

COMMUNE DE DENGES
PLAN D' ENQUETE COMPLEMENTAIRE

Table with 2 columns: SURFACES CADASTRALES and details. Rows include: PROPRIETAIRE: THIÉBAUD Nicole, PARCELLE N° 127, PLAN N° 5, " Route de la Gare 2 ", Habitacion avec affectation mixte n°ECA 10 (390 m²), Garage n°ECA 306 (50 m²), Pré-champ (9'052 m²), Total (9'492 m²).

OBJET DE L'ENQUETE : Modification des ouvertures de la nouvelle annexe dans le volume autorisé le 11 mai 2017

COORDONNEES MOYENNES : 2°53'1195 / 1°15'3155
AFFECTATION : Zone agricole ; Zone d'intérêt général ; Zone de village, selon plan spécial ;
PAC Venoge Périmètre 3 : Les vallées de la Venoge et du Veyron
LIMITE DES CONSTRUCTIONS : Selon plan spécial zone village approuvé de 4 septembre 2008
SURFACE EN ZONE A BATIR : 3'563 m²
SECTEUR DE PROTECTION DES EAUX : Au
DEGRE DE SENSIBILITE AU BRUIT : II et III
NOTE AU RECENSEMENT ARCHITECTURAL : n° ECA 10, note 3 et n° ECA 306 , non recensé
MENTION : ID.2002/3035 : Précarité de construction
SERVITUDES : ID.2003/7110 : Source(s) avec droit de fouilles (Hors plan)
ID.2003/7169 : Canalisation(s) d'égouts (Hors plan)
LA REALISATION DE CE PROJET IMPLIQUE UNE MISE A JOUR DU PLAN RF

Plan déposé à l'enquête publique du 16.12.17 au 14.01.18
Dengos, le 12.12.12
Greffe : municipale

LE(S) PROPRIETAIRE(S)

Thiébaud

SCEAU DE L'AUTORITE




Morges, le 5 décembre 2017
MOSINI et CAVIEZEL SA
Ingénieurs EPF-SIA
Géomètres officiels
Morges Montricher Assens
Rue Louis-de-Savoie 72 1110 Morges
Tél. 021 8047575 morges@mc-sa.ch

le géomètre breveté
Julien COMTE



Table with 2 columns: DOSSIER N°, INDICE, DESSINE, CONTROLE and values. Rows include: 12'427.05, 1a, MM, JC.

Format 30/42 cm

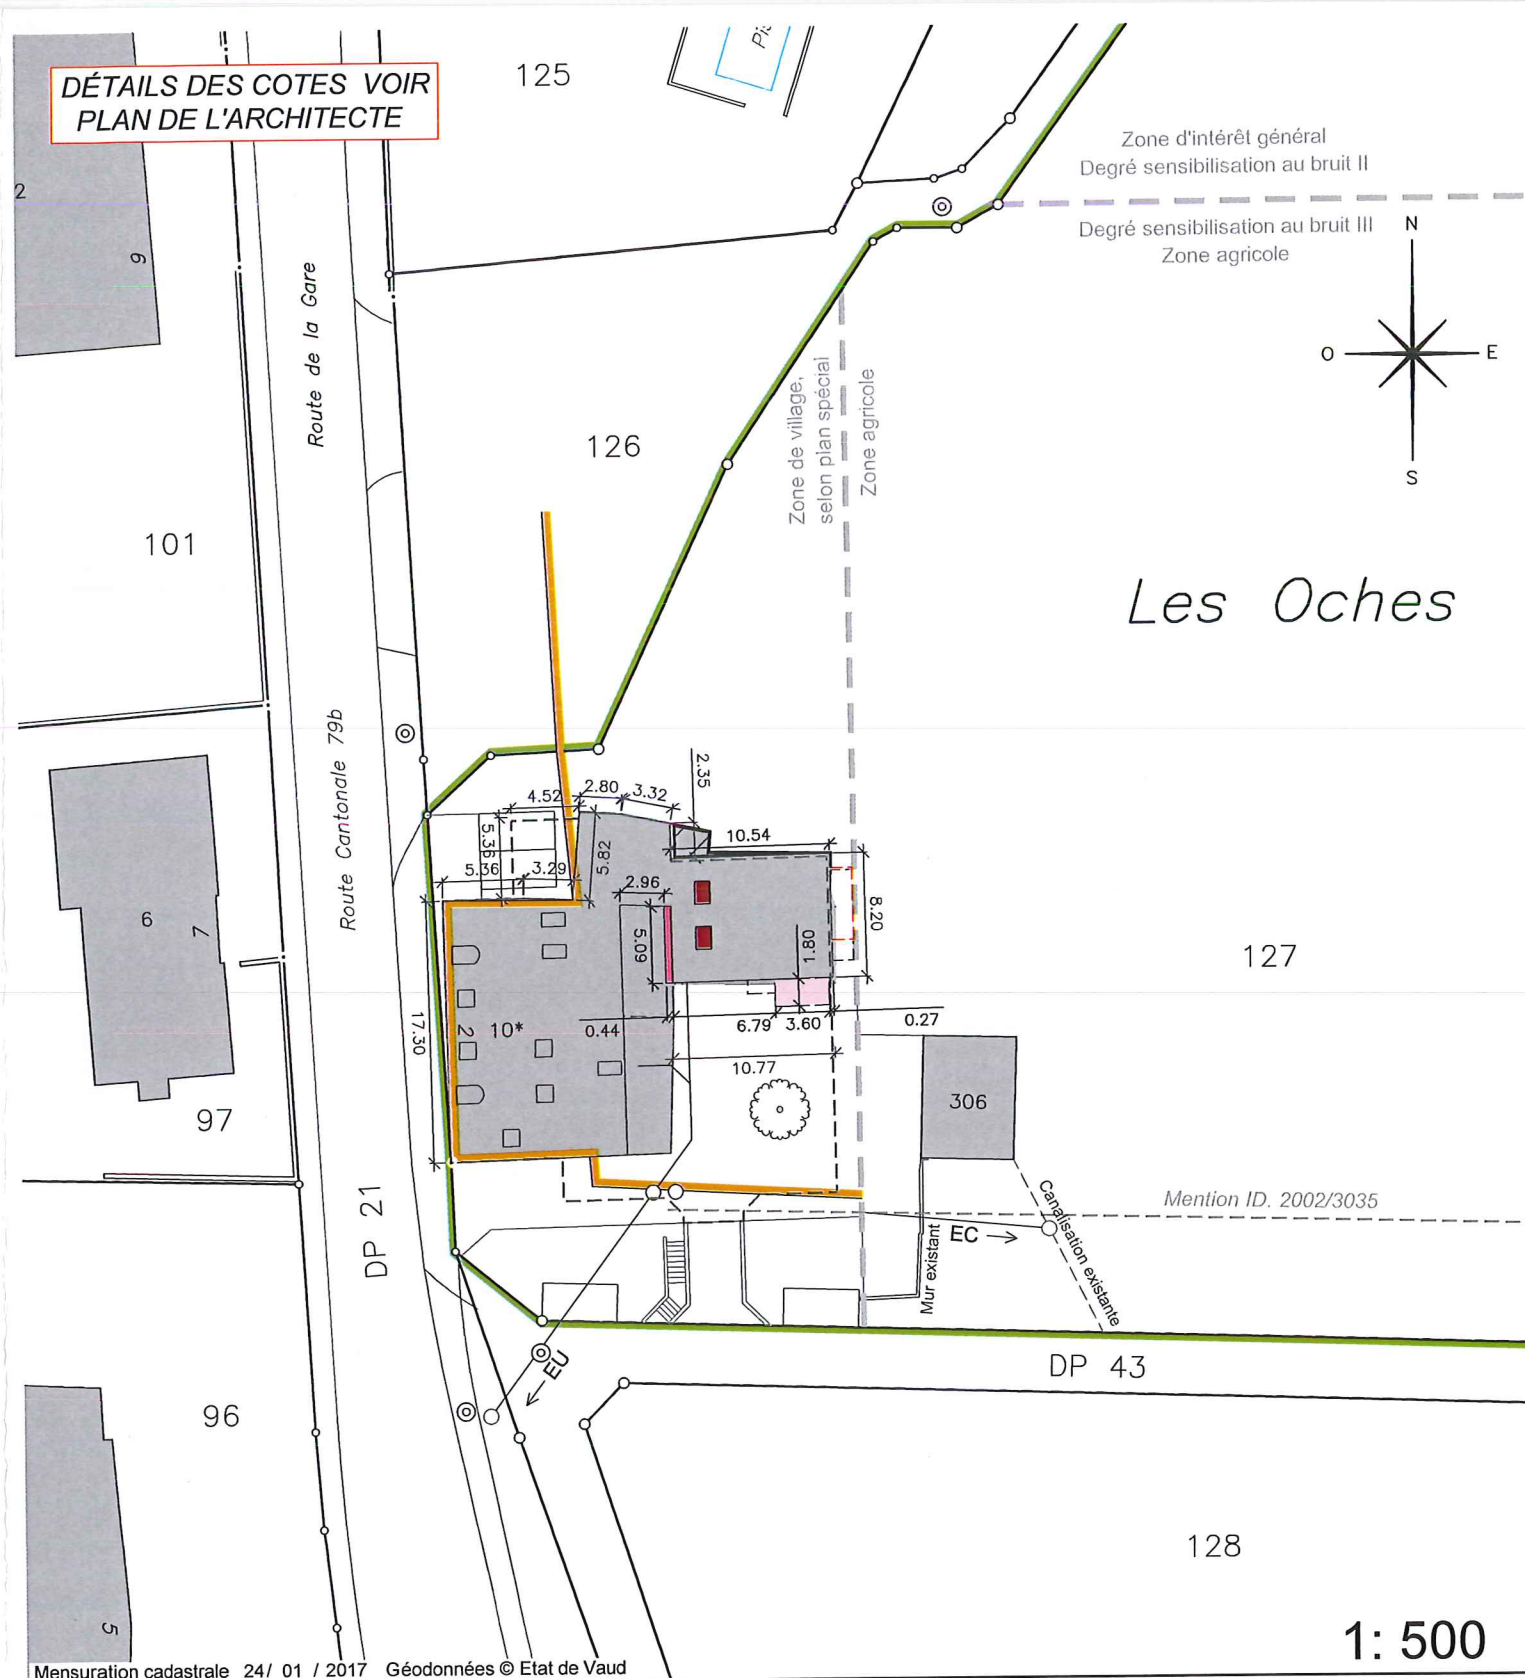

Propriétaires voisins :

Parc. 124 : Askesis S.A.
Parc. 126 : Denges, la Commune

Légende :

Table with 3 columns: Legend symbols and descriptions. Includes: Souterrain, Transformations, Démolition partielle, Accès, Panneaux solaires, Ouverture en toiture, Couvert, Places de parc, Balcon, Arbre projeté, Souterrain et aménagements selon autorisation n°168521, Adaptation du projet à l'exécution, Avant-toit, Balcon, Vélux.