




FACADE SUD 1/100

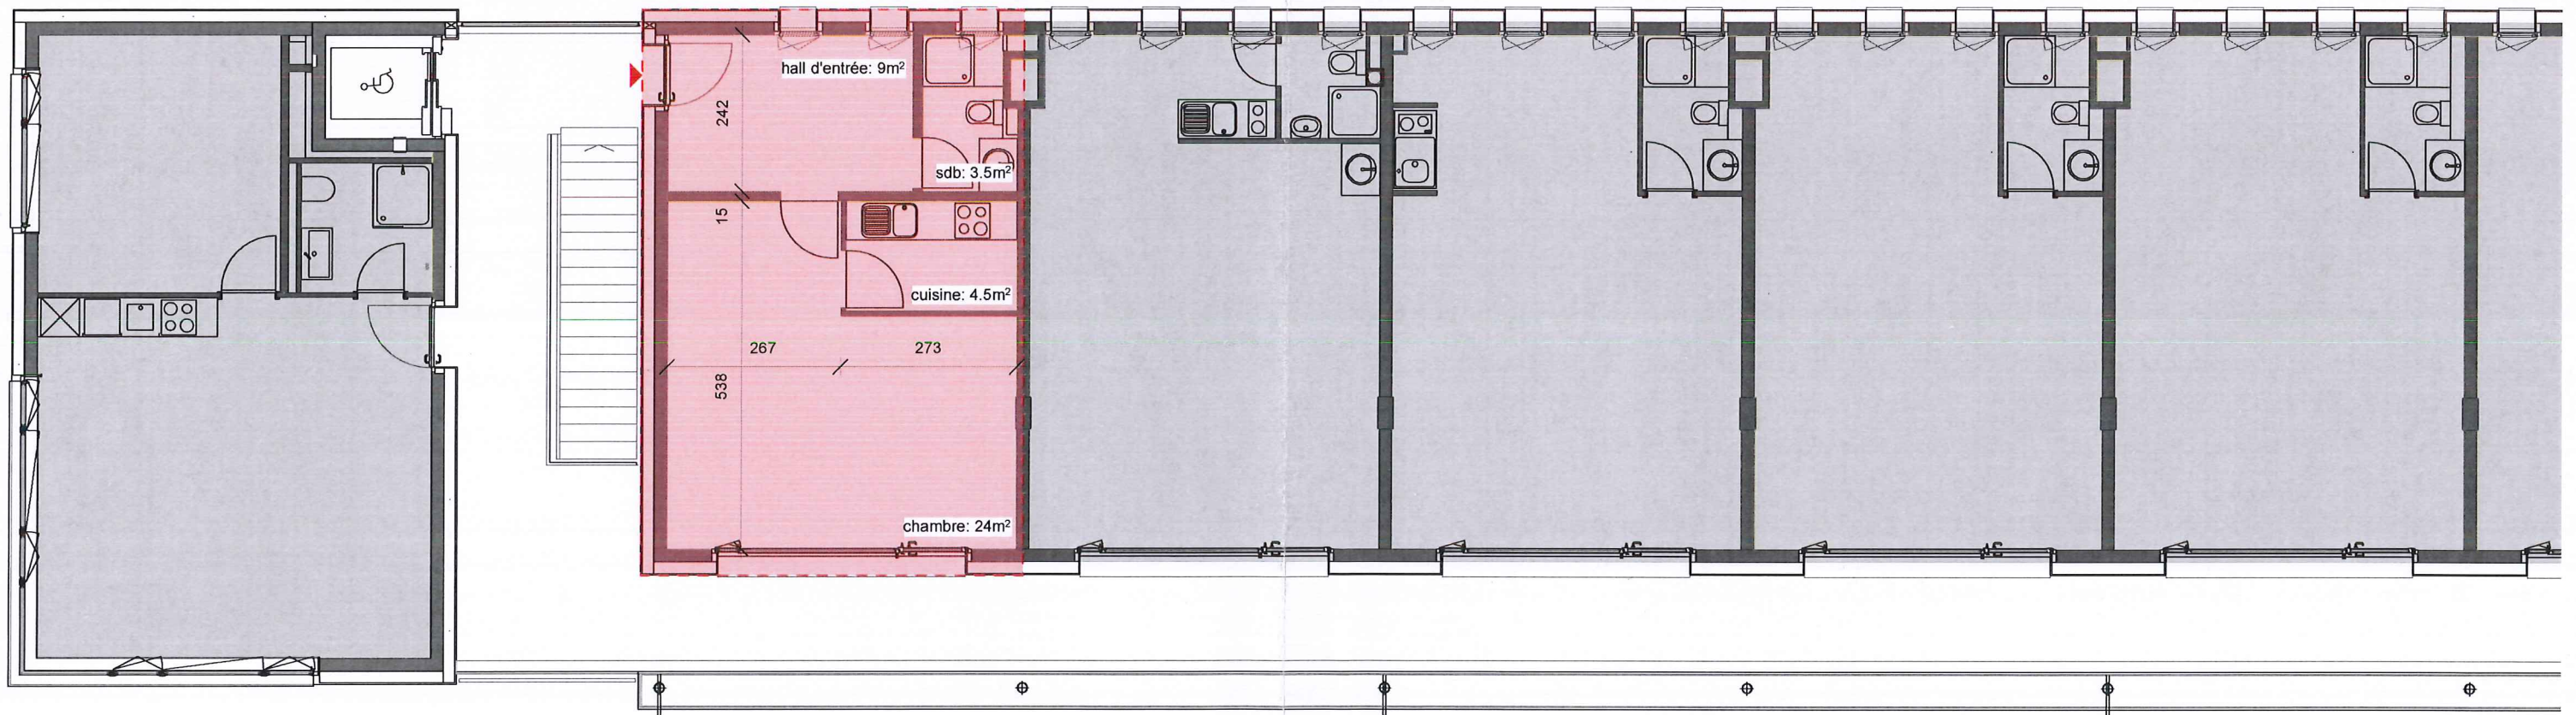

PLAN ETAGE 1 1/100

321 CHANGEMENT D'AFFECTATION

Maitre de l'ouvrage	Monsieur Pierrick Destraz			
	Route de Romanel n°9	1121 Bremlens		
Lieu de l'ouvrage	Route deGenève 101	1026 Denges		
Parcelle n°	639			
DRG architectes	PLAN ETAGE 1 ET FACADE SUD			
Yann Gottraux	date	19.12.2017	format	A3
Route de Genève 101 - 1026 Denges	échelle	1:100	dessin	YG
t. 021 802 29 47 - f. 021 802 29 45	phase	enquête	plan n°	1
g@drg-architectes.ch	fichier	321 Genève101/enquête.vwx		

SIGNATURES

Propriétaire
Pierrick Destraz

Architecte
Yann Gottraux

à construire à démolir existant

