

COMMUNE DE DENGES
PLAN D' ENQUETE

PROPRIETAIRE : Pepe Rocco		SURFACES CADASTRALES	
<u>PARCELLE N° 284</u> " Le Mont "	PLAN N° 1	Habitation n° ECA 238a	122 m²
		Bâtiment commercial n° ECA 238b	99 m²
		Garage n° ECA 238c	42 m²
		Place-jardin	1397 m²
		Total	1660 m²
Parcelle projetée 284 A		~1010 m²	
Parcelle projetée 284 B		~650 m²	
Total:		1660 m²	
PROMETTANT(S) ACQUEREUR(S) FRACTION B : Irma Magurano et John Galiffa			

OBJET DE L'ENQUETE : - CONSTRUCTION D'UNE VILLA INDIVIDUELLE

COORDONNEES MOYENNES : 2'530'880 / 1'152'785
AFFECTATION : Zone d'habitation individuelle
LIMITE DES CONSTRUCTIONS : Selon l'article 36 L.R, selon l'article 70 R.C
SURFACE EN ZONE A BATIR : 1660 m² (parcelle projetée B : 650m²)
SECTEUR DE PROTECTION DES EAUX : üB
DEGRE DE SENSIBILITE AU BRUIT : II
NOTE AU RECENSEMENT ARCHITECTURAL : n° ECA 238a, b et c, non recensé
SERVITUDES : ID 2003/7215 : Canalisation(s) d'égouts
ID 2003/7341 : Exploitation : interdiction d'exploiter (sans plan)
LA REALISATION DE CE PROJET IMPLIQUE UNE MISE A JOUR DU PLAN RF

LE(S) PROPRIETAIRE(S) SCEAU DE L'AUTORITE
Pepe Rocco

Morges, le 15 octobre 2018
MOSINI et CAVIEZEL SA
Ingénieurs EPF-SIA
Géomètres officiels
Morges Montricher Assens Rolle
Rue Louis-de-Savoie 72 1110 Morges
Tél. 021 8055200 morges@mc-sa.ch




DOSSIER N°	12'895.02
INDICE	1a
DESSINE	SD
CONTROLE	JC

Format 30/42 cm

DÉTAILS DES COTES ET
CANALISATIONS, VOIR
PLAN DE L'ARCHITECTE

Altitudes TN interpolées :	
Pt n° 1 =	416.82 m
Pt n° 2 =	416.42 m
Pt n° 3 =	417.72 m
Pt n° 4 =	417.99 m
Pt n° 5 =	418.21 m
Pt n° 6 =	418.28 m
Pt n° 7 =	415.99 m
Pt n° 8 =	415.82 m
Pt n° 9 =	415.88 m
Pt n°10 =	417.25 m
Pt n°11 =	417.35 m
Pt n°12 =	418.20 m
Pt n°13 =	419.96 m
Pt n°14 =	418.31 m
Pt n°15 =	418.17 m
Pt n°16 =	417.05 m

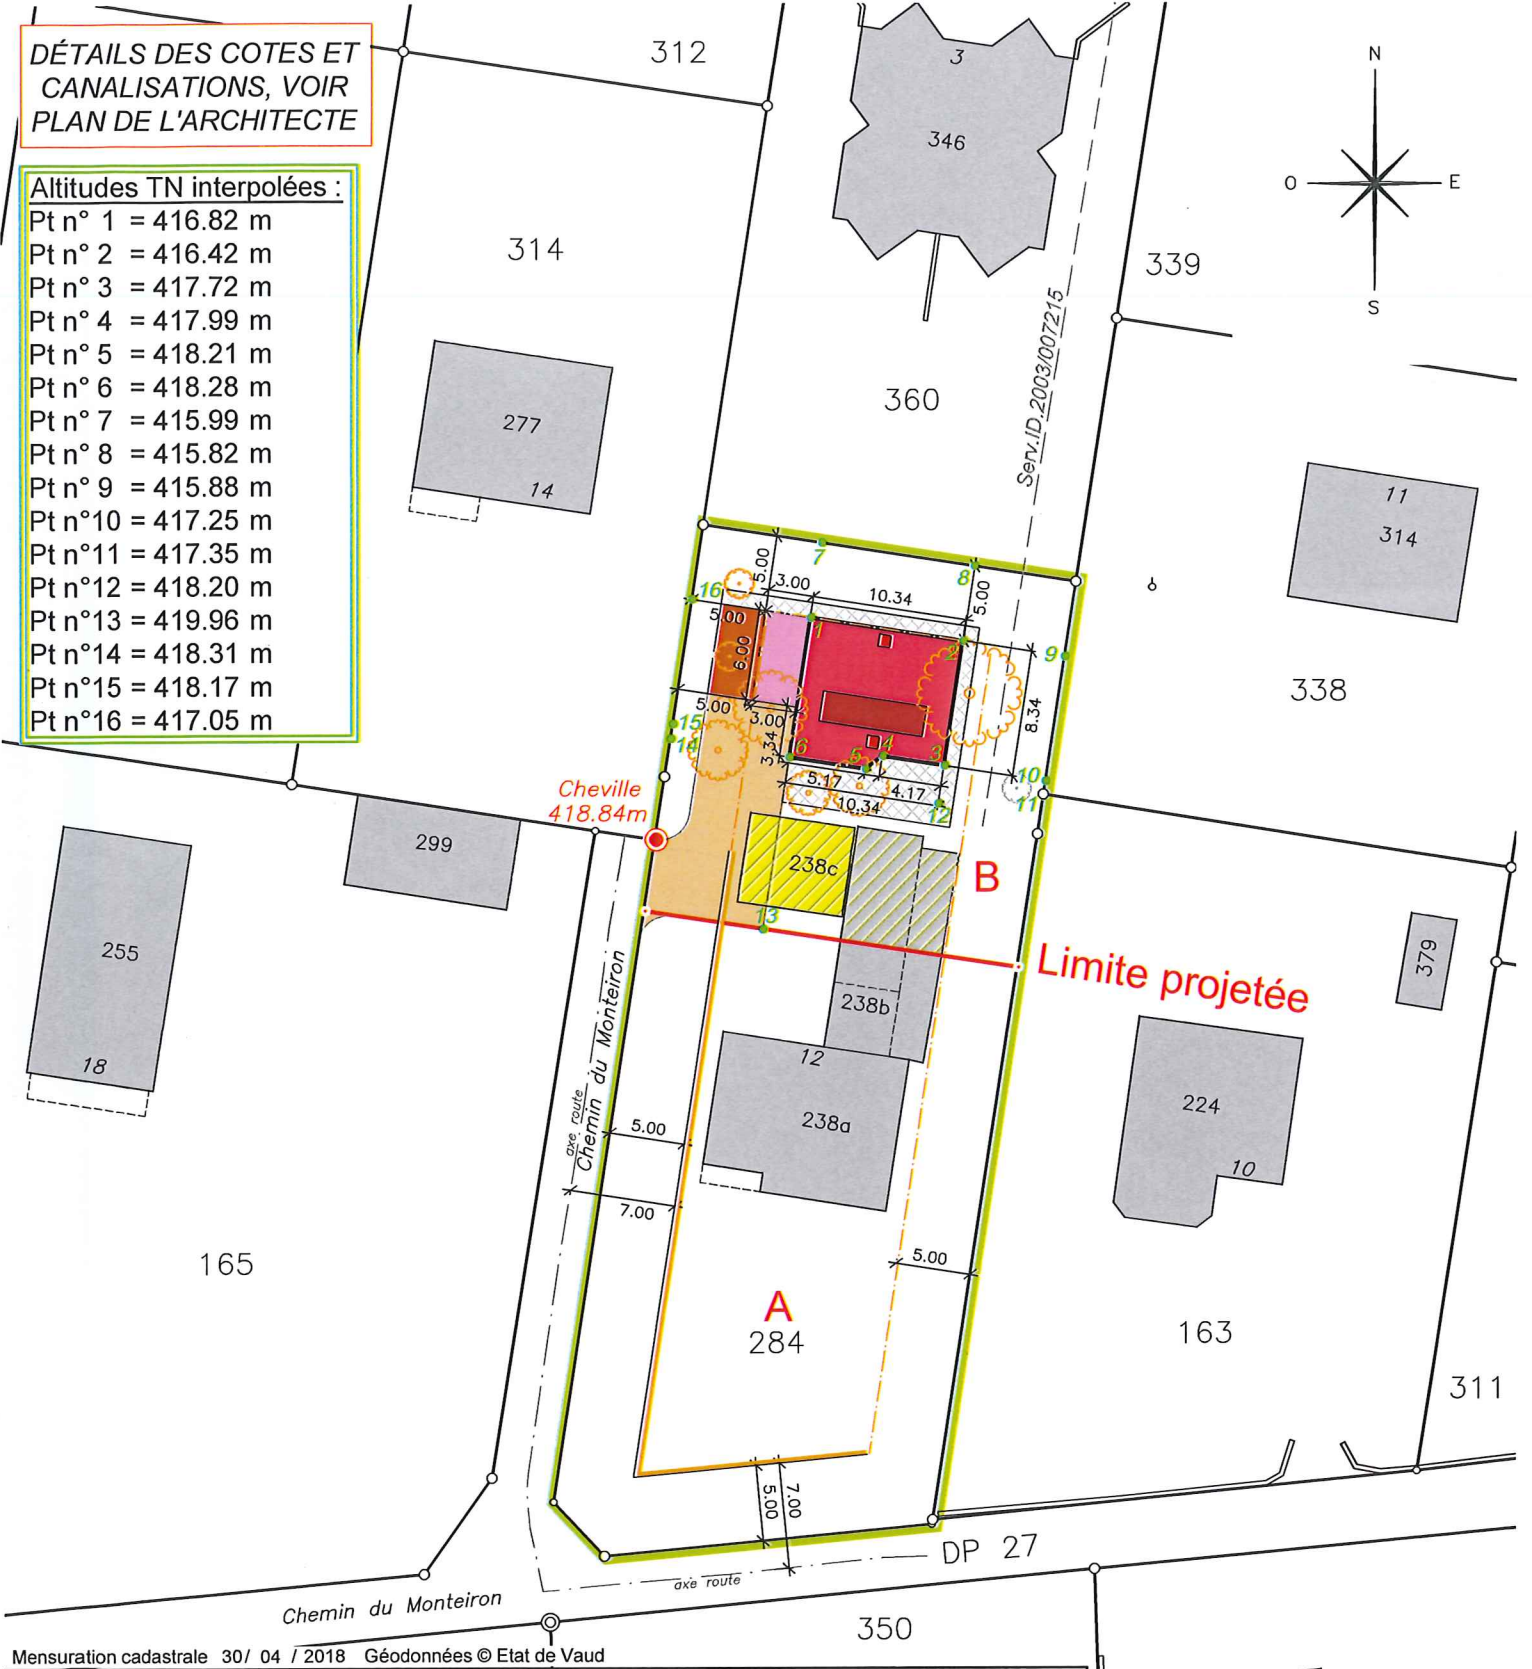

Mensuration cadastrale 30/ 04 / 2018 Géodonnées © Etat de Vaud

Propriétaires voisins :		Légende :	
Parc. 163 :	PAQUIER Frédéric PAQUIER Muriel (Wehrli)		Bâtiment
Parc. 314 :	PERRIN Juliette (Chevalier) HÄNGGELI Françoise (Perrin)		Garage
Parc. 338 :	ANDRÉ Pierre-Yves		Accès
Parc. 360 :	PPE Denges 165/393 à 394		Places de parc
			Démolition (bâtiment complet)
			Démolition partielle
			Terrasse
			Panneaux solaires
			Ouverture en toiture
			Arbre existant
			Arbre à supprimer

1: 500