

COMMUNE DE DENGES PLAN D'ENQUETE

PROPRIETAIRE : **Pepe Rocco**

SURFACES CADASTRALES

PARCELLE N° 284

PLAN N° 1

" Le Mont "

Habitation n° ECA 238a	122 m ²
Bâtiment commercial n° ECA 238b	99 m ²
Garage n° ECA 238c	42 m ²
Place-jardin	1397 m ²
Total	1660 m²

Parcelle projetée 284 A

Parcelle projetée 284 B

Total:

~1010 m²

~650 m²

1660 m²

PROMETTANT(S) ACQUEREUR(S) FRACTION B : **Irma Magurano et John Galiffa**

OBJET DE L'ENQUETE : - **DEMOLITION DU BÂTIMENT ECA N° 238c, DEMOLITION PARTIELLE DU BÂTIMENT ECA N° 238b ET CONSTRUCTION D'UNE VILLA INDIVIDUELLE**

COORDONNEES MOYENNES : 2'530'880 / 1'152'785

AFFECTATION : Zone d'habitation individuelle

LIMITE DES CONSTRUCTIONS : Selon l'article 36 L.R, selon l'article 70 R.C

SURFACE EN ZONE A BATIR : 1660 m² (parcelle projetée B : 650m²)

SECTEUR DE PROTECTION DES EAUX : üB

DEGRE DE SENSIBILITE AU BRUIT : II

NOTE AU RECENSEMENT ARCHITECTURAL : n° ECA 238a, b et c, non recensé

SERVITUDES : ID 2003/7215 : Canalisation(s) d'égouts
ID 2003/7341 : Exploitation : interdiction d'exploiter (sans plan)

LA REALISATION DE CE PROJET IMPLIQUE UNE MISE A JOUR DU PLAN RF

Plan déposé à l'enquête
publique du 12.01.19

au 10.02.19


Denges, le 9.1.19

Greffe Municipal:

LE(S) PROPRIETAIRE(S)

SCEAU DE L'AUTORITE

Galiffa
Magurano
Pepe Rocco

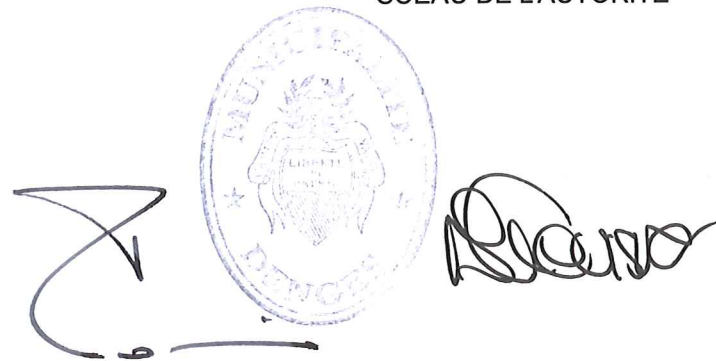

Morges, le 15 octobre 2018

MOSINI et CAVIEZEL SA
Ingénieurs EPF-SIA
Géomètres officiels
Morges Montricher Assens Rolle
Rue Louis-de-Savoie 72 1110 Morges
Tél. 021 8055200 morges@mc-sa.ch




DOSSIER N°	12'895.02
INDICE	1a
DESSINE	SD
CONTROLE	JC

DÉTAILS DES COTES ET CANALISATIONS, VOIR PLAN DE L'ARCHITECTE

Altitudes TN interpolées :

Pt n° 1 = 416.82 m
Pt n° 2 = 416.42 m
Pt n° 3 = 417.72 m
Pt n° 4 = 417.99 m
Pt n° 5 = 418.21 m
Pt n° 6 = 418.28 m
Pt n° 7 = 415.99 m
Pt n° 8 = 415.82 m
Pt n° 9 = 415.88 m
Pt n° 10 = 417.25 m
Pt n° 11 = 417.35 m
Pt n° 12 = 418.20 m
Pt n° 13 = 419.96 m
Pt n° 14 = 418.31 m
Pt n° 15 = 418.17 m
Pt n° 16 = 417.05 m

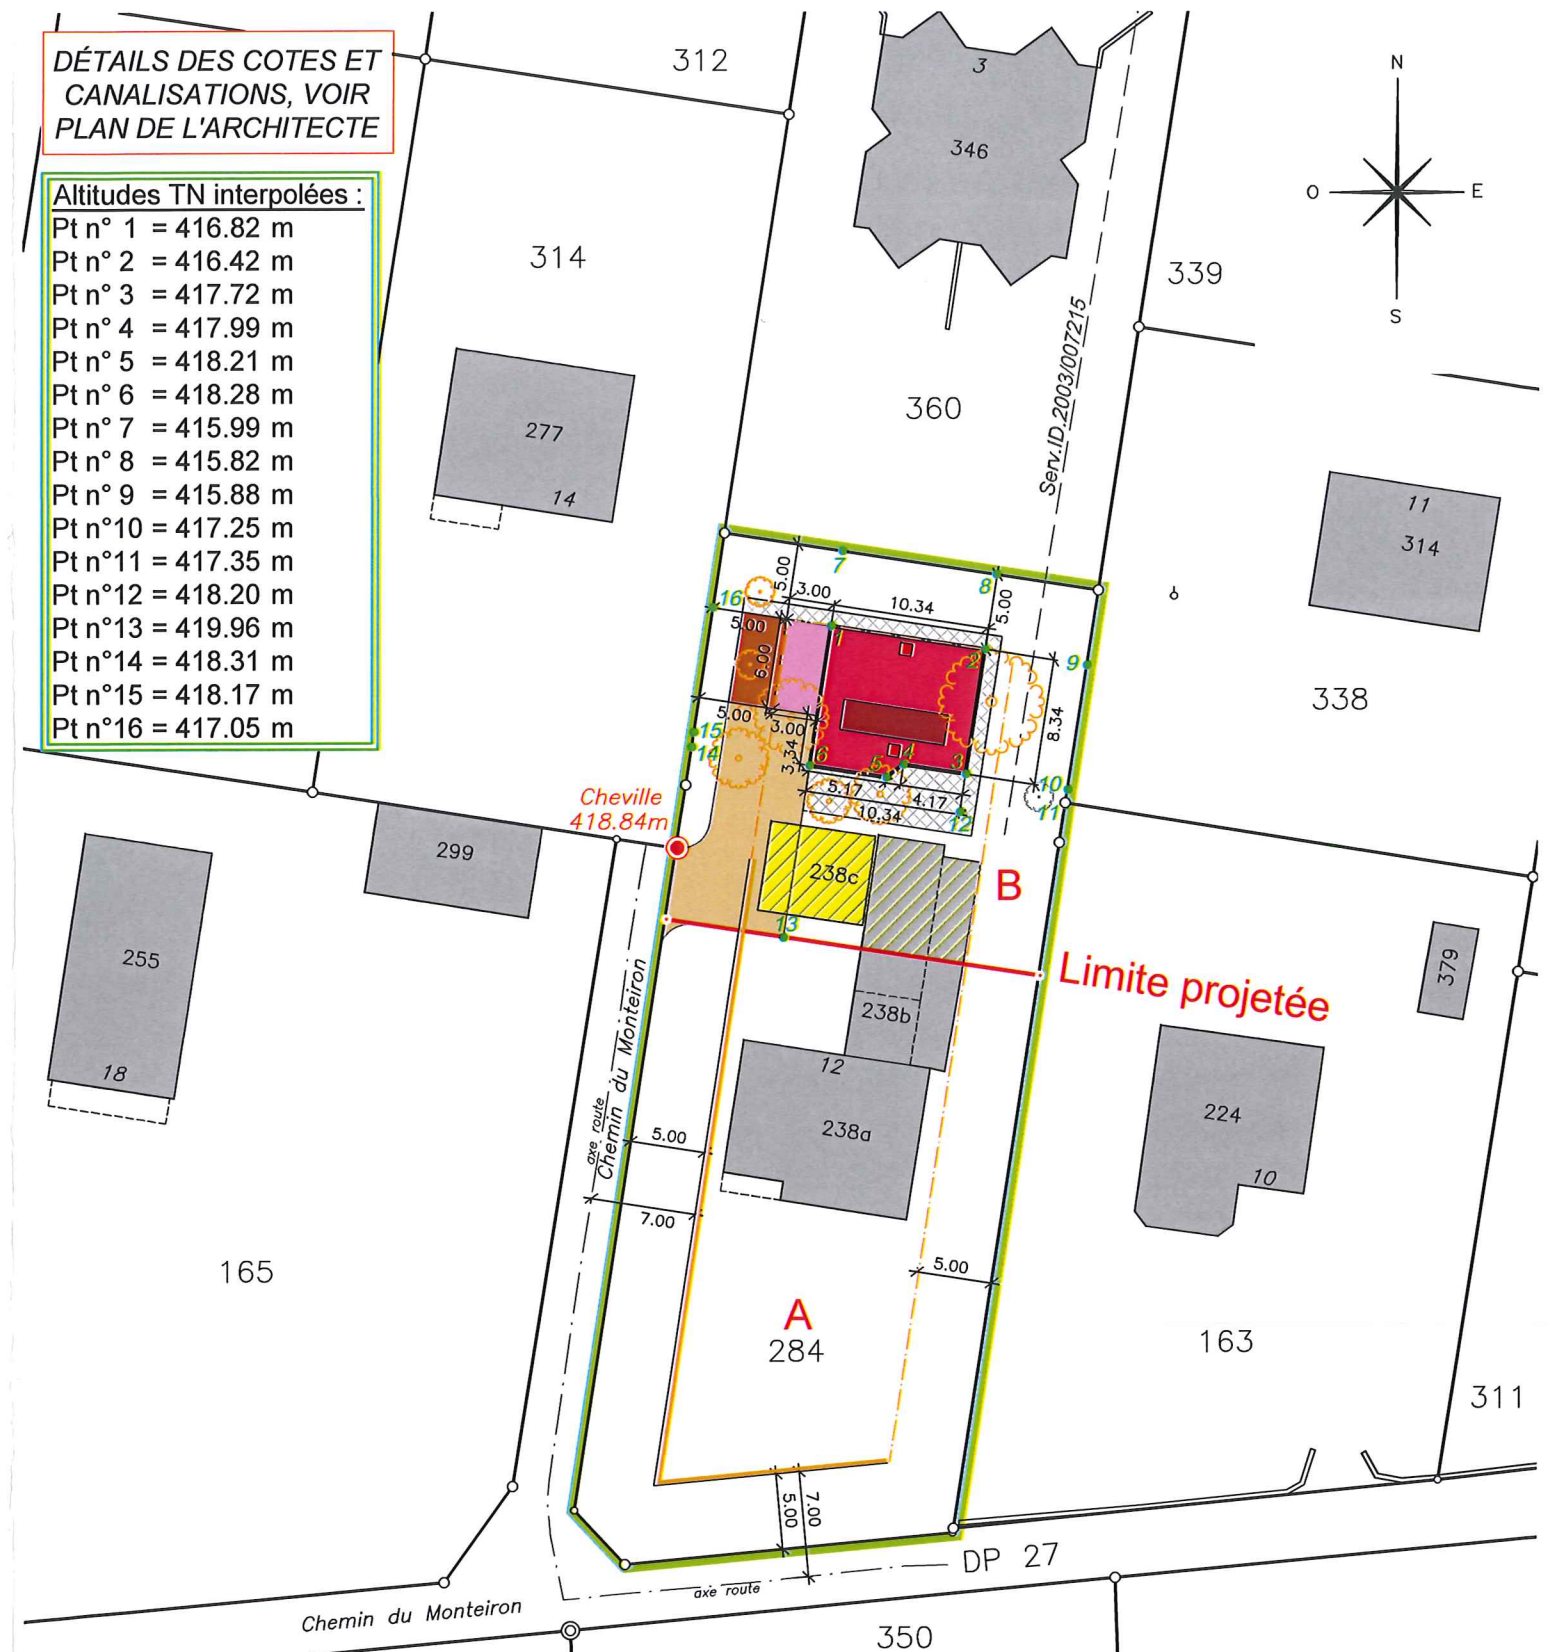

Mensuration cadastrale 30/04/2018 Géodonnées © Etat de Vaud

Propriétaires voisins :

Parc. 163 :	PAQUIER Frédéric PAQUIER Muriel (Wehrl)
Parc. 314 :	PERRIN Juliette (Chevalier) HÄNGGELI Françoise (Perrin)
Parc. 338 :	ANDRÉ Pierre-Yves
Parc. 360 :	PPE Denges 165/393 à 394

Légende :

	Bâtiment
	Garage
	Accès
	Places de parc
	Démolition (bâtiment complet)
	Démolition partielle
	Terrasse
	Panneaux solaires
	Ouverture en toiture
	Arbre existant
	Arbre à supprimer

1:500