

COMMUNE DE DENGES

PLAN D'ENQUETE

PROPRIETAIRE : **Denges la Commune**

SURFACES CADASTRALES

PARCELLE N° 123	PLAN N° 5	Bâtiment n° ECA 128	51 m ²
" La Crosette 2 "		Bâtiment scolaire n° ECA 250a	1'532 m ²
		Garage n° ECA 250b	53 m ²
		Bâtiment public n° ECA 372	587 m ²
		Bâtiment public souterrain n° ECA 372b de 40 m ²	--
		Place-jardin	33'183 m ²
		Total	35'406 m²

OBJET DE L'ENQUETE : - **CONSTRUCTION D'UNE UAPE PROVISOIRE**

COORDONNEES MOYENNES : 2'531'370 / 1'153'415

AFFECTATION : Zone d'intérêt général et zone agricole
PAC Venoge : Périmètre 3, les vallées de la Venoge et du Veyron

LIMITE DES CONSTRUCTIONS : Selon l'article 36 L.R. (5m)

SURFACE EN ZONE A BATIR : ~31'668 m²

SECTEUR DE PROTECTION DES EAUX : Au

DEGRE DE SENSIBILITE AU BRUIT : II et III

NOTE AU RECENSEMENT ARCHITECTURAL : n° ECA 250a : note 0 et n° ECA 128, 250b et 372 : non recensés

MENTION : Aucune

SERVITUDE : ID.2003/007167 : *Canalisation(s) d'eau claire*

LA REALISATION DE CE PROJET IMPLIQUE UNE MISE A JOUR DU PLAN RF

Plan déposé à l'enquête
publique du 07.03.19
au 05.04.19
Denges, le 20.03.19
Greffier Municipal: *[Signature]*

LE(S) PROPRIETAIRE(S)

SCEAU DE L'AUTORITE

[Signature]
[Signature]

[Signature]
[Signature]

Morges, le 15 mars 2019

le géomètre breveté
Julien COMTE

MOSINI et CAVIEZEL SA
Ingénieurs EPF-SIA
Géomètres officiels
Morges Montricher Assens Rolle
Rue Louis-de-Savoie 72 1110 Morges
Tél. 021 8055200 morges@mc-sa.ch




DOSSIER N°	12'766.03
INDICE	1a
DESSINE	NB
CONTROLE	JC

12766-03-1a enq MN95 190315-NB.dwg

Format 30/42 cm

Altitudes mesurées:	
Pt n° 1	388.45 TN
Pt n° 2	388.35 TN
Pt n° 3	388.11 TN
Pt n° 4	388.32 TN

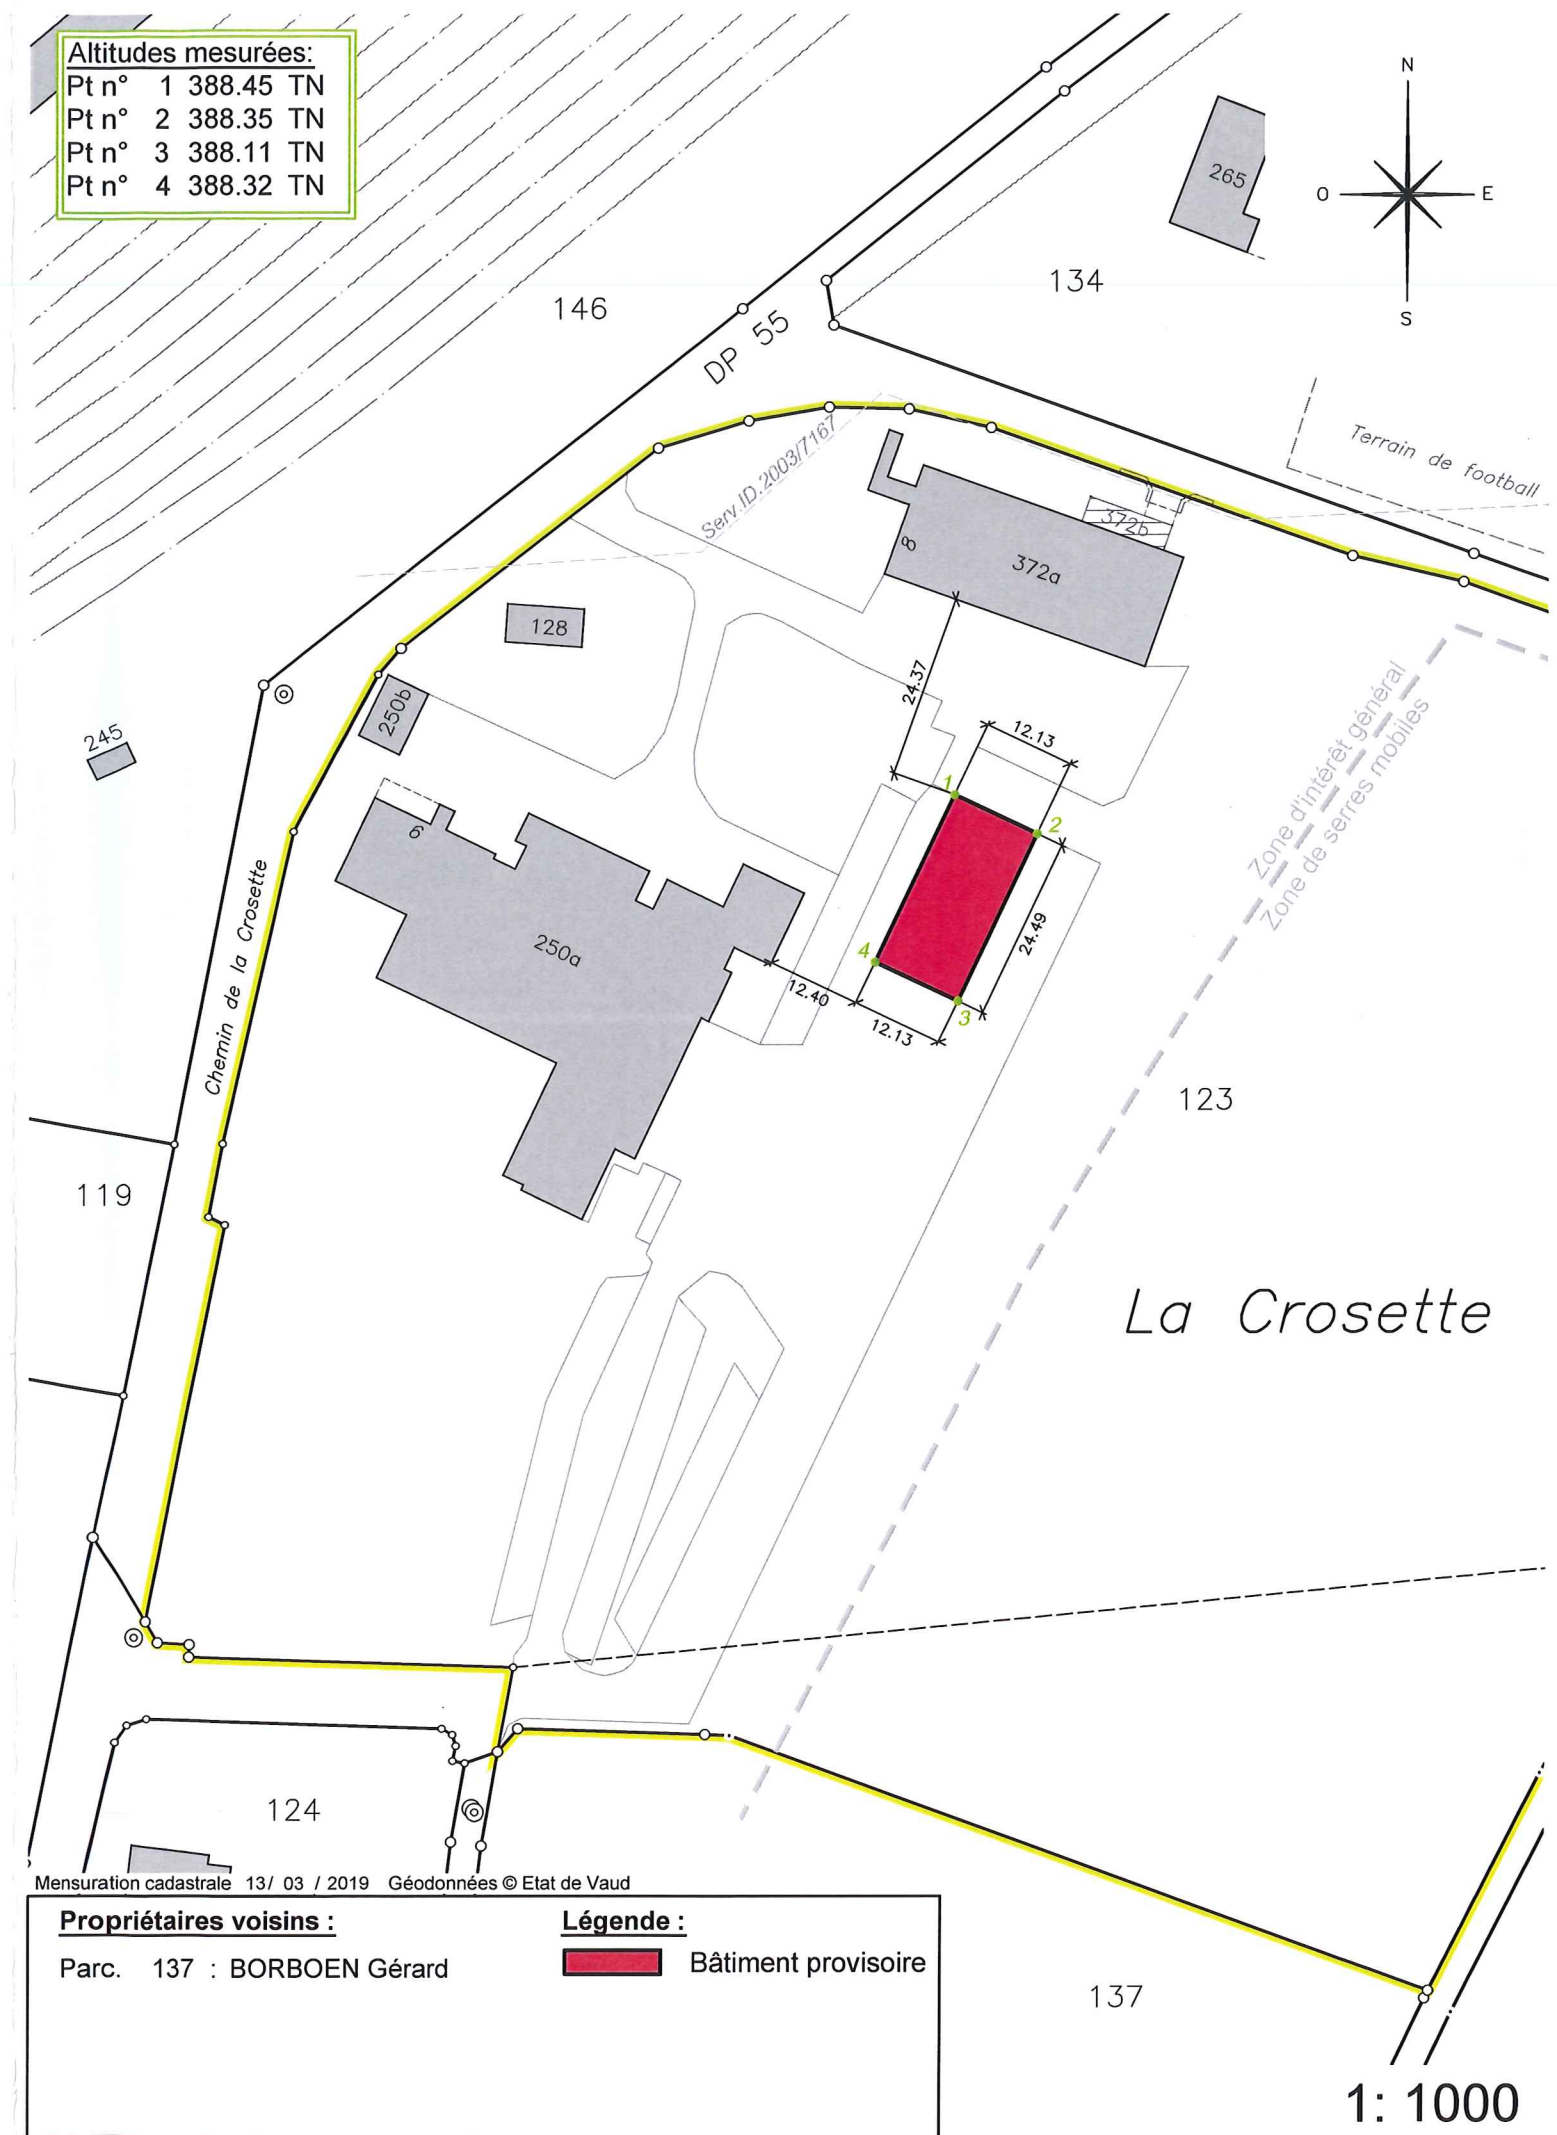

Mensuration cadastrale 13/ 03 / 2019 Géodonnées © Etat de Vaud

Propriétaires voisins :

Parc. 137 : BORBOEN Gérard

Légende :

Bâtiment provisoire

1:1000