



AV. DE MORGES 100 1027 LONAY TEL+41 (0)21 811 35 10 info@bsd-sa.ch www.bsd-sa.ch

AFFAIRE: 1903

PLAN: 01

Construction d'une UAPE provisoire

PROPRIETE DE LA COMMUNE DE DENGES
Chemin de la Crosette 8
1026 DENGES Parcelle 123

Aménagement extérieur, plan, coupe et façades


Date: 15.03.2019 | Ech.: 1/100-500 | Dess.: B.Q.

NOTES:

Toutes les cotes et mesures s'entendent pour des travaux bruts sauf les ouvertures. L'entrepreneur est tenu de vérifier toutes les cotes et de signaler les erreurs éventuelles à la DT en temps utile. Il est responsable du contrôle des cotes sur place avant l'exécution.

MODIFICATIONS:

Légende:

-  EU
-  EC



[Handwritten signature]

[Handwritten signature]

PROPRIETAIRE:

[Handwritten signature]
Damien Belger-Sabatel
Architecte HES

ARCHITECTE:

Plan déposé à l'enquête
publique du 27.03.19

au 25.04.19


Denges, le 20.03.19

Créé Municipal:
[Handwritten signature]



[Handwritten signature]

[Handwritten signature]

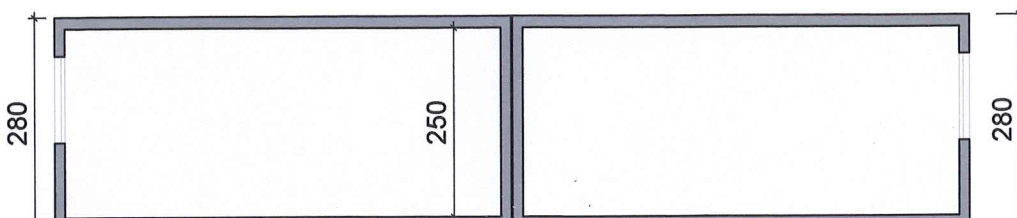


388.42


388.30




Coupe AA 1/100

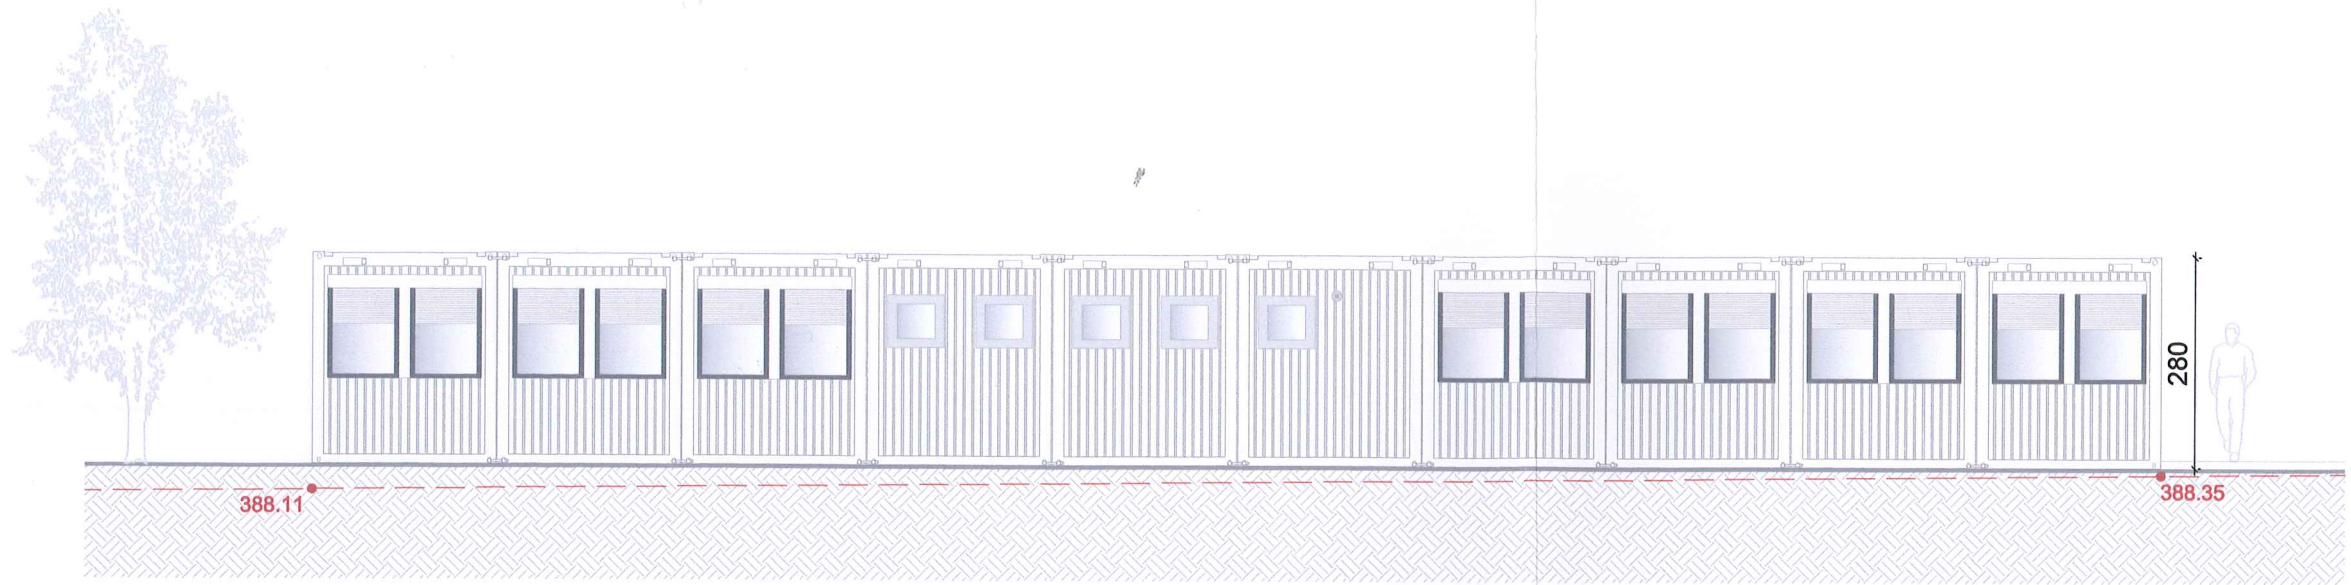


Façade est 1/100

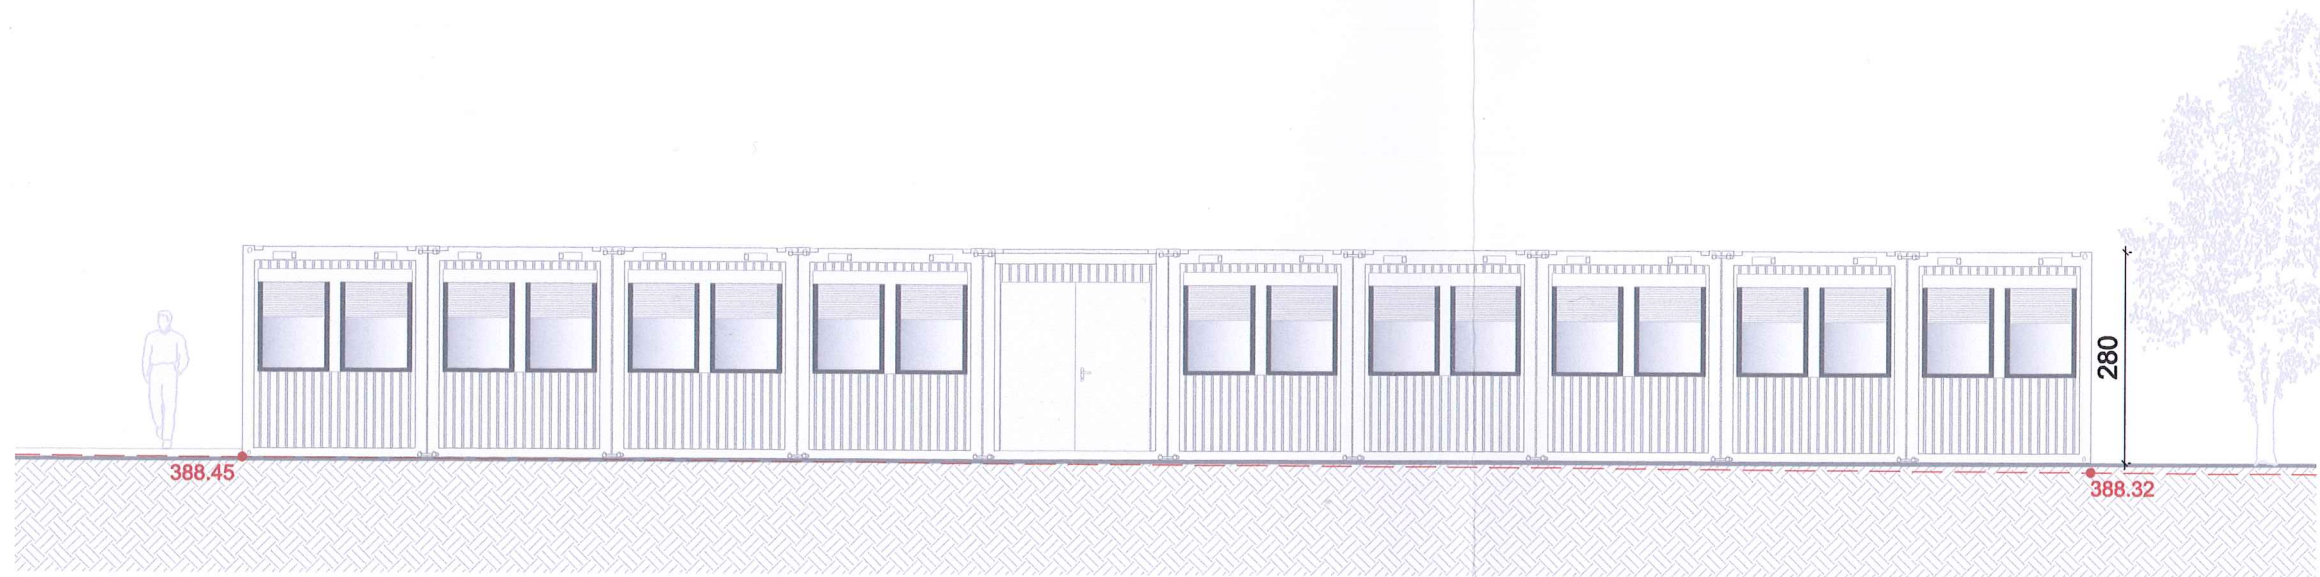

Façade ouest 1/100

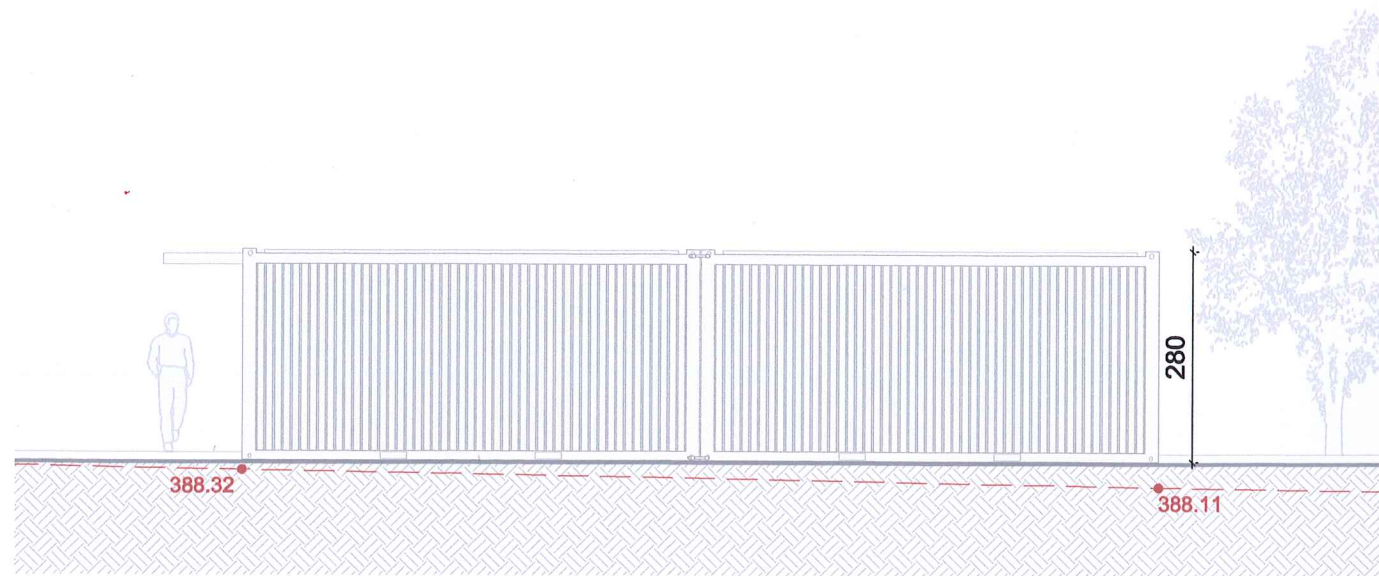

Façade sud 1/100

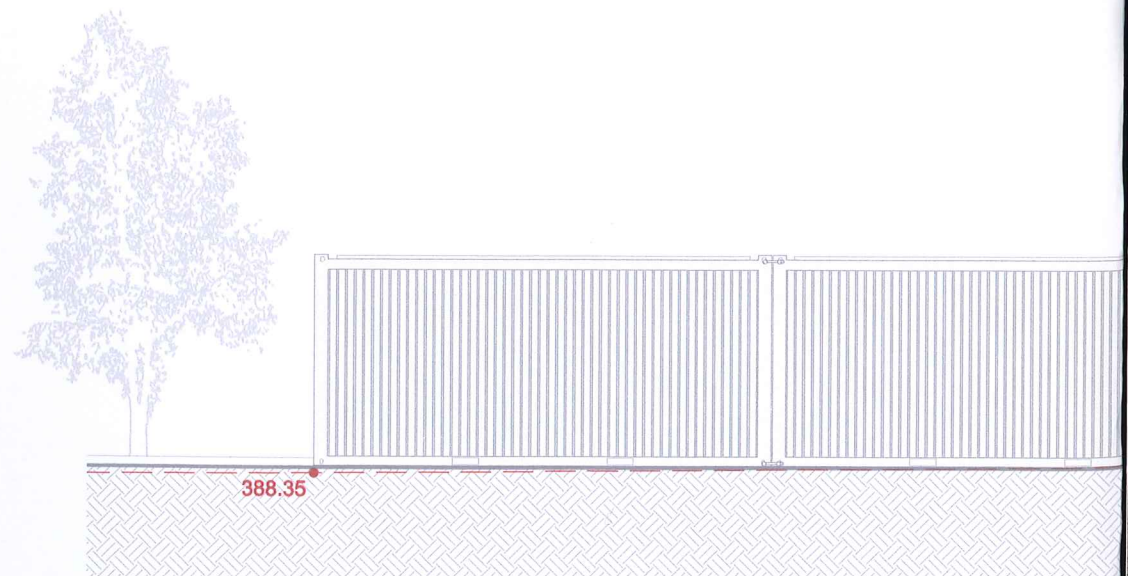

Façade nord 1/100

388.35

388.45

388.35

