

# Commune de Denges

Plan 12 Echelle 1 : 1'000 Coordonnées moyennes : 2'531'270 / 1'152'300 DT 3392-2/FB  
 Chexbres, le 8 juillet 2019 Géodonnées © Etat de Vaud - Mensuration numérique

Lieu -dit / adresse Route de la Pâle 3  
 Affectation du sol selon PGA Zone d'activités à prescriptions spéciales  
 Secteur de protection des eaux üB  
 Dangers naturels Non  
 Limite des constructions Art. 36 LRou / Art. 27 LFo-VD  
 Note au recensement architectural --  
 Degré de sensibilité au bruit III  
 Dérogations --  
 Immatriculation au RF après travaux Oui

SERVITUDES : Seules les servitudes utiles au projet et dont le tracé est connu sont reportées sur le plan  
 ID.2003/3888 Ch./D. Passage à pied et pour tous véhicules (hors zone)

MENTIONS :  
 Aucun(e)  
 Plan déposé à l'enquête publique du 01.08.19 au 19.09.19

## Plan dressé pour mise à l'enquête



Création d'un couvert  
 Création d'une ouverture en façade

PROPRIETE DE :	PARC.	DESIGNATION RF
PROFOND ANLAGESTIFTUNG	346	Surface totale 8'580 m <sup>2</sup> Bât. ECA 315 3'988 m <sup>2</sup> Accès, place privée 1'465 m <sup>2</sup> Jardin 3'127 m <sup>2</sup>

Profond Anlagestiftung  
 Zollstrasse 62  
 8005 Zürich

POUR LE COMPTE DE PROFOND ANLAGESTIFTUNG :

LA COMMUNE DE DENGES :

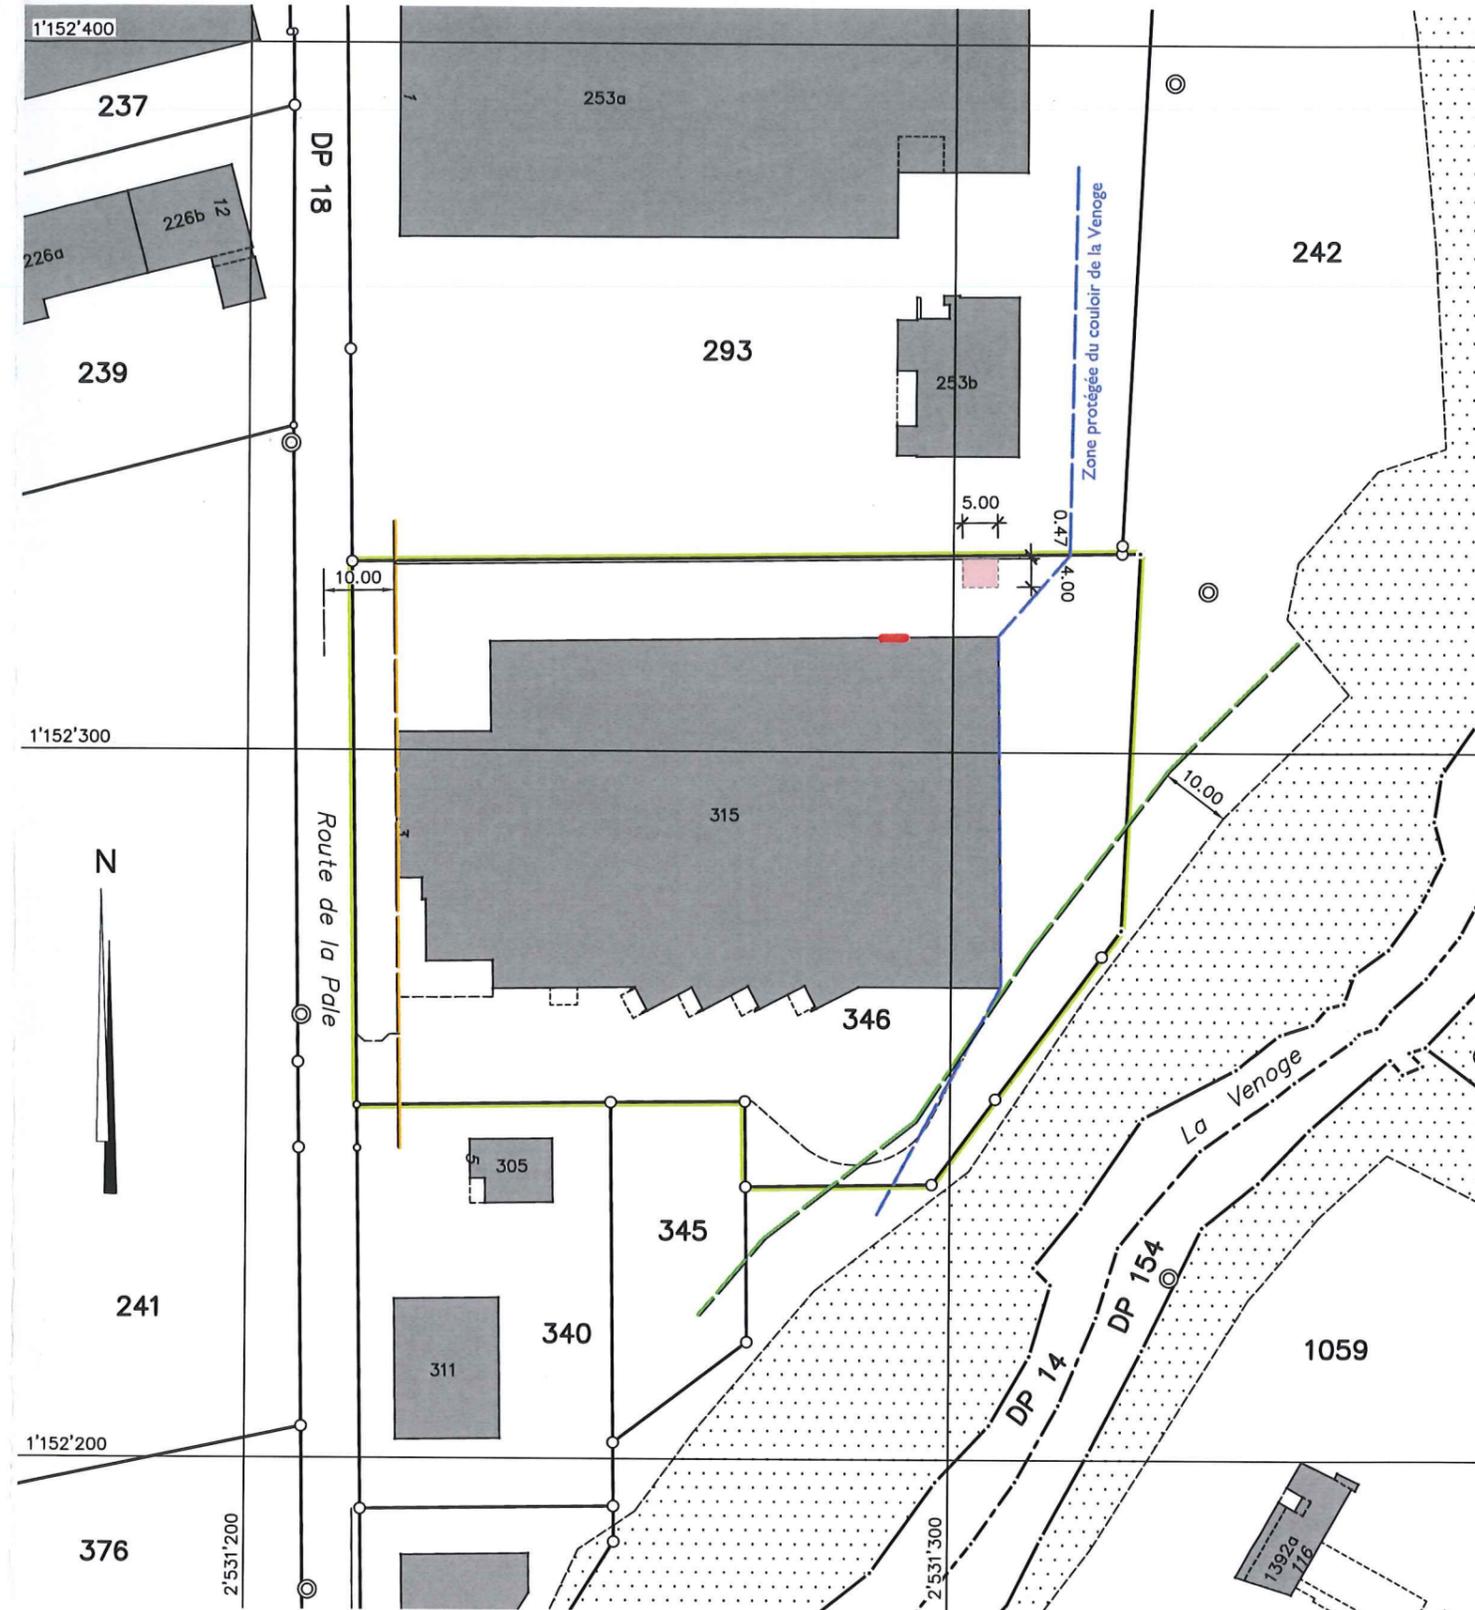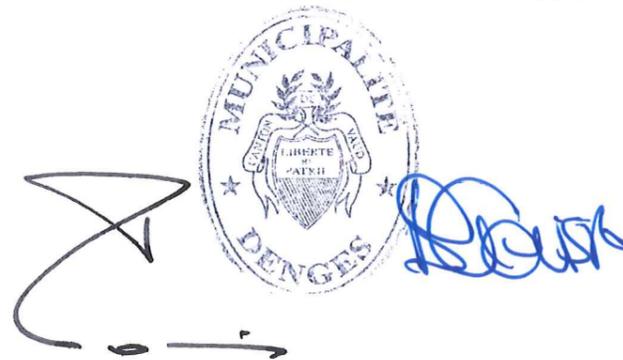

- Propriétaires voisins:
- 242 La commune de Denges
  - 293 Orlati Real Estate SA
  - 340 MONNARD Jean-François
  - 345 MONNARD Jean-François

Détails des cotes, voir plan de l'architecte

- Légende:
- Couvert
  - Ouverture en façade