

COMMUNE DE DENGES

Situation : Le Mont

Plan n°1

Coordonnées C.N.S. : 2'530'880 / 1'152'770

Altitude C.N.S. : 420m

PLAN DE SITUATION POUR ENQUETE

Objet de l'enquête : Construction d'un mur de soutènement, reconstruction d'une annexe et d'un couvert.

Propriété de : PEPE Rocco, parcelle n°284

Désignation cadastrale de la parcelle 284 (selon RF):

284: Habitation n°238a	122 m ²
Bâtiment commercial n°238b*	99 m ²
Garage n°238c*	42 m ²
Jardin	1'397 m ²
	1'660 m²

Servitudes : (* servitudes concernées par le projet)

n°169'072 : Canalisation(s) d'égouts

n°210'298 : Exploitation: interdiction d'exploiter

284A: (après mutation)	1'010 m ²
284B: (après mutation)	650 m ²

* Bâtiments non représentés sur le plan. Démolition déjà mise à l'enquête.

Dérogation : --

Zone d'habitation individuelle

Secteur de protection des eaux : üB

La réalisation du projet implique une mise à jour du plan RF.

Recensement architectural : --

Degré de sensibilité au bruit : II

Légende:

- Limite des constructions selon l'art. 36 de la LRou
- Reconstruction d'une annexe
- ▨ Couvert
- Mur
- Accès
- Enquête CAMAC n°182'495

Le propriétaire:

Pepe Rocco

Sceaux communaux:

Etabli à Aubonne, le 28 août 2019

Audrey Ueberschlag
Ing. géom. brev.

Echelle 1:500



BUREAU D'ÉTUDES
ROSSIER
INGÉNIEURS - GÉOMÈTRE OFFICIEL

1170 AUBONNE
Ch du Mont-Blanc 9
Tél. : 021 821 12 80
Fax : 021 821 12 85
info@rossier-geom.ch


1196 GLAND
Rte des Avouillons 16
Tél. : 022 364 25 52
Fax : 021 821 12 85
www.rossier-geom.ch

Format : A3
Couche : Couche-PE.INI
Plume : Plume-PE.INI
Date : 22.08.2019 CF
Contr : 22.08.2019 TB
Modif : 28.08.2019 RO

Fichier :
2019-08-22_Enquête.pcd
QP : 10

Plan N° :
1

Mandat : **DENG 1**
S-mandat : PE 01

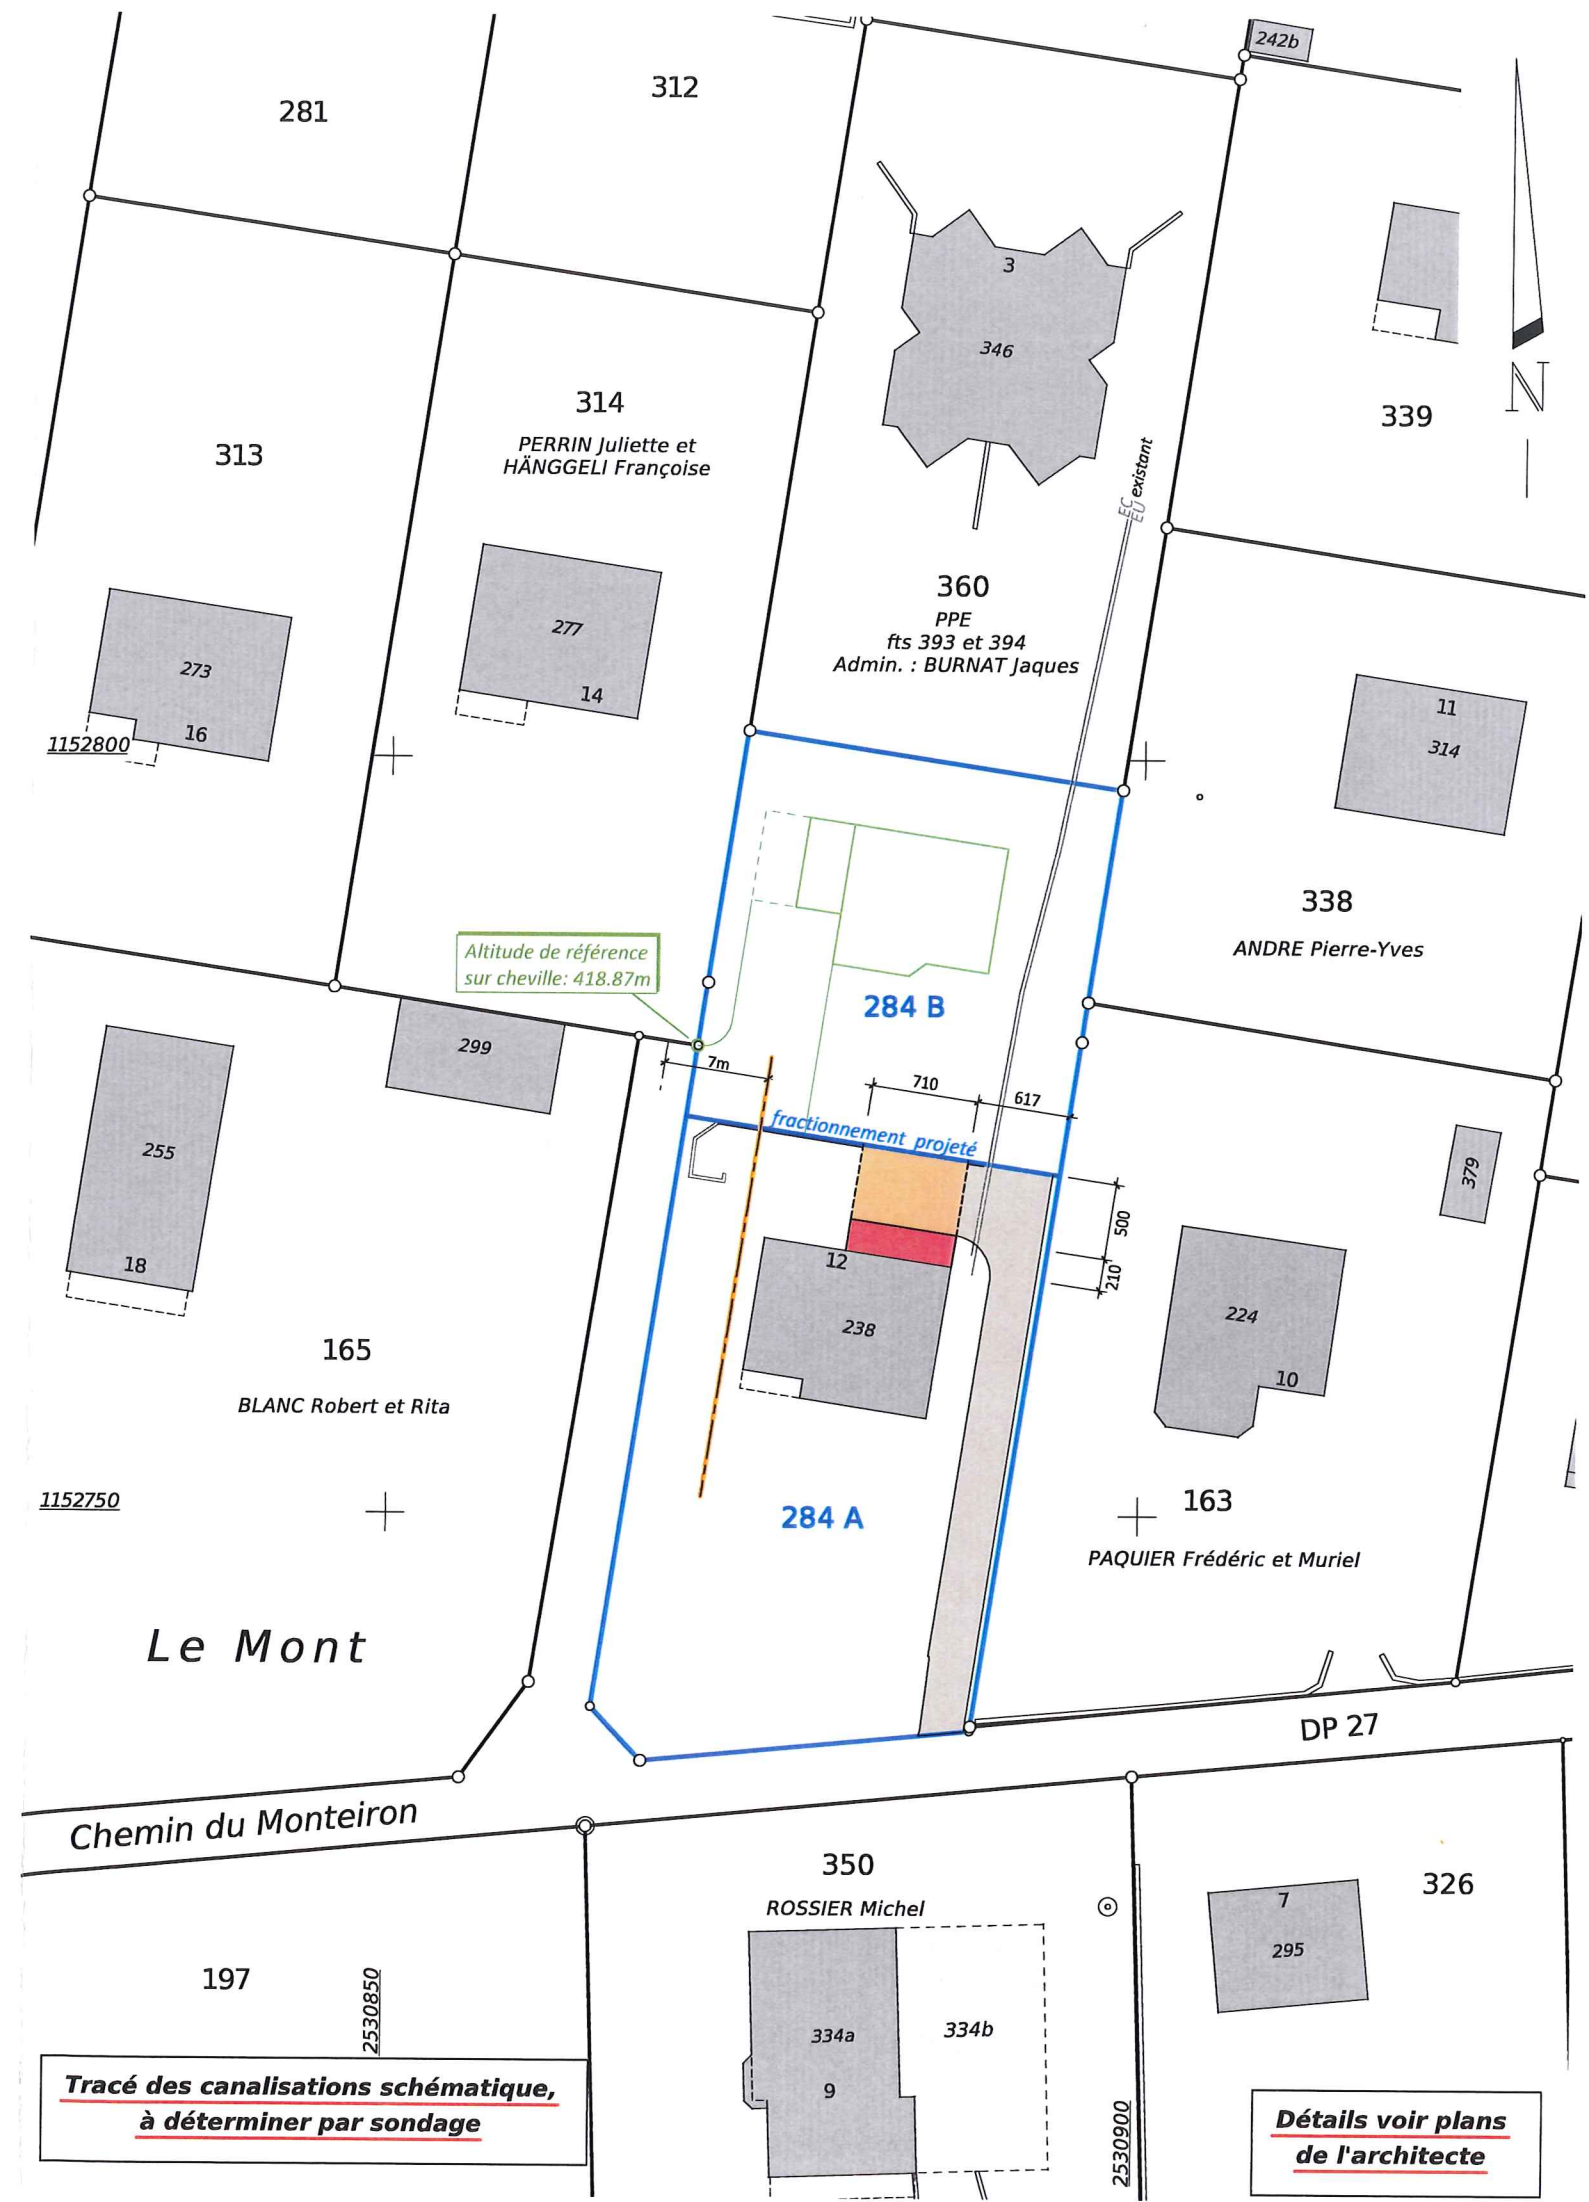

Tracé des canalisations schématique,
à déterminer par sondage

Détails voir plans
de l'architecte