


Limite de propriété

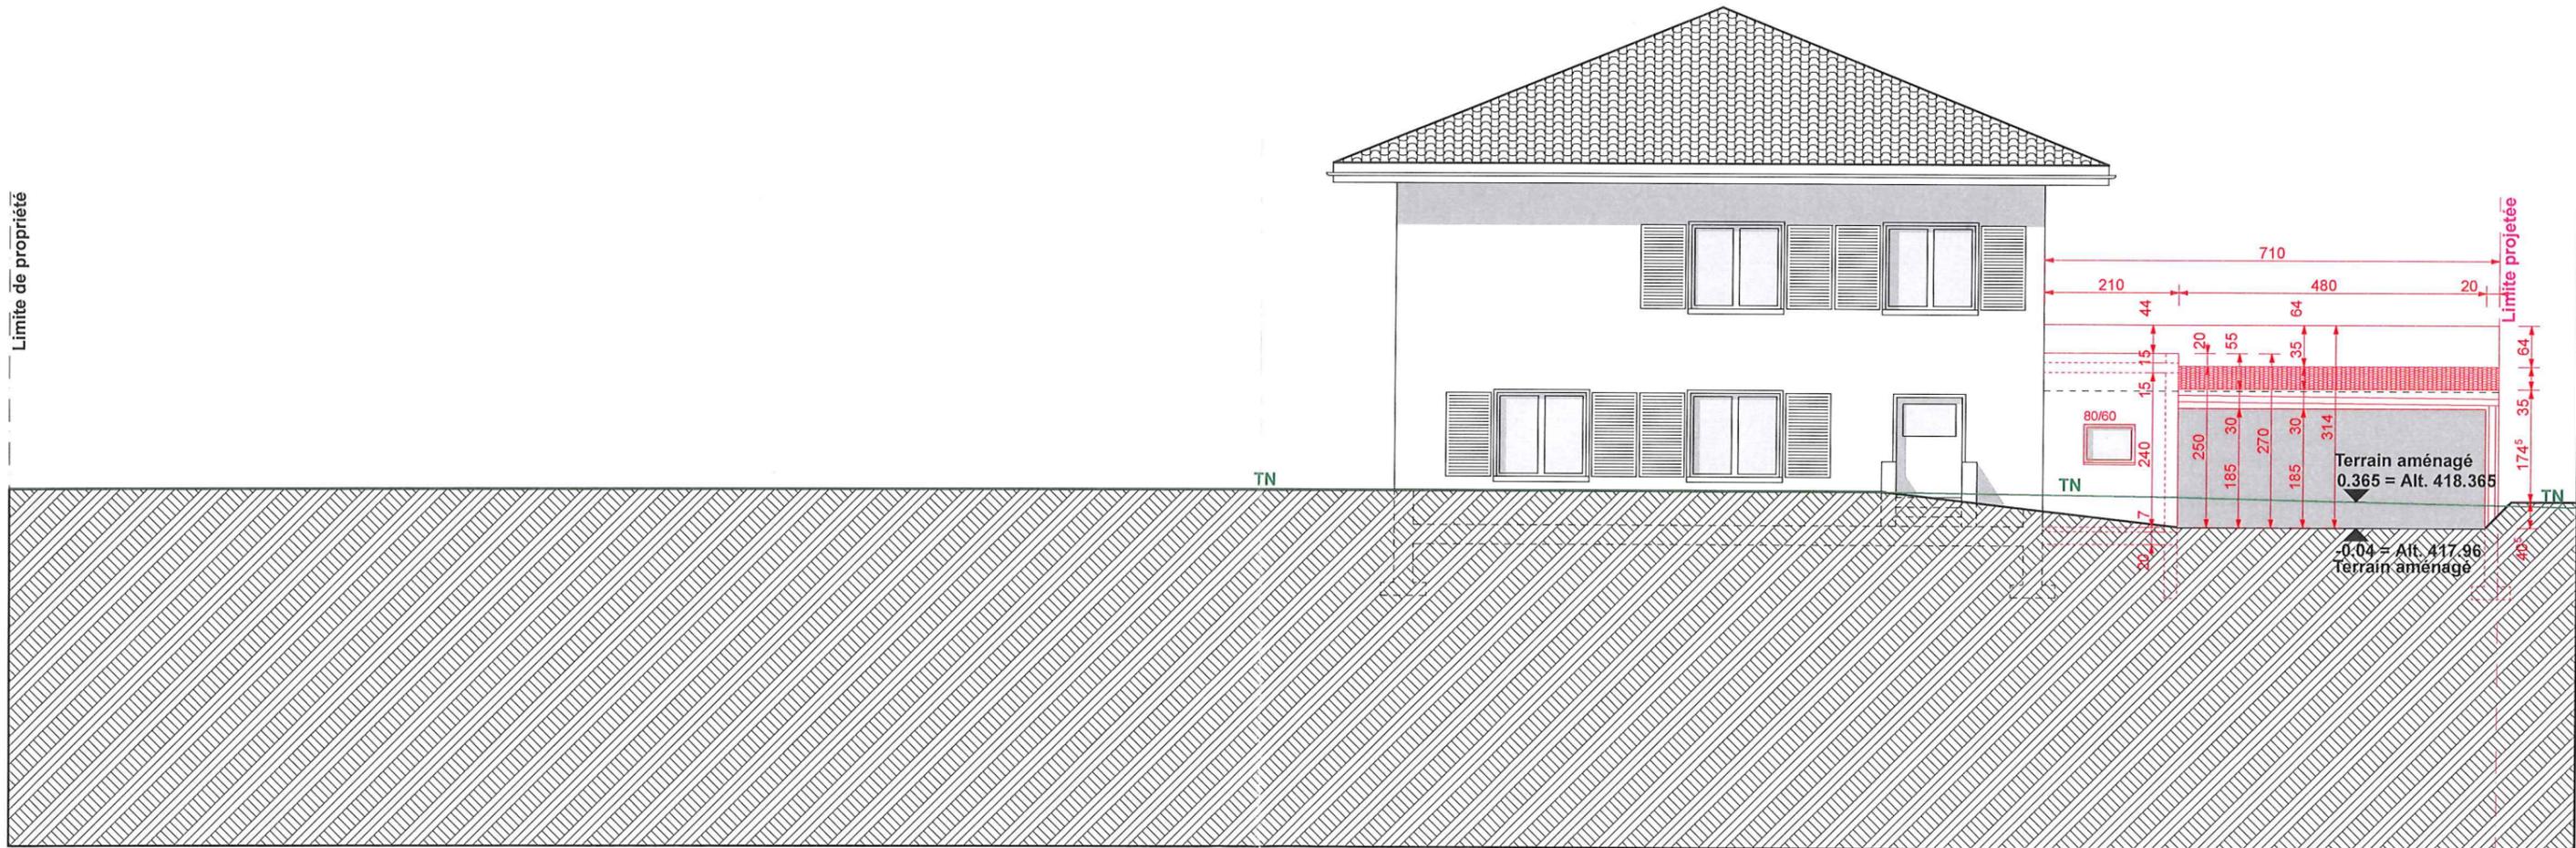

Pepe Rocco

N° : 100.02
 Date : 27.08.2019
 Dessin : N.P.
 Echelle : 1:100

Dossier de mise à l'enquête
 Coupe CC


FLrchitecture
 & ssociés SA

Tél. 021 811 05 80 - Fax 021 811 05 81 - www.flarchitecture.ch - Chemin du Brief 6Bis - 1027 Lonay

CONSTRUCTION NOUVELLE
 Construction d'un mur de soutènement, reconstruction d'une annexe et d'un couvert
 Commune de Denges - Parcelle 284 A

Le(s) propriétaire(s) Pepe Rocco	Le(s) promettant-acquéreur(s) -	L'architecte David De Rosa
-------------------------------------	------------------------------------	-------------------------------

Indice : - Date : - Modification : -

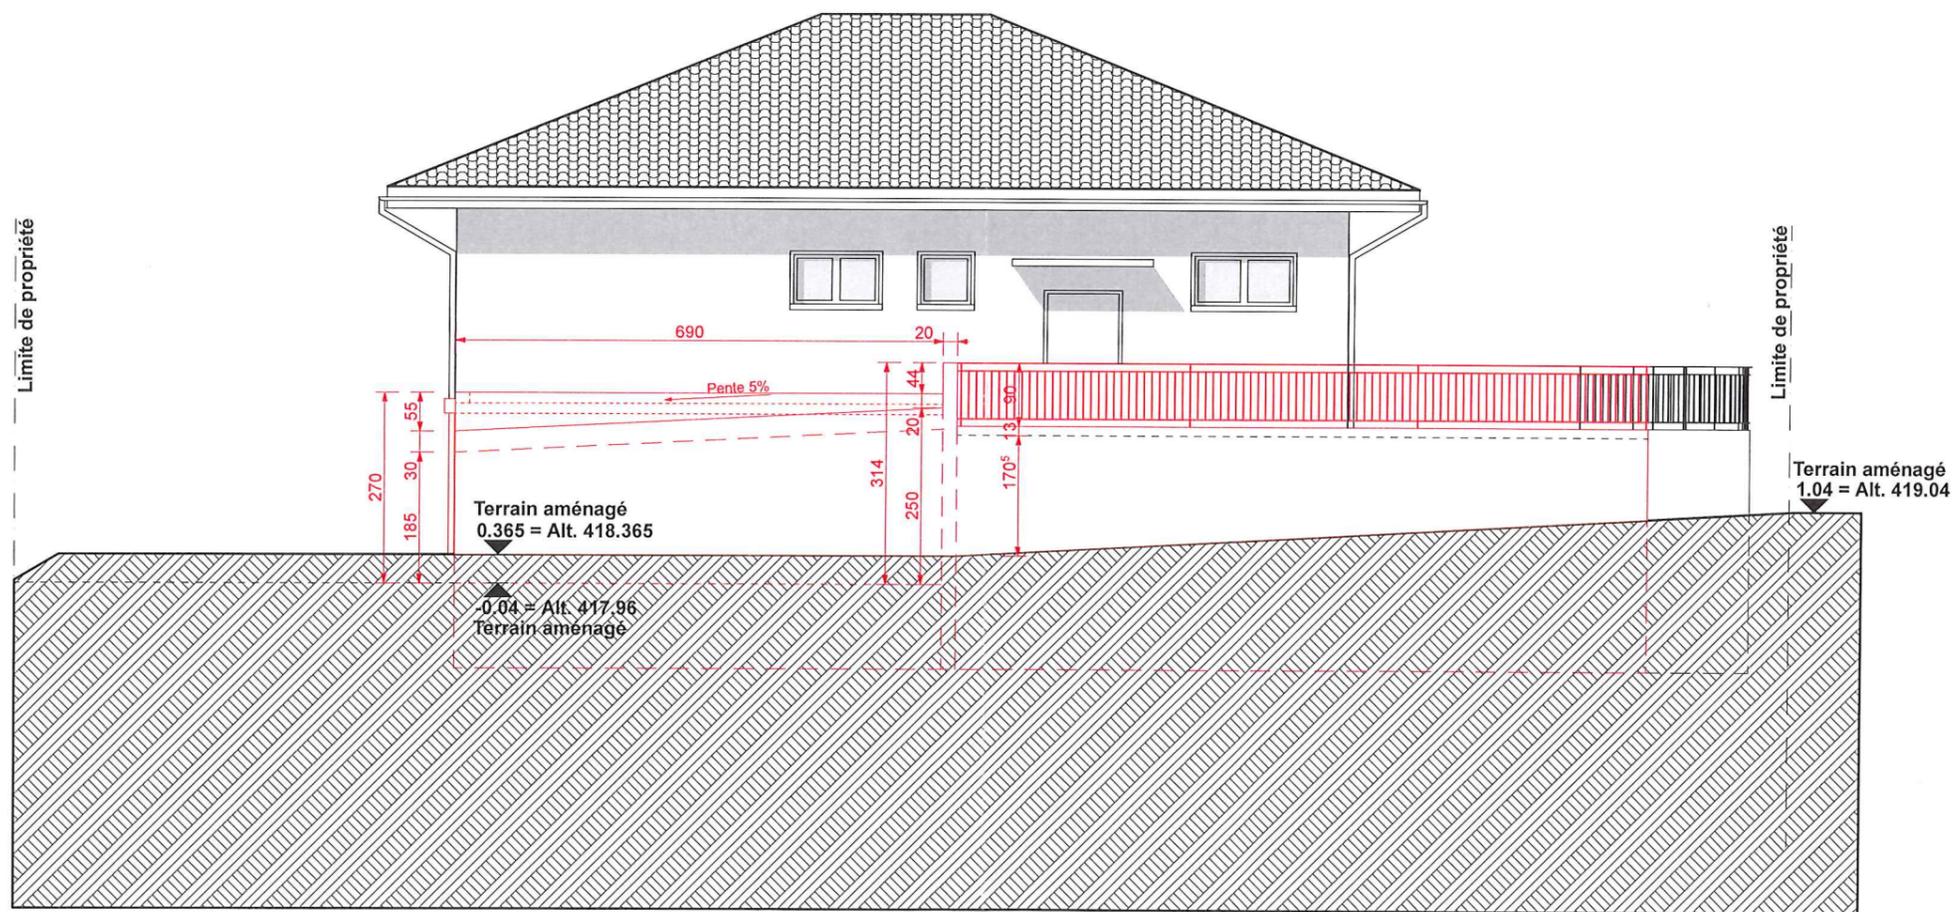

Pepe Rocco

N° : 100.01
 Date : 27.08.2019
 Dessin : N.P.
 Echelle : 1:100

Dossier de mise à l'enquête
 Coupe BB
FLarchitecture
 & associés SA
Tel: 021 811 05 80 - Fax 021 811 05 81 - www.flarchitecture.ch - Chemin du Bief 6Bis - 1027 Lancy

CONSTRUCTION NOUVELLE
 Construction d'un mur de soutènement, reconstruction d'une annexe et d'un couvert
 Commune de Denges - Parcelle 284 A

Le(s) propriétaire(s)
 Pepe Rocco

Le(s) promettant-acquéreur(s)
 -

L'architecte

David De Rosa

Indice : - Date : - Modification : -

