

RB MC RALPH BISSEGGER & MARCO CARAVAGLIO

MISE A L'ENQUETE PUBLIQUE

LES ARCHITECTES

BATIMENT EXISTANT ECA 321. VENTE EN GROS D'ARTICLES
HORTICOLES. TRANSFORMATIONS INTERIEURES ET
CREATION D'UNE RAMPE EXTERIEURE
PARCELLE 244, ROUTE DE LA PALE 20, 1026 DENGES

LE PROPRIETAIRE

LE PROPRIETAIRE

METALSA SA
ROUTE DE LA PALE 20, 1026 DENGES

METALSA S.A.
Case 163
1026 DENGES/VD

LE PROMETTANT ACQUEREUR

LE PROMETTANT ACQUEREUR

SOLUFONDS SA
RUE DES FLECHERES 7A, 1274 SIGNY

Procimmo SA
Chemin de Budron H11
Case postale 413
1002 Le Mont-sur-Lausanne
Tél 021 651 64 30
Fax 021 651 64 31

LES PLANS

LA MUNICIPALITE

SITUATION	1:1'000
SOUS-SOL	1:200
REZ-DE-CHAUSSEE INFERIEUR	1:200
MEZZANINE SUR REZ INFERIEUR	1:200
REZ-DE-CHAUSSEE SUPERIEUR	1:200
COUPE A-A	1:200
FACADES SUD, NORD, EST ET OUEST	1:200

ARCHITECTES
EPFL HES-SO SIA
RUE DU MIDI 12
1860 AIGLE
T. 024 468 03 03
F. 024 468 03 04
INFO@RBMCMC.CH
RBMCMC.CH



PLAN N° 763.01
ECHELLE 1:1'000 - 1:200
DATE 23.10.2019
FORMAT 105 x 59.4
DESSINE MB
MODIFI. -
A CONSTRUIRE
A DEMOLIR



SITUATION

1:1'000




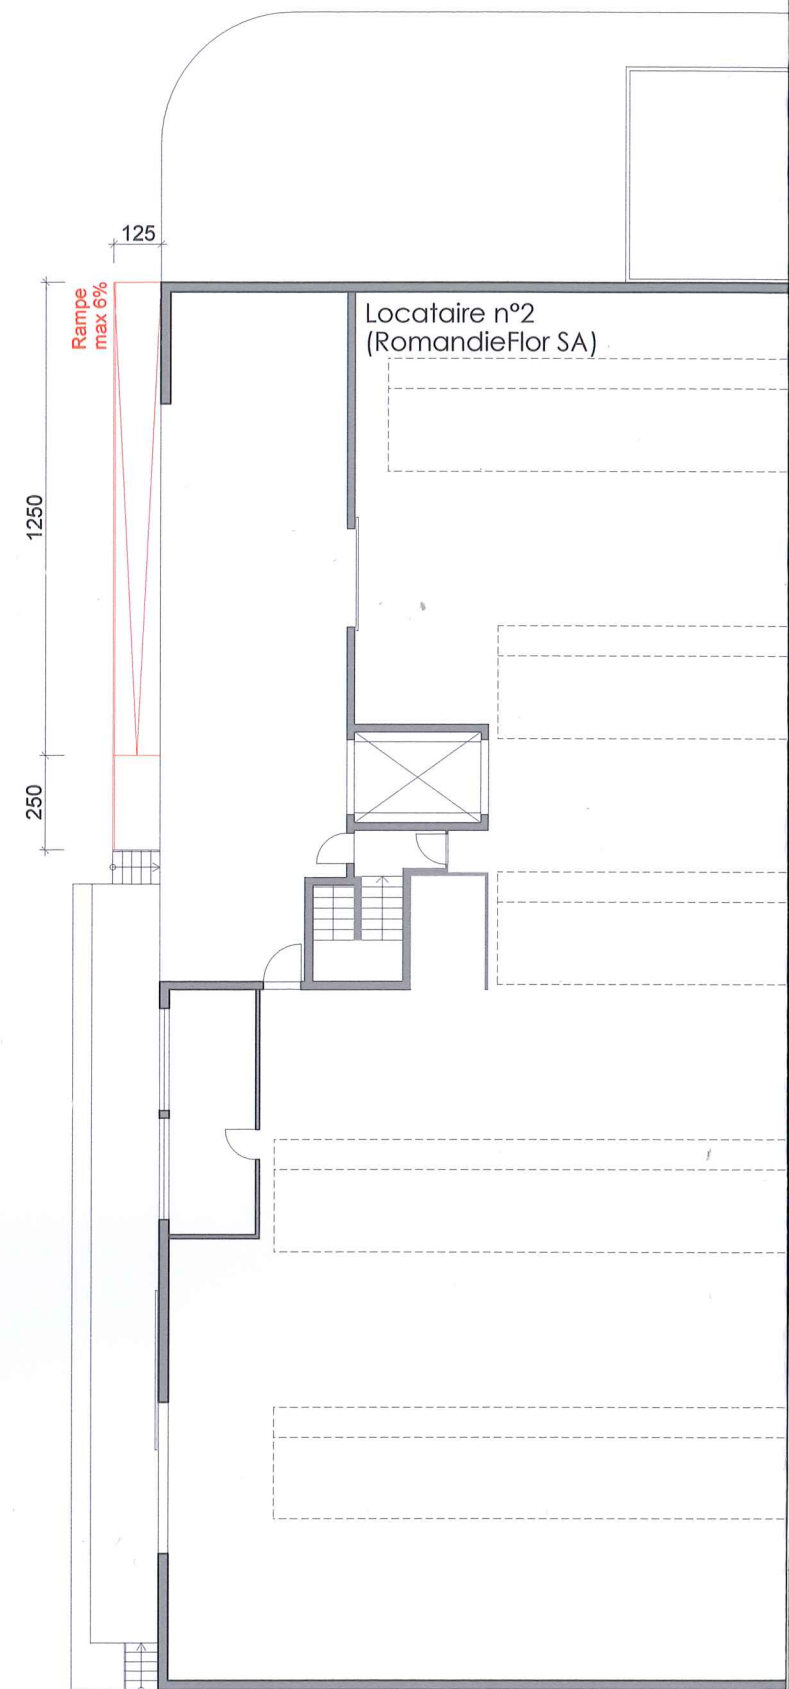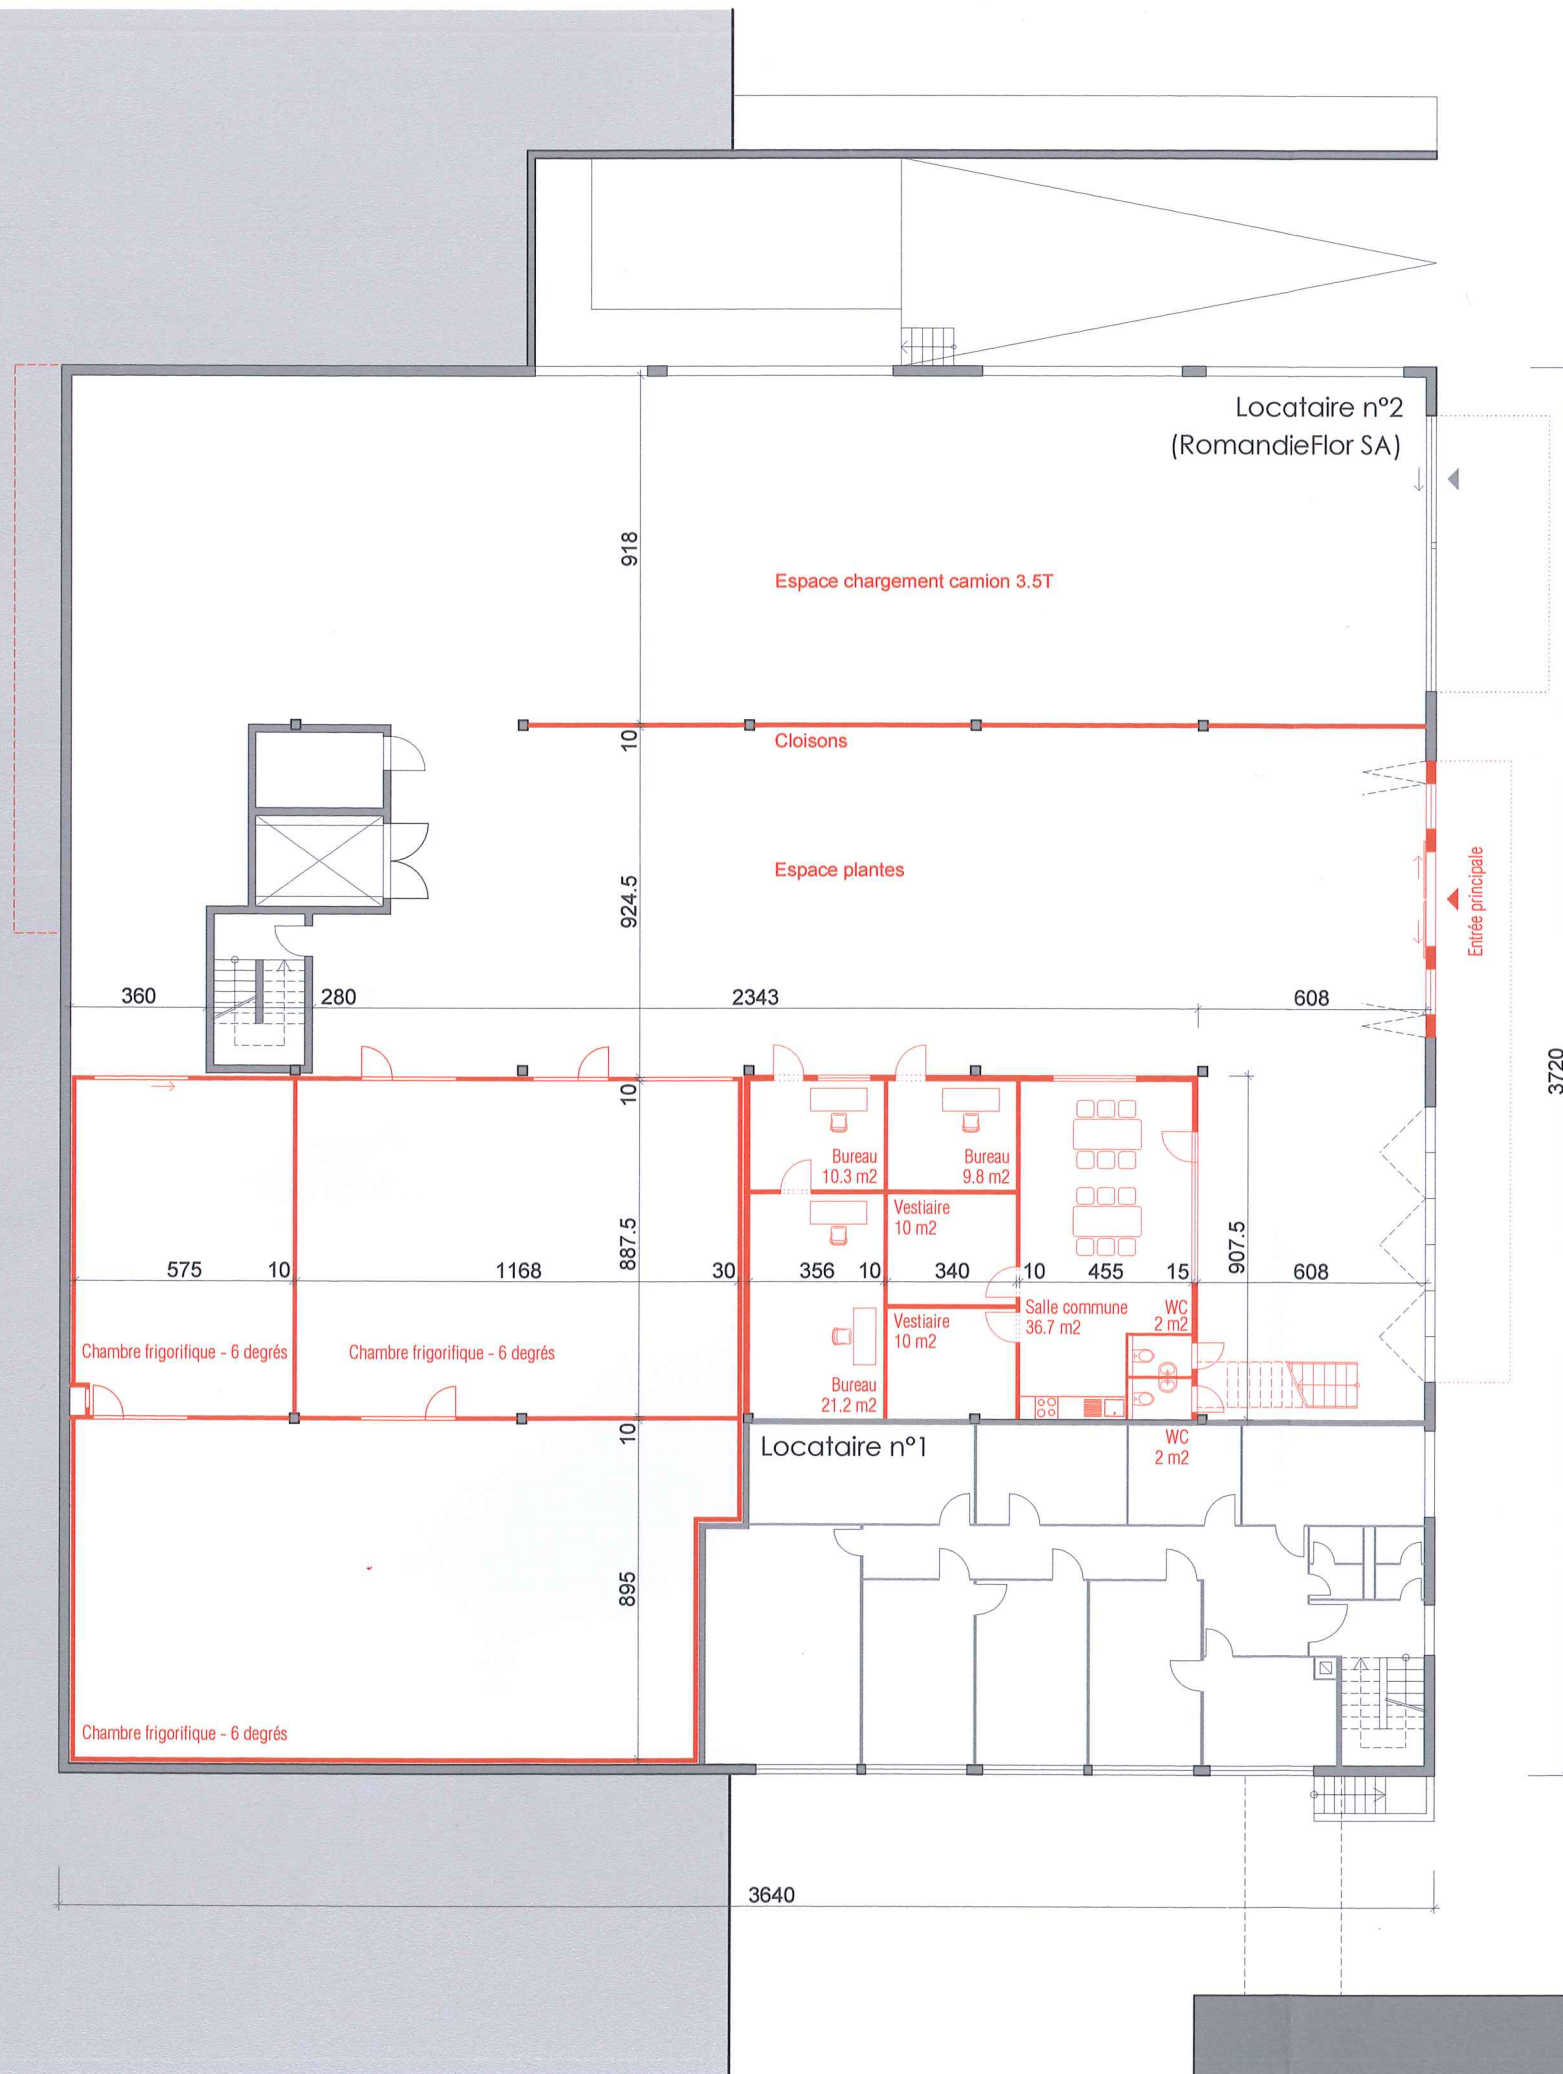


MEZZANINE SUR REZ-DE-CHAUSSEE INFERIEUR
1:200




COUPE A-A
1:200

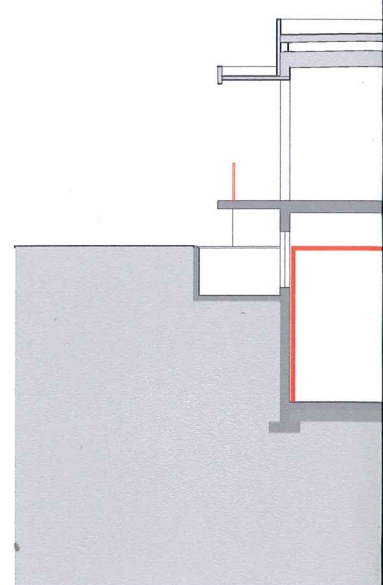


FACADE SUD
1:200

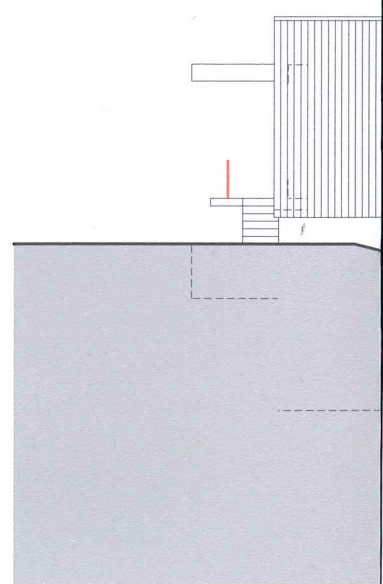


FACADE NORD
1:200

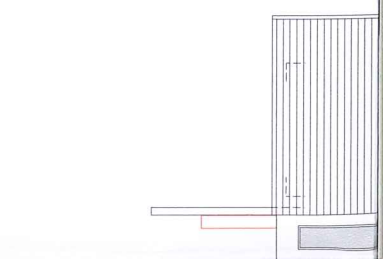


REZ-DE-CHAUSSEE SUPERIEUR
1:200

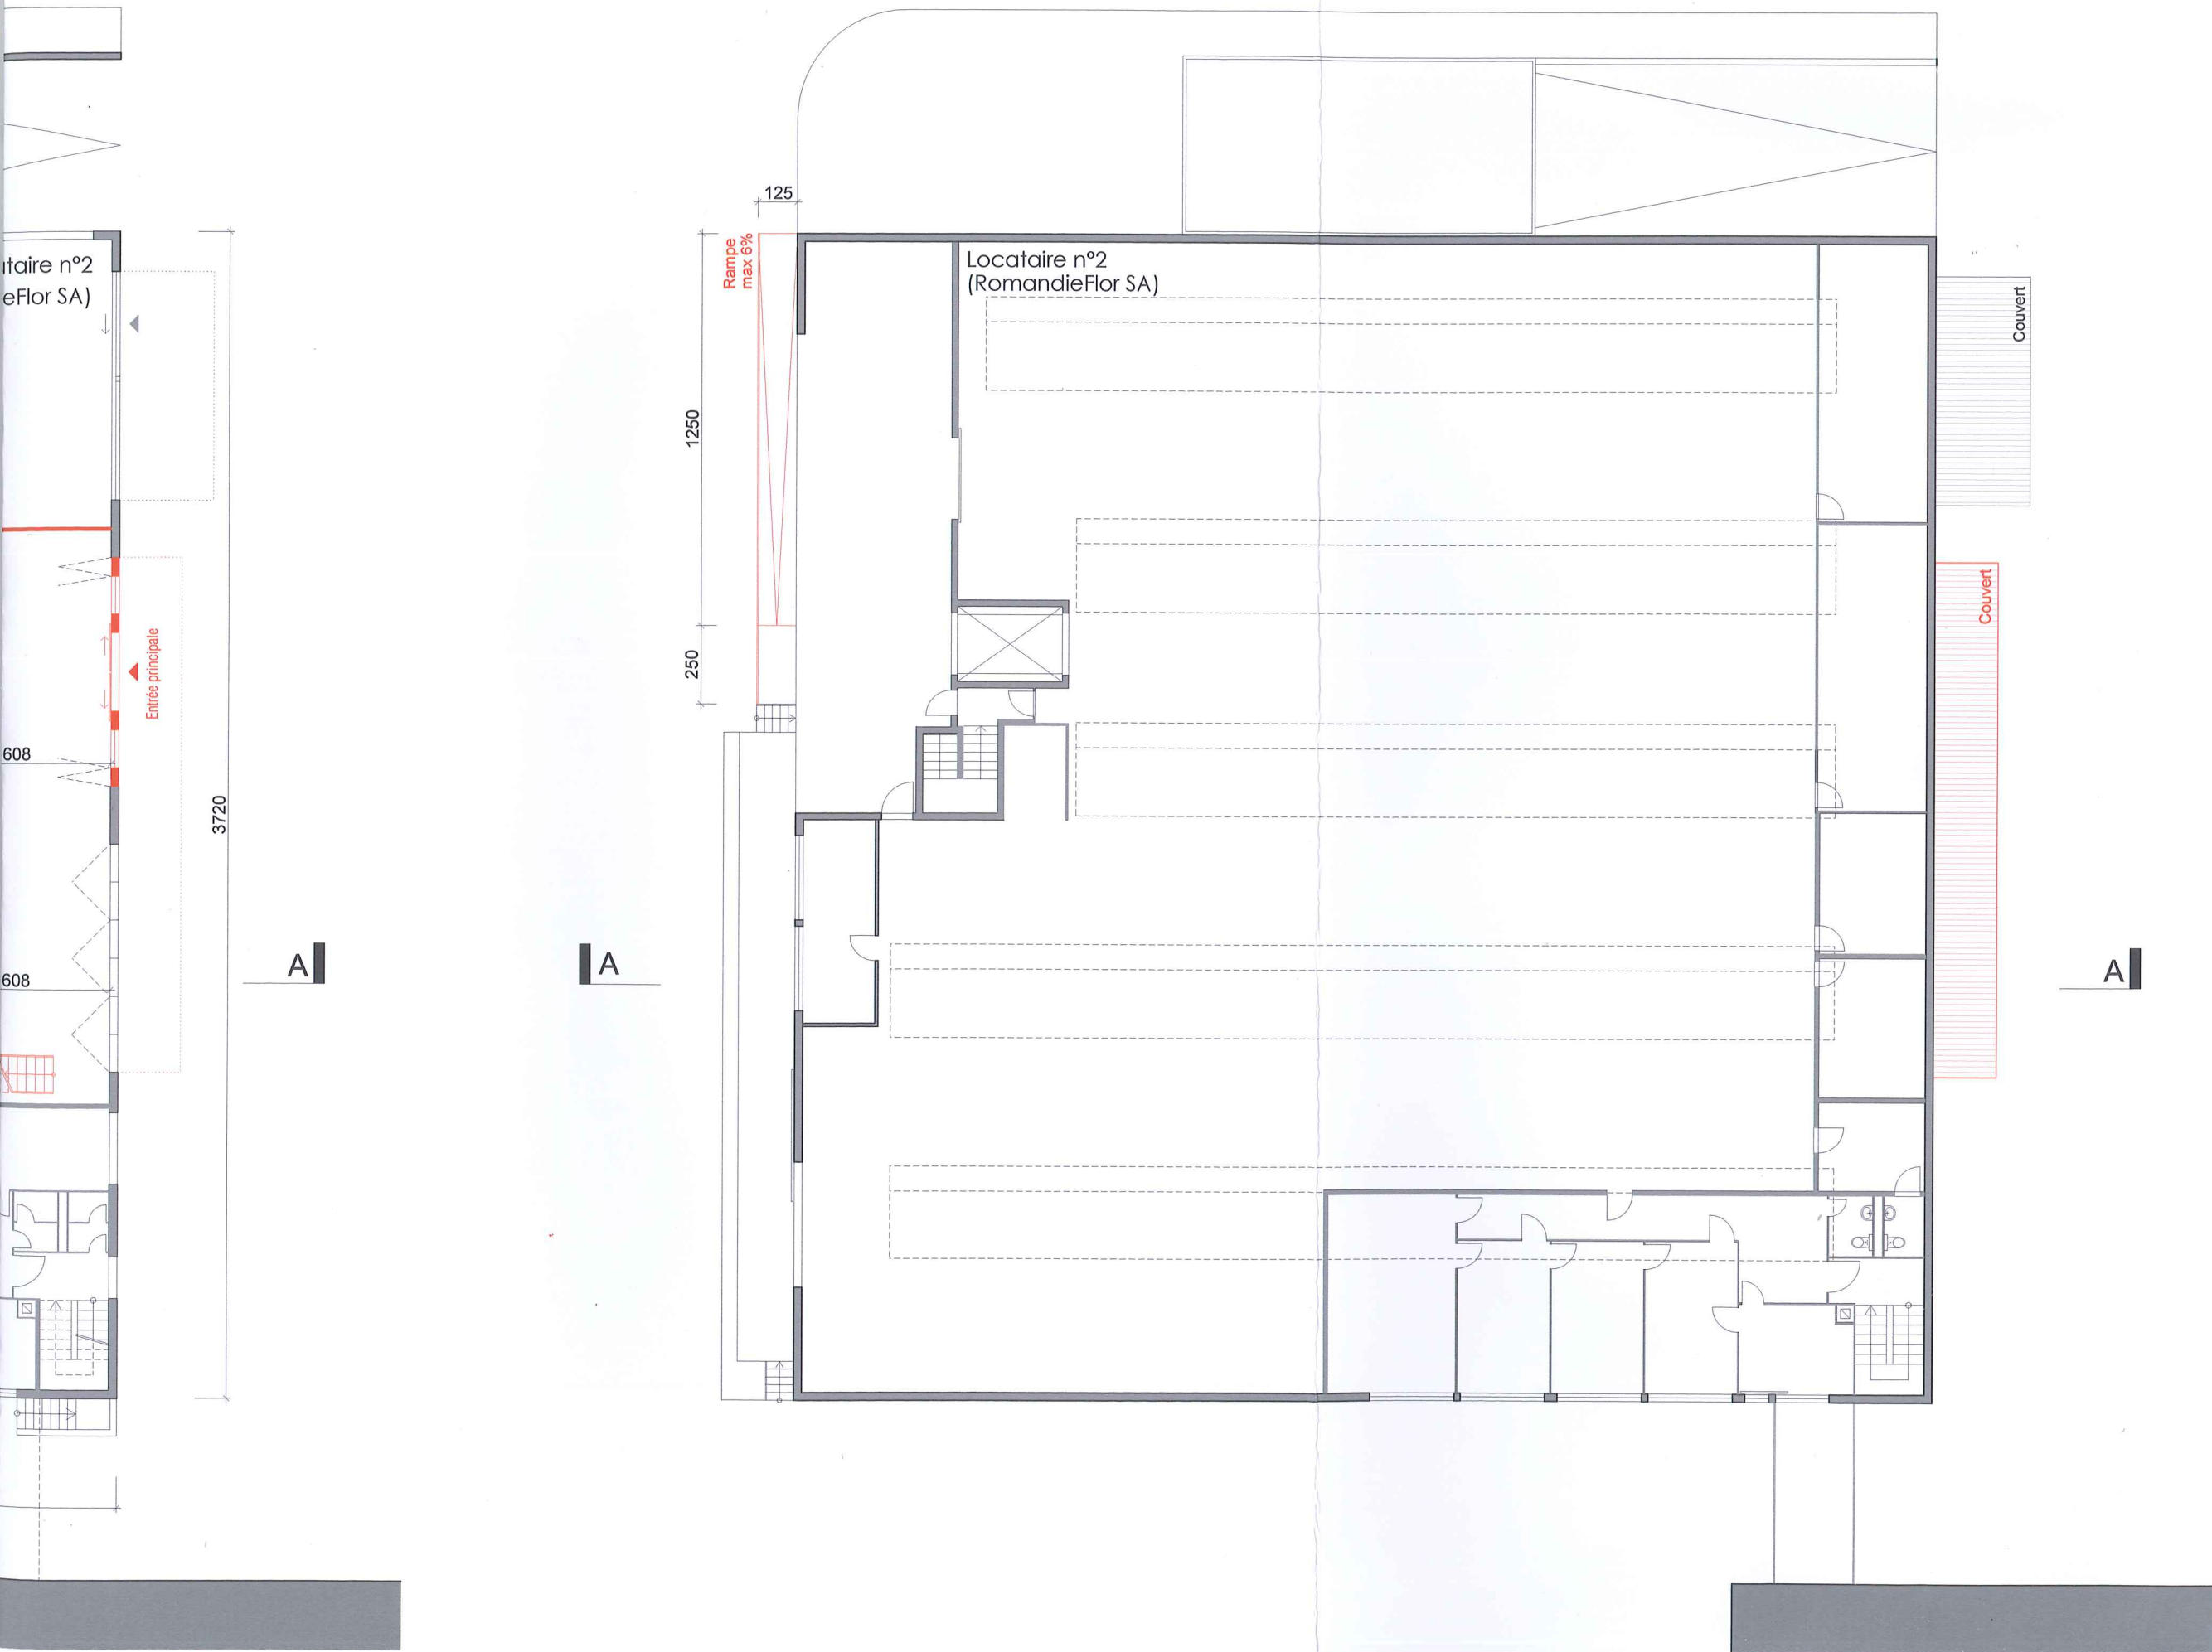


FACADE EST
1:200

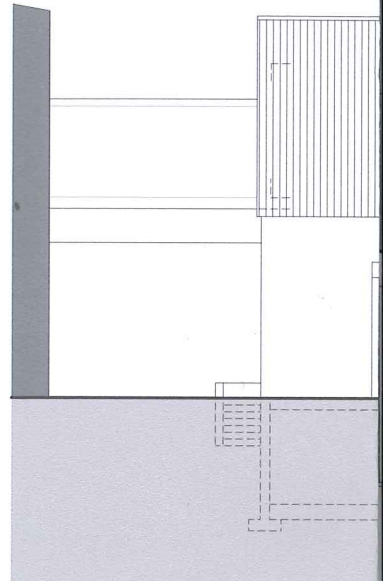


FACADE OUEST
1:200

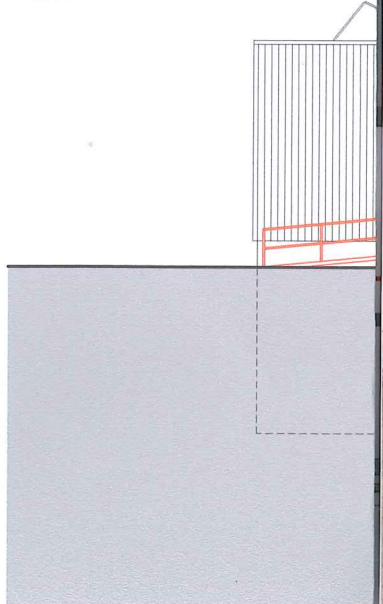



COUPE A-A
1:200

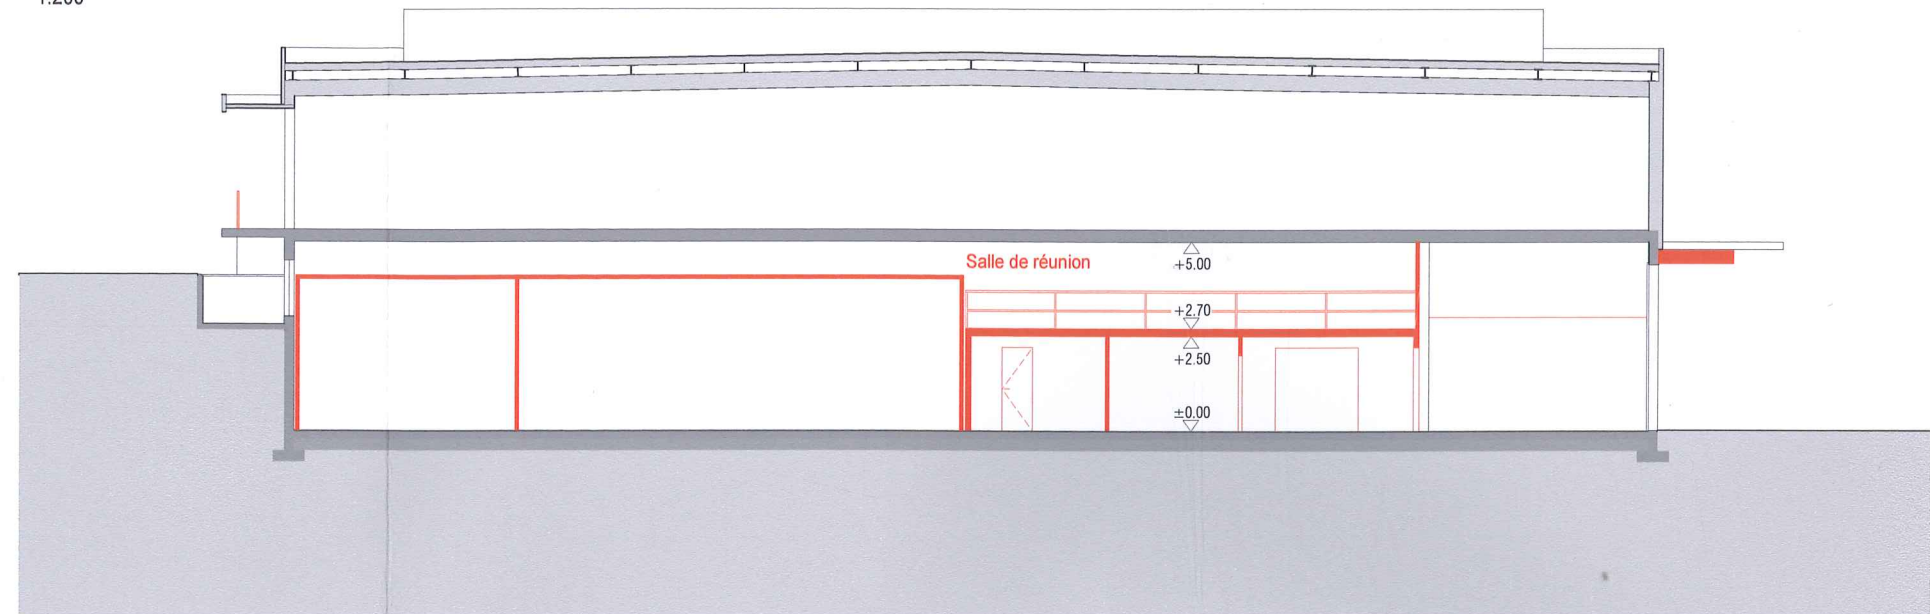


FACADE SUD
1:200

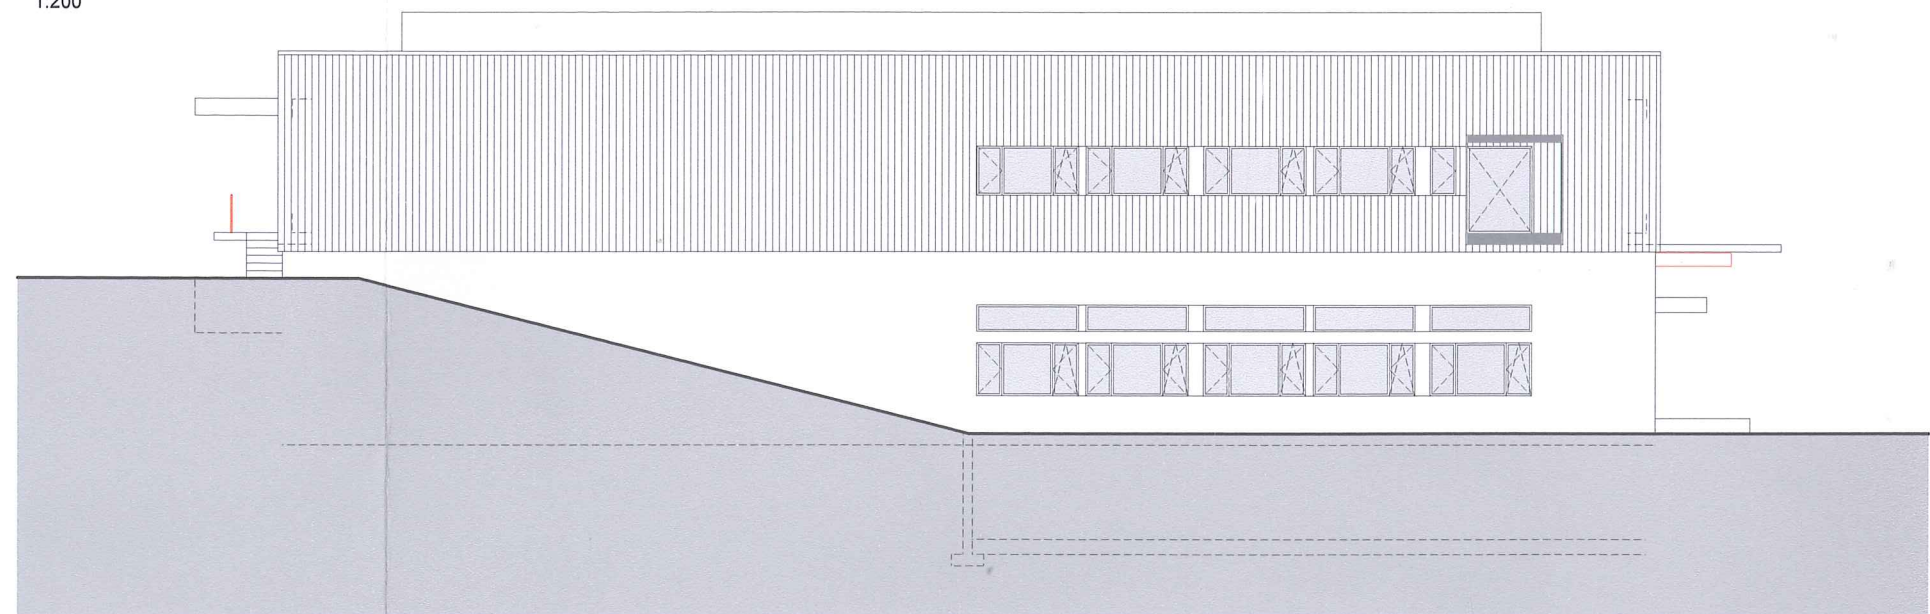


FACADE NORD
1:200

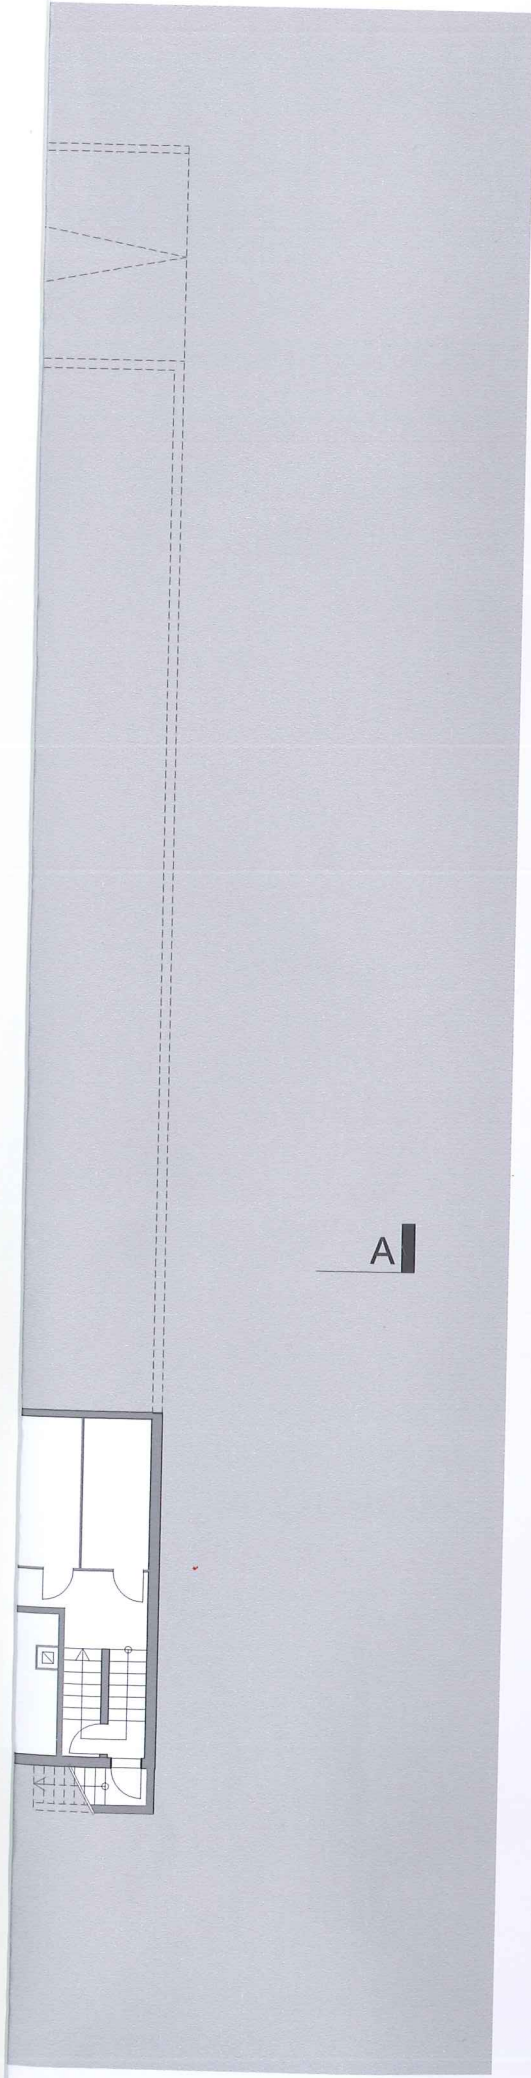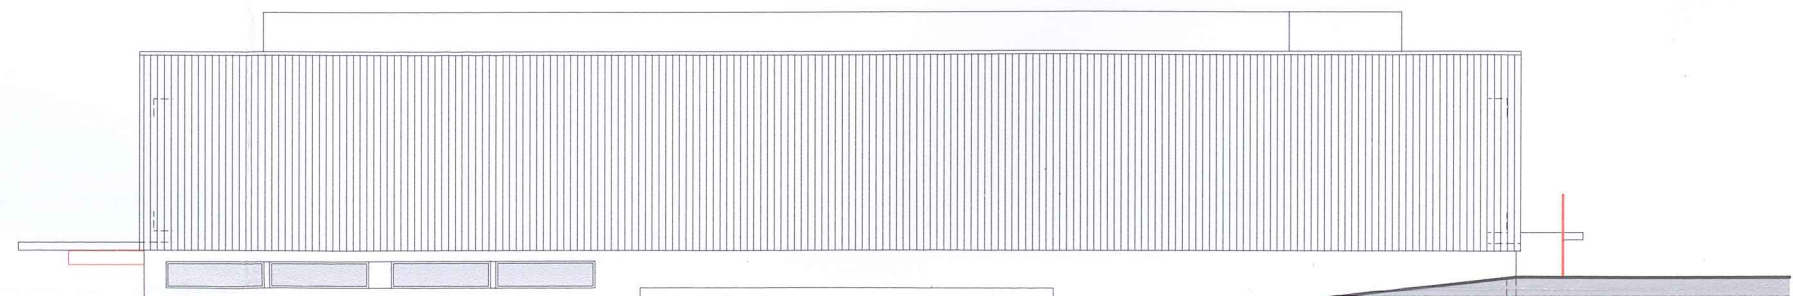

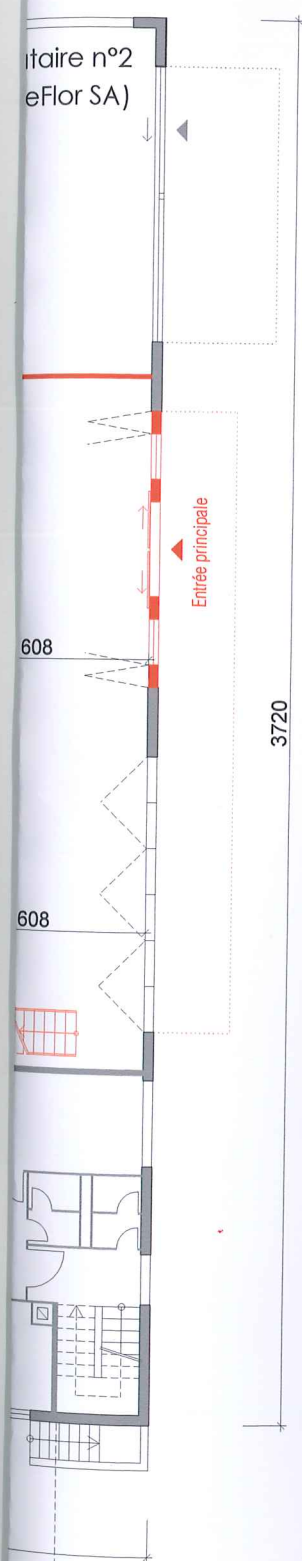

A

FACADE EST
1:200

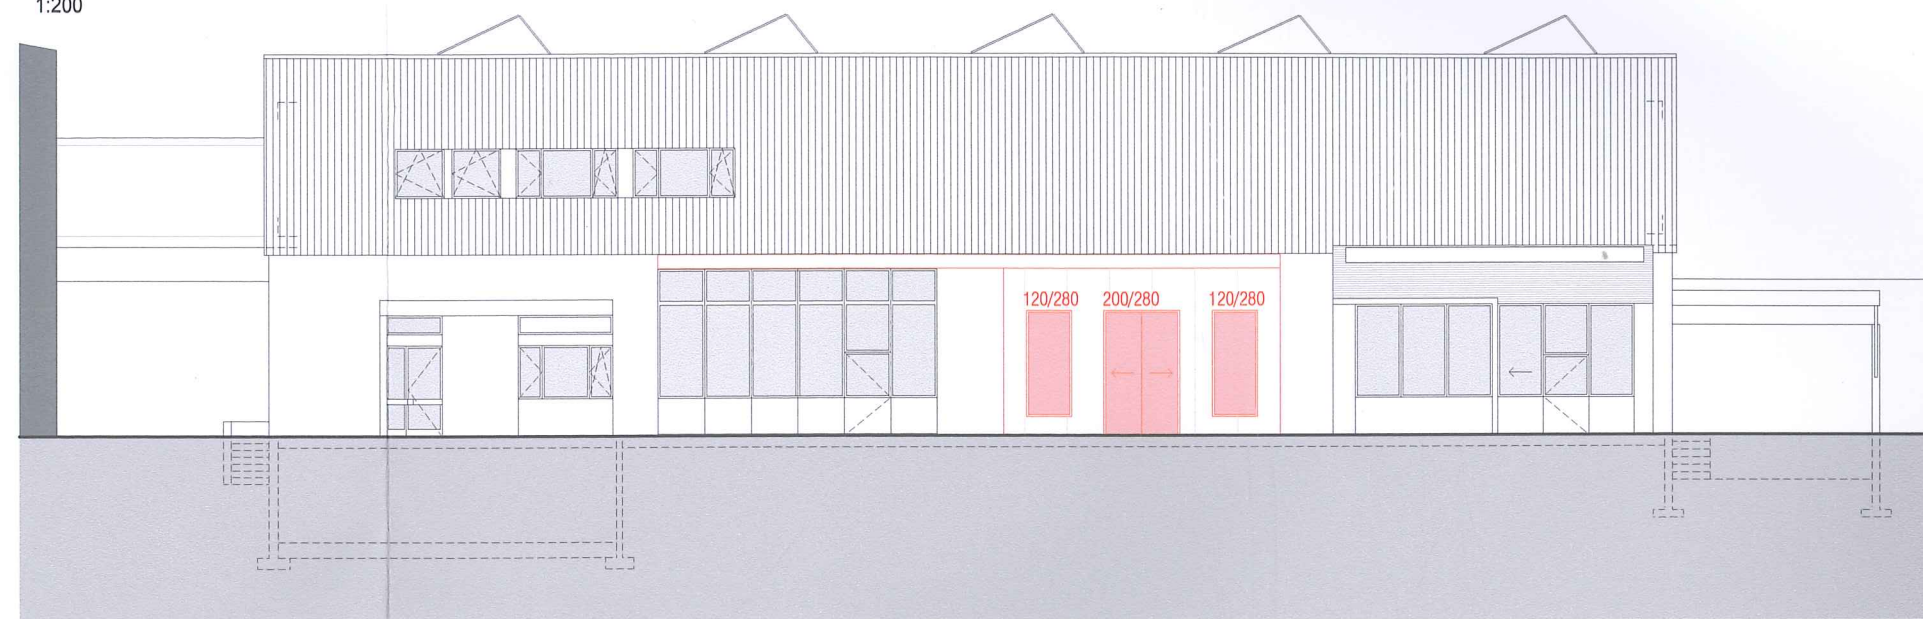

FACADE OUEST
1:200

