

# COMMUNE DE DENGES

## PLAN D'ENQUETE

N° CAMAC : 193801

PROPRIETAIRES : **PILLOUD Claude et Sabine**

SURFACES CADASTRALES

PARCELLE N° 80

PLAN N° 6

Habitation n° ECA 398

271 m<sup>2</sup>

Jardin

390 m<sup>2</sup>

" Route du Lac 7 "

Total

661 m<sup>2</sup>

OBJET DE L'ENQUETE : - **TRANSFORMATION DE L'ANNEXE ET CREATION D'UNE PLACE DE PARC EXTERIEUR**

COORDONNEES MOYENNES : 2'531'130 / 1'152'915

AFFECTATION : Zone de village

LIMITE DES CONSTRUCTIONS : Selon plan spécial de la zone de village du 29 janvier 2008

SURFACE EN ZONE A BATIR : 661 m<sup>2</sup>

SECTEUR DE PROTECTION DES EAUX : ÜB

DEGRE DE SENSIBILITE AU BRUIT : III

NOTE AU RECENSEMENT ARCHITECTURAL : n° ECA 398 , note 4

MENTION PUBLIQUE : Néant

SERVITUDES : ID.2003/007020 : Voisinage: vues droites et obliques  
 ID.2003/007021 : Usage du local de service  
 ID.2003/007022 : Usage du local citernes à mazout  
 ID.2003/007023 : Constructions : maintien d'une structure en bois  
 ID.2003/007024 : Constructions : maintien d'avant-toits

Plan déposé à l'enquête  
 publique du 20.5.20  
 au 18.6.20  
 Denges, le 14.5.20

Graffe municipale:

LA REALISATION DE CE PROJET IMPLIQUE UNE MISE A JOUR DU PLAN RF

LE(S) PROPRIETAIRE(S)

SCEAU DE L'AUTORITE

*Piloud*  
*S.P. Piloud*



Morges, le 9 avril 2020

MOSINI et CAVIEZEL SA

**MC** Ingénieurs EPF-SIA  
Géomètres officiels


Morges Montricher Assens Rolle  
Rue Louis-de-Savoie 72 1110 Morges  
Tél. 021 8055200 morges@mc-sa.ch



ENTREPRISE AFFILIEE  
**ORDRE VAUDOIS  
DES GEOMETRES**

DOSSIER N°	13'577.01
INDICE	1a
DESSINE	NB
CONTROLE	JC

DÉTAILS DES COTES ET  
CANALISATIONS, VOIR  
PLAN DE L'ARCHITECTE

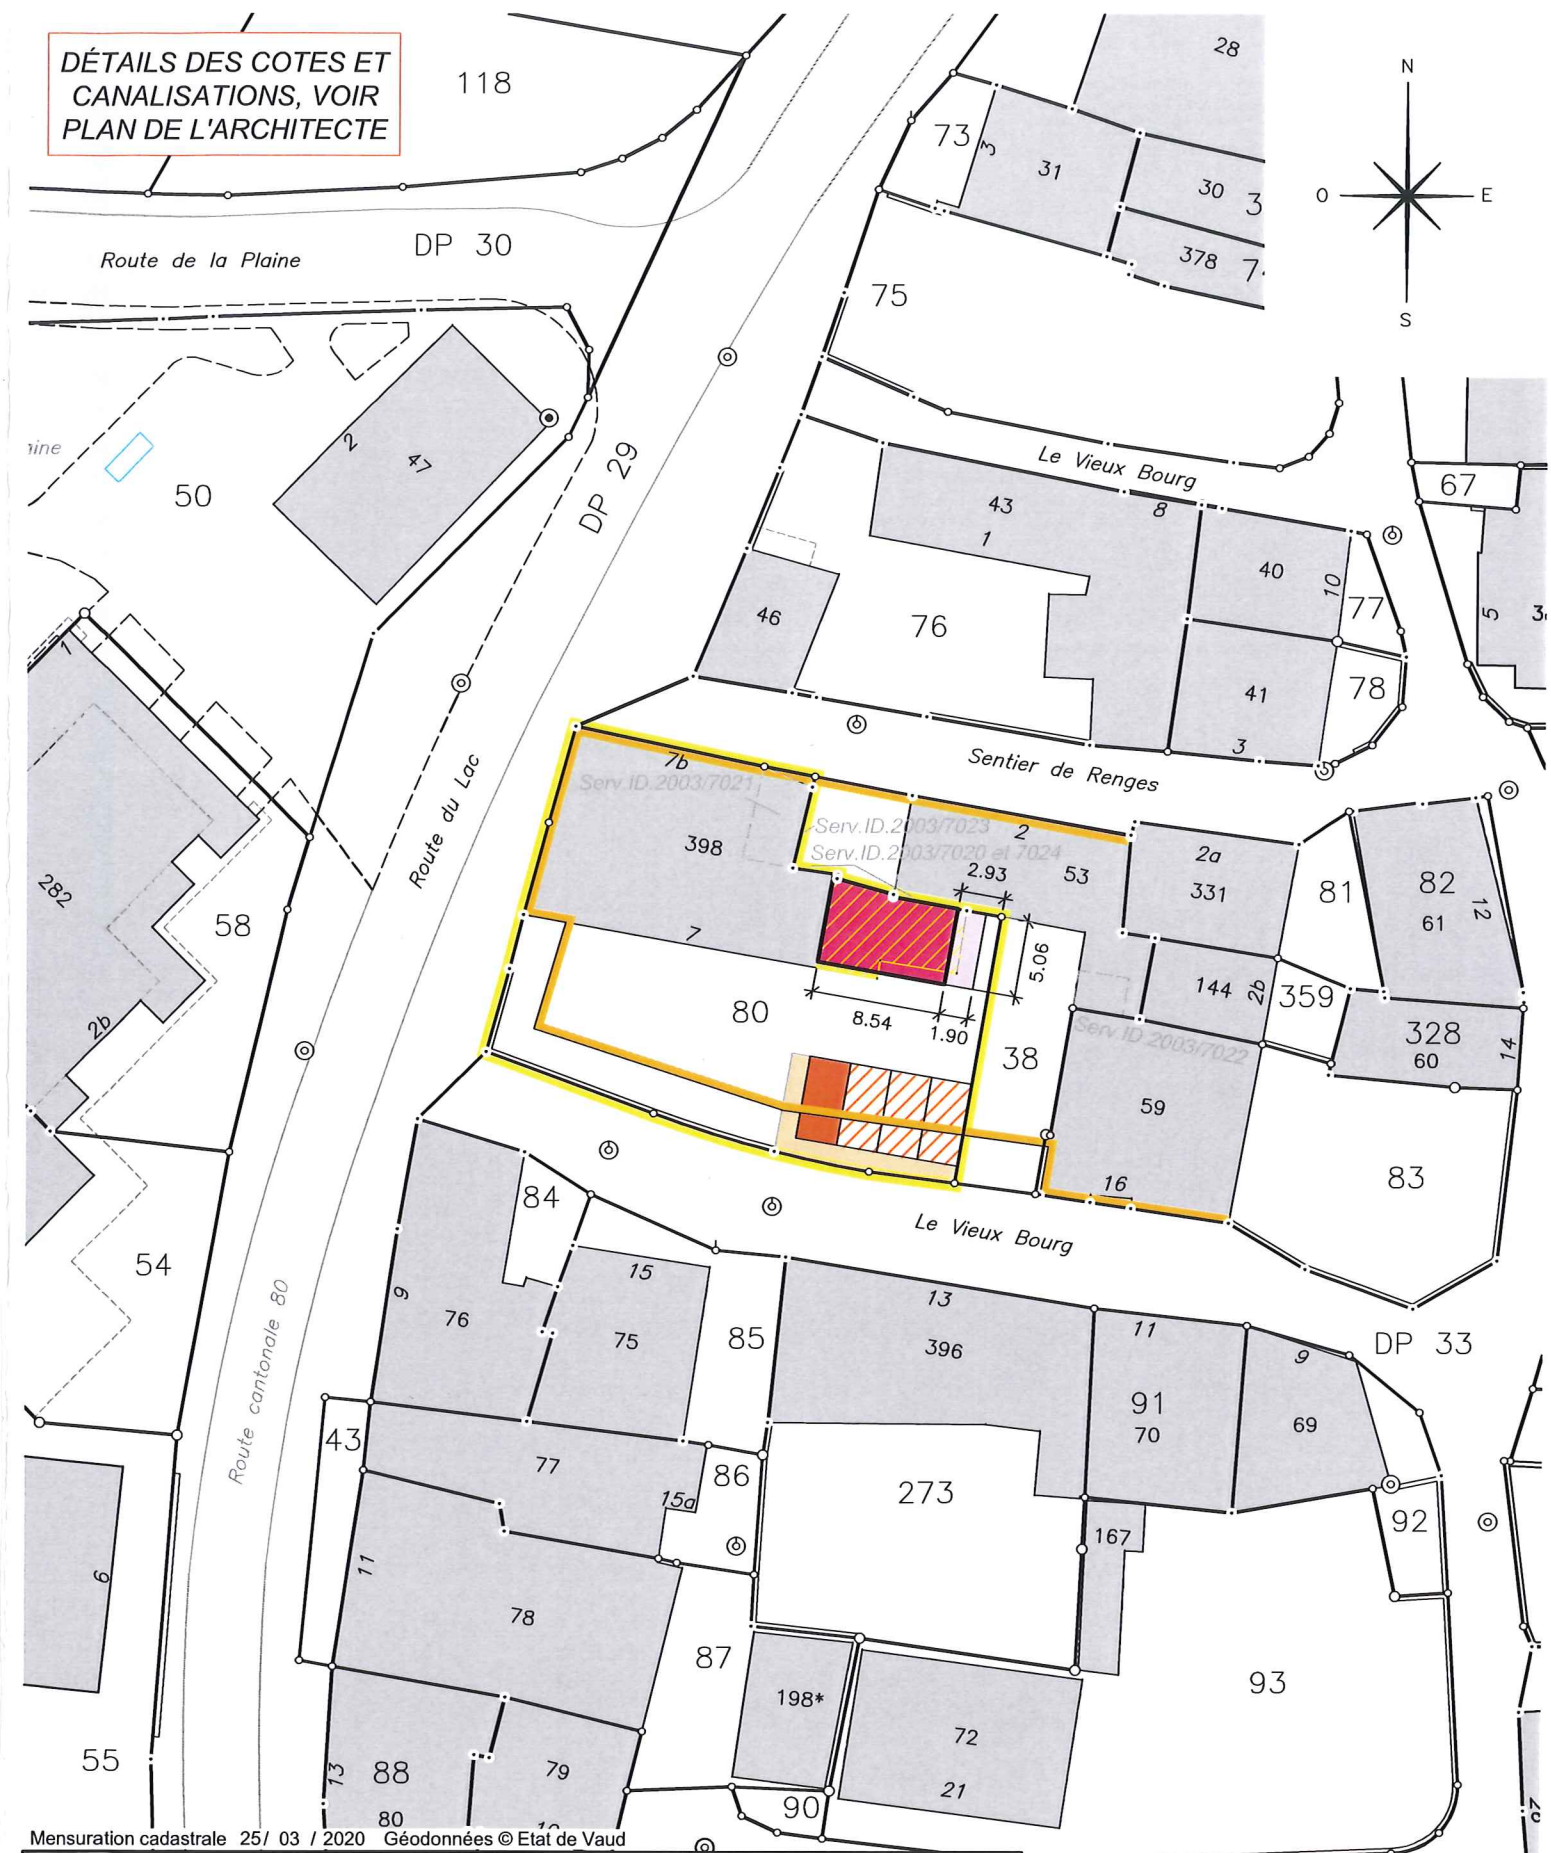

Mensuration cadastrale 25/ 03 / 2020 Géodonnées © Etat de Vaud

Propriétaires voisins :

Parc. 38 : PEYRON Philippe  
et Susanna

Légende :

- Agrandissement
- Démolition
- Local à vélos
- Place de parc nouvelle
- Places de parc existantes
- Accès

Le Vieux Bourg

333

295

1: 500