


ADP

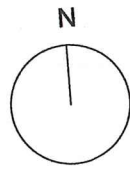

Transformation de l'annexe
et création d'une place de parc extérieur

Parcelle n° 80 - 1026 Denges
Plan déposé à l'enquête
publique du 20.5.20
au 18.6.20
Denges, le 14.5.20
Greffe Municipal

PLANS

Phase : Mise à l'enquête
Echelle : 1/100 ème
Date : 09 Avril 2020
Dessin : APO
Format : 84 X 59.4
Plan n° : 01

Les propriétaires :

M. Claude Pilloud


Mme Sabine Pilloud

L'architecte :


Légendes:

- Existant
- A construire
- A démolir



P. de Benoit & Partenaires architectes SA
Rue Centrale 21
1110 Morges
Tel.: 021 647 30 80
architectes@debenoit-partenaires.ch

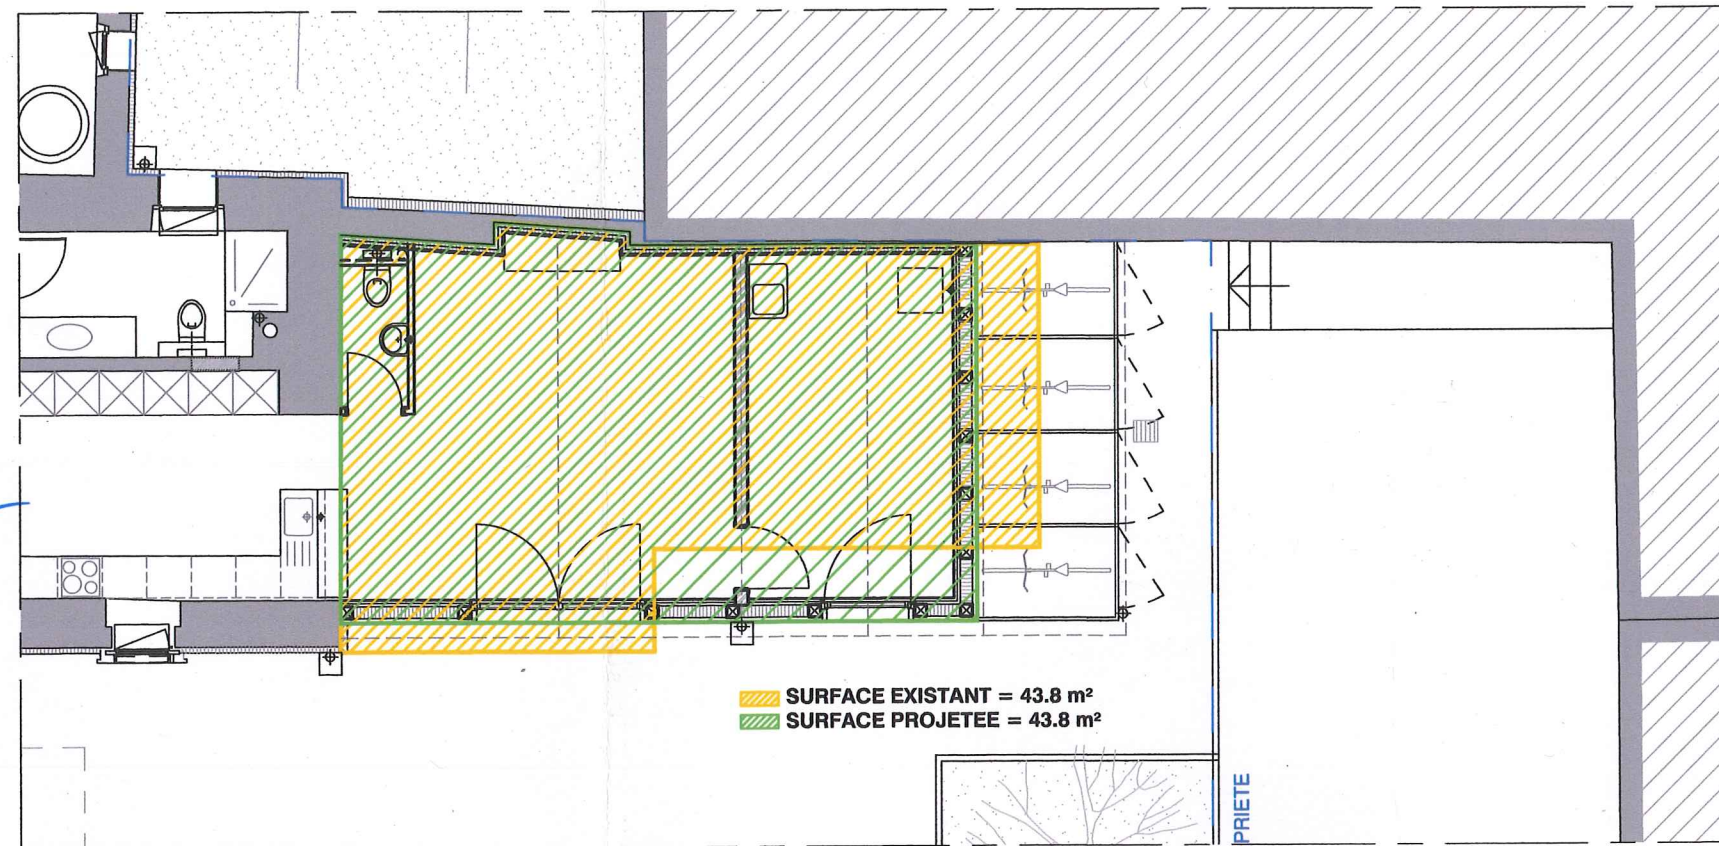

SURFACES

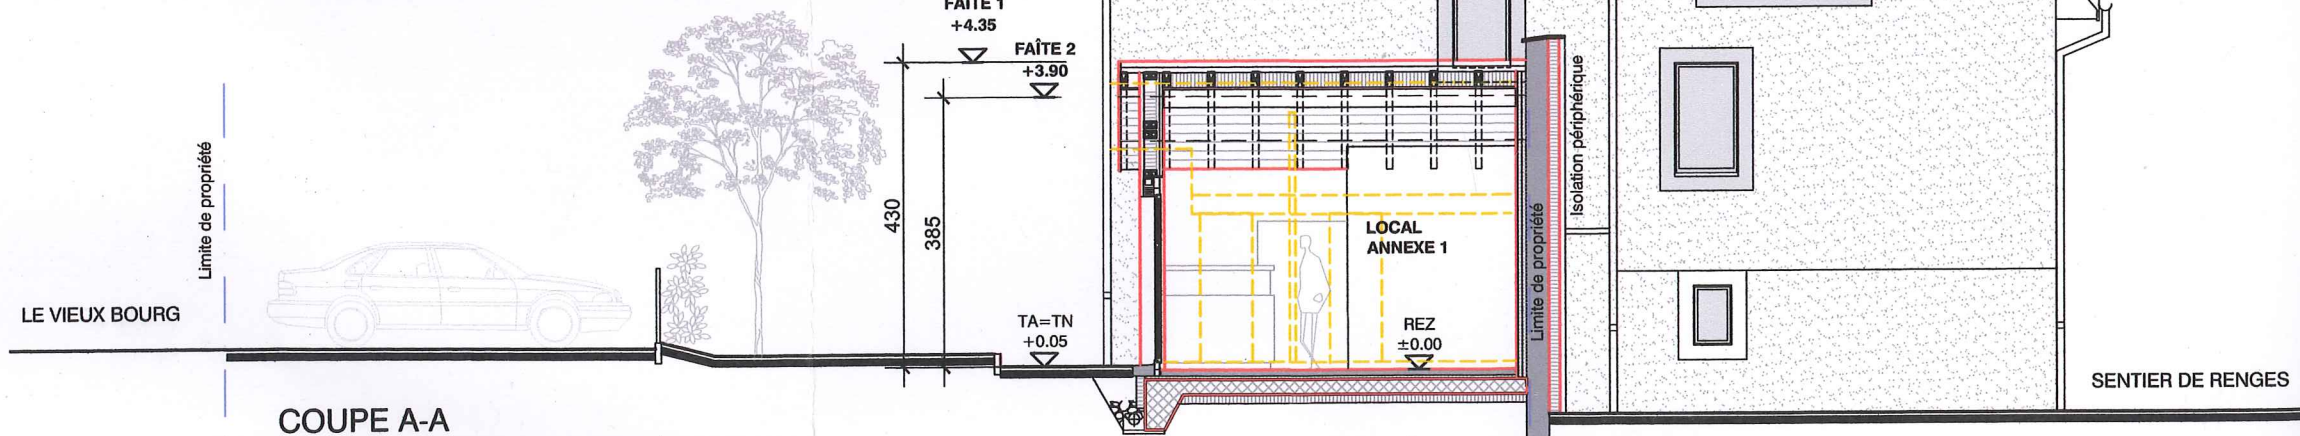


COUPE A-A

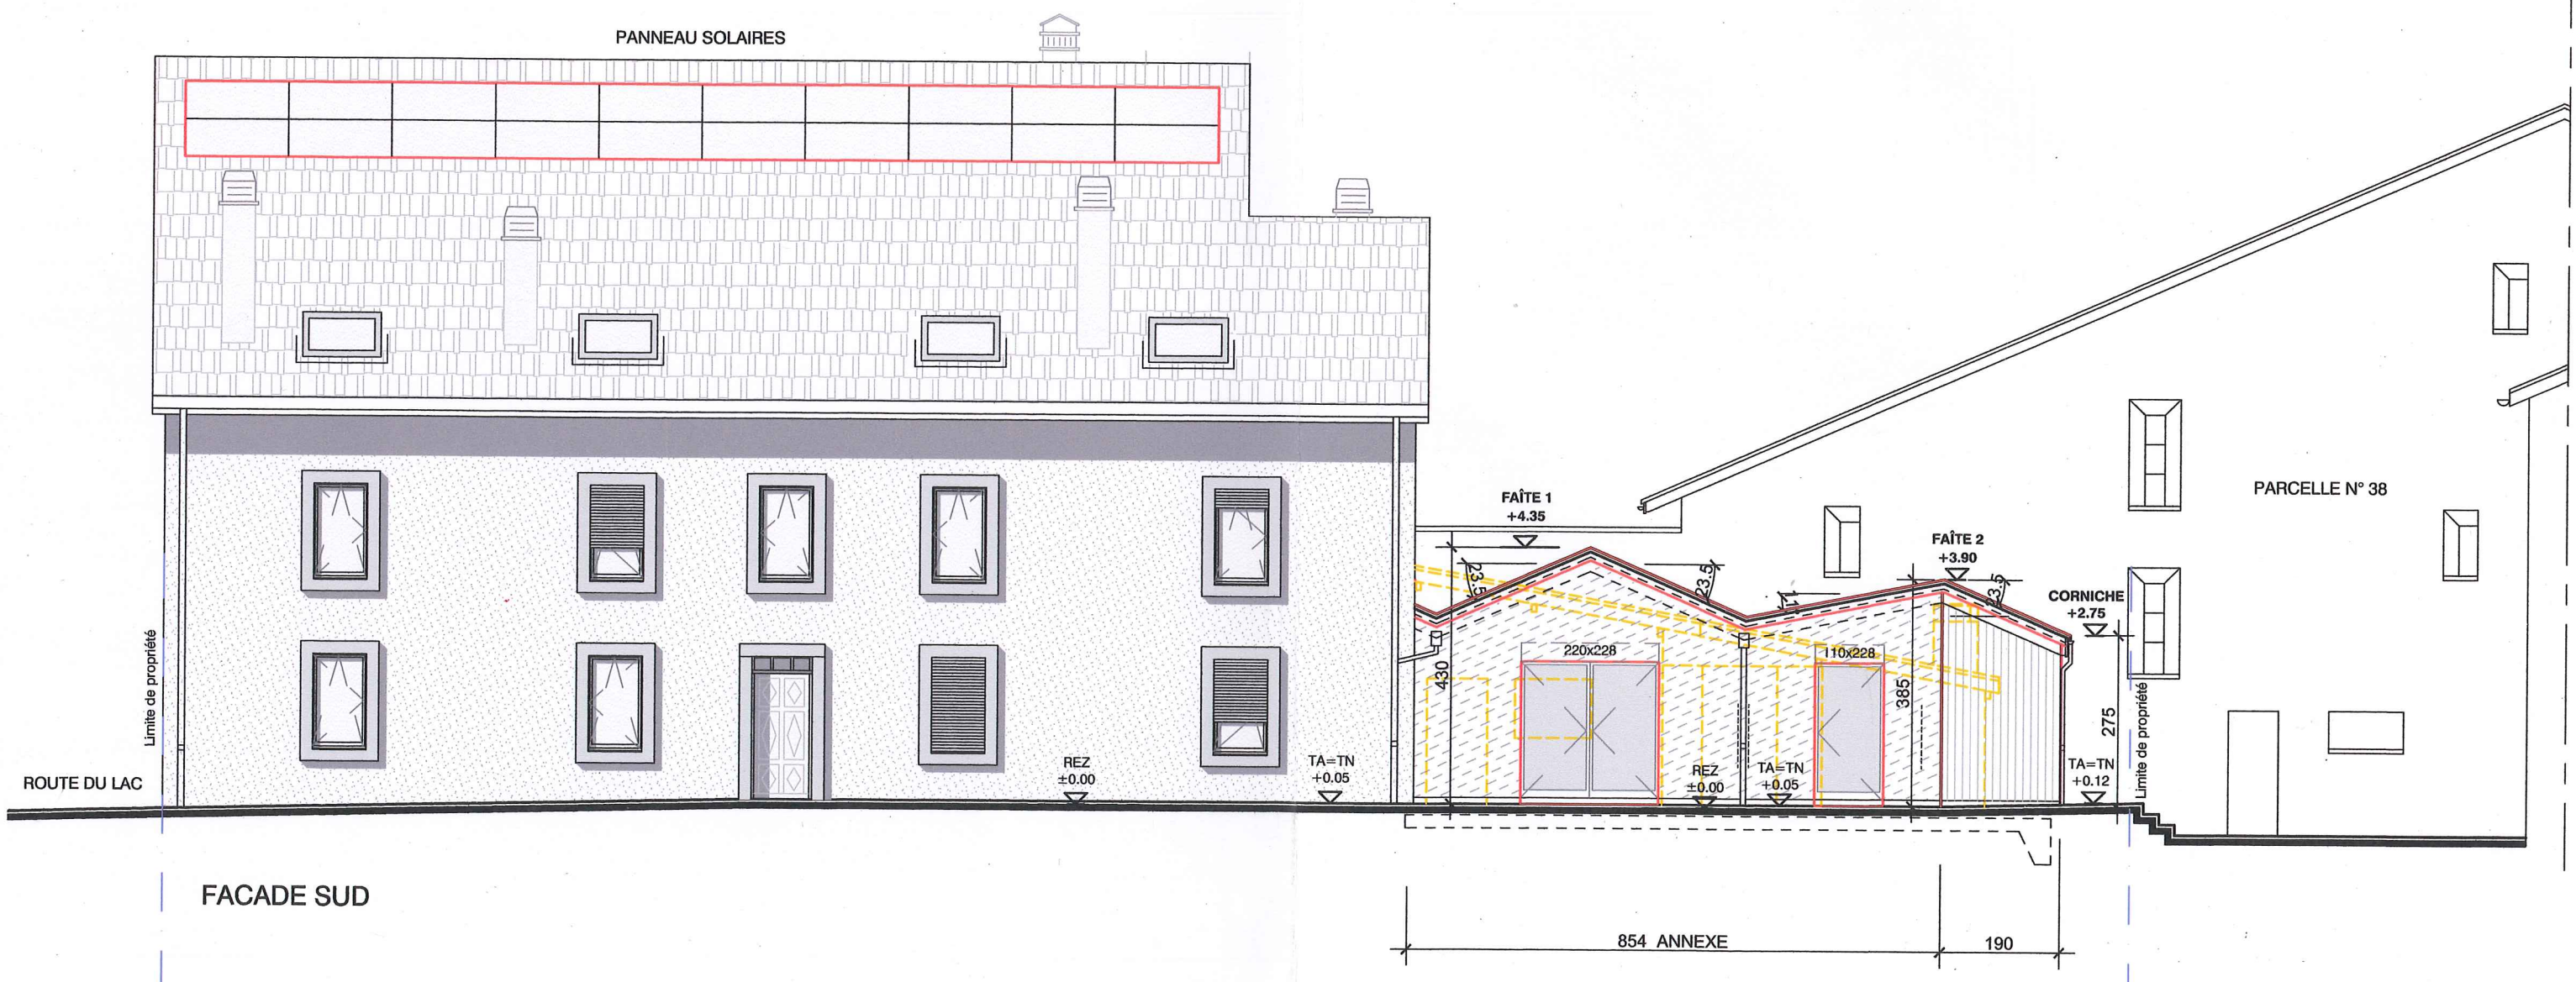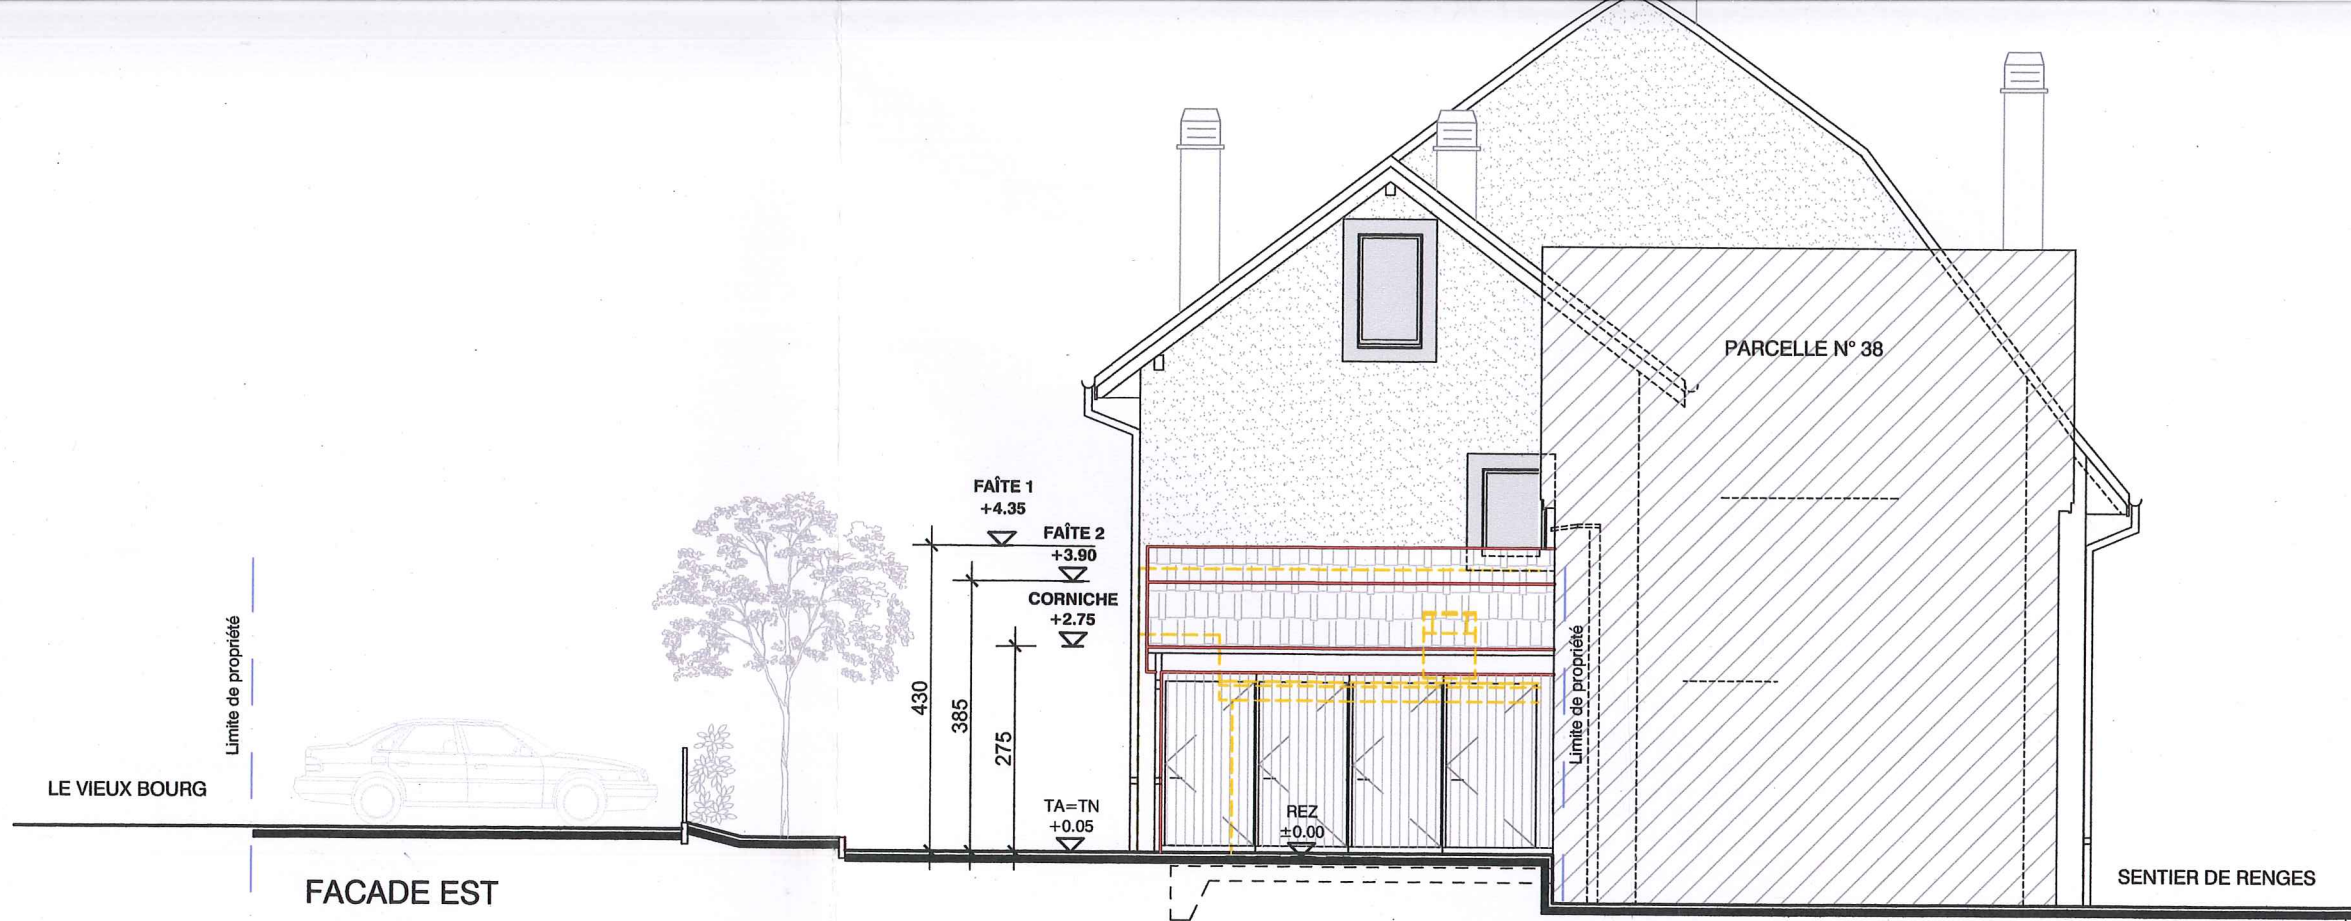

FACADE SUD

SENTIER DE RENDES

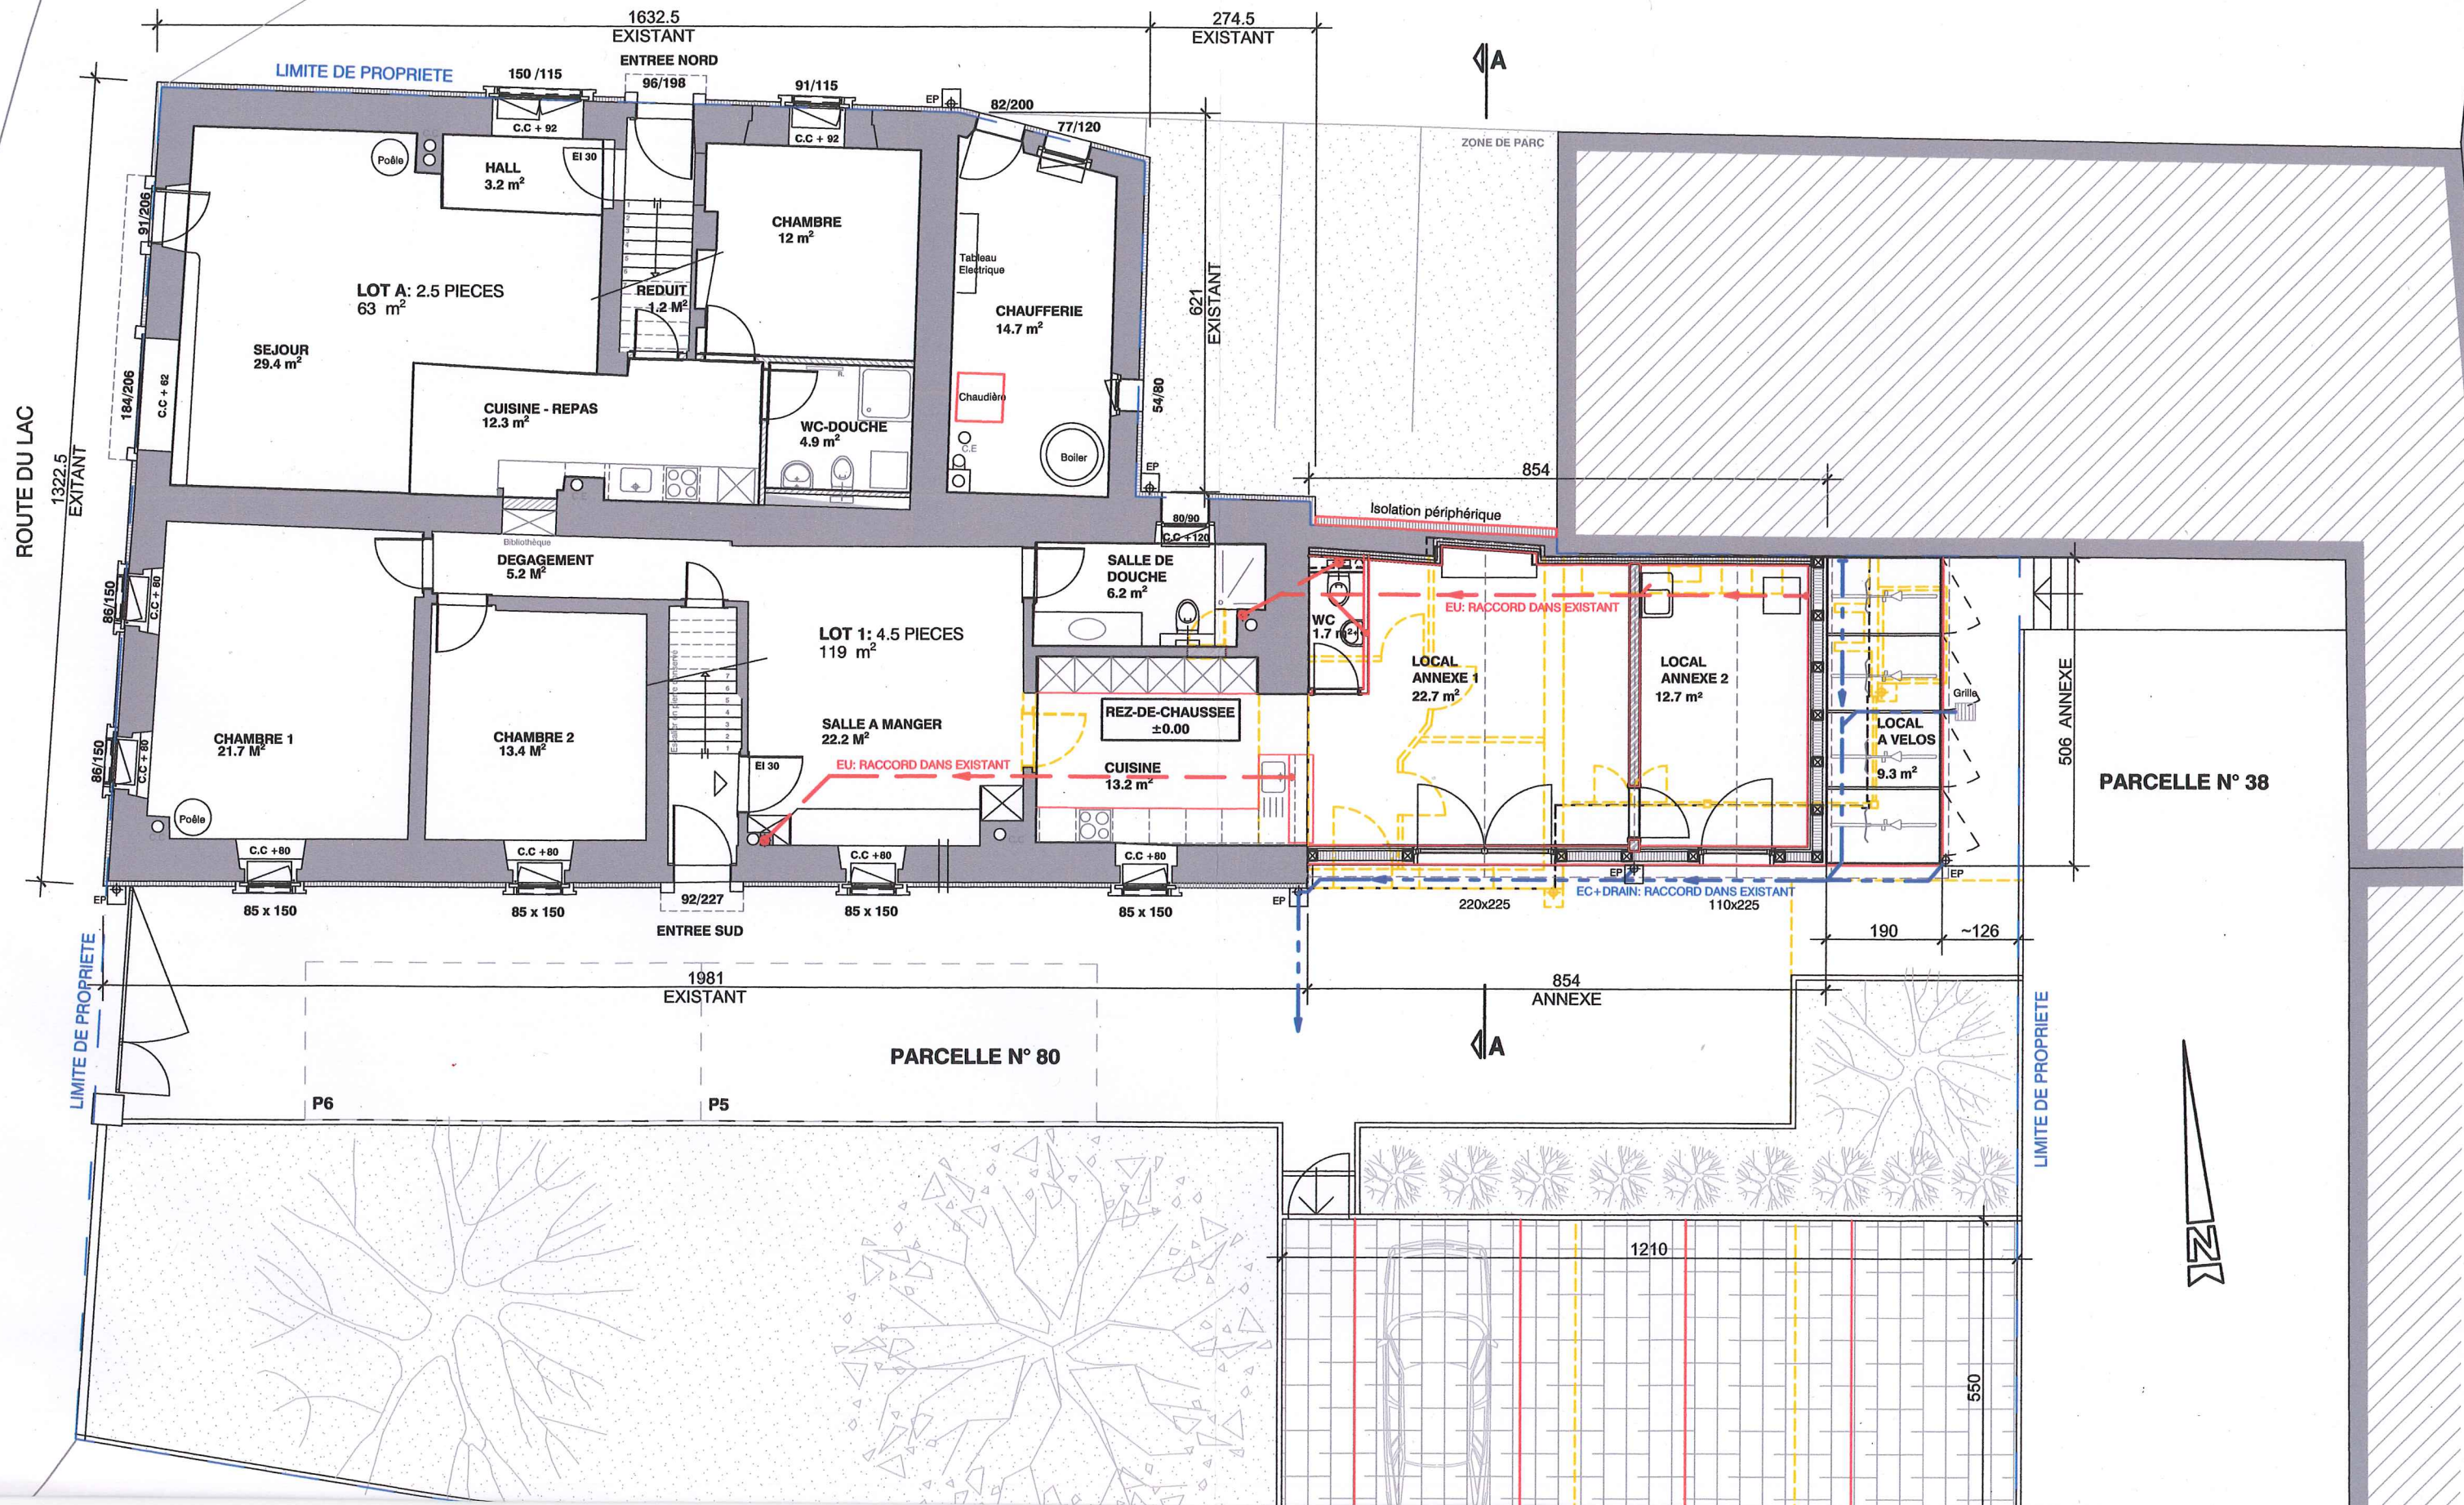

ROUTE DU LAC
1322.5
EXISTANT

LIMITE DE PROPRIETE

1632.5
EXISTANT
ENTREE NORD

274.5
EXISTANT

LOT A: 2.5 PIECES
63 m²

SEJOUR
29.4 m²

CUISINE - REPAS
12.3 m²

CHAMBRE
12 m²

CHAUFFERIE
14.7 m²

WC-DOUCHE
4.9 m²

DEGAGEMENT
5.2 m²

SALLE DE DOUCHE
6.2 m²

LOT 1: 4.5 PIECES
119 m²

CHAMBRE 1
21.7 m²

CHAMBRE 2
13.4 m²

SALLE A MANGER
22.2 m²

REZ-DE-CHAUSSEE
±0.00

CUISINE
13.2 m²

LOCAL ANNEXE 1
22.7 m²

LOCAL ANNEXE 2
12.7 m²

LOCAL A VELOS
9.3 m²

PARCELLE N° 38

506 ANNEXE

PARCELLE N° 80

P6

P5

854
ANNEXE

LIMITE DE PROPRIETE

1210

550



REZ-DE-CHAUSSEE

LE VIEUX BOURG

P4 P3 P2 P1

4 PLACES DE PARCS
(création d'une place supplémentaire)

LIMITE DE PROPRIETE

LIMITE DE PROPRIETE

APPARTEMENT EXISTANT

APPARTEMENT EXISTANT

Isolation périphérique

FAITE 1 NIV: +4.35

FAITE 2 NIV: +3.90

CORNICHE NIV: +2.75

506 ANNEXE

PARCELLE N° 38

854 ANNEXE

190

-126

LIMITE DE PROPRIETE

PARCELLE N° 80

LIMITE DE PROPRIETE

TOITURE

