

Plan déposé à l'enquête
 publique du 17.06.20
 au 16.07.20
 Denges, le 17.06.20
 Greffe Municipal

[Handwritten signature]



[Handwritten signature]


propriétaires: *[Handwritten signature]*

architecte: *[Handwritten signature]*

nouveau: —
 démolition: —



MICHELE ARNOUX PASCHE atelier d'architecture	architecte En Grattalau 6	dipl. EPFL-SIA 1176 St-Livres	michele.a@p-a.ch	t.: 021 807 19 60 m.: 076 616 41 77
projet:	Pose d'une pompe à chaleur sur une habitation existante		no:	1906
propriétaires:	Denise Flury Poffet et Jean-Michel Poffet		parcelle:	570
plans pour enquête publique:	Plan toiture		échelle:	1/100
			date:	25.05.2020

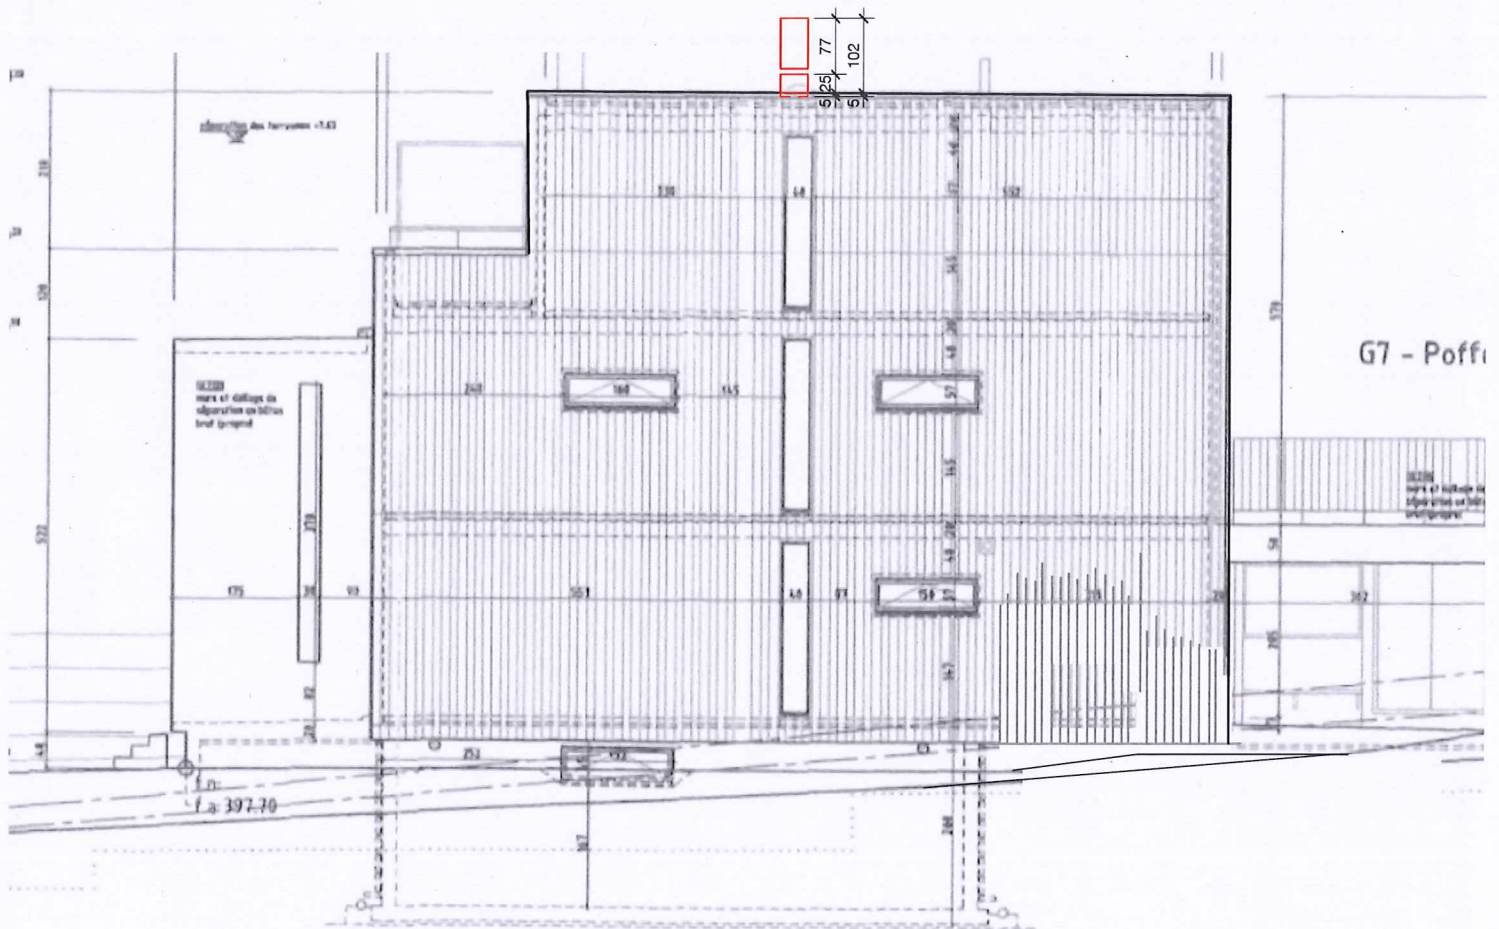

propriétaires: *[Signature]*

architecte: *[Signature]*

nouveau: —
démolition: —

MICHELE ARNOUX PASCHE atelier d'architecture	architecte En Grattalau 6	dipl. EPFL-SIA 1176 St-Livres	michele.a@p-a.ch	t.: 021 807 19 60 m.: 076 616 41 77
projet:	Pose d'une pompe à chaleur sur une habitation existante		no:	1906
propriétaires:	Denise Flury Poffet et Jean-Michel Poffet		parcelle:	570
plans pour enquête publique:	Elévation Est		échelle:	1/100
			date:	25.05.2020