

Commune de Denges

PLAN DRESSE POUR ENQUETE PUBLIQUE

Propriétaires :	Parcelle :	Désignations RF :	Surfaces :
DE VIDAL MORAIS Jorge Manuel et HENRIQUES MARQUES Sofia	273	Habitation N°ECA 396 Place-jardin	213 m ² 302 m ² <u>515 m²</u>

Plan RF N°6 (mensuration numérique)
Coord. moy.: 2°53'1"135 / 1°15'2"875

CN 1242 au 1:25'000
Alt. moy.: 400 m

Affectation réglementaire : Zone village
PGA mis en vigueur le 29.01.2008
DSB : III

Lim. constr. du 29.01.2008

Protection des eaux : secteur üB
Note du recensement architectural : N°ECA 396, note 6
Dangers naturels : -

La réalisation du projet implique une mise à jour du plan RF

Objet : Construction d'une piscine

Les propriétaires:

*Jorge Manuel Vidal Morais
Sofia Marques*


LG+
INGÉNIEURS GÉOMÈTRES BREVETÉS

LEHMANN GÉOMÈTRE SA
Av. du Temple 19c · CP 1
1000 Lausanne 12
T +41 21 653 40 59
info@lg-plus.ch
www.lg-plus.ch

Lausanne, le 21 juin 2020
Eduardo RODRIGUES
Eduardo RODRIGUES
Ingénieur géomètre breveté



N° dossier: 5056-100

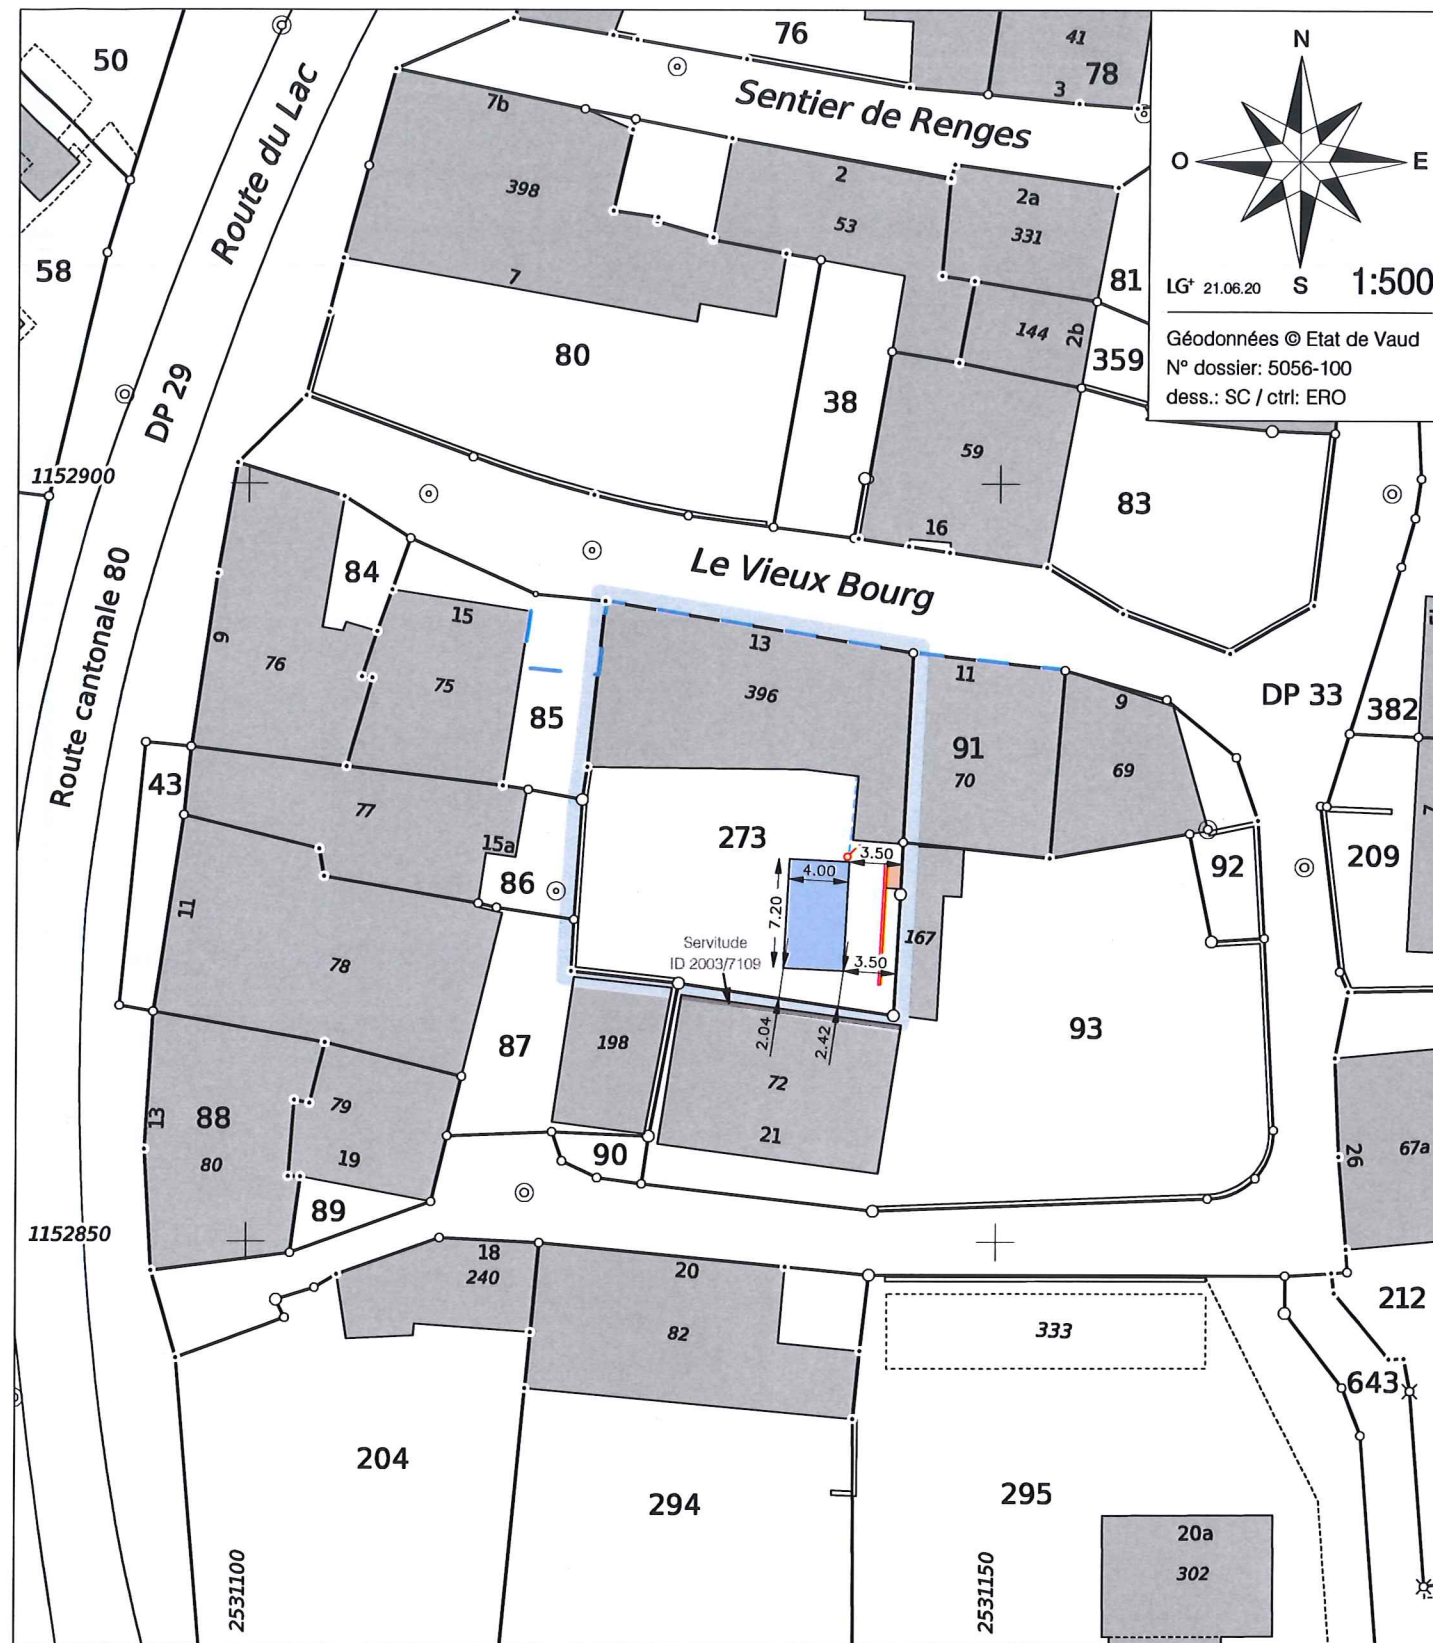

- Légende :**
- Piscine
 - Pompe
 - Mur
 - Nouveau collecteur EC ø160
 - Nouveau collecteur EU ø125

Les EU et EC seront raccordées aux canalisations existantes

Propriétaires voisins :
P.85: LEVY Jean-Luc
P.86: ROCHAT Manuela
P.87: HUISSOUD Régine et Alain
P.91: OBRIST Bernard
P.93: ROULIN Emmeline

Servitude concernée par le projet :
ID 2003/7109: Voisinage : vue droite

Mentions :
Selon registre foncier