COMMUNES DE DENGES ET PREVERENGES

Nouveau garage et dépôt MBC
RC 79-B-P

2

100030.03-PG001

Plan de situation, coupes et profils en long

	Date	Dess	Contr	Visé
-	29.07.2019	Prhm	Utzf	Lau
a	04.09.2019	Prhm	Utzf	Lau
b	06.10.2020	Catn	Utzf	Lau
c	-	-	-	-
Format	594x840			
Echelle	1:500 / 1:100 / 1:50 / 1:20			

BG Ingénieurs Conseils SA
Avenue de Cour 61 - Case postale 241
CH-1001 Lausanne

Transports de la région
Morges - Bière - Cossonay SA
1110 Morges

Commune de Denges:

Commune de Préverenges:

Direction générale de la mobilité et des routes (DGMR):

Le maître d'ouvrage:

Transports de la Région Morges
Bière Cossonay

L'Ingénieur:

BG Ingénieurs Conseils SA

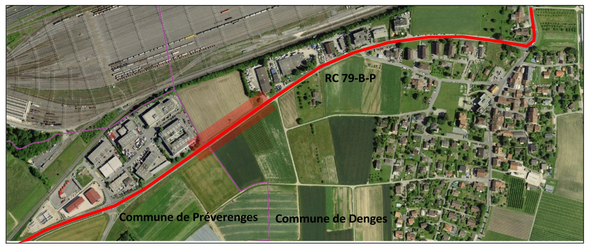

Vue en plan
1:500

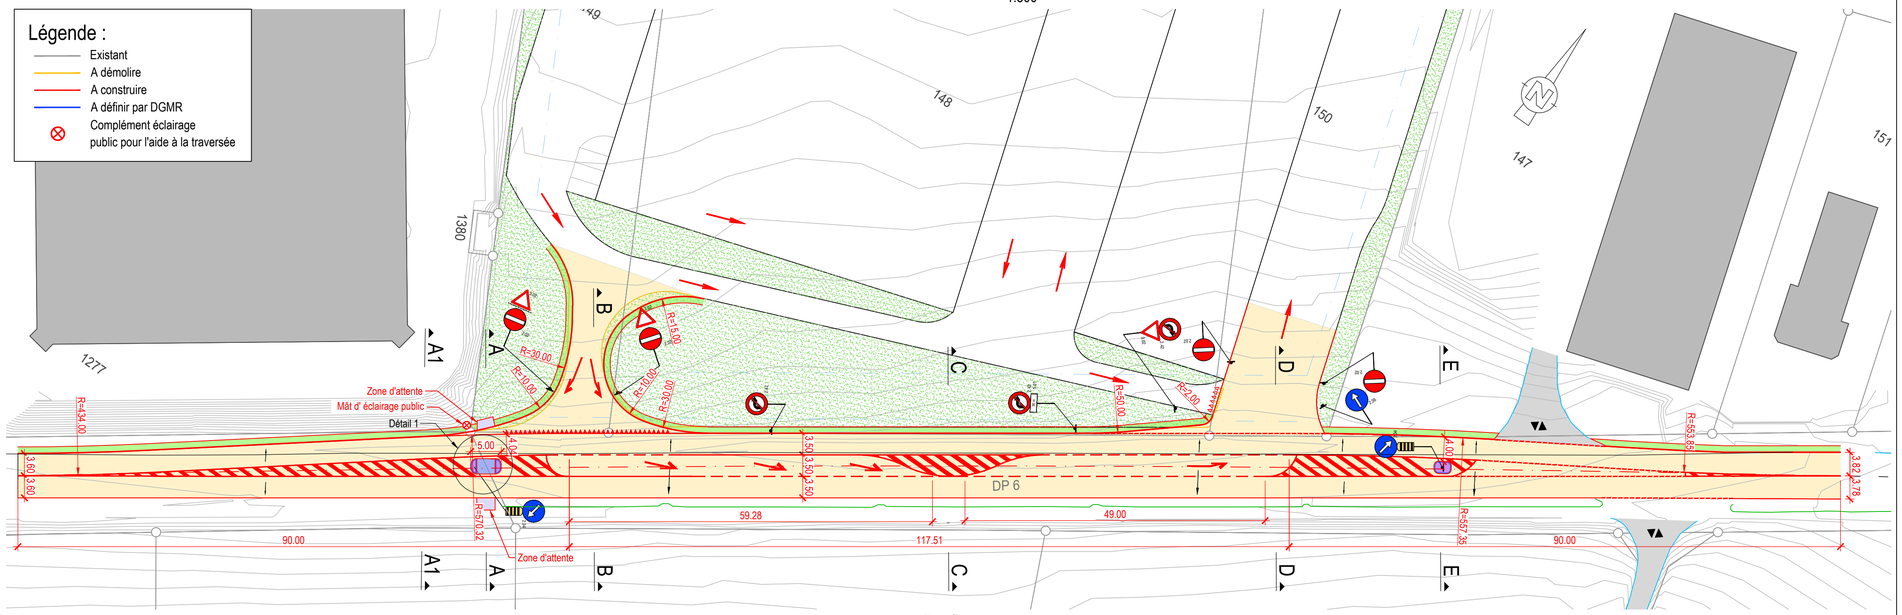

Profil en long
1:500 /1:50

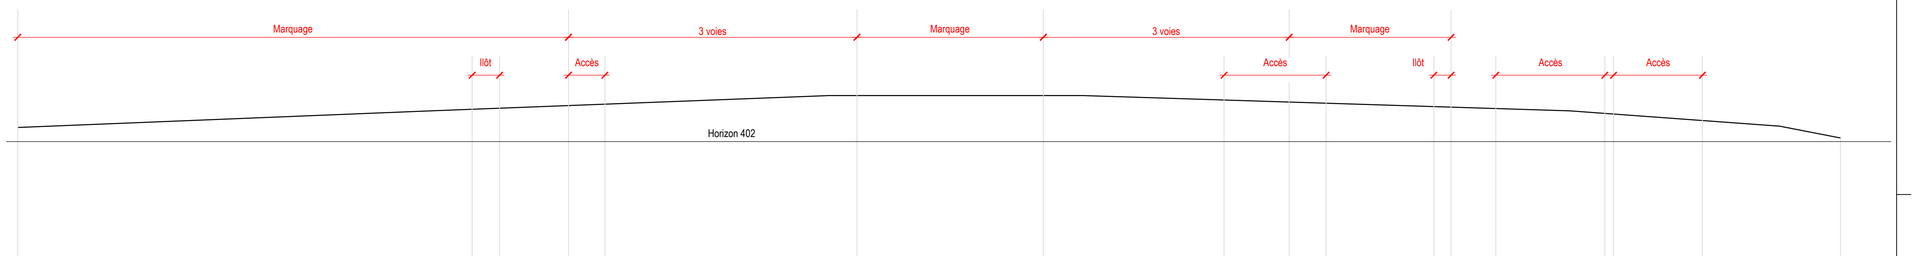

Détail 1
1:50

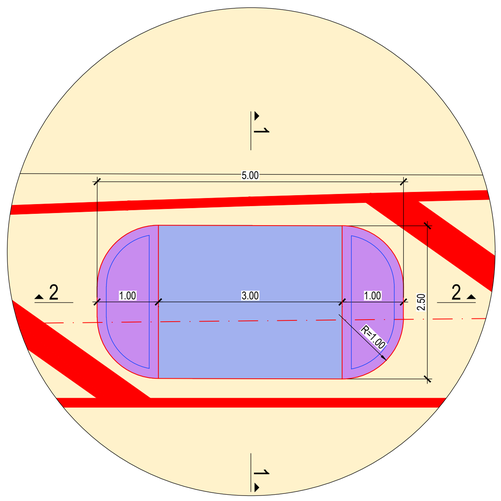

Coupe 1-1
1:20

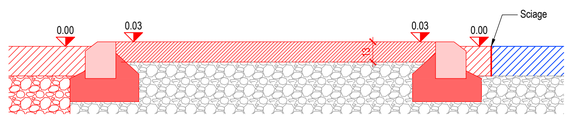

Coupe 2-2
1:20

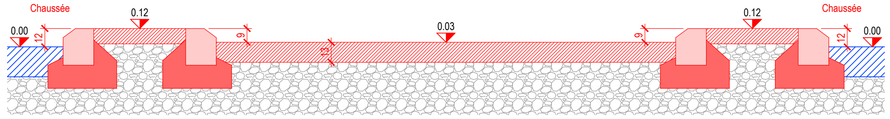

Coupe A_1-A_1
1:100

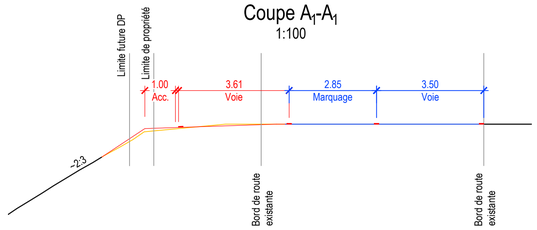

Coupe A-A
1:100

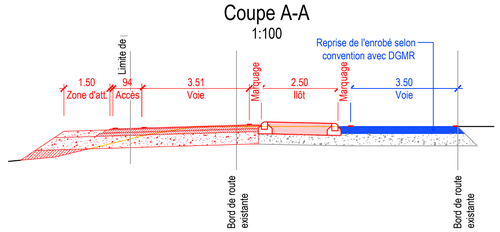

Coupe B-B
1:100

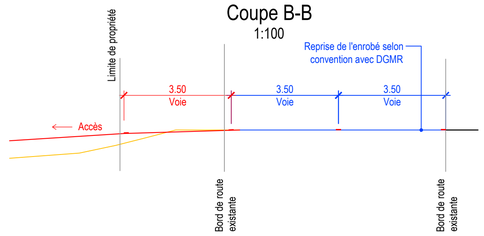

Coupe type
1:50

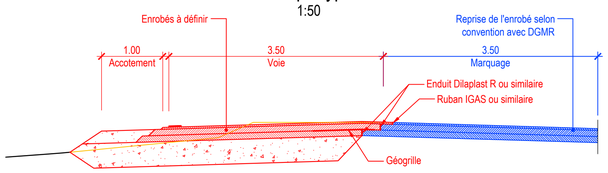

Coupe C-C
1:100

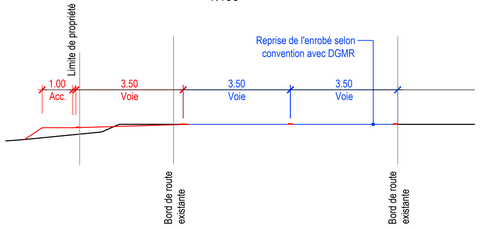

Coupe D-D
1:100

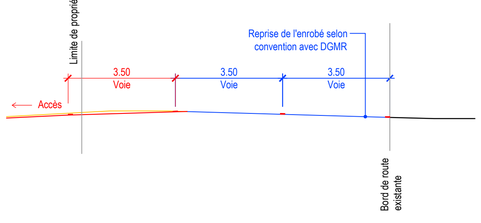
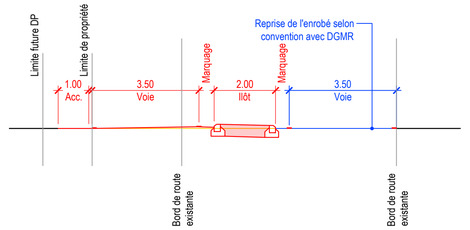
Coupe E-E
1:100