

Plan déposé à l'enquête
publique du 21.11.20
au 20.12.20
Denges, le 17.11.20
Greffe Municipal:

Demande de permis de construire

pour le projet d'une

Liste des plans:

- Plan de situation_1:500
- Plan du 2ème étage (combles)_1:100
- Plan de toiture existante_1:100
- Plan de toiture transformée_1:100
- Elévation Sud_1:100
- Elévation Est_1:100
- Elévation Ouest_1:100

Rénovation de la toiture

sis

Le Vieux-Bourg 16 1026 Denges

Parcelle No 83



Rénovation de la toiture

Céline et Sandro Lorini
Le Vieux-Bourg 16
1026 Denges
Parcelle No 83

Les Propriétaires:

Céline Lorini

Sandro Lorini

Lieu et date:

Lausanne, le 16.10.20

L'architecte:

M. Yves Joos

Lieu et date:

Lausanne, le 16.10.20


Atelier d'architecture

Yves Joos

Architecte EPFL SIA

Ruelle de Bourg 3
CH - 1003 Lausanne
Tél 021 320 03 72
Mob 079 702 10 36
yves@joos-architectes.ch

0 50m 250m

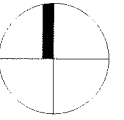

Rénovation de la toiture
Céline et Sandro Lorini
Le Vieux-Boug 16
1026 Denges
Parcelle No 83

Demande de permis de construire

Plan de situation


N/Réf: 415
Dessin: LGA
Format: A4
Echelle: 1:500

Date: 16.10.2020

Page: 2/8

Atelier d'architecture
Yves Joos
Architecte EPFL SIA



Ruelle de Bourg 3
CH - 1003 Lausanne
Tél 021 320 03 72
Mob 079 702 10 36
yves@joos-architectes.ch

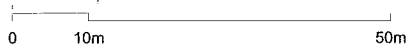

- Existant
- - - A démolir
- A construire

Nota:

La seule modification du plan des combles consiste à la suppression du balcon baignoire

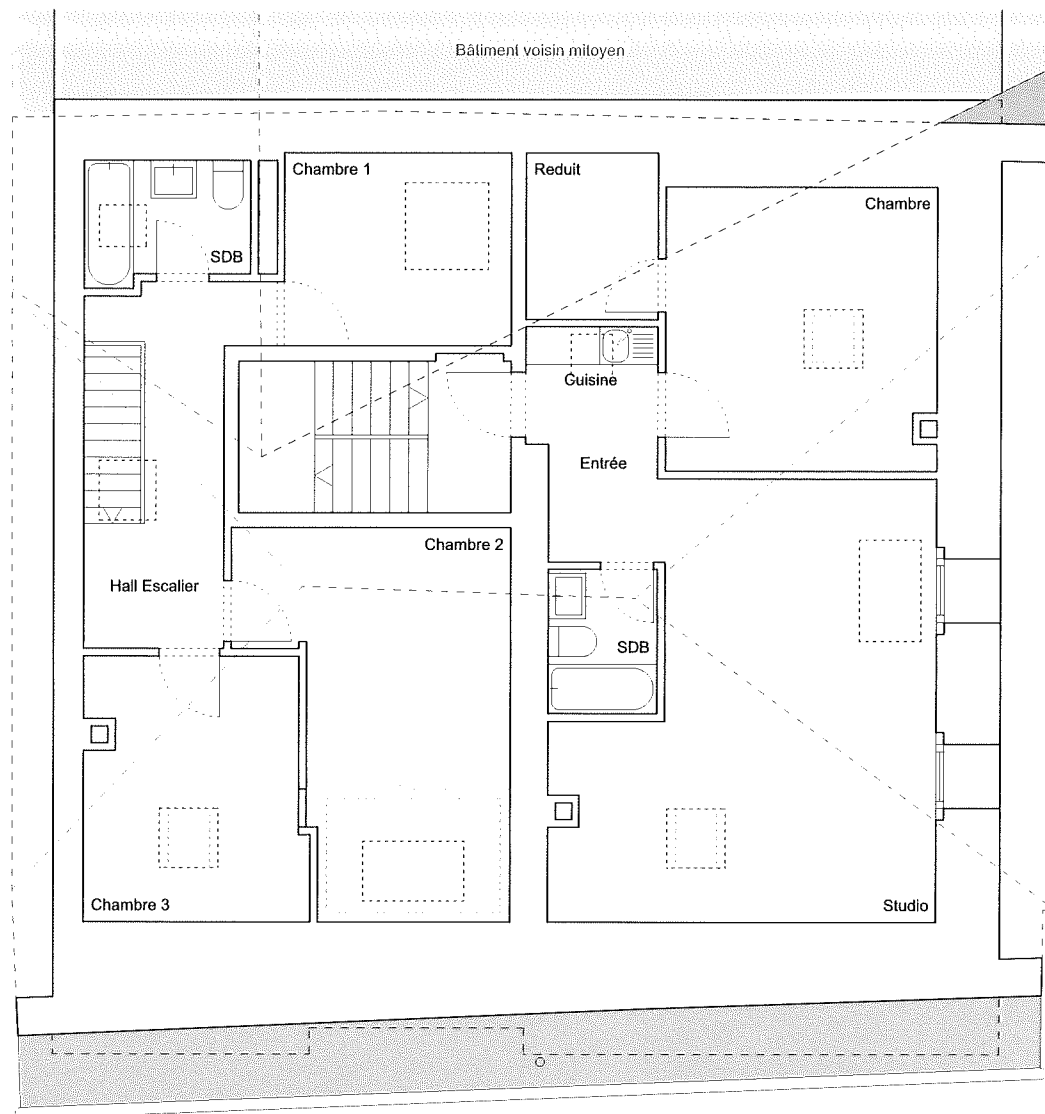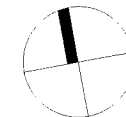

Rénovation de la toiture

Céline et Sandro Lorini
 Le Vieux-Boug 16
 1026 Denges
 Parcelle No 83

Demande de permis de construire

Plan du 2ème étage (combles)

N/Réf: 415

Dessin: LGA
 Format: A4
 Echelle: 1:100

Date: 16.10.2020


Page: 3/8

Atelier d'architecture



Yves Joos

Architecte EPFL SIA

Ruelle de Bourg 3
 CH - 1003 Lausanne
 Tél 021 320 03 72
 Mob 079 702 10 36
 yves@joos-architectes.ch

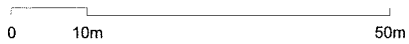

— Existant

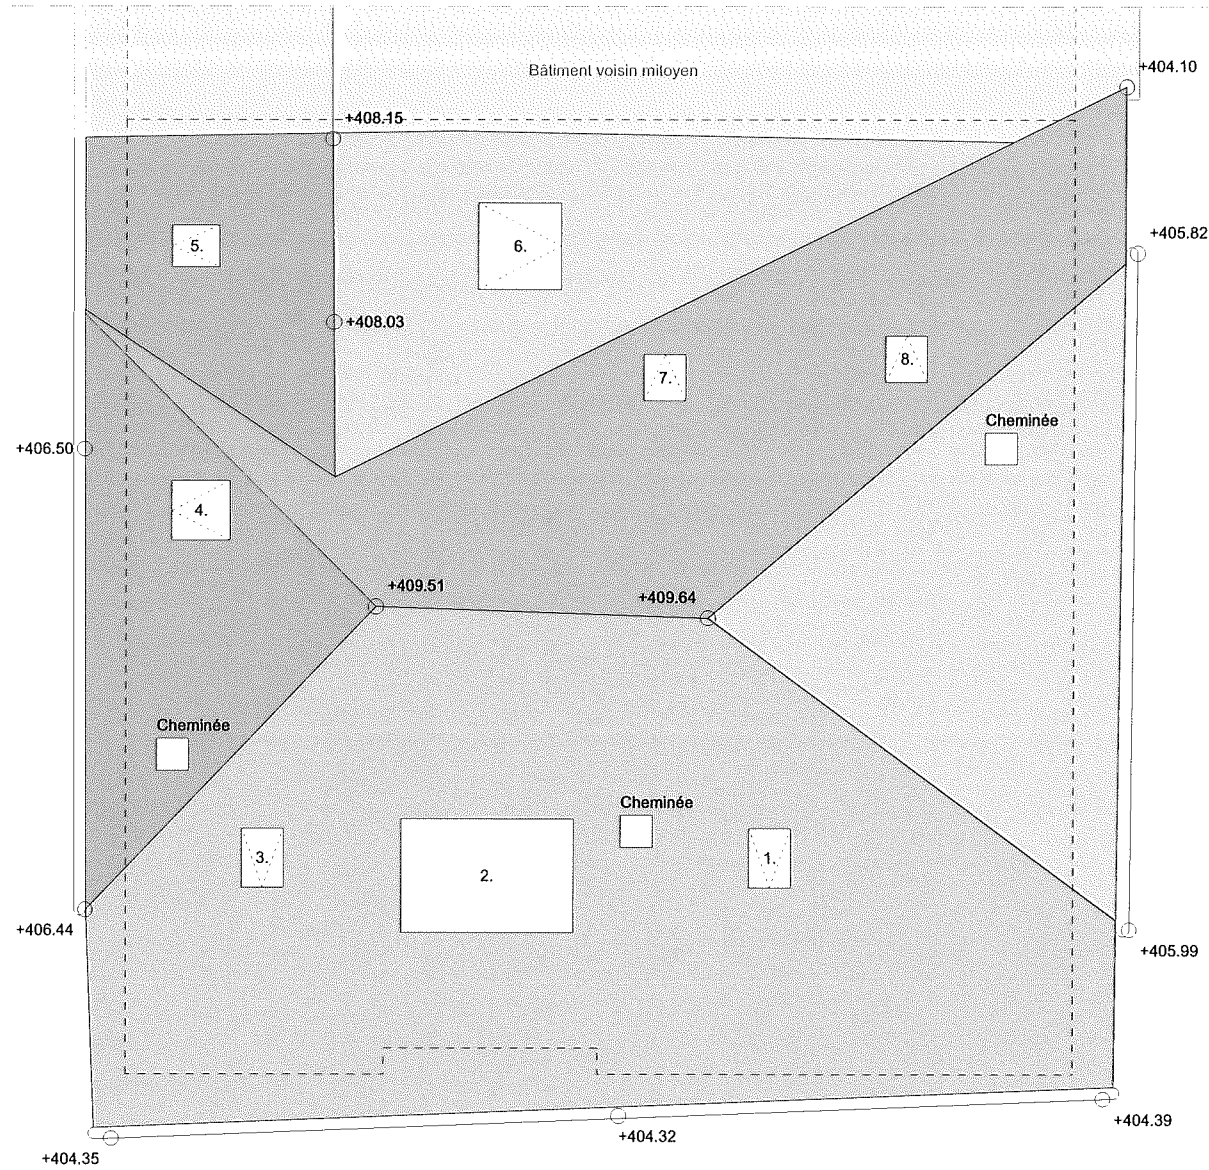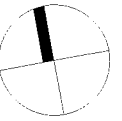

- Velux
- 1. 55 x 98 cm
 - 2. Balcon baignoire
 - 3. 55 x 98 cm
 - 4. 78 x 98 cm
 - 5. 55 x 78 cm
 - 6. 114 x 118 cm
 - 7. 55 x 78 cm
 - 8. 55 x 78 cm

Rénovation de la toiture

Céline et Sandro Lorini
Le Vieux-Boug 16
1026 Denges
Parcelle No 83

Demande de permis de construire

Plan de toiture existante (niveaux selon relevé géomètre)

N/Réf: 415

Dessin: LGA
Format: A4
Echelle: 1:100

Date: 16.10.2020

Page: 4/8

Atelier d'architecture



Yves Joos

Architecte EPFL SIA

Ruelle de Bourg 3
CH - 1003 Lausanne
Tél 021 320 03 72
Mob 079 702 10 36
yves@joos-architectes.ch



- Existant
- - - A démolir
- A construire

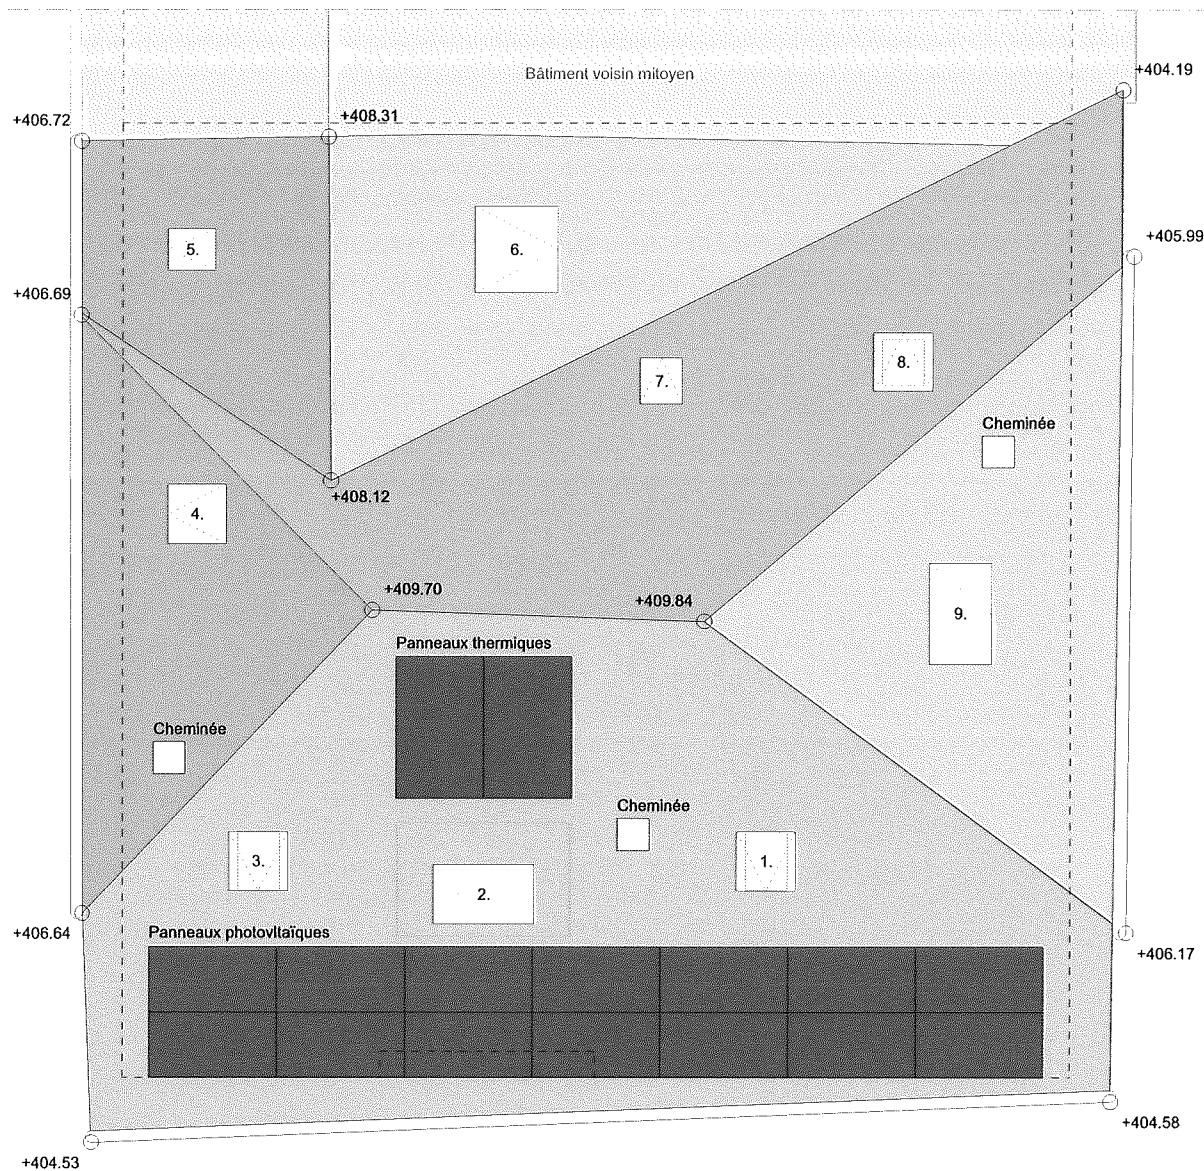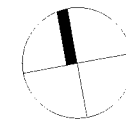

- Velux
1. 78 x 98 cm (existant agrandi)
 2. 134 x 98 cm (suppression du balcon baignoire)
 3. 78 x 98 cm (existant agrandi)
 4. 78 x 98 cm (idem existant)
 5. 55 x 78 cm (idem existant)
 6. 114 x 118 cm (idem existant)
 7. 55 x 78 cm (idem existant)
 8. 78 x 98 cm (existant agrandi)
 9. 134 x 98 cm (nouveau)

Rénovation de la toiture

Céline et Sandro Lorini
 Le Vieux-Boug 16
 1026 Denges
 Parcelle No 83

Demande de permis de construire

Plan de toiture transformée (niveaux futurs)

N/Réf: 415

Dessin: LGA
 Format: A4
 Echelle: 1:100

Date: 16.10.2020

Page: 5/8

Atelier d'architecture

Yves Joos

Architecte EPFL SIA

Ruelle de Bourg 3
 CH - 1003 Lausanne
 Tél 021 320 03 72
 Mob 079 702 10 36
 yves@joos-architectes.ch



- Existant
- A démolir
- A construire

Nota:

La nouvelle toiture est rehaussée d'environ 15 cm parallèlement à la toiture existante

Façade non concernée par les travaux



Rénovation de la toiture

Céline et Sandro Lorini
Le Vieux-Boug 16
1026 Denges
Parcelle No 83

Demande de permis de construire

Élévation Sud

N/Réf: 415

Dessin: LGA
Format: A4
Echelle: 1:100

Date: 16.10.2020

Page: 6/8

Atelier d'architecture

Yves Joos

Architecte EPFL SIA

Ruelle de Bourg 3
CH - 1003 Lausanne
Tél 021 320 03 72
Mob 079 702 10 36
yves@joos-architectes.ch



- Existant
- A démolir
- A construire

Nota:

La nouvelle toiture est rehaussée d'environ 15 cm parallèlement à la toiture existante

Façade non concernée par les travaux



Rénovation de la toiture

Céline et Sandro Lorini
Le Vieux-Boug 16
1026 Denges
Parcelle No 83

Demande de permis de construire

Elévation Est

N/Réf: 415

Dessin: LGA
Format: A4
Echelle: 1:100

Date: 16.10.2020

Page: 7/8

Atelier d'architecture

Yves Joos

Architecte EPFL SIA

Ruelle de Bourg 3
CH - 1003 Lausanne
Tél 021 320 03 72
Mob 079 702 10 36
yves@joos-architectes.ch




- Existant
- A démolir
- A construire

Nota:

La nouvelle toiture est rehaussée d'environ 15 cm parallèlement à la toiture existante

Façade non concernée par les travaux

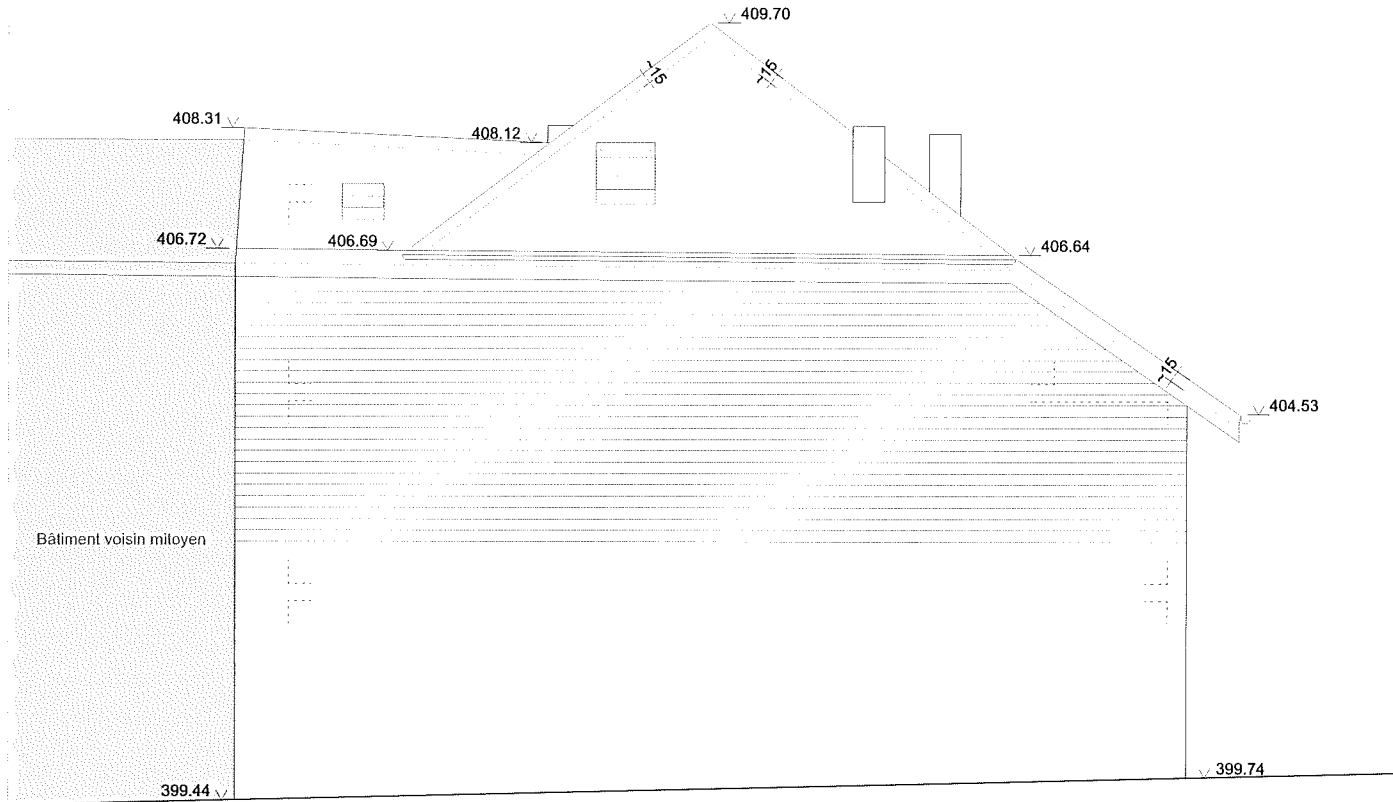

Rénovation de la toiture

Céline et Sandro Lorini
Le Vieux-Boug 16
1026 Denges
Parcelle No 83

Demande de permis de construire

Élévation Ouest

N/Réf: 415

Dessin: LGA
Format: A4
Echelle: 1:100

Date: 16.10.2020

Page: 8/8

Atelier d'architecture

Yves Joos

Architecte EPFL SIA

Ruelle de Bourg 3
CH - 1003 Lausanne
Tél 021 320 03 72
Mob 079 702 10 36
yves@joos-architectes.ch