

Construction d'une villa Minergie à 2 logements

Adresse : Chemin du Monteiron 1 Bis, 1026 Denges

Parcelle N° : 190

Plan déposé à l'encrets
publique du 13.1.21
au 14.2.21
Denges, le 8.1.21
Com. Municipal:




Affaire n°	1300	Echelle	1:200, 1:100
Date	17/11/2020	Format	A1

B1 ▼


Propriétaire

Arimco Sàrl

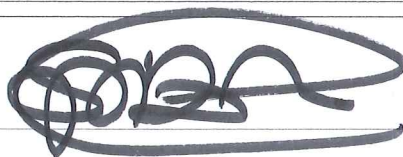


Architecte

Rahal Faouzi

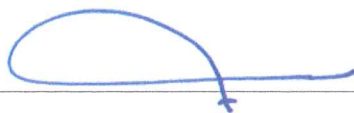

B2 ▲

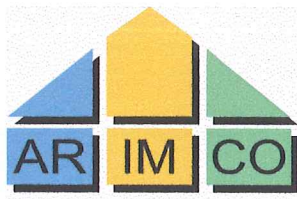

Rte d'yverdon 15 - 1028 Préverenges
tél.: 021/804 07 10
faouzi.rahal@arimco.ch


Légende:




B3 ▲

Plans





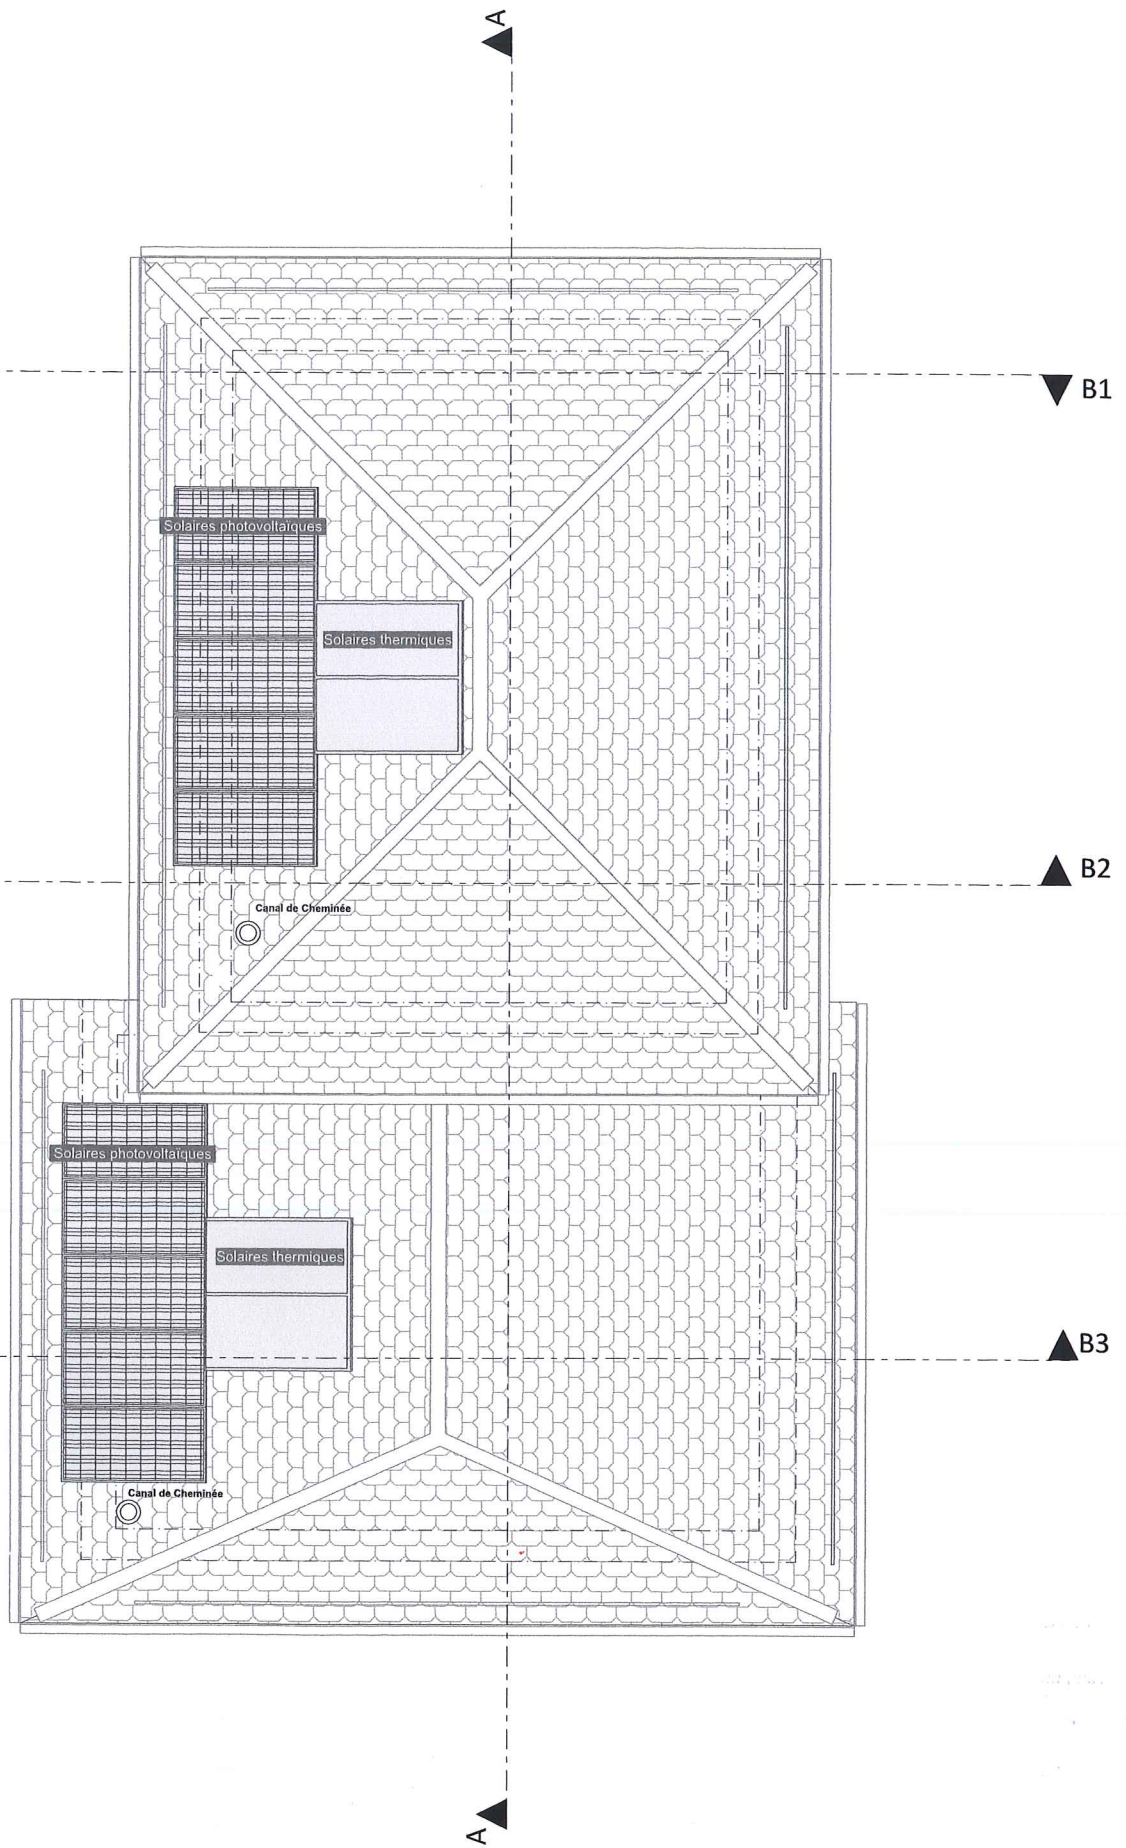


Toiture 1:100

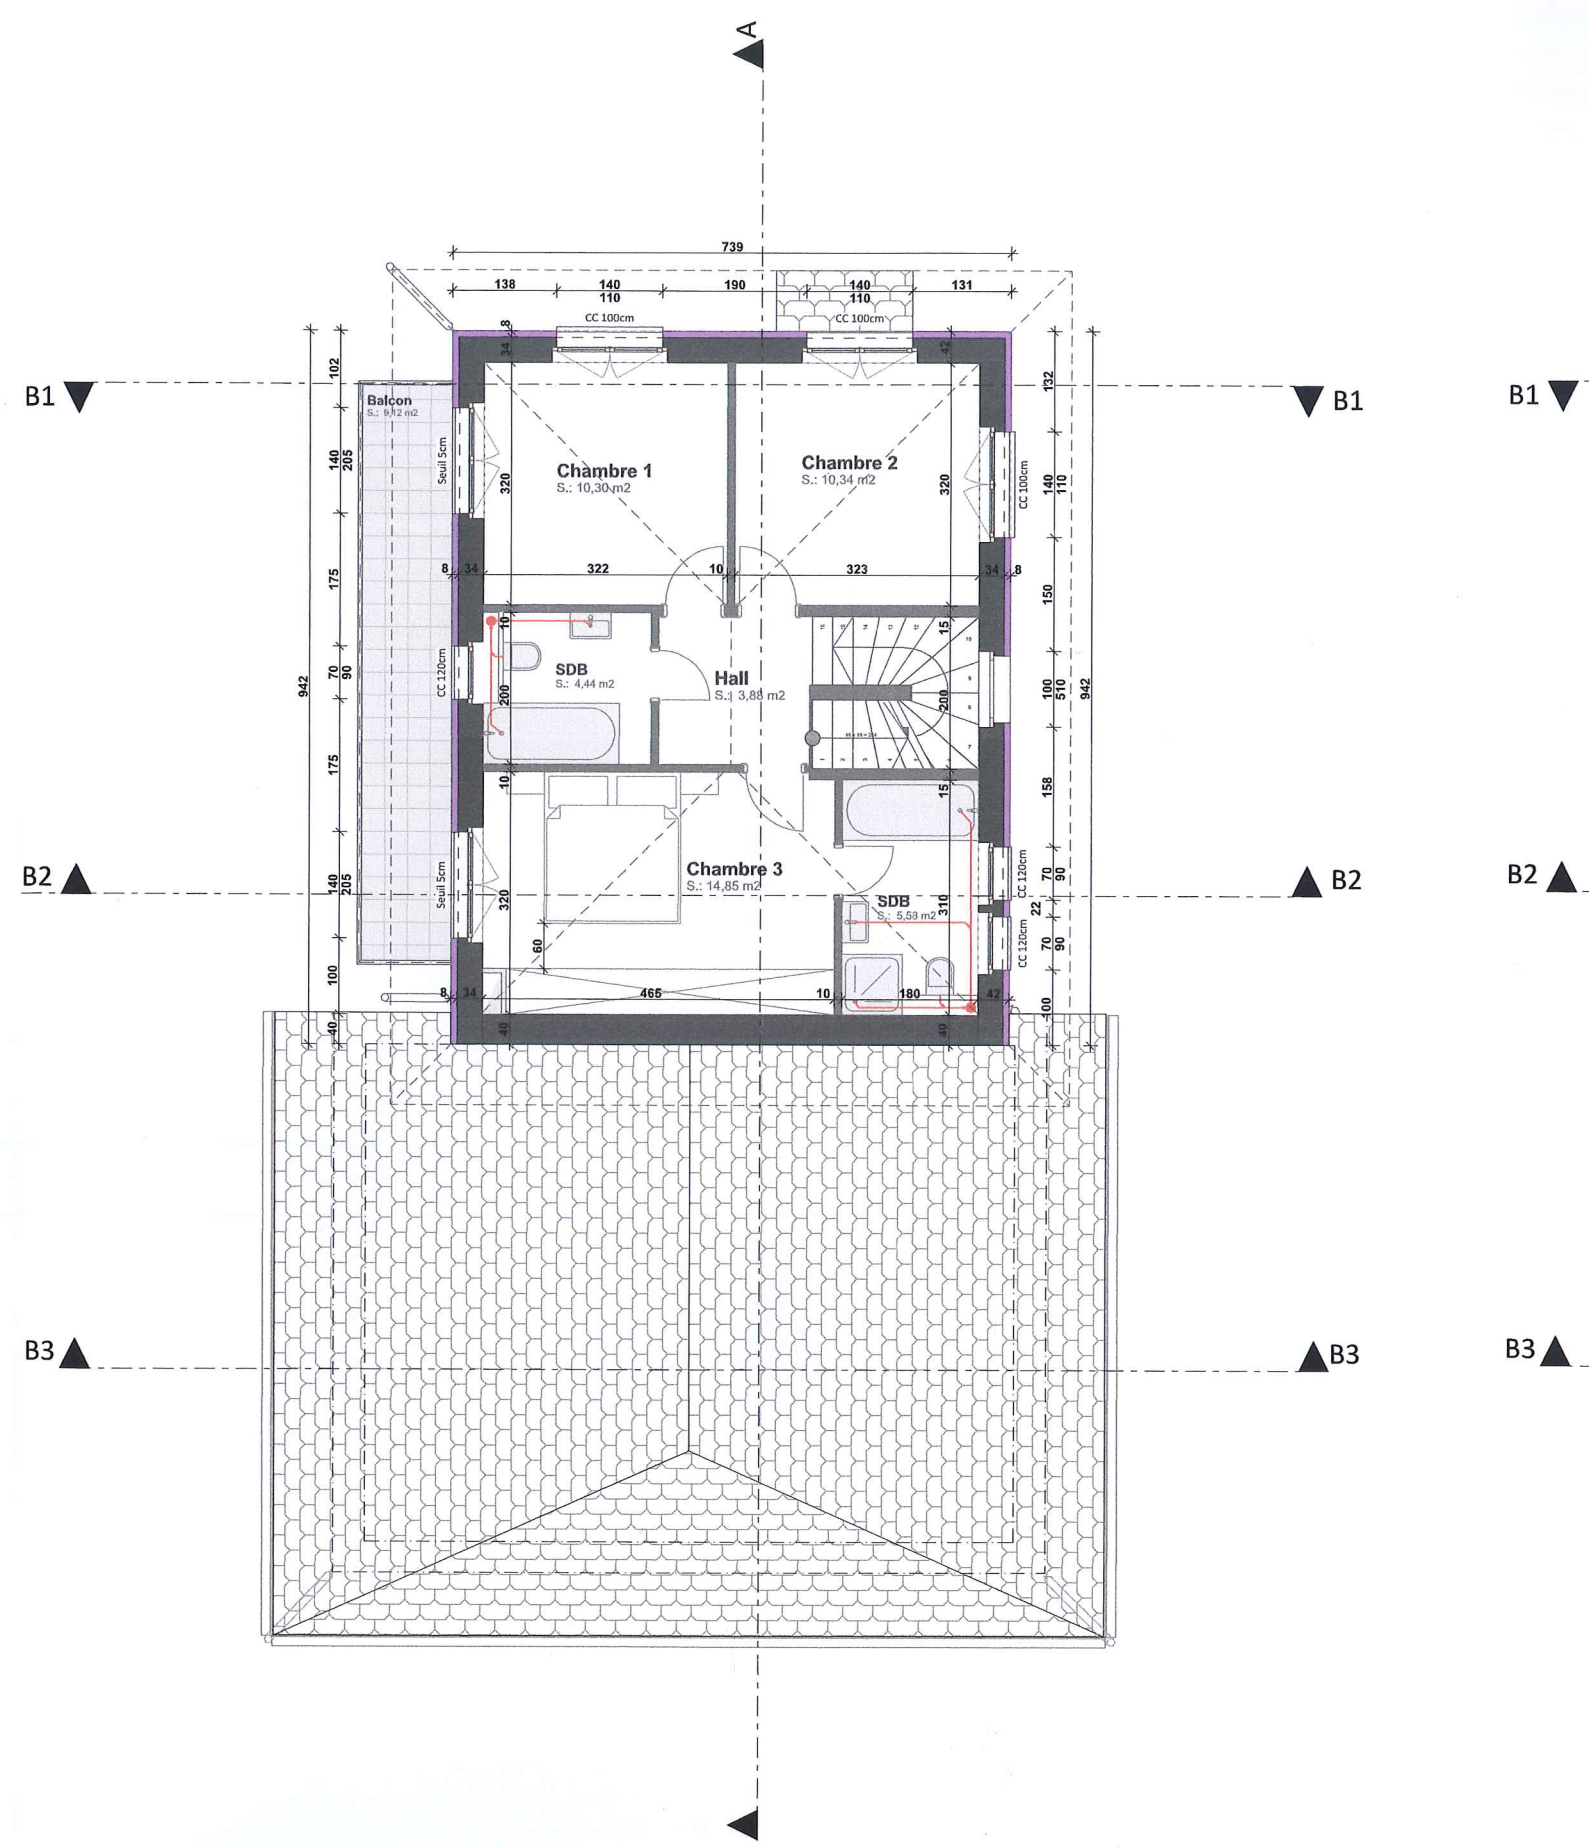


Combles 1:100

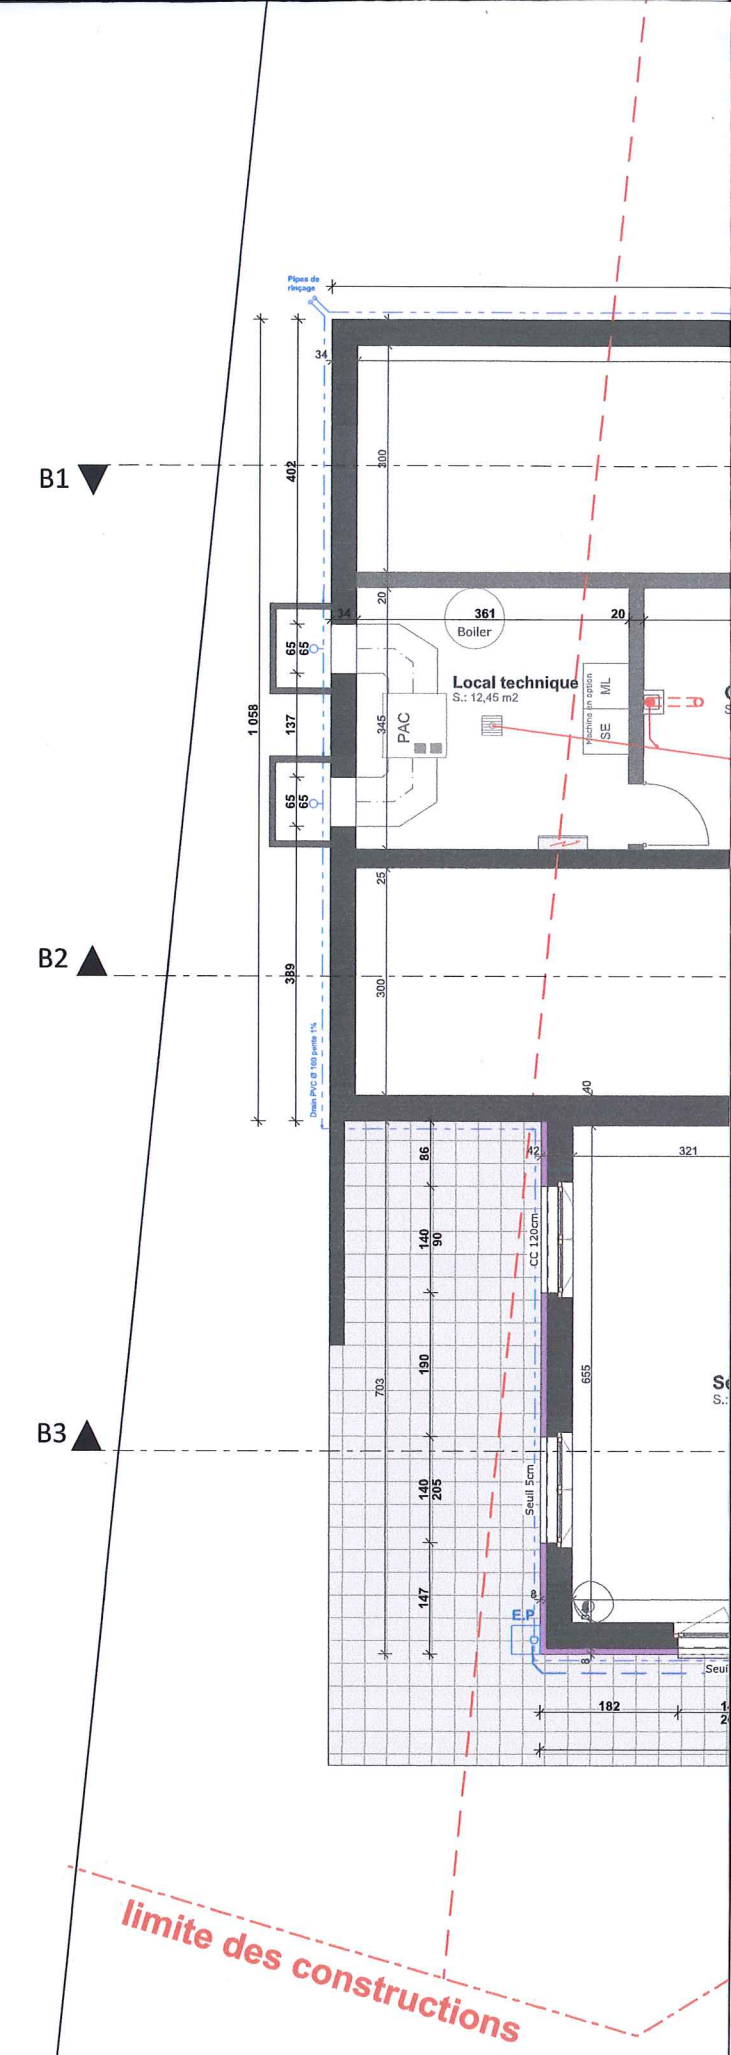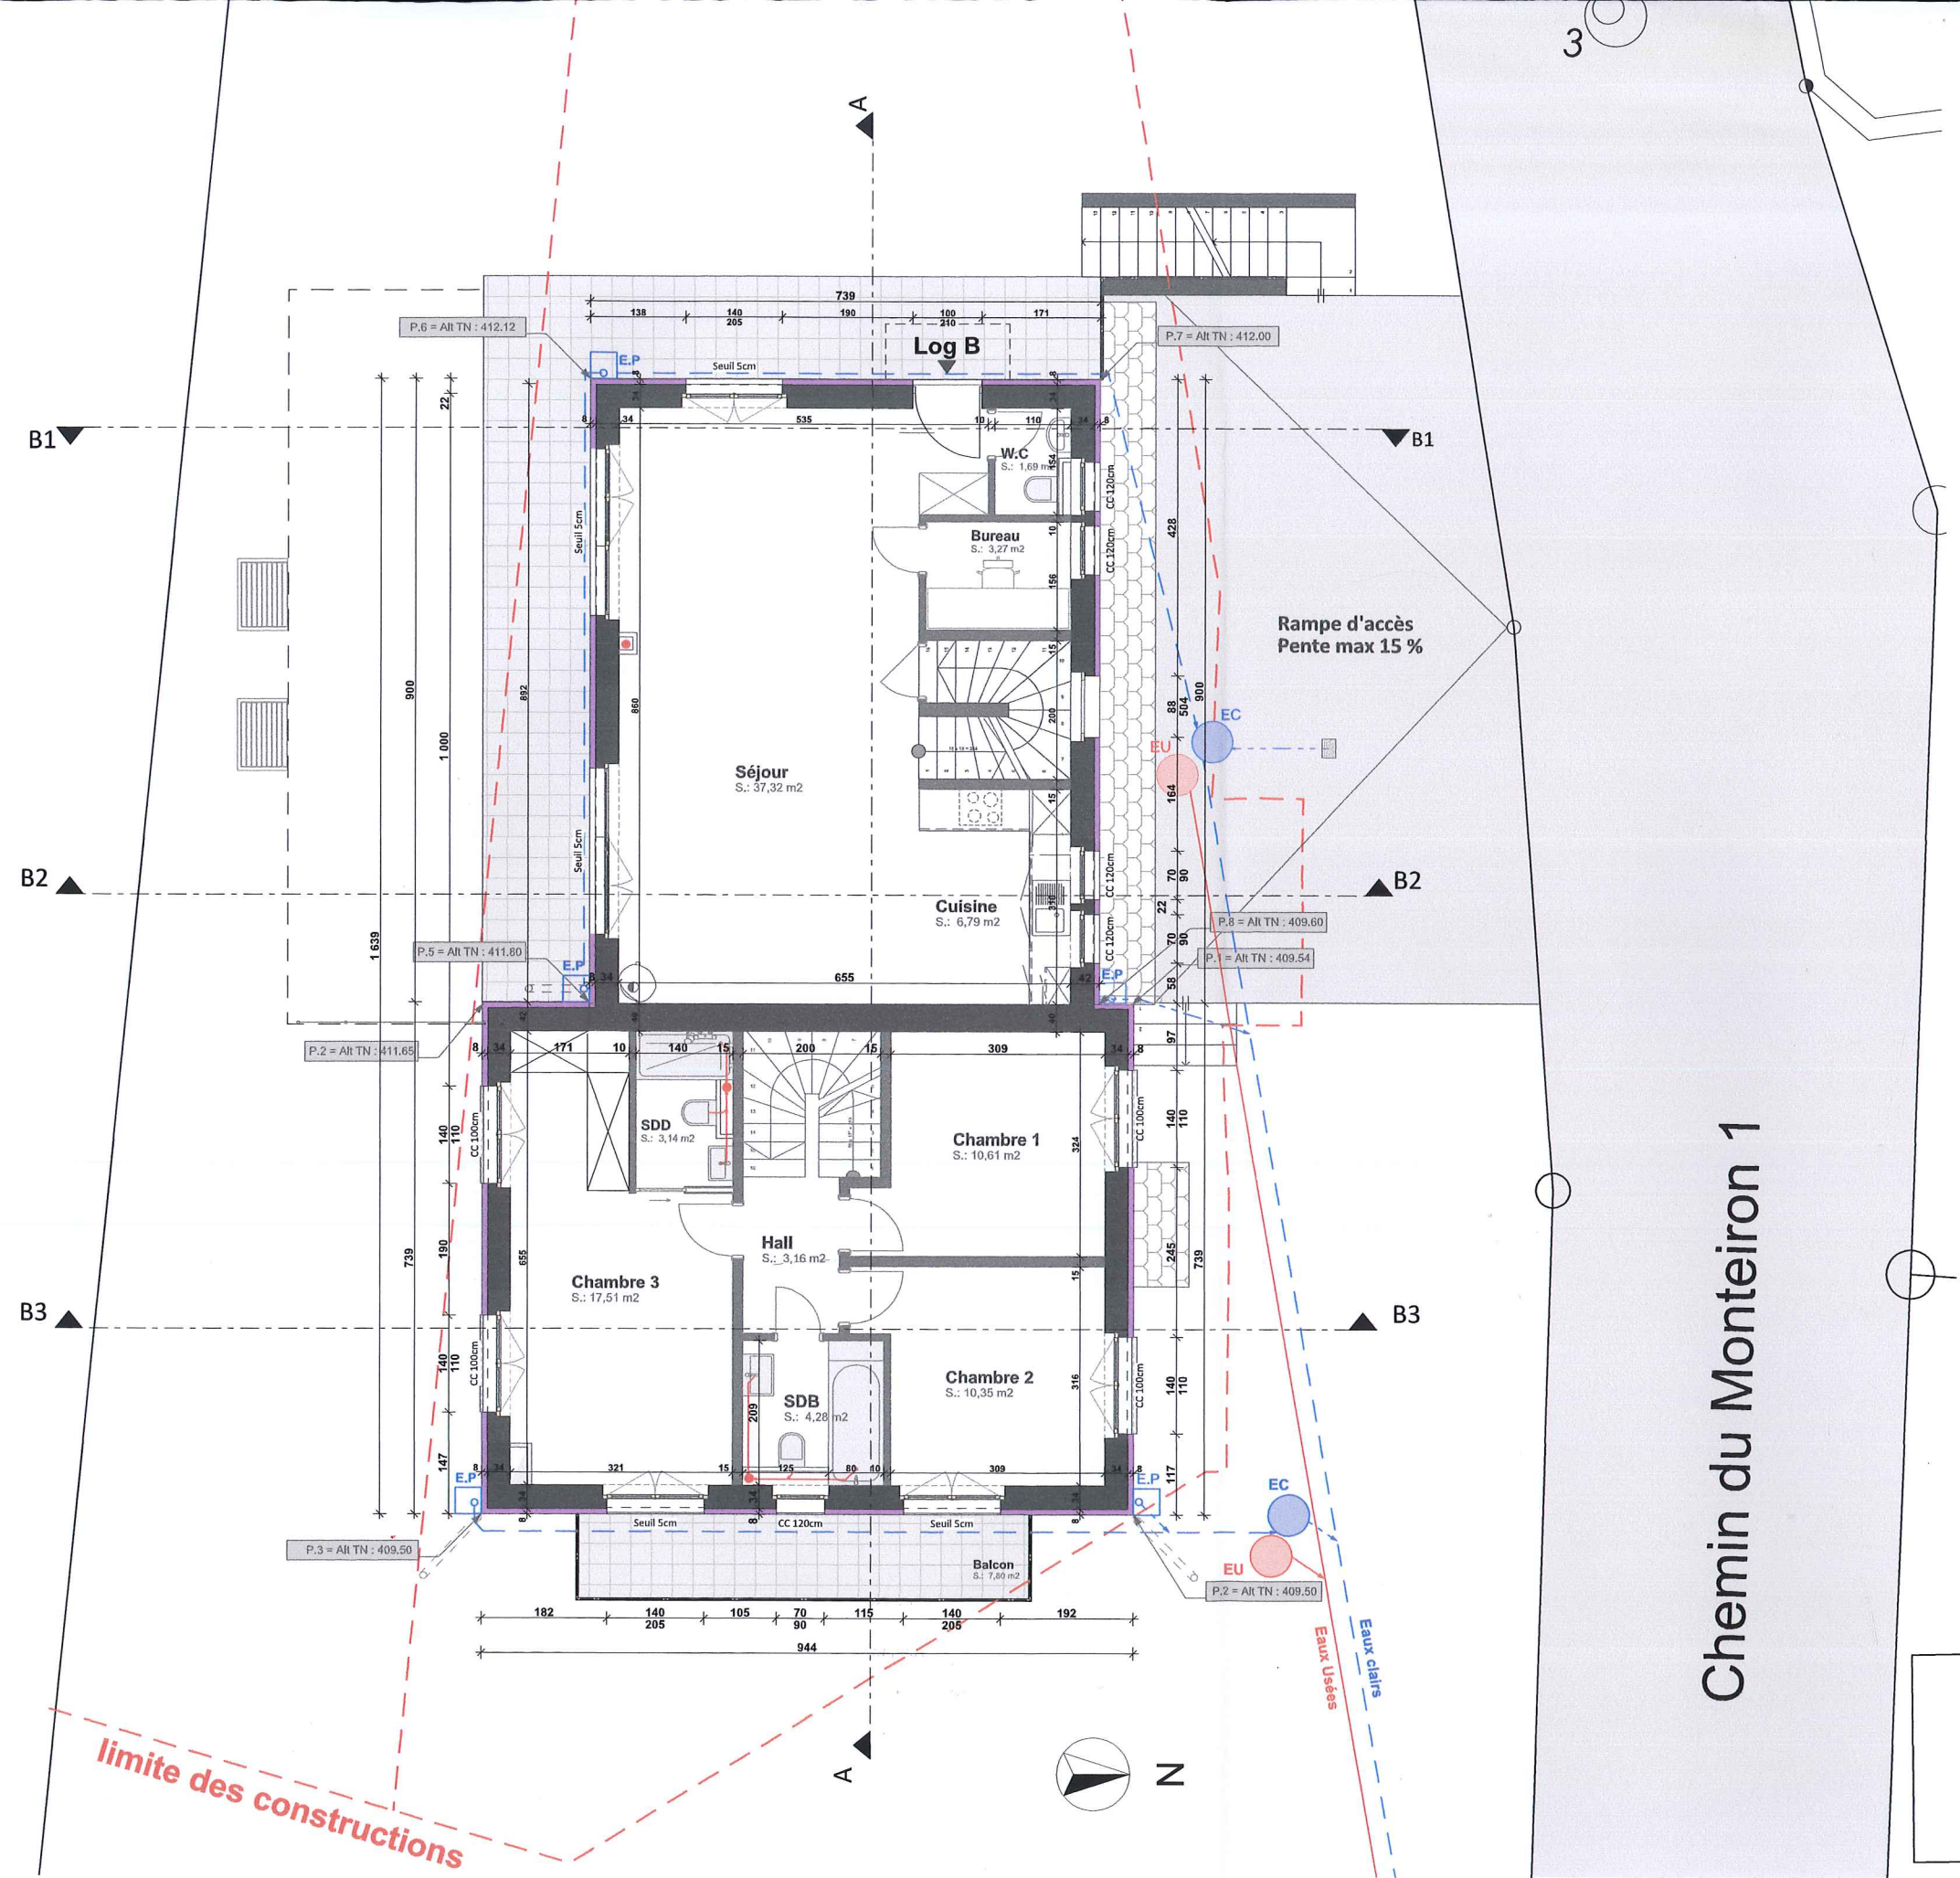

Rez-supérieur 1:100

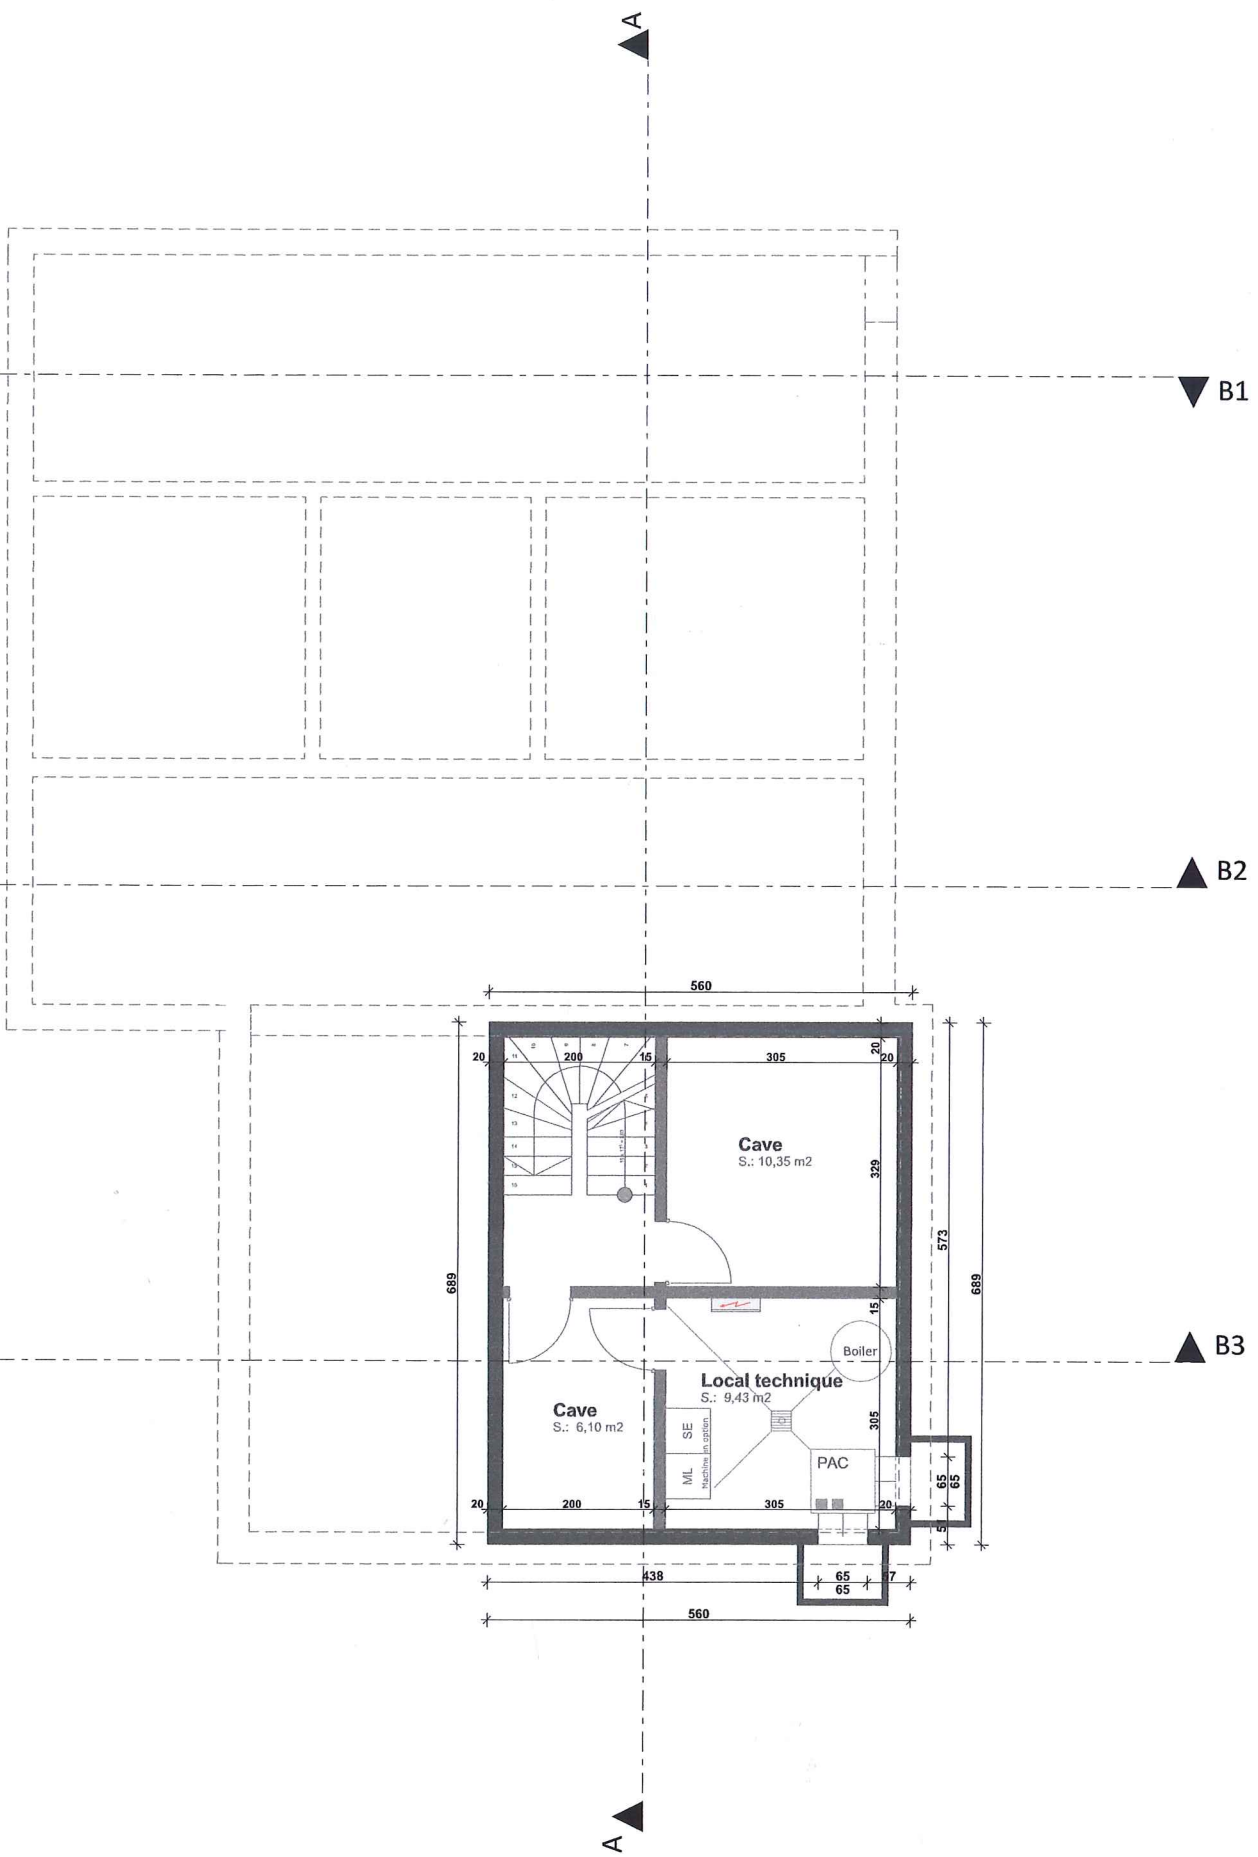

Sous-sol 1:100

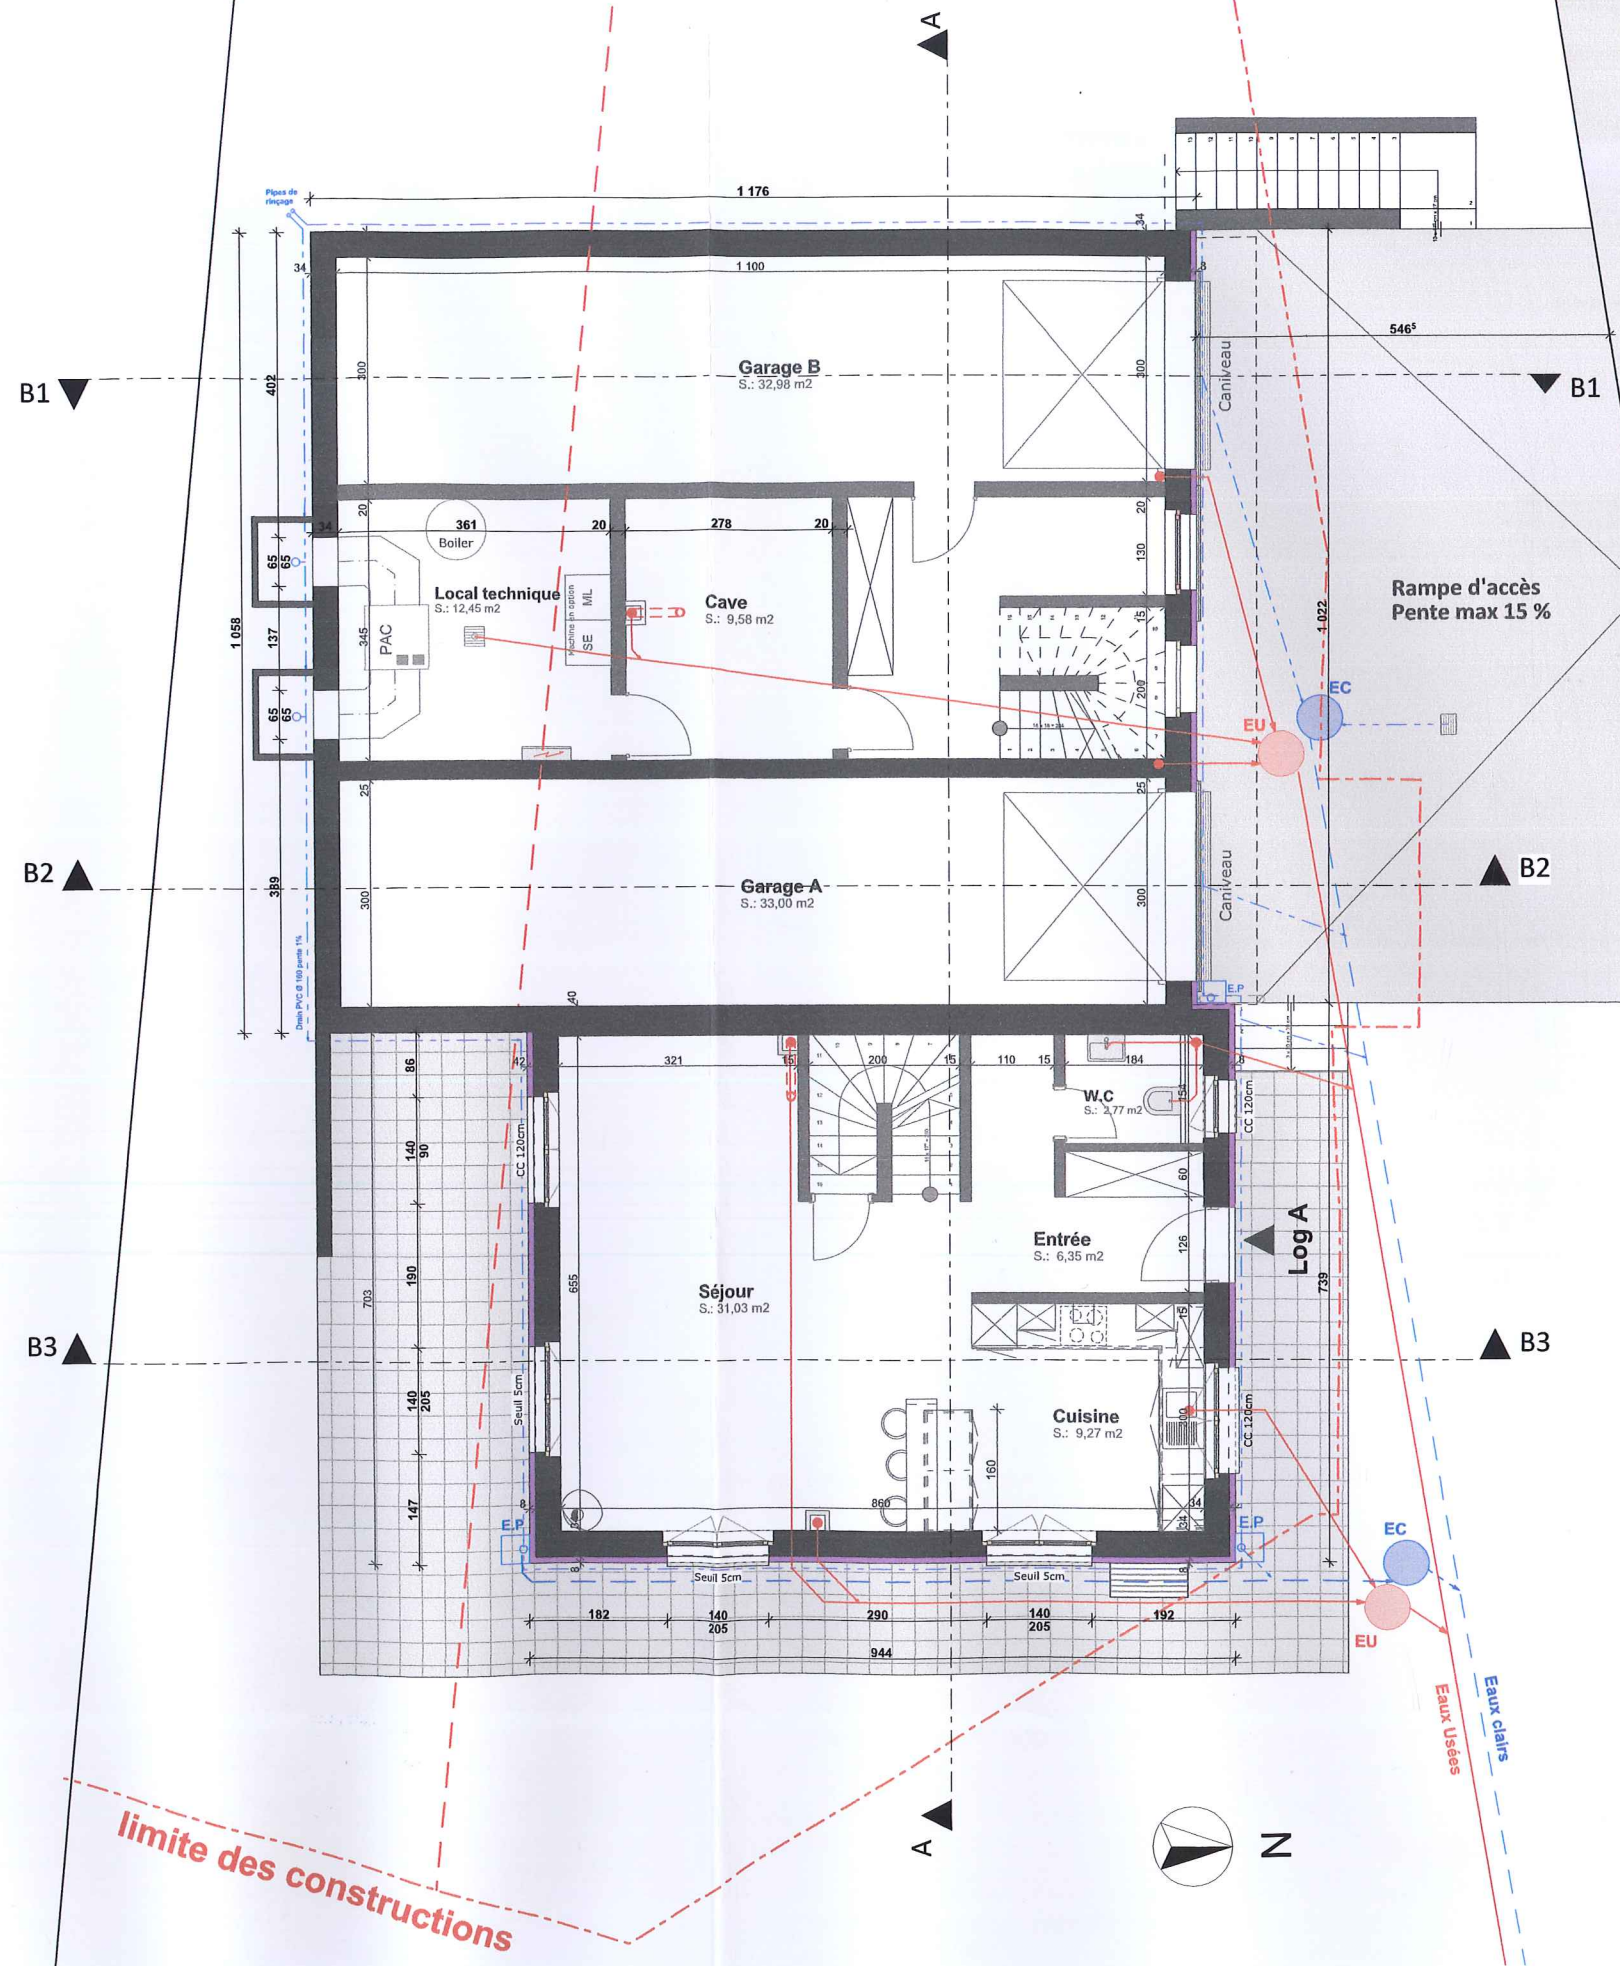

Chemin du Monteiron 1

Rez-inférieur 1:100

00