

# Construction d'une villa Minergie à 2 logements


Adresse : Chemin du Monteiron 1 Bis, 1026 Denges

Parcelle N° : 190

Affaire n°	1300	Echelle	1:100
Date	17/11/2020	Format	A1

## Propriétaire

Arimco Sàrl


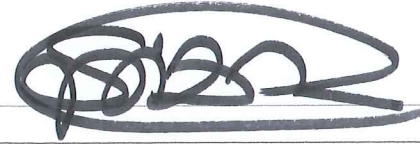


Plan déposé à l'enquête  
publique du 13.1.21.....  
au 11.2.21.....  
Denges, le 8.1.21.....  
Craff. Jurid. #:



## Architecte


Rahal Faouzi

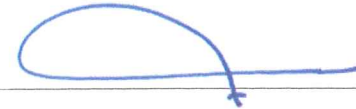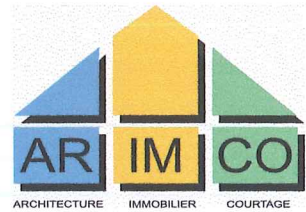
Rte d'yverdon 15 - 1028 Préverenges  
tél.: 021/804 07 10  
faouzi.rahal@arimco.ch


### Légende:

Façades Echelle 1:100

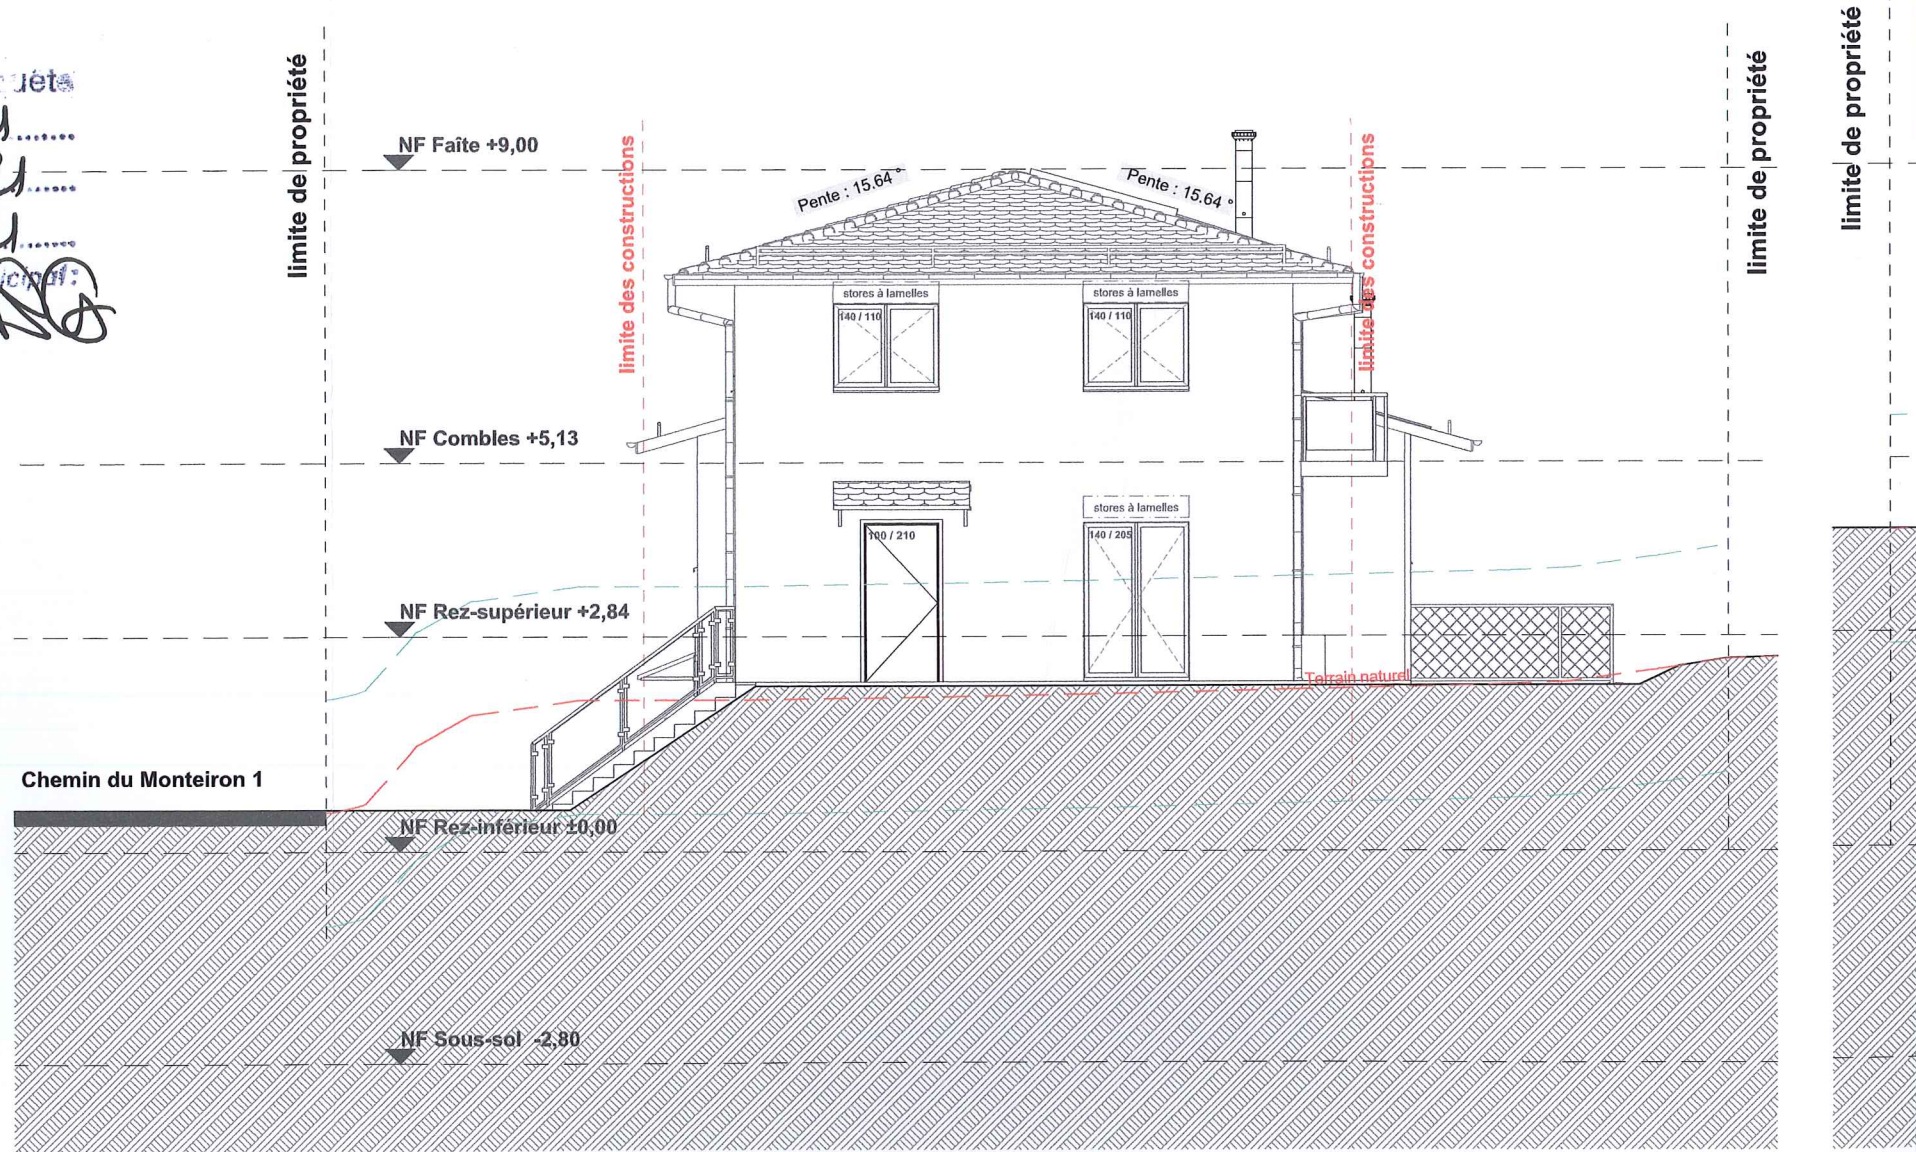



Façade Ouest 1:100

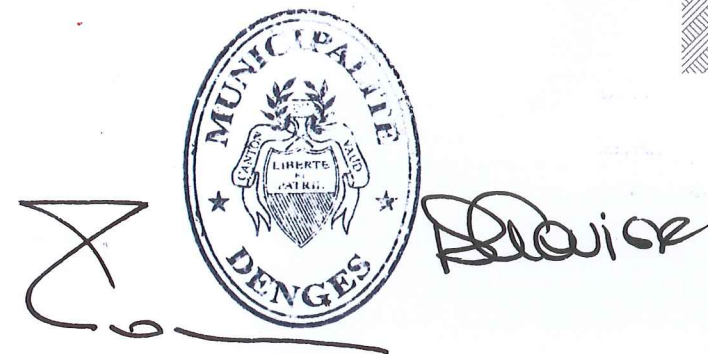

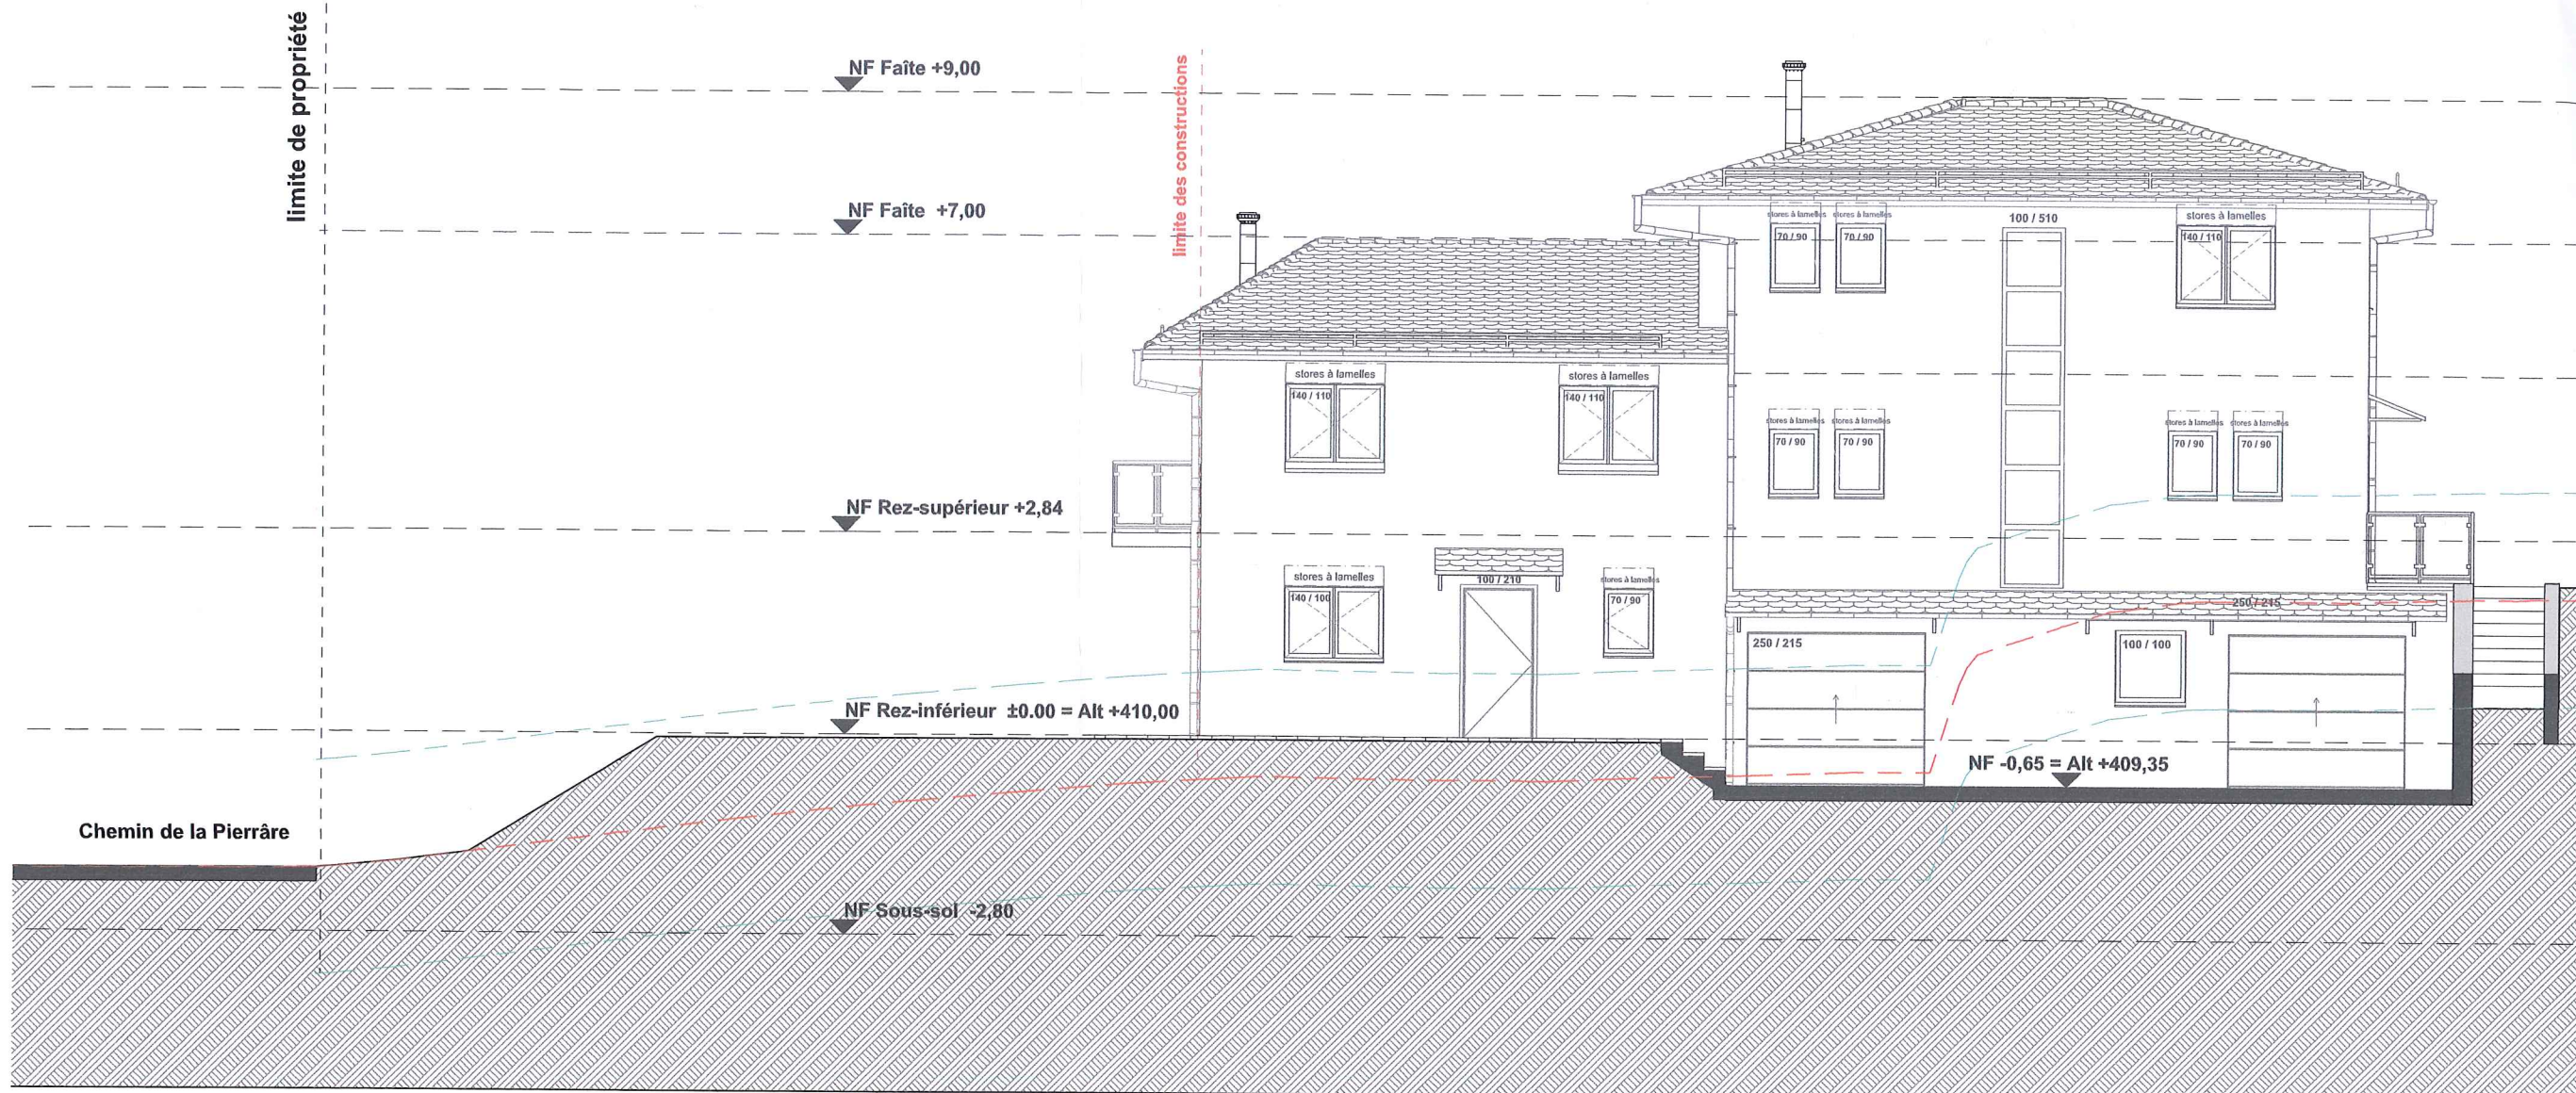



Façade Sud 1:100

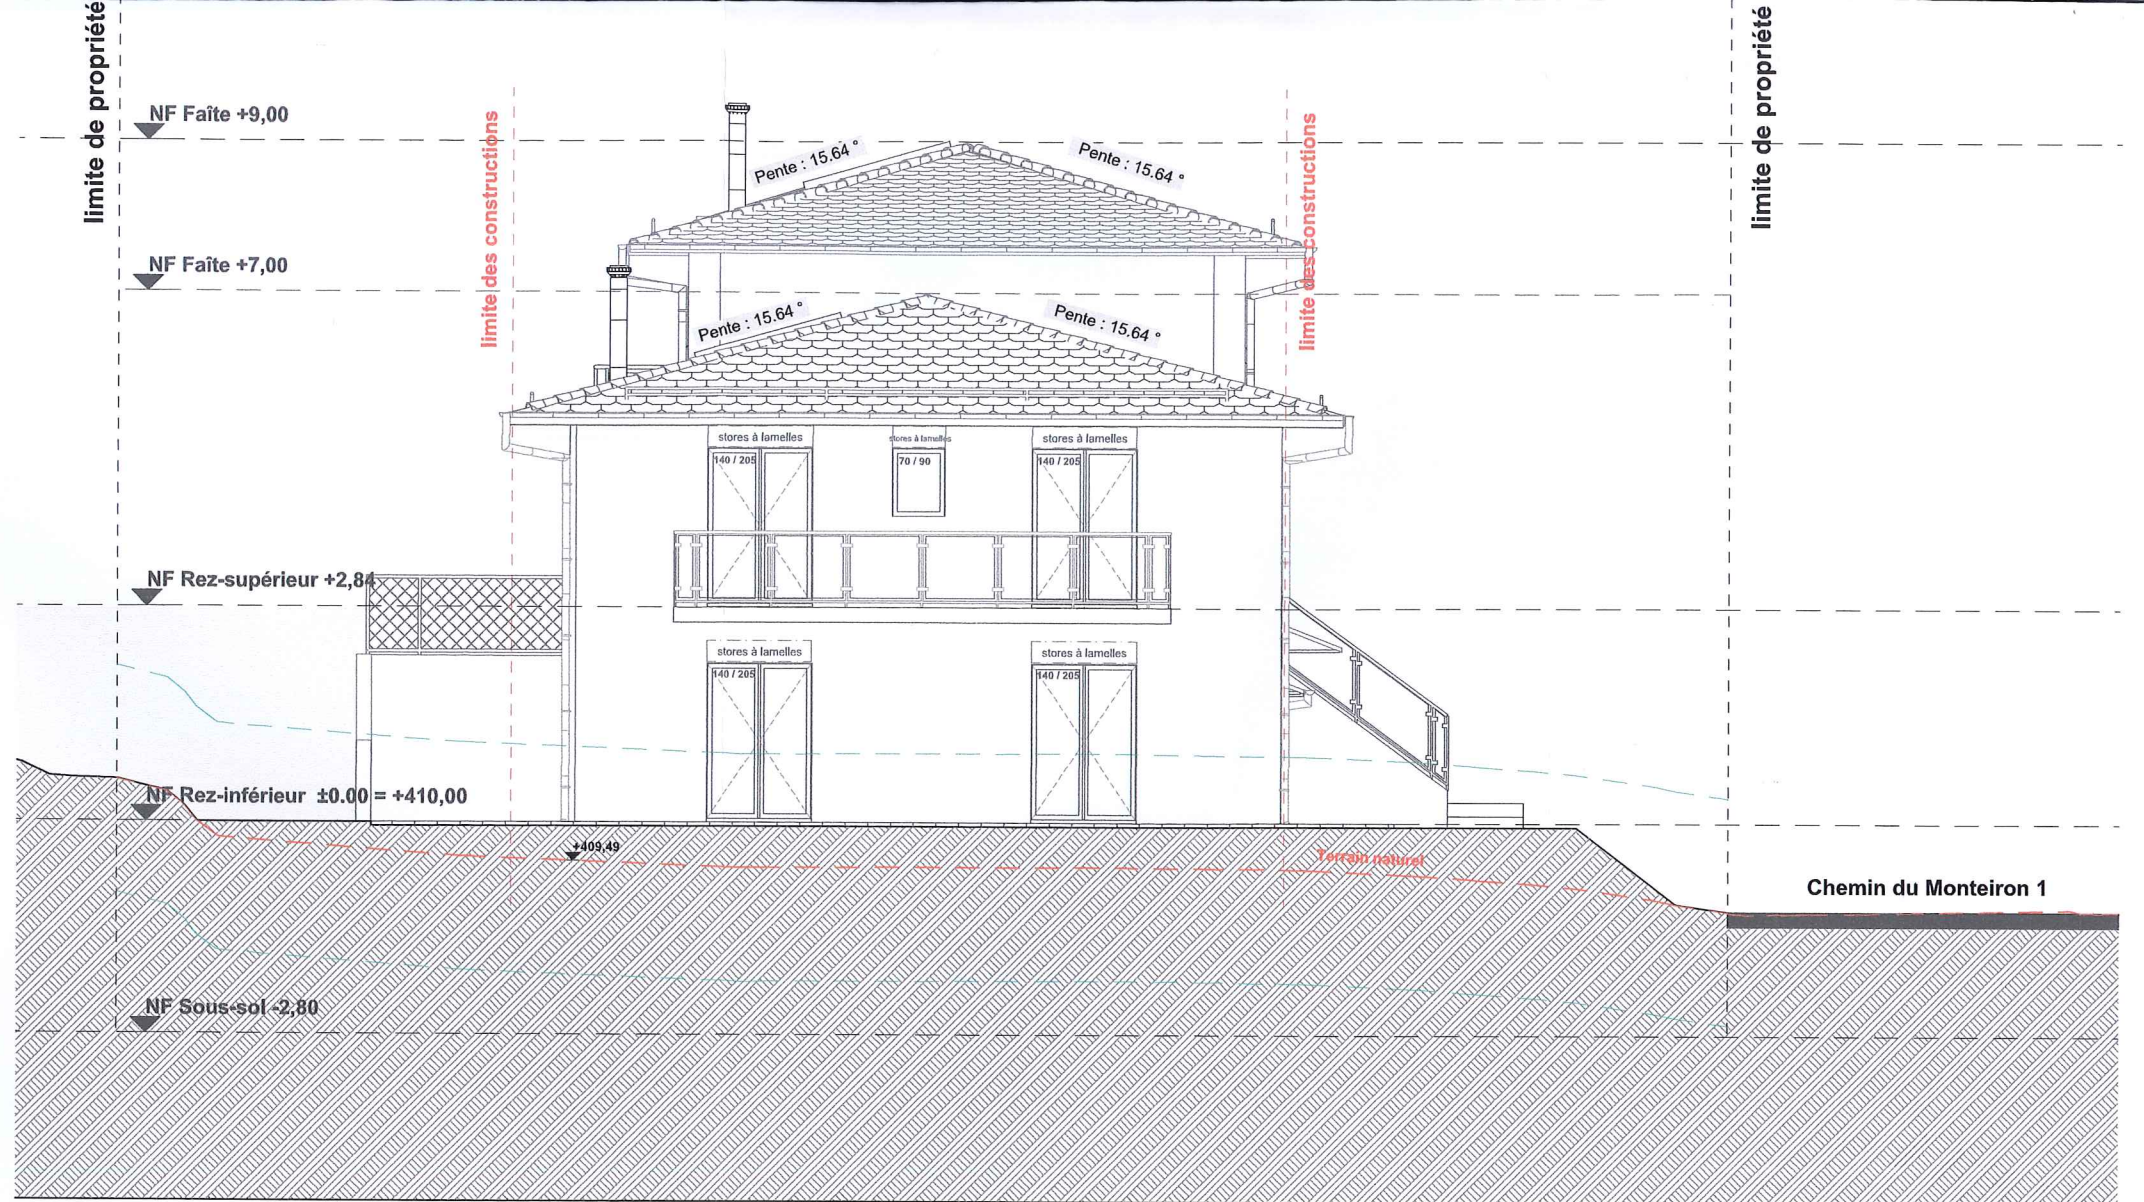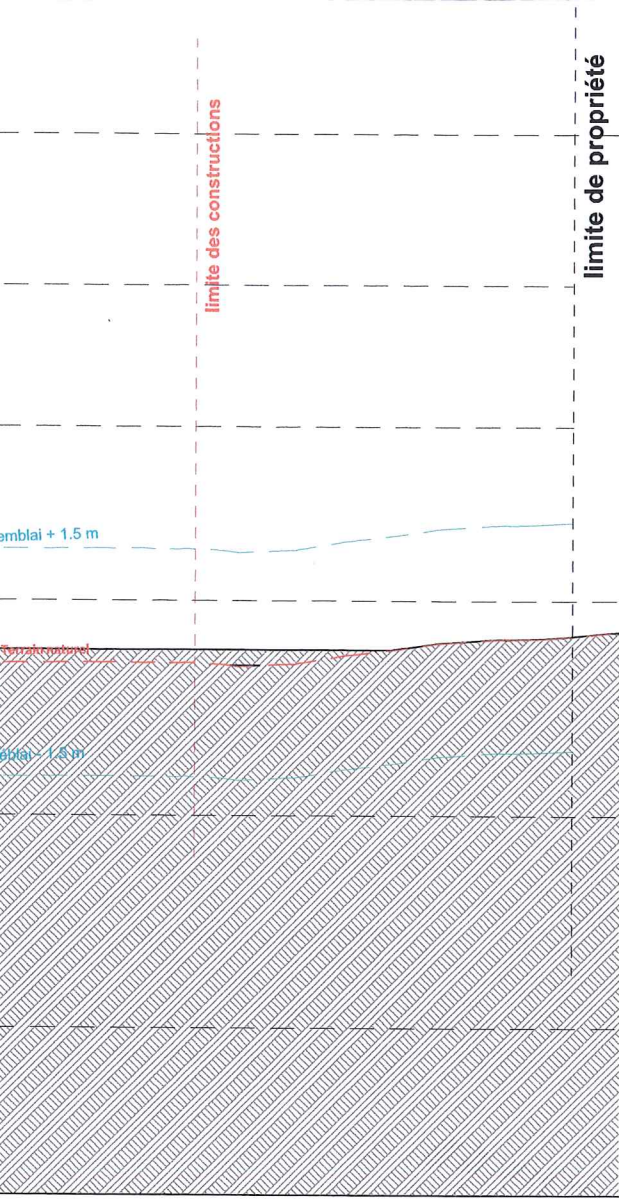

Façade Nord 1 1:100

Façade Est 1:100