

COMMUNE DE DENGES

PLAN 2

Coordonnées moyennes: 2'530'955 / 1'152'620

Propriétaires: **GUIGNET Daniel et Olivier**

DESIGNATION CADASTRALE

Parcelle n° 196 - "La Pierrière"

Habitation n° 213	142 m ²
Place-jardin	1'300 m ²
	<u>1'442 m²</u>

DESIGNATION CADASTRALE PROJETEE

Parcelle n° 196 - "La Pierrière"

Habitation n° 213	142 m ²
Place-jardin	1'508 m ²
	<u>1'650 m²</u>

SERVITUDE

Aucune

Plan déposé à l'enquête
publique du 3.2.21
au 4.3.21
Denges, le 28.1.21
Greffé Municipal: *[Signature]*

Propriétaires voisins :

Parcelle 185	KAZANDJIAN Noélie
Parcelle 187	ANDREAE Christiane
Parcelle 193	PIERROZ Jacques et Myriam
Parcelle 351	COP 351-1 à COP 351-2
Parcelle 366	DUCOMMUN Colin (PPE 41), DUCOMMUN Paul et Eliane (PPE 42)
Parcelle 416	GUIGNET Sylvie et Olivier

Zone d'habitation individuelle

PAC Venoge n° 284- périmètre 4

Secteur ÜB de protection des eaux / Degré II de sensibilité au bruit

Pas de note au recensement architectural

----- Limite des constructions selon l'article 36 de la loi sur les routes (7 m. axe de chaussée)

La réalisation du projet implique une mise à jour du plan du Registre Foncier

OBJET DE LA DEMANDE

Construction d'un bâtiment de deux logements

Niveau des rez-de-chaussée des villas A et B: 413.50 m

Chauffage par pompe à chaleur / Panneaux solaires

Accès et 5 places de parc

EU-EC à raccorder aux collecteurs existants

Détails : voir plans de l'architecte

PLAN DRESSE POUR DEMANDE D'AUTORISATION DE CONSTRUIRE

Régis Courdesse / Inés Sancho Dupraz
Ingénieurs géomètres brevetés

[Signature]

COURDESSE & ASSOCIÉS
Ingénieurs et Géomètres SA
Succ. de Jan & Courdesse SA et Jomini-van Buel SA




Membre 11 - CP 103 - 1033 Cheseaux/Lsne
Tel 021 731 91 50 - Fax 021 731 47 37
cheseaux@courdesse-associes.ch
www.courdesse-associes.ch

Les propriétaires:

[Signature]
[Signature]

Cheseaux-sur-Lausanne, le 3 décembre 2020

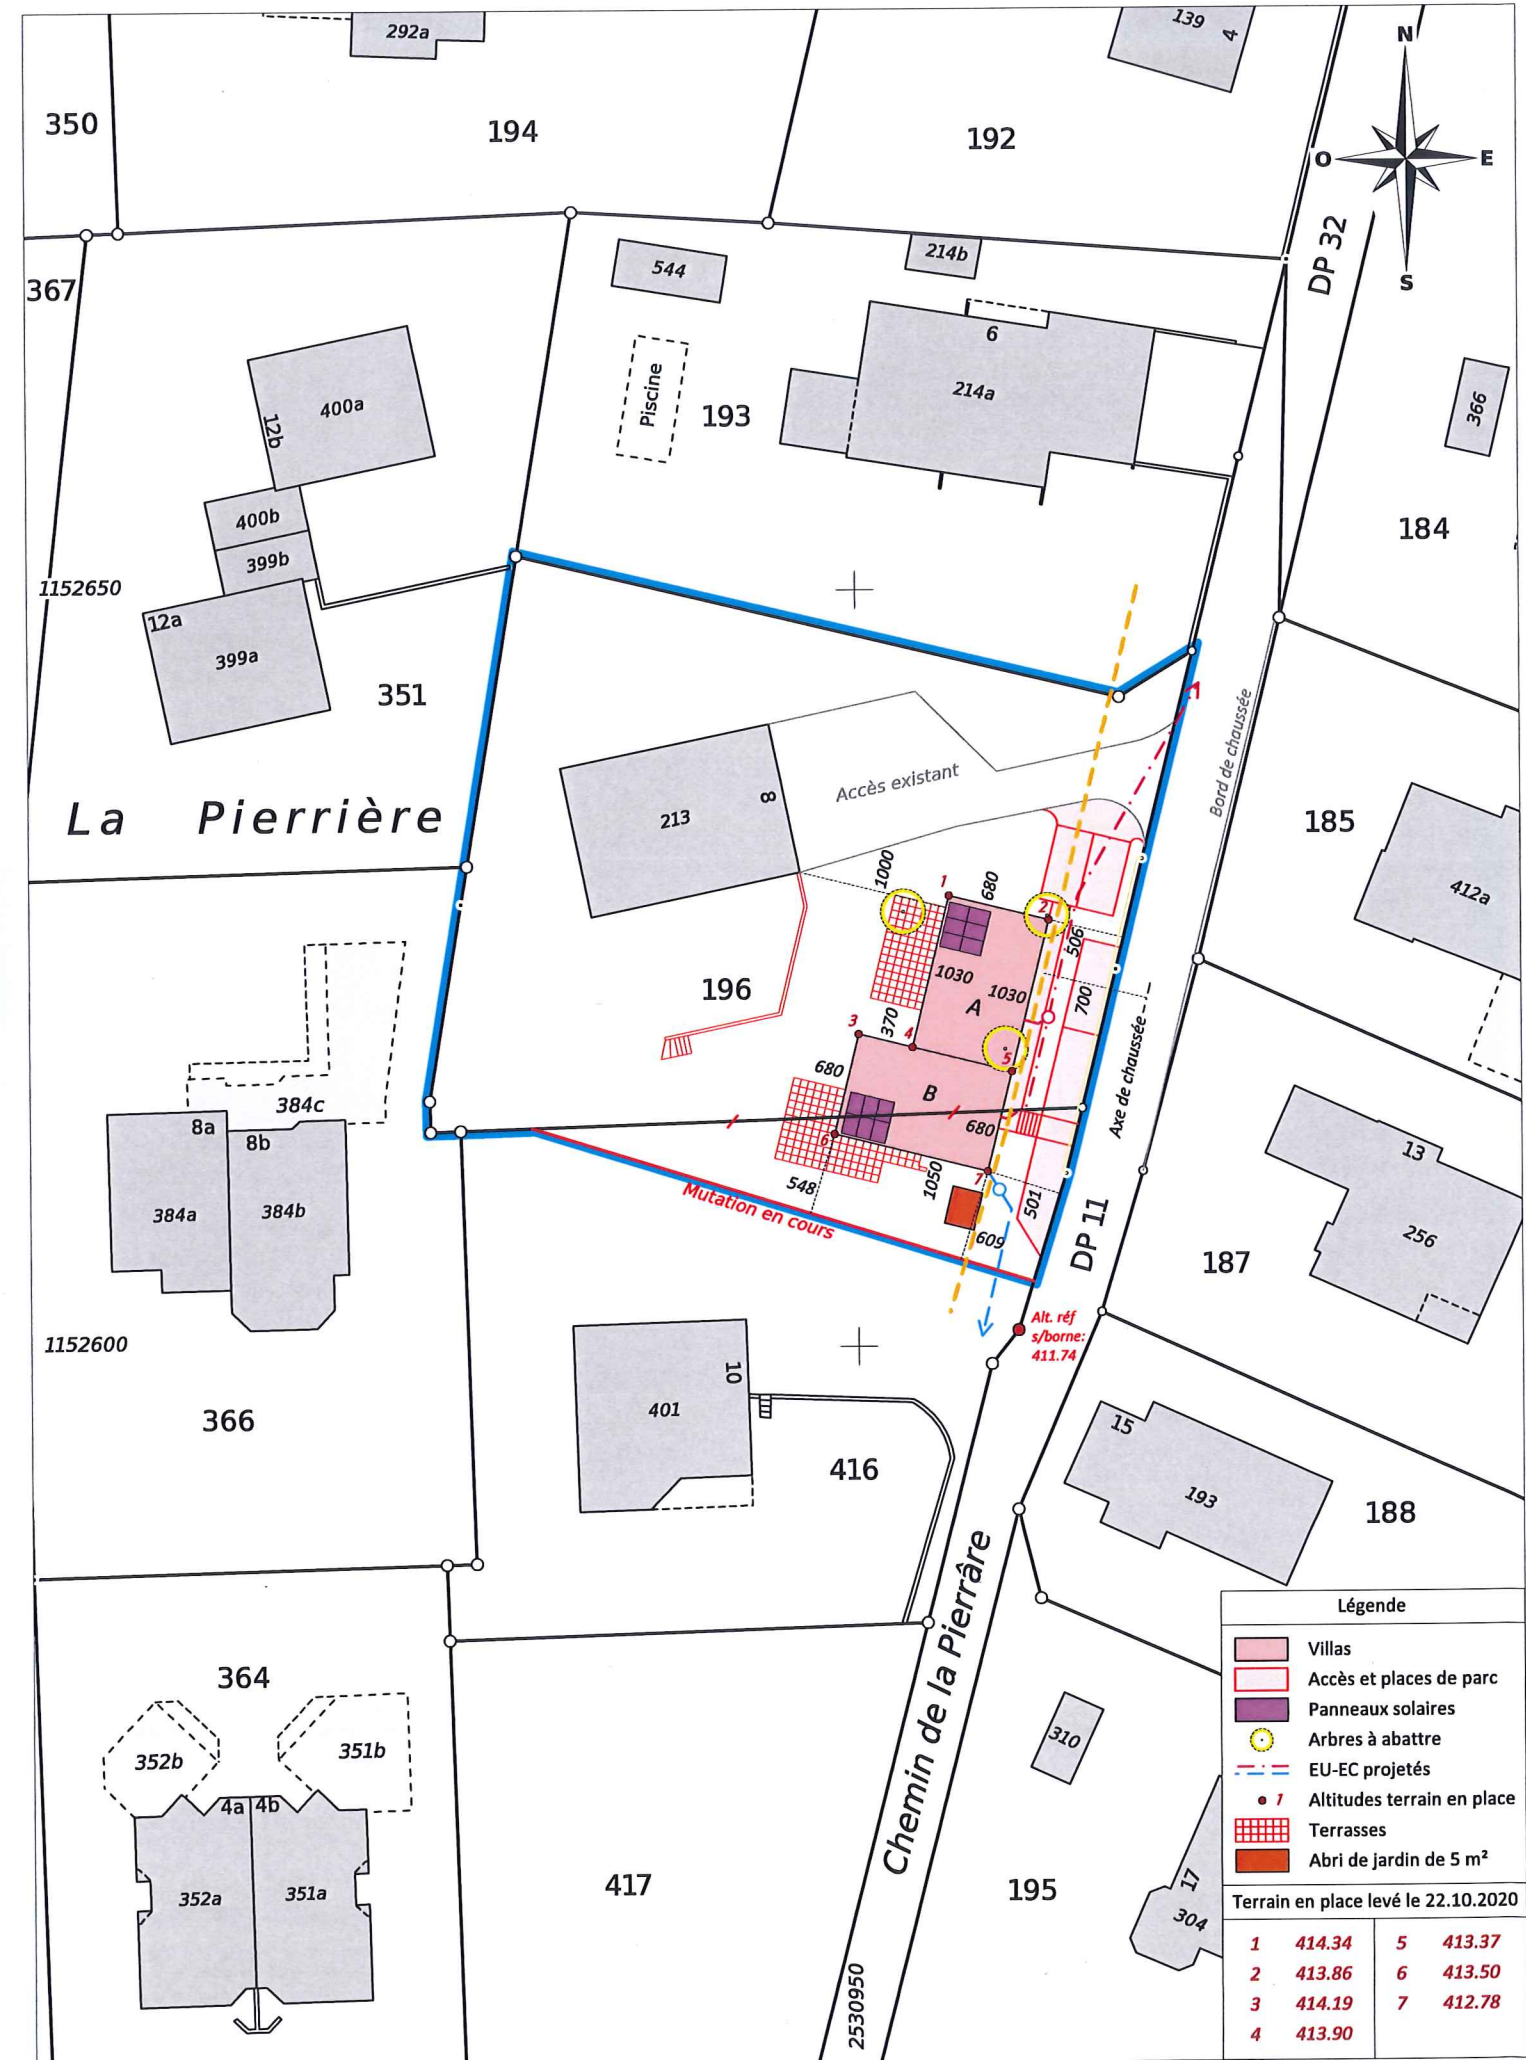

COURDESSE & ASSOCIÉS - Ingénieurs et Géomètres SA

DT n° 5632-013 - Cheseaux-sur-Lausanne, le 3 décembre 2020

1:500

Mensuration numérique

Source : Géodonnées Etat de Vaud du 20/10/2020