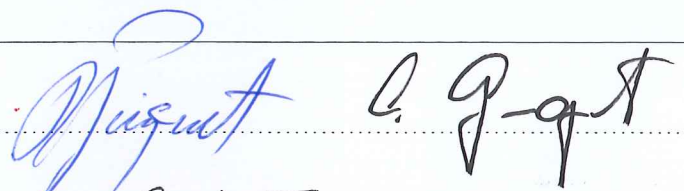
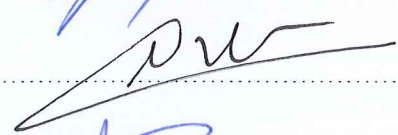


Construction d'un bâtiment de 2 logements individuels
Commune de Denges

Renseignements Projet:

- Parcelle: n° 196 (mutation en cours)	- Adresse: Chemin de la Pierrâre 8
- Surface: 1650m ²	- Zone: habitation individuelle
- Propriétaires:	Monsieur Guignet Oliver 021/802 13 53 Chemin de la Pierrâre 10 – 1026 Denges Monsieur Guignet Daniel 021/792 14 34 Rue du lac 10 – 1897 Bouveret
- Promettant acquéreur:	RLS Immobilier SA – Monsieur Schnepf Roland 079.213.31.82 Chemin du village 29bis 1012 Lausanne
- Architecte:	Maria Mancisidor-Morras ERAIKI Architectes SàRL 024 555 25 35 Rue de la Plaine 46 1400 Yverdon-les-Bains

Signatures

- Propriétaires:	
- Promettant acquéreur:	
- Architecte:	

Désignation:
Dossier Plans


Date: 03 décembre 2020
Dessin : JC


Villvert SA – Av. Haldimand 41 – 1401 Yverdon-les-Bains
Tél: 024 / 423.00.90 – Fax: 024 / 426.45.08 – www.villvert.ch



Tableau des surfaces avant et après travaux

	Parcelle 196		Parcelle 416	
	Avant travaux	Après travaux	Avant travaux	Après travaux
surface	1442.00m ²	1650.00m ²	1199.00m ²	991.00m ²
surface batie	142.00m ²	283.44m ²	130.00m ²	130.00m ²
COS	0.099	0.172	0.109	0.131
SPBu	280.00m ²	554.88m ²	215.10m ²	215.10m ²
CUS	0.194	0.337<0.34	0.180	0.217<0.34

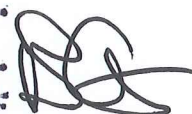Plan déposé à l'enquête
publique du 3.12.21
au 4.3.21
Denges, le 28.1.21
Greffe Municipal: 

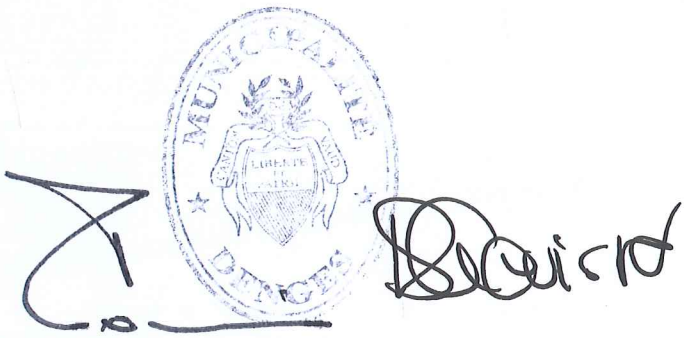

Parcelle 196 – surface: 1650m²– Chemin de la Pierrâtre 8

1/250



arbre à conserver

arbre à planter

arbre à couper

208m² pris à la
parcelle 416

193


84


1710
1810
Chemin de la Pierrâtre

DP 11

Regard E.C existant
Couvercle: 411.63
Fil d'eau: 410.64

Construction d'un bâtiment de 2 logements individuels à Denges

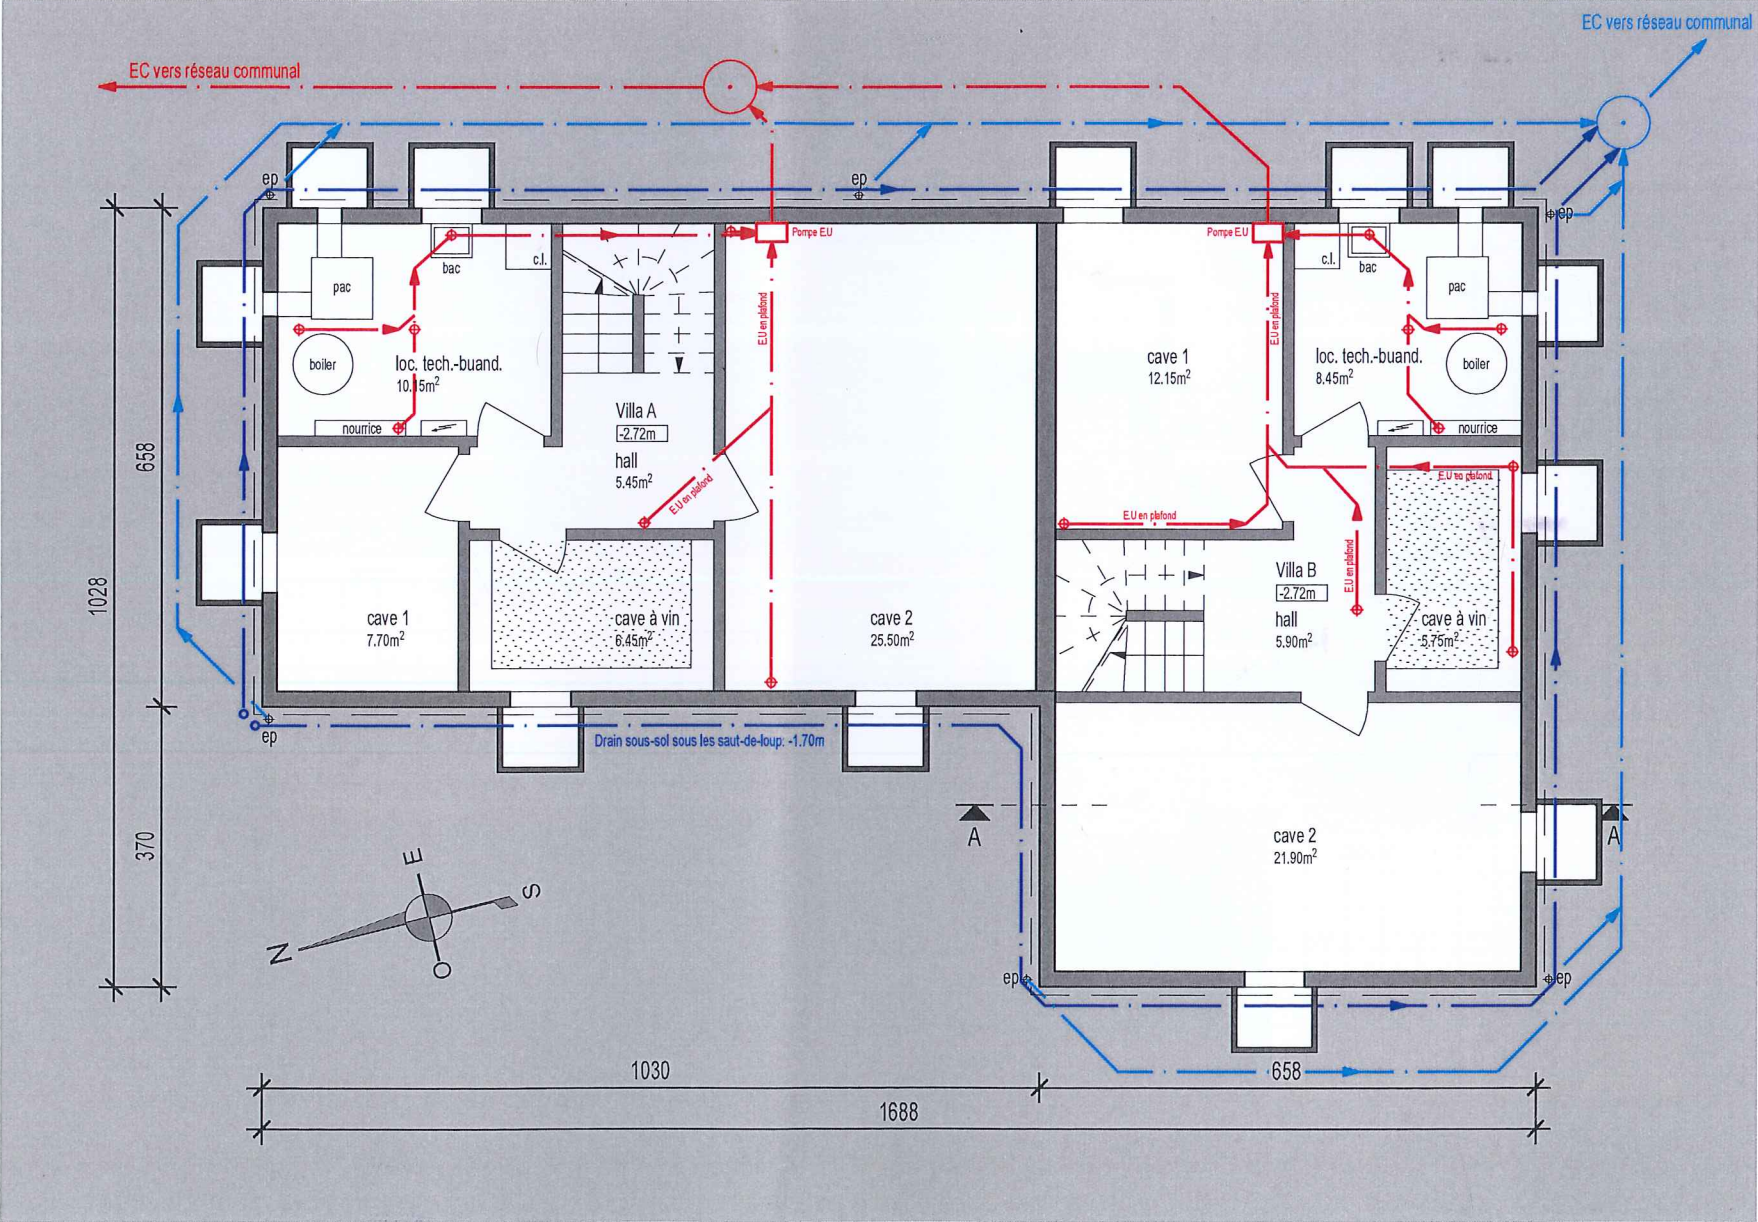

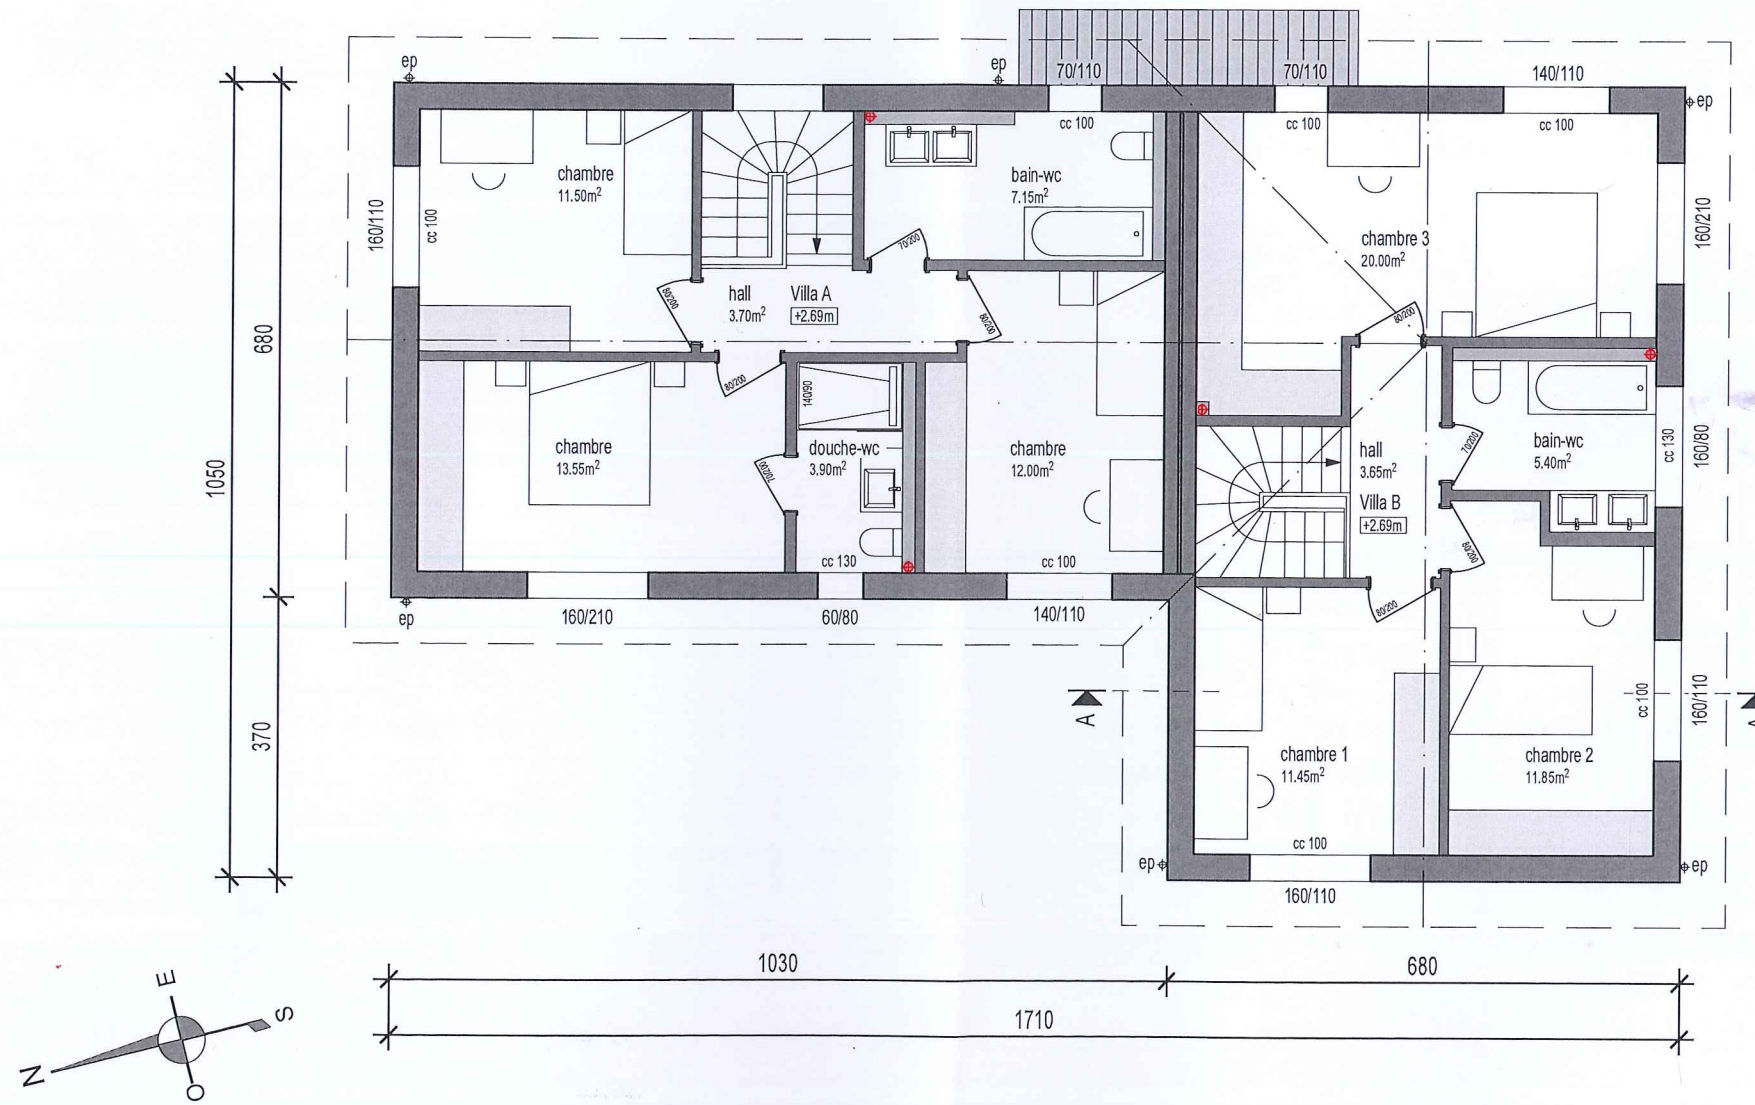

Coupe A-A

Parcelle 196 - surface: 1650m² - Chemin de la Pierrâre 8

Date: 03 décembre 2020

1/100

Propriétaires:

Messieurs Guignet Daniel et Olivier

Architecte:

Mme Maria Mancisidor-Morras

Villvert SA - Av. Haldimand 41 - 1401 Yverdon-les-Bains


Tél. 024 / 423.00.90



www.villvert.ch - support@villvert.ch



Construction d'un bâtiment de 2 logements individuels à venges

Villa A

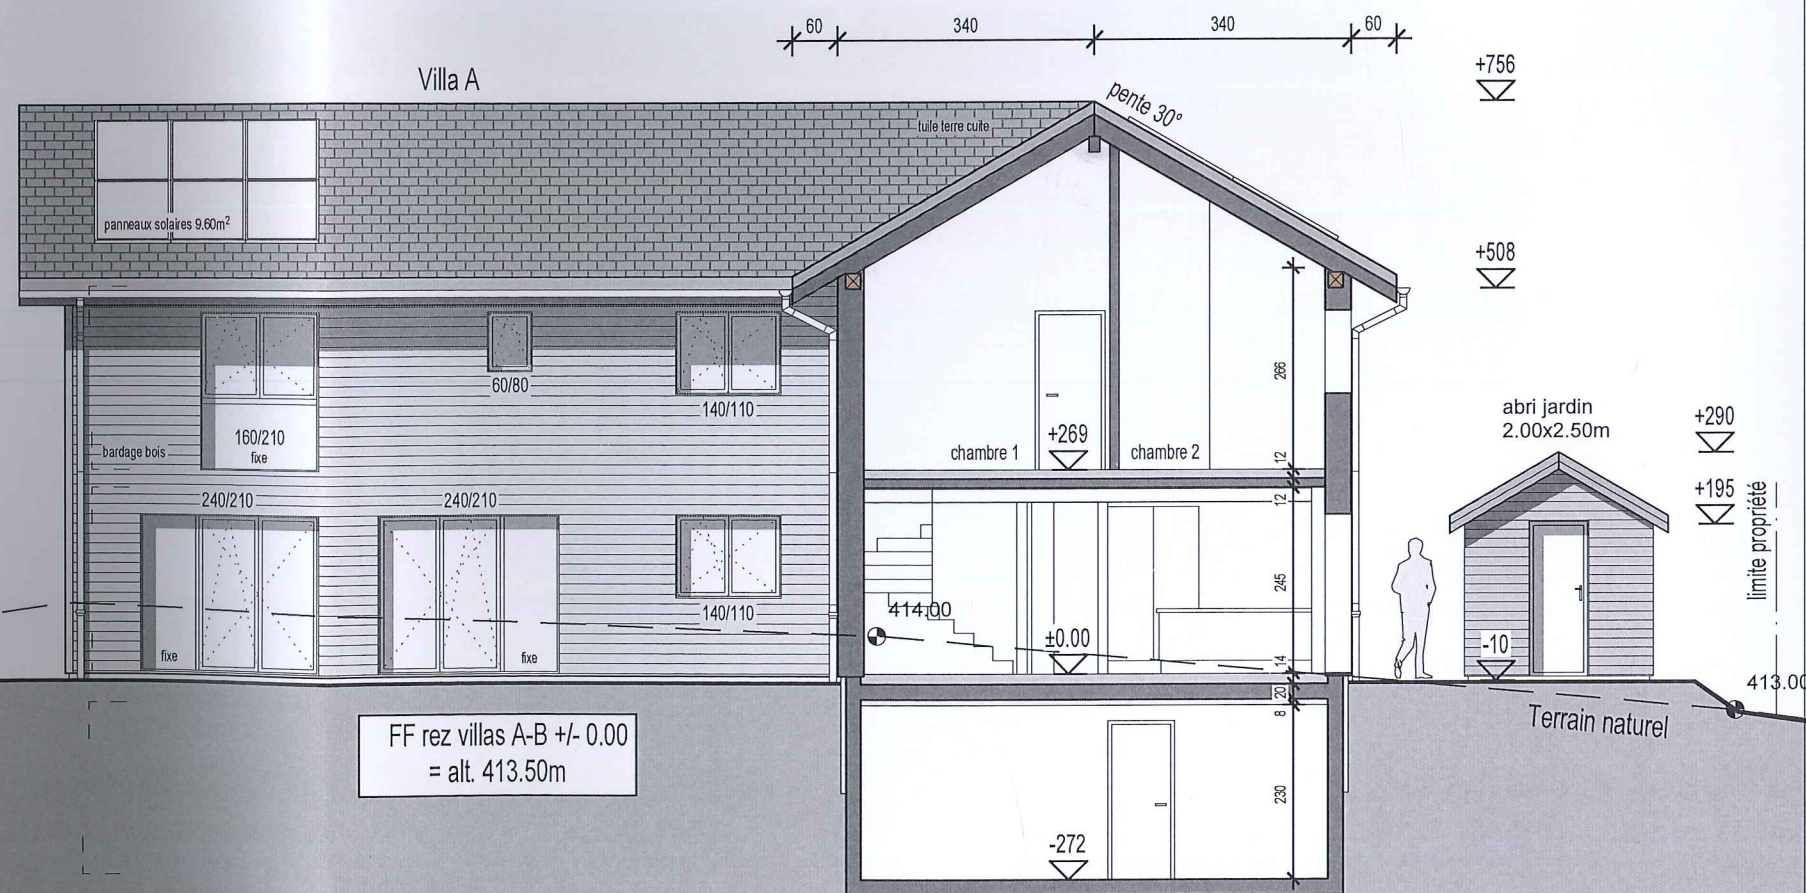

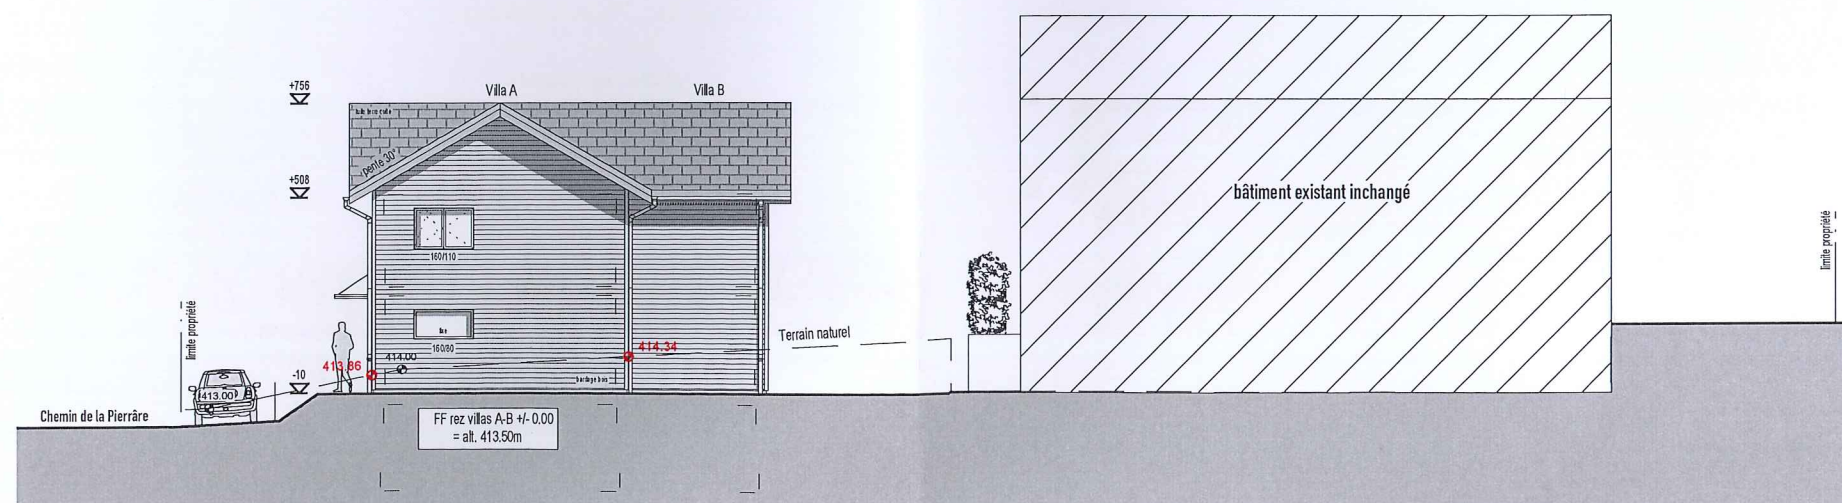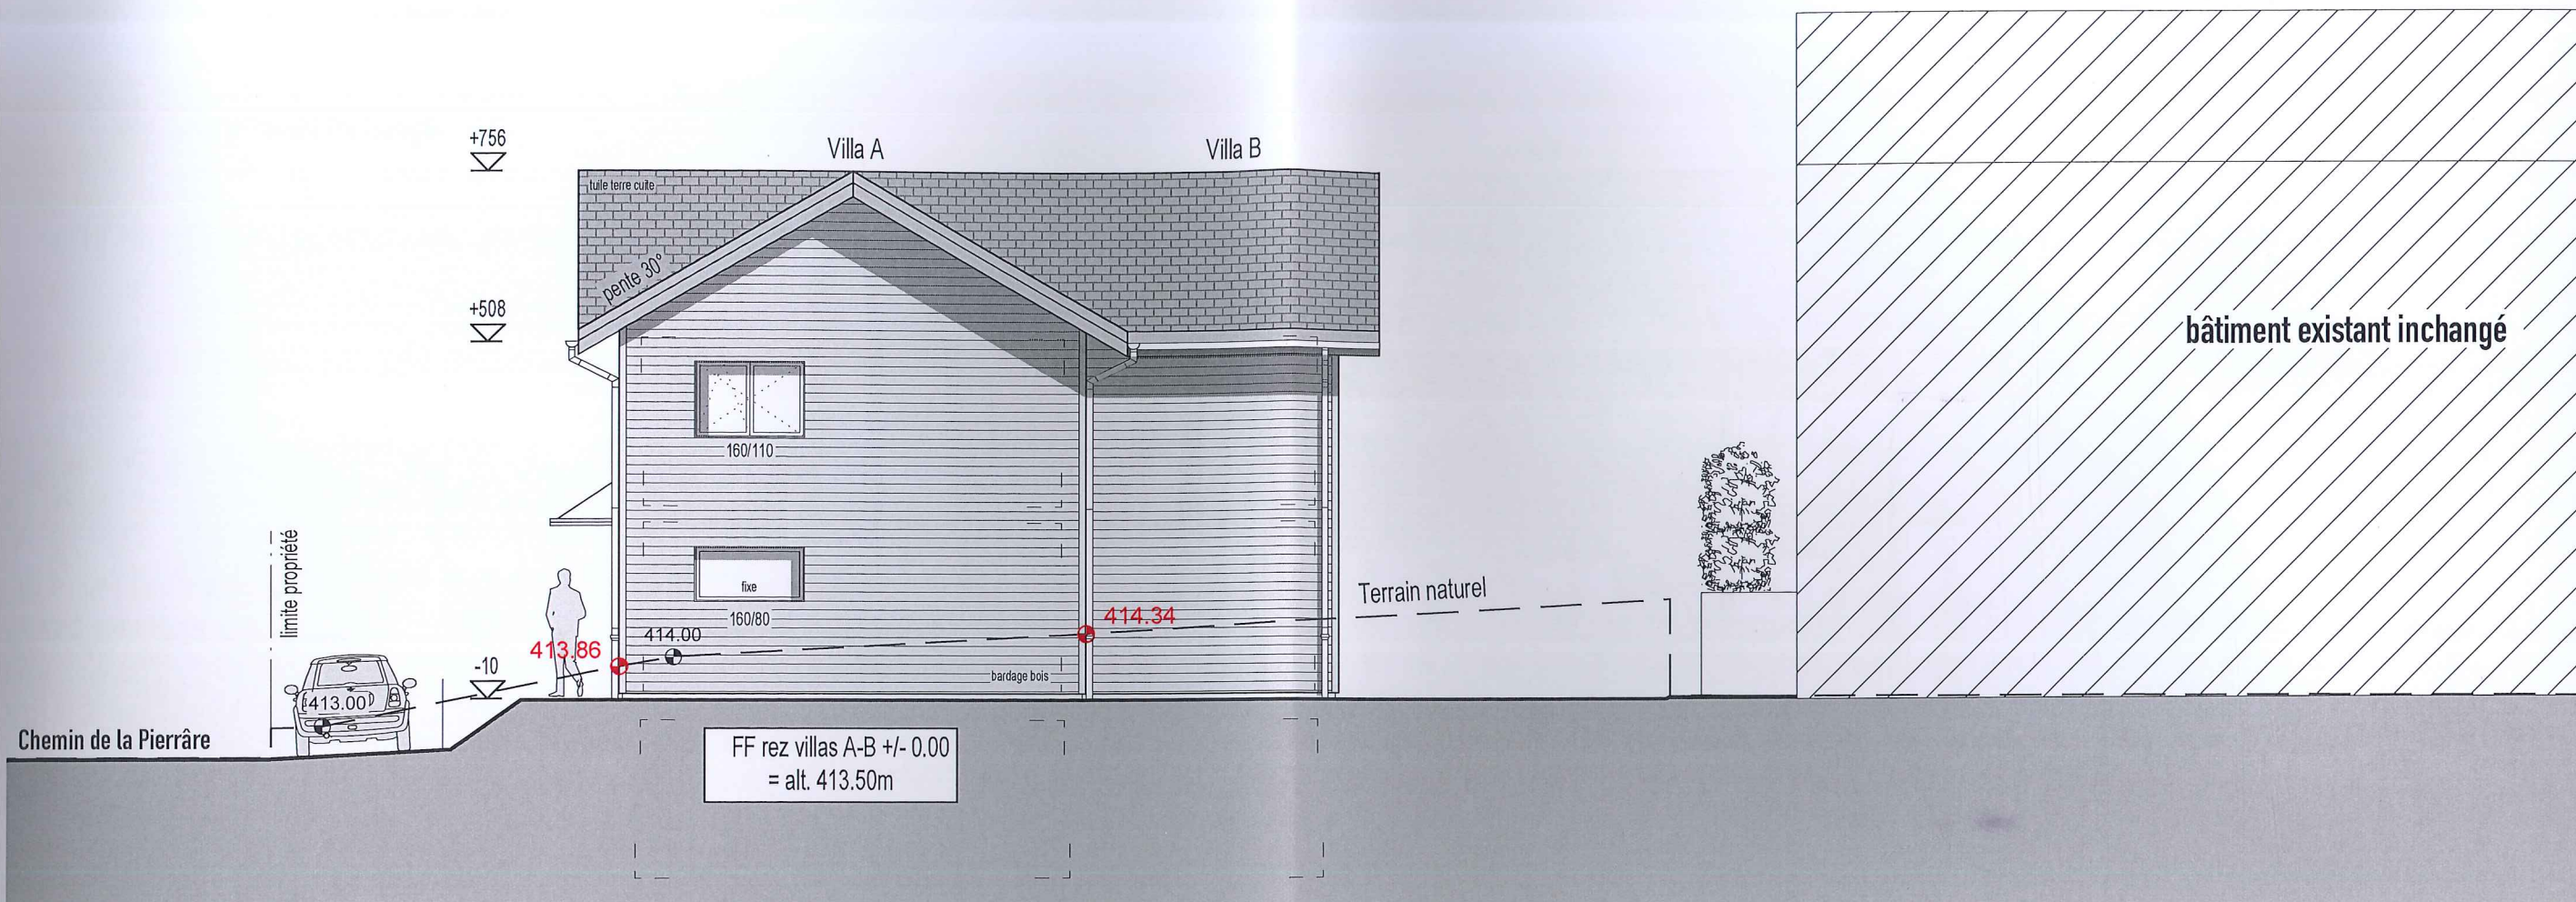

Façade Sud

Parcelle 196 - surface: 1650m² - Chemin de la Pierrâre 8

Date: 03 décembre 2020
1/100 - 1/200


Propriétaires:
Messieurs Guignet Daniel et Olivier

Architecte:
Mme Maria Mancisidor-Morras

Villvert SA - Av. Haldimand 41 - 1401 Yverdon-les-Bains
Tél: 024 / 423.00.90
www.villvert.ch - support@villvert.ch



Construction d'un bâtiment de 2 logements individuels à Denges

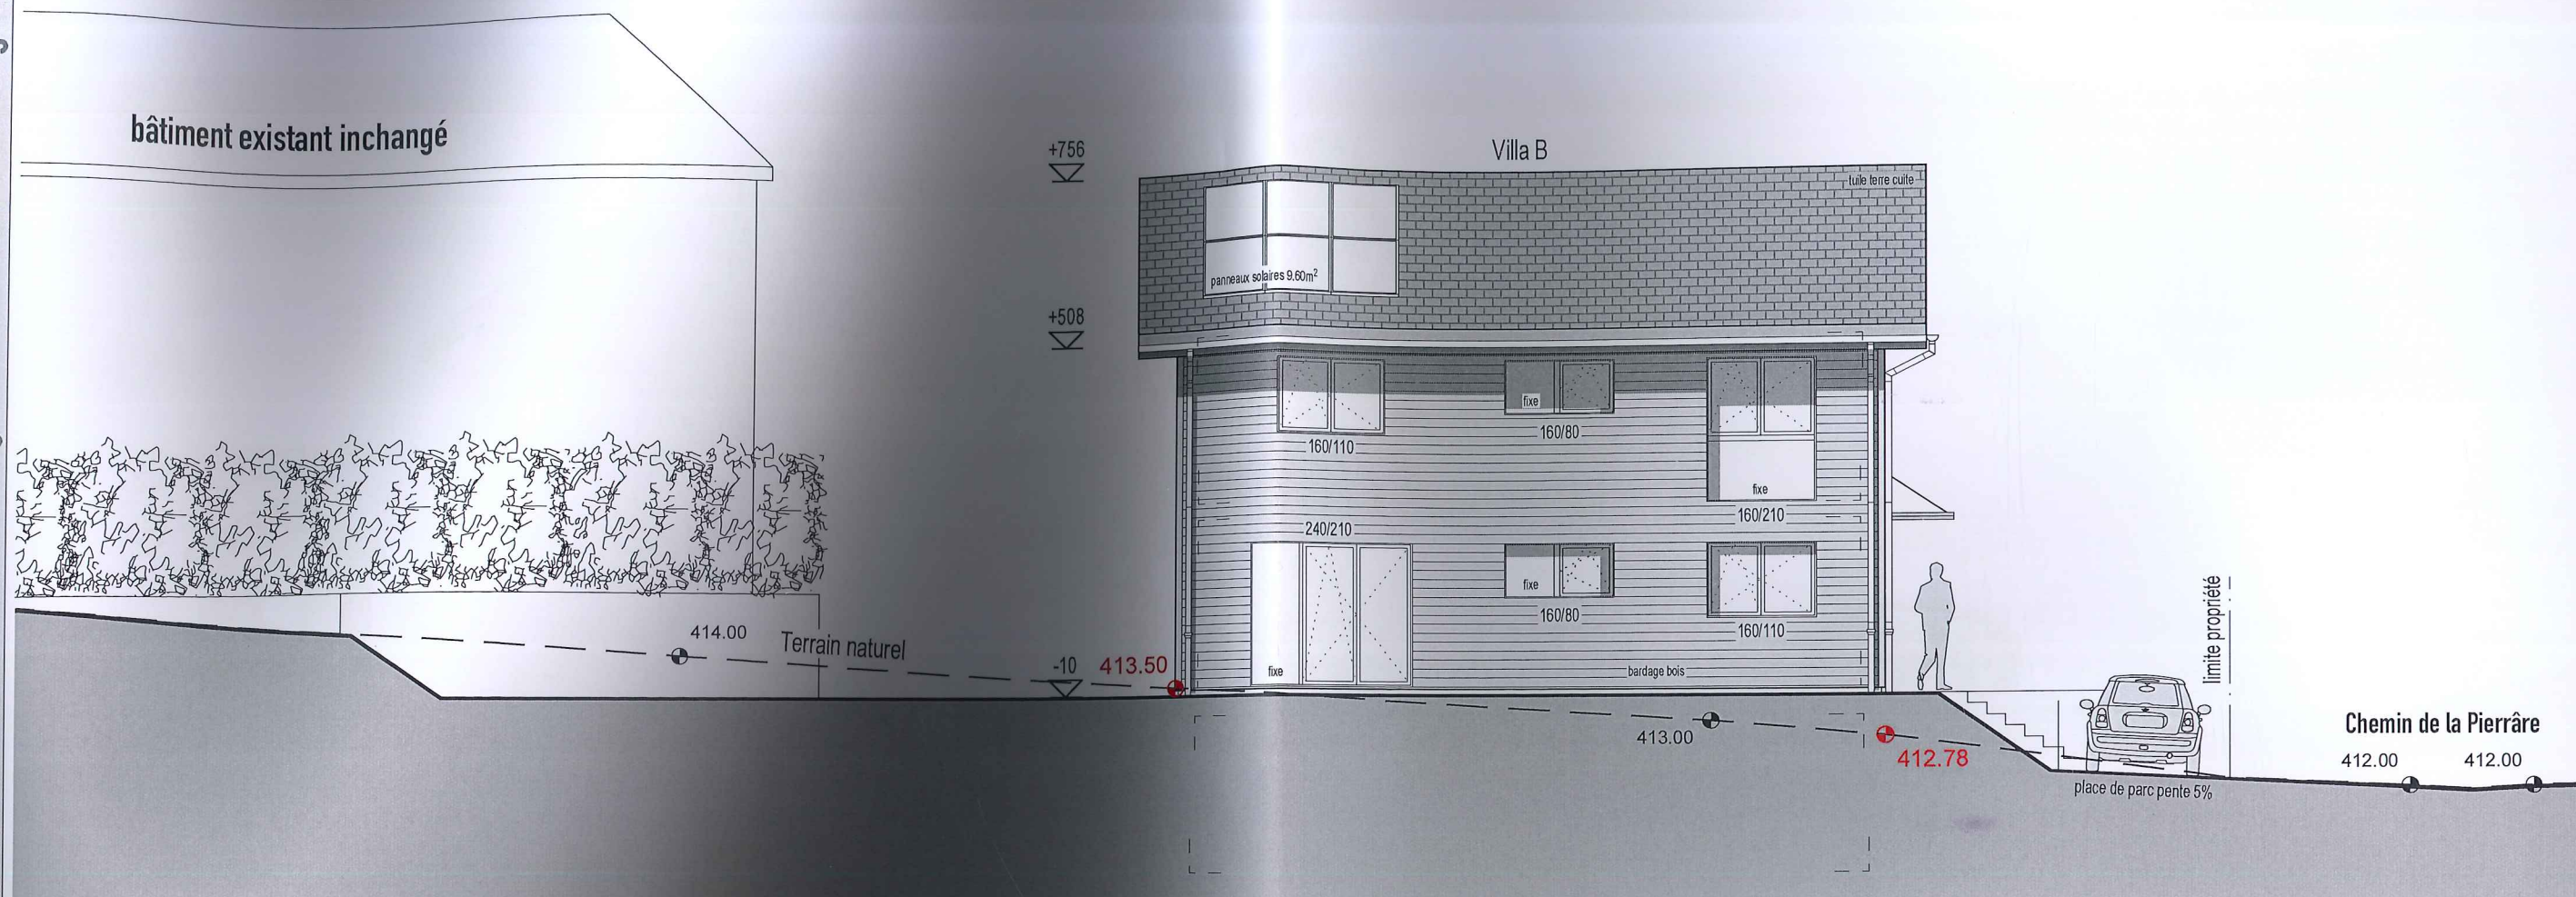

Façade Est

Parcelle 196 - surface: 1650m² - Chemin de la Pierrâre 8

Date: 03 décembre 2020

1/100 - 1/200

Propriétaires:

Messieurs Guignet Daniel et Olivier

Architecte:

Mme Maria Mancisidor-Morras



Villvert SA - Av. Haldimand 41 - 1401 Yverdon-les-Bains

Tél. 024 / 423.00.90

www.villvert.ch - support@villvert.ch



Construction d'un bâtiment de 2 logements individuels à Denges

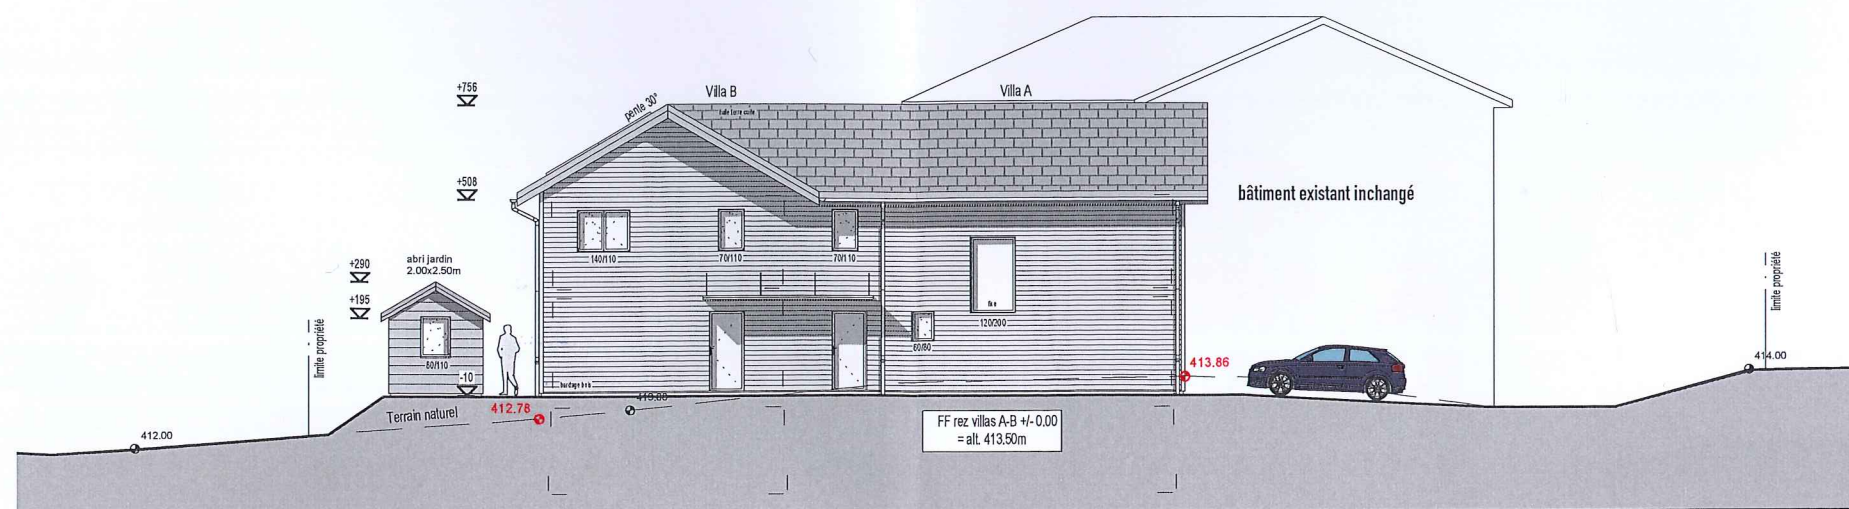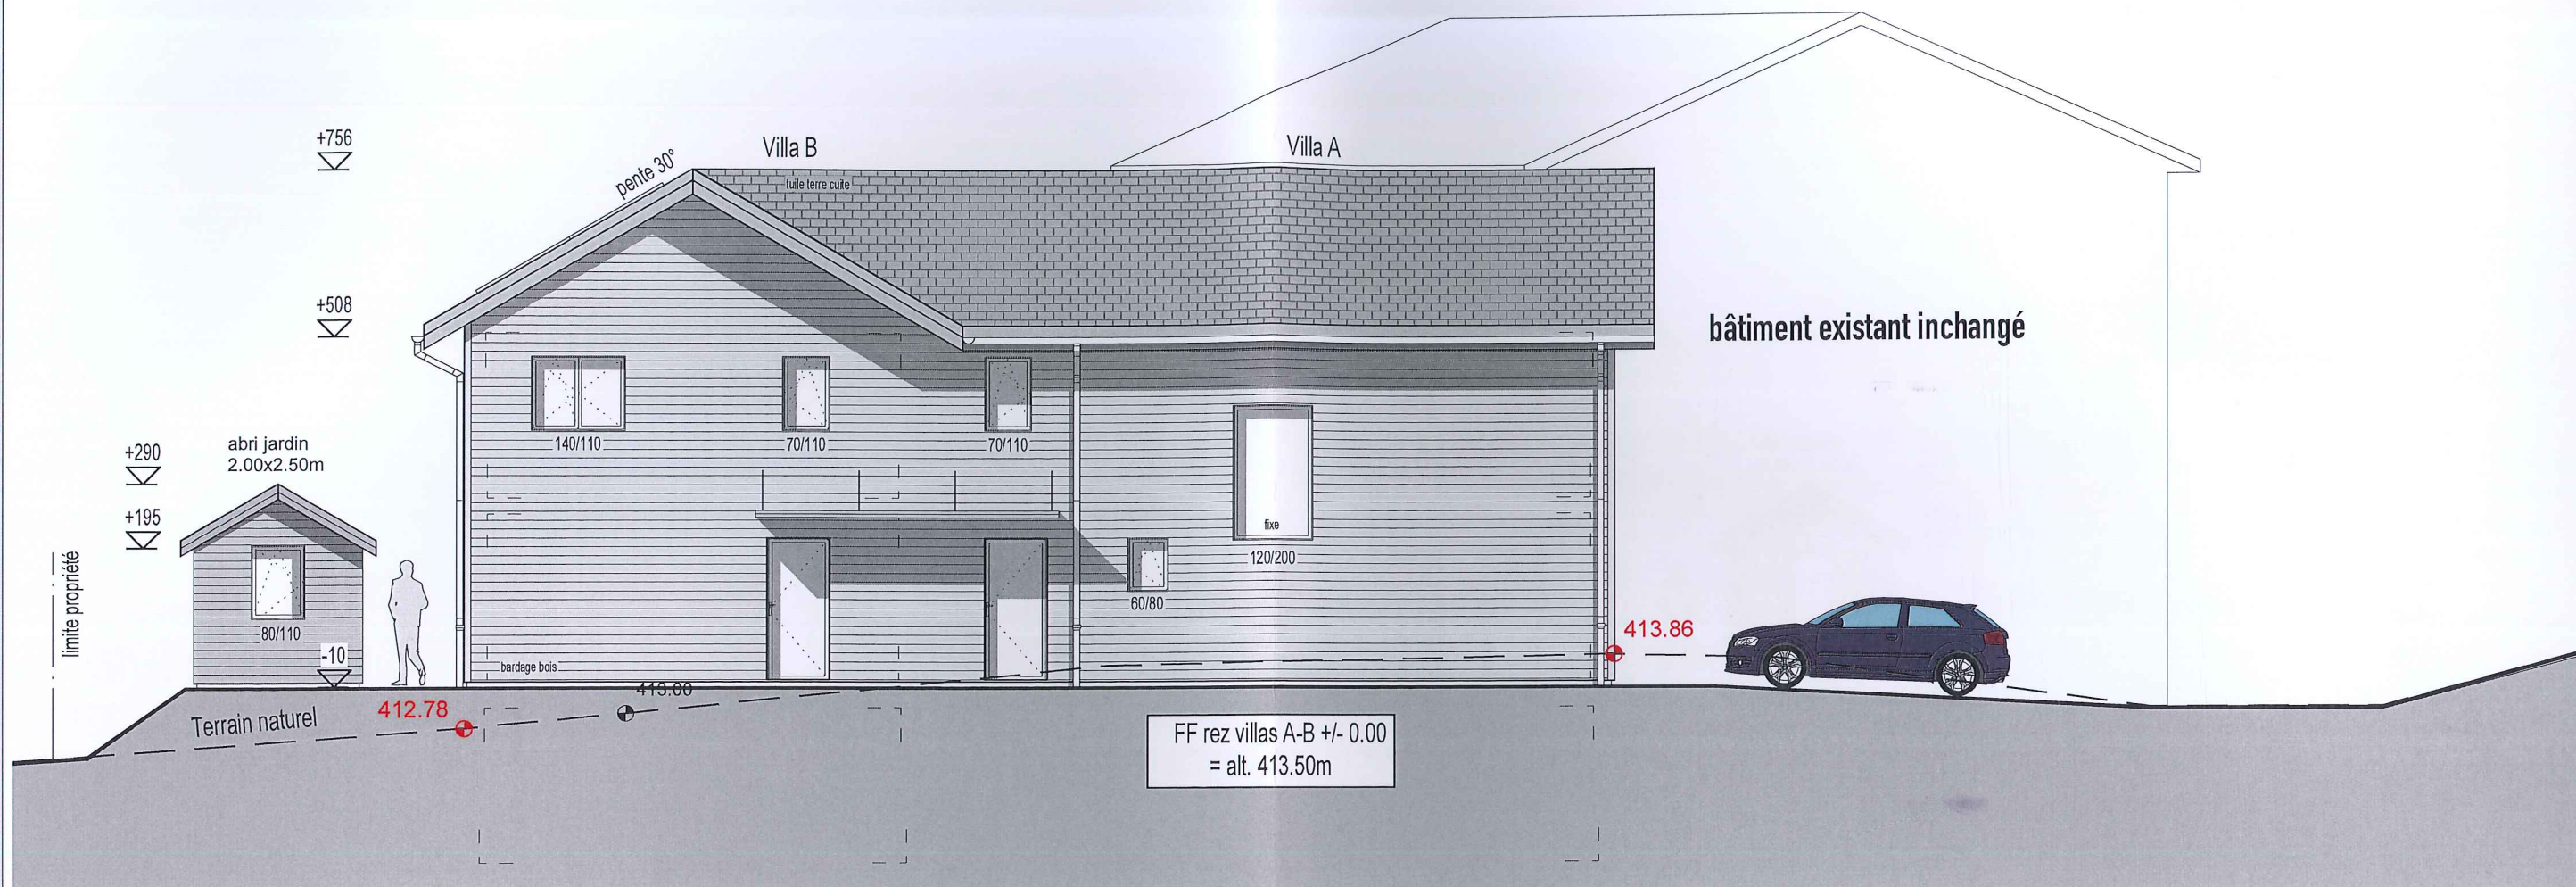

Façade Ouest

Parcelle 196 - surface: 1650m²- Chemin de la Pierrâre 8

Date: 03 décembre 2020
1/100 - 1/200

Propriétaires:
Messieurs Guignet Daniel et Olivier

Architecte:
Mme Maria Mancisidor-Morras

Villvert SA - Av. Haldimand 41 - 1401 Yverdon-les-Bains
Tél. 024 / 423.00.90
www.villvert.ch - support@villvert.ch



Construction d'un bâtiment de 2 logements individuels à Denges

