

# Commune de Denges

DT 3769-2/MASU

Coordonnées moyennes : 2'531'230 / 1'152'310

Chexbres, le 11 janvier 2021

Lieu -dit / adresse	Route de la Pâle 3
Affectation du sol selon PGA	Zone d'activités à prescriptions spéciales
Secteur de protection des eaux	üB
Dangers naturels	Non
Limite des constructions	Art. 36 LRou - PEC canal d'Enteroches - Art.27 LFO-VD
Note au recensement architectural	--
Degré de sensibilité au bruit	III
Dérogations	Art. 36 LRou
Immatriculation au RF après travaux	Oui

**SERVITUDES :** Seules les servitudes utiles au projet et dont le tracé est connu sont reportées sur le plan  
 ID.2003/3888 Ch./D. Passage à pied et pour tous véhicules

**MENTIONS :**  
Aucune

## Plan dressé pour mise à l'enquête

Création de 8 nouvelles places de parc et d'un muret Denges, le

Plan déposé à l'enquête  
publique du 10.2.21  
au 11.3.21  
à Denges, le 3.2.21  
C. Jourdan


PROPRIETE DE :	PARC.	DESIGNATION RF
PROFOND Anlagestiftung	<u>346</u>	<p><b>Surface totale</b> 8'580 m<sup>2</sup></p> <p>Bâtiment. ECA 315 3'988 m<sup>2</sup></p> <p>Accès, place privée 1'465 m<sup>2</sup></p> <p>Jardin 3'127 m<sup>2</sup></p>

Pour le compte de PROFOND ANLAGESTIFTUNG :

La Commune de Denges :  
Le Syndic : La Secrétaire :

*[Signature]*

*[Signature]*



*[Signature]*


**GEMETRIS**  
BUREAU D'ÉTUDES - GÉOMÈTRES BREVETÉS

Place du Nord 6  
1071 Chexbres  
chexbres@gemetris.ch  
t +41 21 946 30 63

Grand'Rue 1  
1083 Mézières  
mezieres@gemetris.ch  
t +41 21 903 22 51

P. Jourdan

ISO 9001  
ISO 14001  
SISTÈMES DE MANAGEMENT - ENTREPRISE CERTIFIÉE

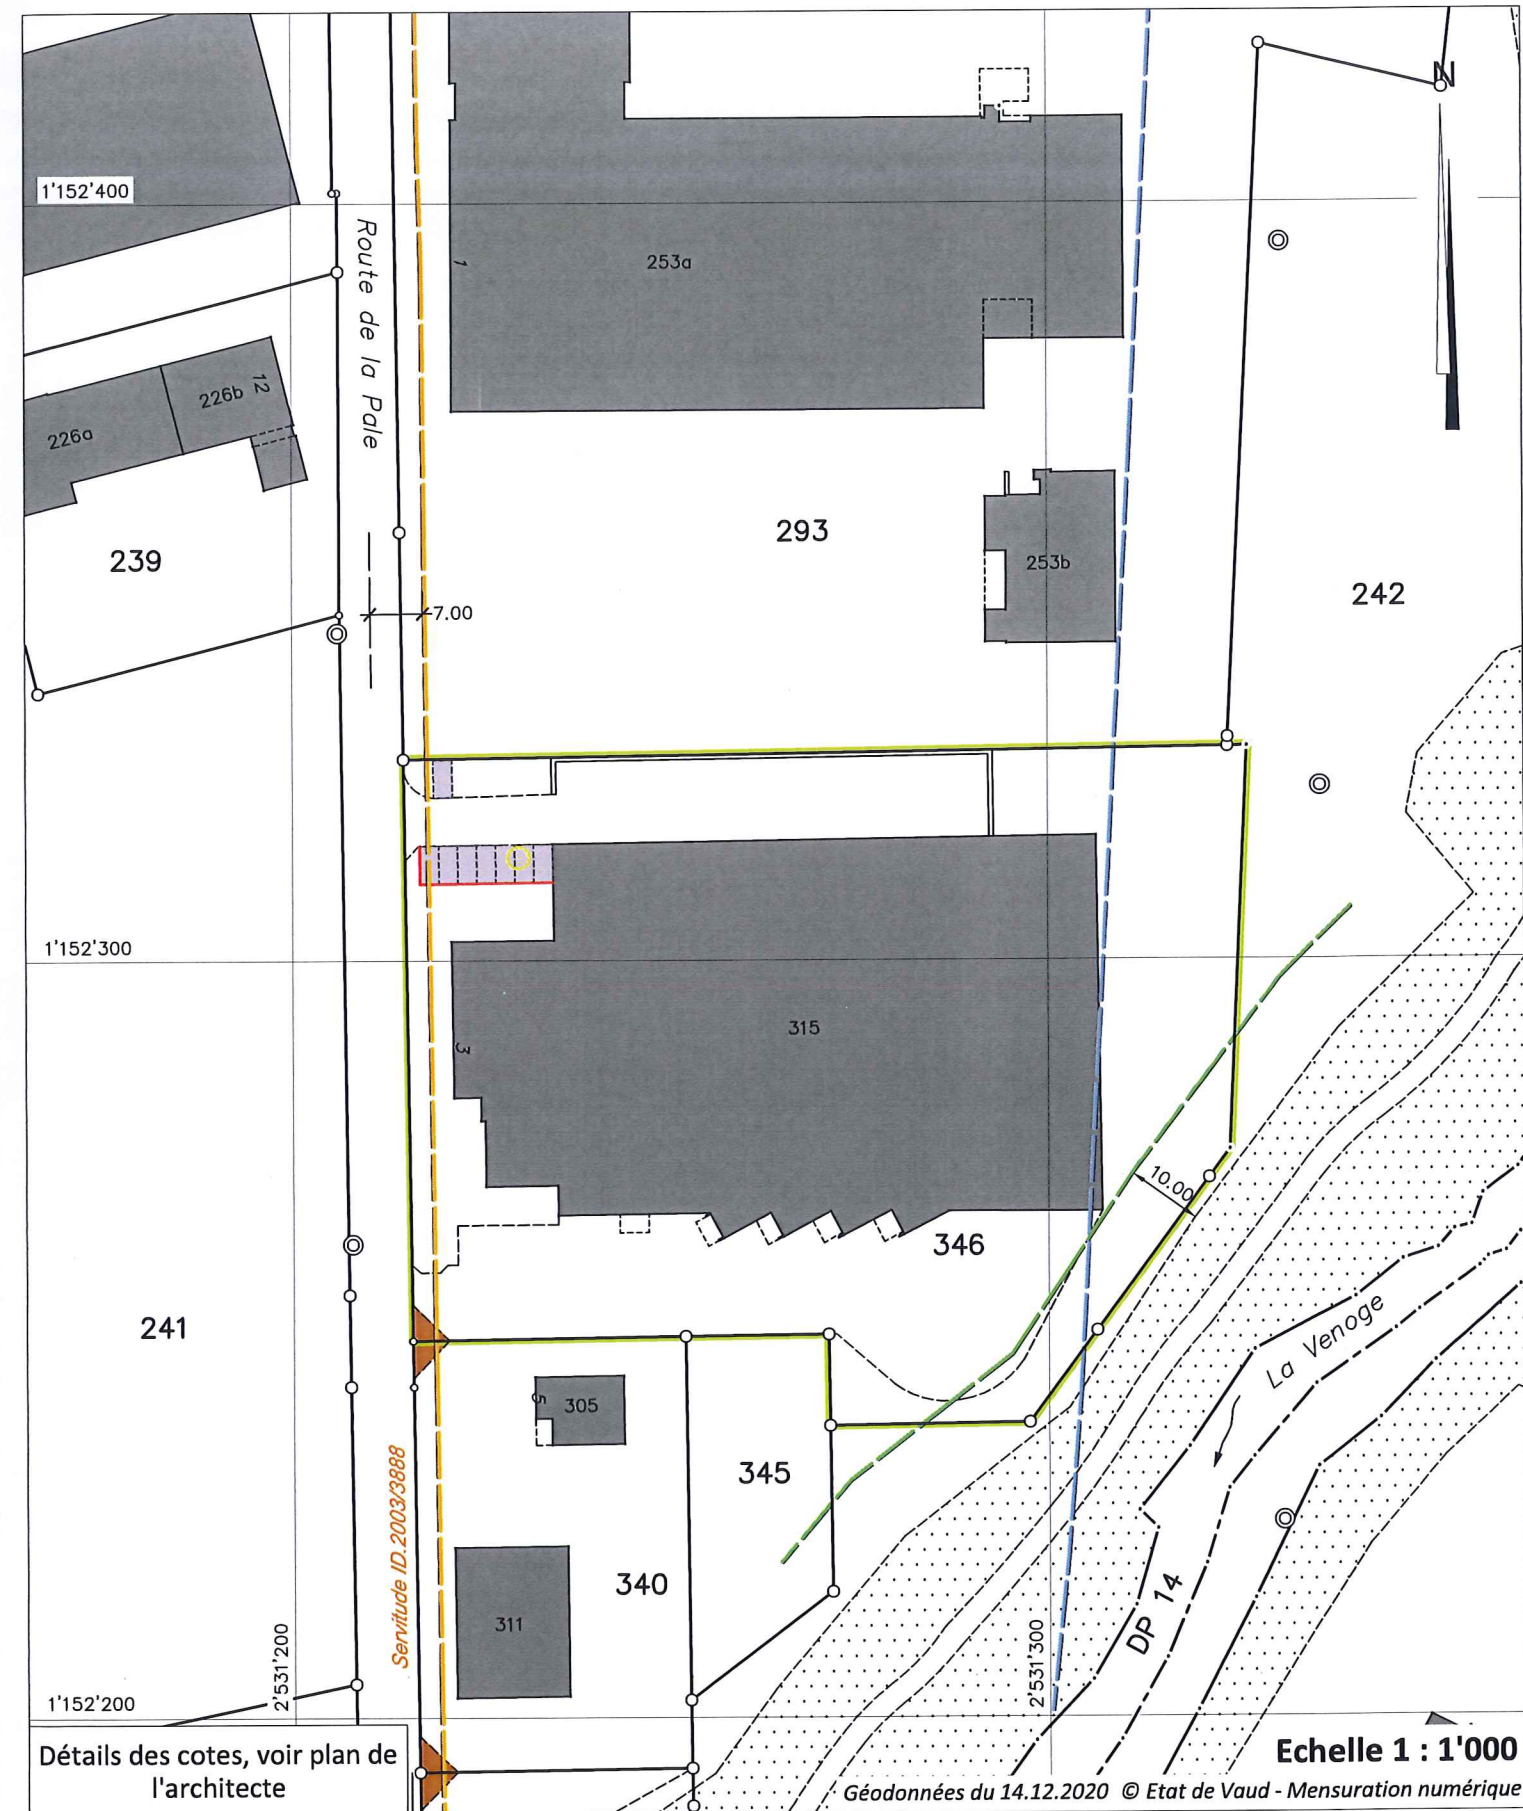


**Propriétaires voisins:**

- 242 Commune de Denges
- 293 Orlati Real Estate SA
- 340 MONNARD Jean-François
- 345 MONNARD Jean-François

**Légende:**

- Place de parc
- Muret
- Arbre à abattre

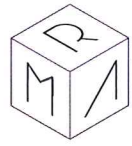

MR architecture sàrl

Maxime Roch  
Architecte HES - Master bfh  
membre SIA

tél: 079 414 01 10

Rue Pichard 9  
1003 Lausanne

### Création de 8 places de parc extérieures

Propriété de "Profond Anlagestiftung"

Adresse: Route de la Pale 3  
1026 Denges

Echelle 1-100      Format A3

Dessin MR      Date 15.01.2021

Signatures:

L'architecte:




MR architecture sàrl  
Rue Pichard 9 - 1003 Lausanne  
info@mraarchitecture.ch - 0794140110

Le propriétaire:

Lausanne, le 15.01.21

Plan déposé à l'enquête  
publique du 10.2.21  
au 11.3.21  
Denges, le 3.2.21

Greffe Municipal:

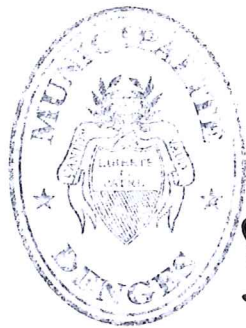

- A démolir
- A construire
- Existant



Plan - 1-100