

COMMUNE DE DENGES

PLAN 5

Coordonnées moyennes: 2°53'110" / 1°15'3'10"

Propriétaire: Groupe Leuba SA

Maître de l'ouvrage: Salt Mobile SA p.p. Swiss Infra Services SA

DESIGNATION CADASTRALE

Parcelle n° 102 - "Route de la Gare 11b, 11 et 13"

Habitation et garage n° 327 3'039 m²Jardin 3'537 m²6'576 m²**SERVITUDES**

168'458	Canalisation souterraine de câbles électriques à haute tension
168'459	Passage à pied et pour tous véhicules
204'118	Passage à pied et pour tous véhicules
204'119	Passage à pied et pour tous véhicules
204'120	Passage à pied
204'121	Chaufferie et citerne
204'122	Conduites de chauffage
204'123	Canalisations d'eaux claires et d'eaux usées
204'124	Canalisation d'eau potable
204'125	Dérogation à la distance légale des plantations

Plan déposé à l'enquête
publique du 20.10.2020
au 18.11.2020
Denges, le 18.10.2020
Greffé Municipal:

Propriétaires voisins :

Parcelle 101 Blanc Pierrette, Blanc Raschle Aline, Duboux Coralie et Blanc Antoine

Parcelle 103 Digicall S.A.

Parcelle 104 Deschamps Francine

Parcelle 105 Vuagniaux Denise, Vuagniaux Eric et Vuagniaux Luc

Parcelle 146 Chemins de fer fédéraux suisses CFF

Zone d'habitation collective B

Secteur de protection des eaux : Au / Degré de sensibilité au bruit : II

Pas de note au recensement architectural

PAC Venoge périmètre n° 4 - bassin versant de la Venoge

--- Limite des constructions selon article 36 de la loi sur les routes

La réalisation du projet n'implique pas une mise à jour du plan du Registre Foncier

OBJET DE LA DEMANDE

Transformation de la station de base de communication mobile existante de SALT Mobile SA

Remarques

Le projet est situé à moins de 50 mètres d'une voie ferrée

Détails : voir plans du constructeur


**PLAN DRESSE POUR DEMANDE D'AUTORISATION DE CONSTRUIRE**Régis Courdesse / Inés Sancho Dupraz
Ingénieurs géomètres brevetés

COURDESSE & ASSOCIÉS
Ingénieurs et Géomètres SA
Succ. de Jan & Courdesse SA et Jomini-van Buel SA
Mèbre 11 - CP 103 - 1033 Cheseaux/Lsne
Tel 021 731 91 50 - Fax 021 731 47 37
cheseaux@courdesse-associés.ch
www.courdesse-associés.ch

Le propriétaire:

GRUPE LEUBA SA
GÉRANCE IMMOBILIÈRE
ROUTE DE COSSONAY 101
1020 RENENS

Cheseaux, le 11 novembre 2020

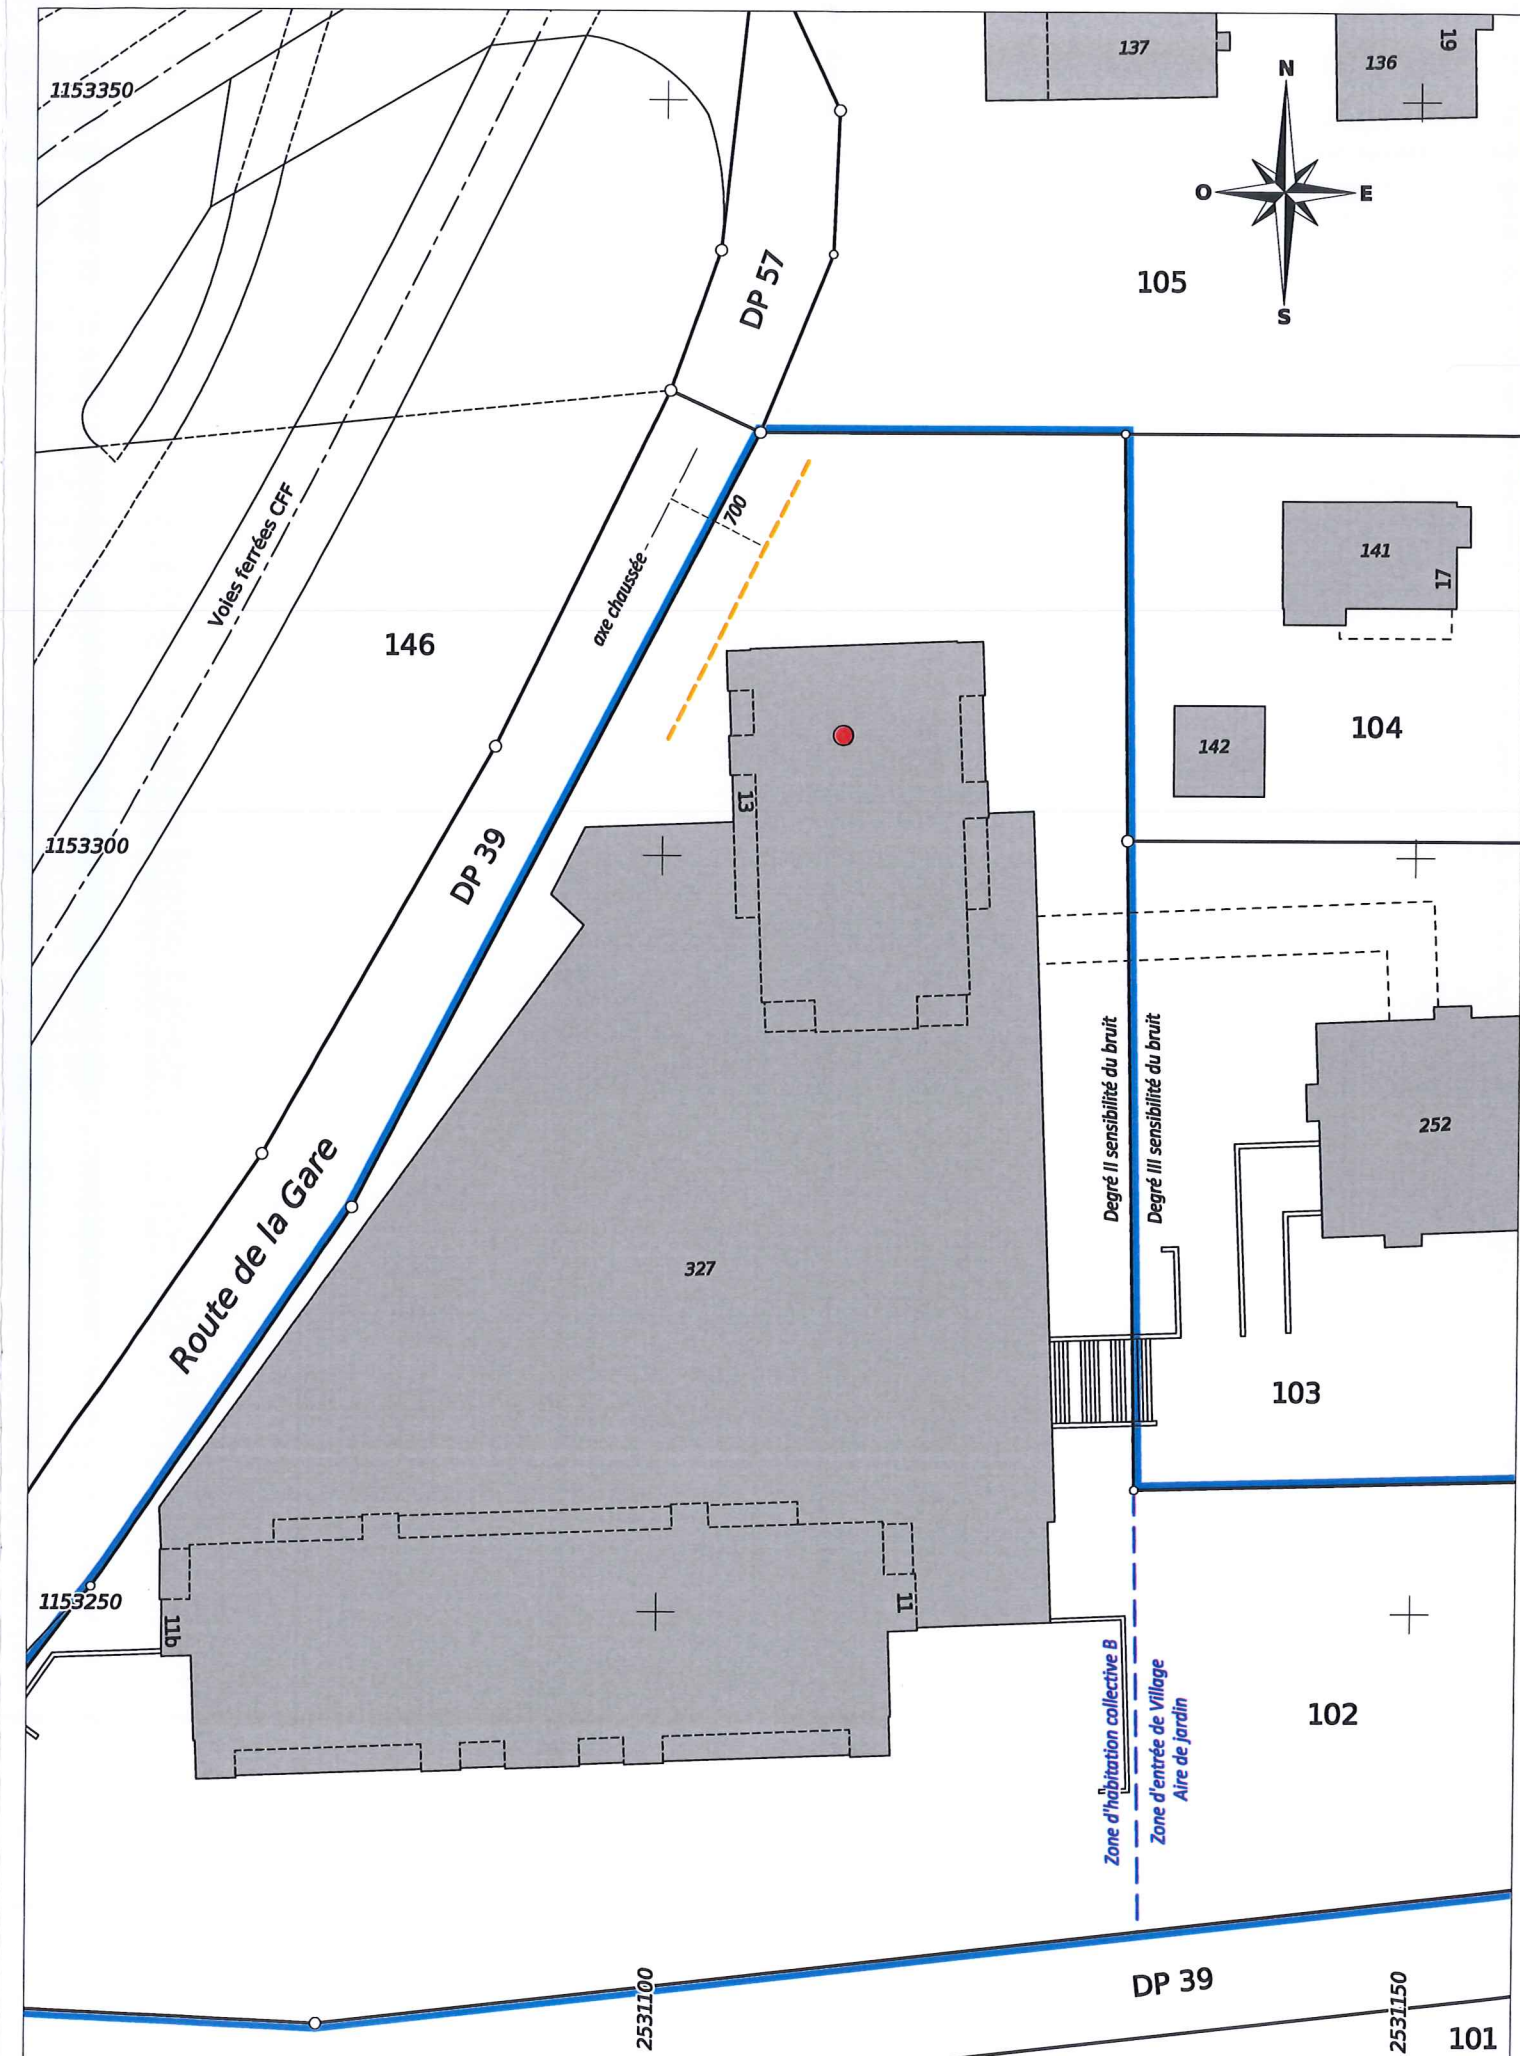

COURDESSE & ASSOCIÉS - Ingénieurs et Géomètres SA

DT n° 5632-014 - Cheseaux-sur-Lausanne, le 11 novembre 2020

1:500

Mensuration numérique

Source : Géodonnées Etat de Vaud du 28/10/2020