

Maître de l'ouvrage Salt. Salt Mobile SA p.p. Swiss Infra Services SA	
Lieu: 1020 Renens	Date: 23.10.2020
Propriétaire de station Swiss Infra Services SA Rue de Lausanne 51, 1020 Renens	
Lieu: 1020 Renens	Date: 23.10.2020
Auteur des plans complan Complan AG Wasserwerkgasse 39, 3011 Bern	
Lieu: 3011 Bern	Date: 22.10.2020
Propriétaire Groupe Leuba SA Route de Cossonay 101, 1020 Renens	
Lieu: 1020 Renens	Date: 09.09.21

UPGRADE

DETAILS DE LOCALISATION	
Coordonnées mât 1: 2°53'112 / 1°15'308	Altitude sur mer (m): ±0.00 = 399.77 m s.m.
COMMUNE:	Denges
SITE TYPE:	Rooftop
SITE ID:	VD_5017B
ER ID:	VD_5031
2EME OPERATEUR:	-
3EME OPERATEUR:	-




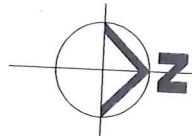
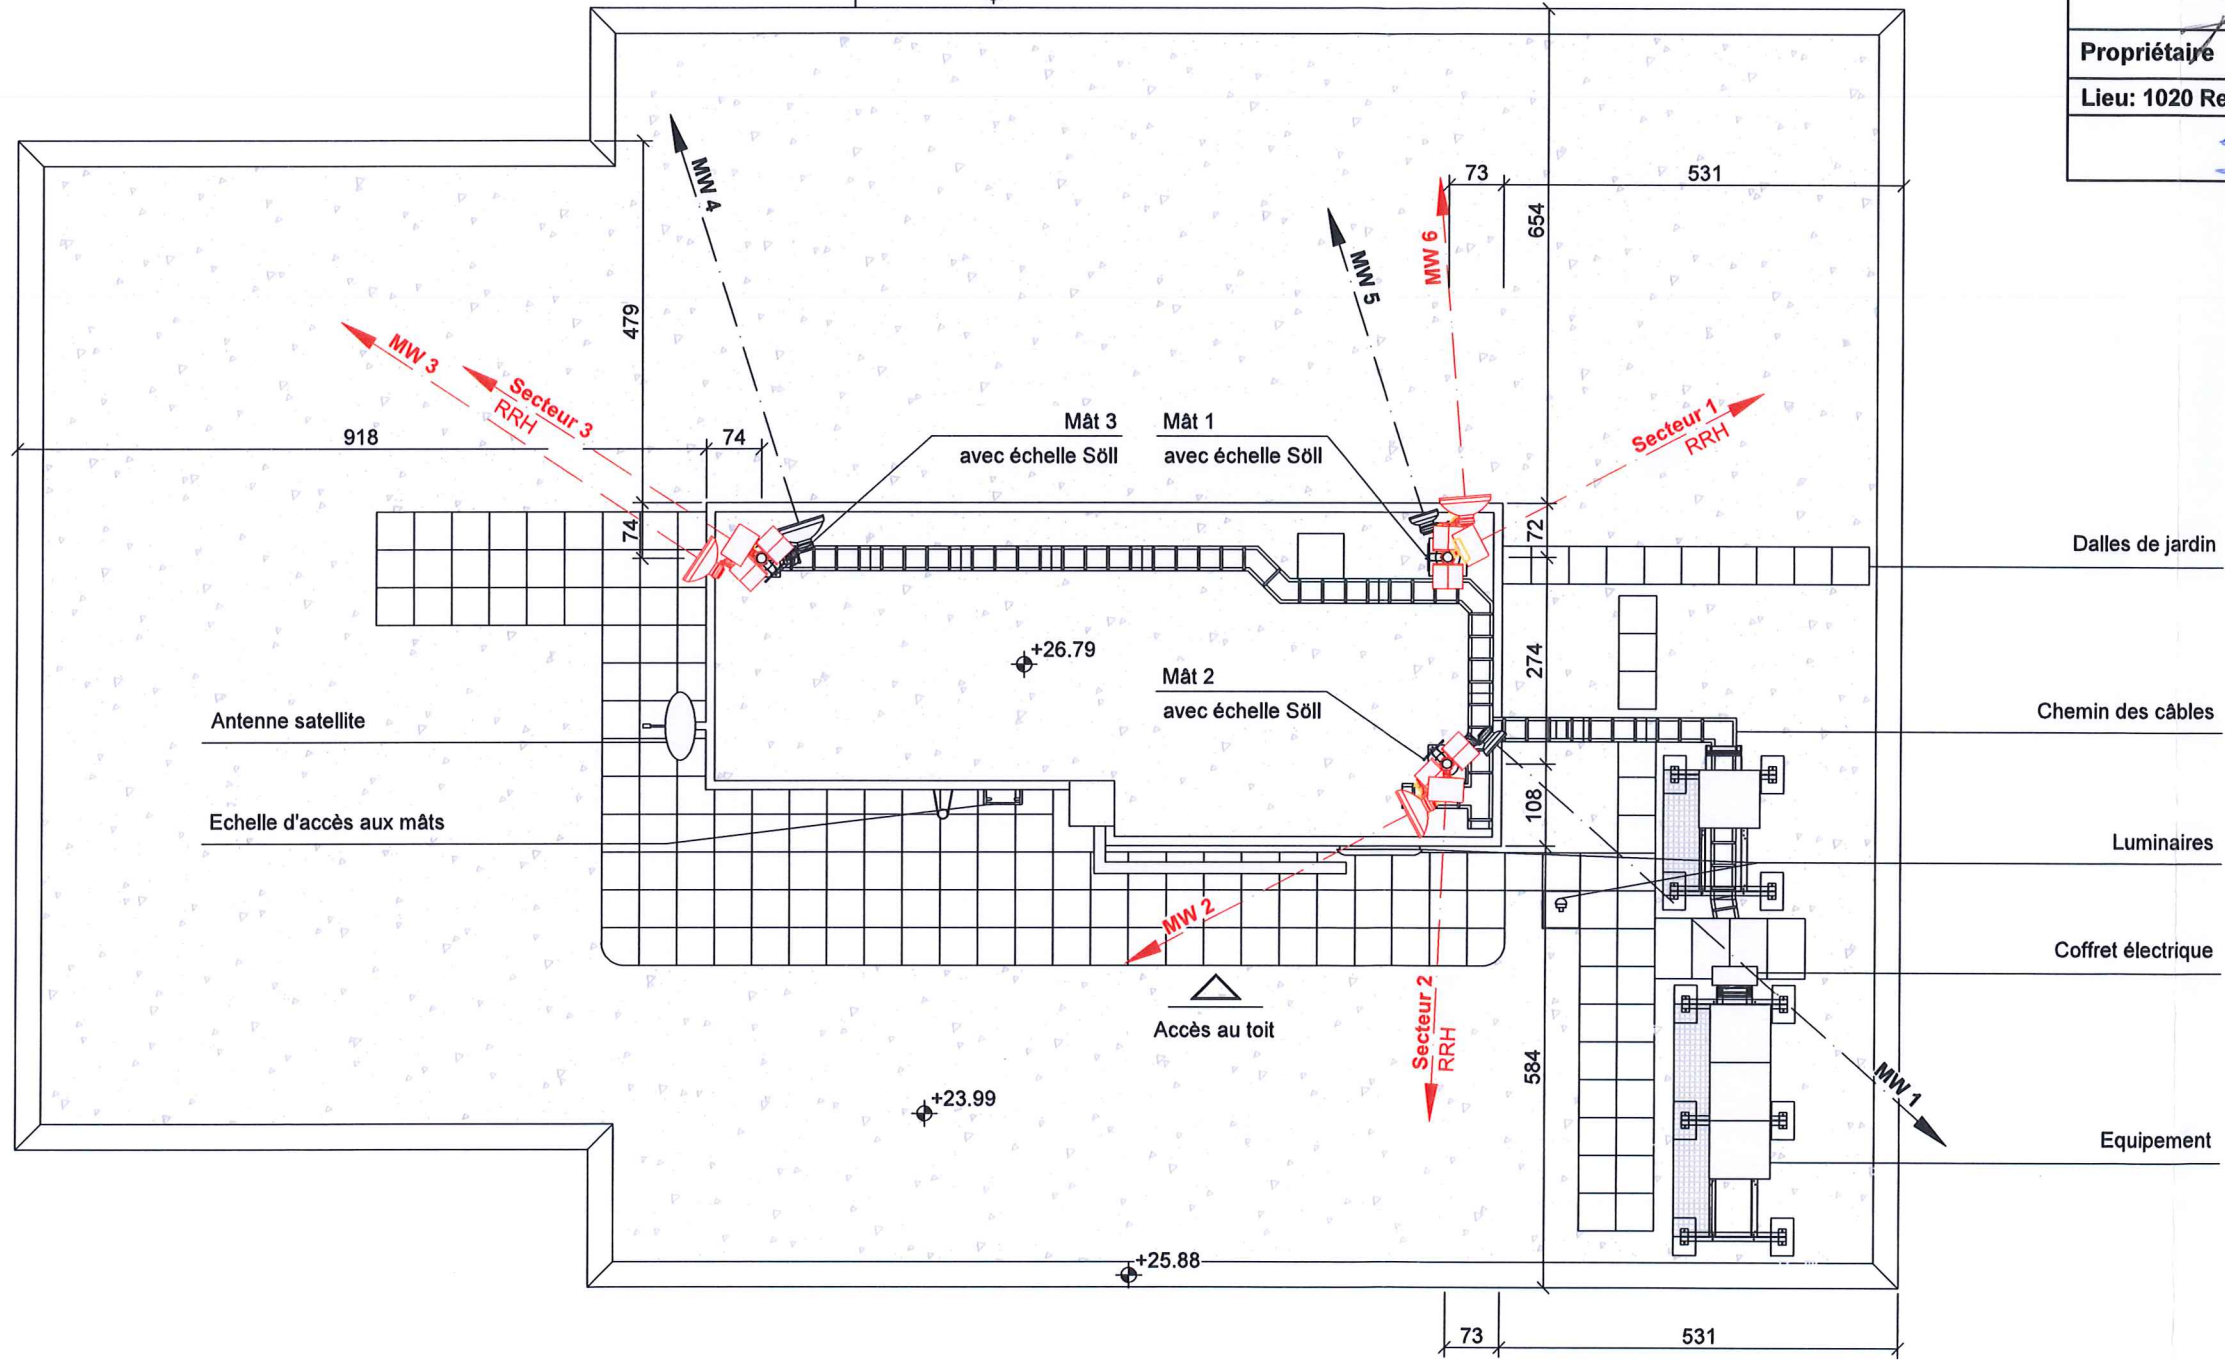
Plan déposé à l'enquête
publique du 20.10.21
au 18.11.2021
Denges, le 18.10.2021,
Greffe Municipal:

Maître de l'ouvrage Complan AG Wasserwerkgasse 39 3011 Bern	Escaliers 	<input type="checkbox"/> GA (Etude du Projet) <input checked="" type="checkbox"/> BP (Mise à l'enquête) <input type="checkbox"/> DD (Projet détaillé) <input type="checkbox"/> AB (Conforme à l'exécution)	<table border="1"> <thead> <tr> <th rowspan="2">Description</th> <th colspan="2">Complan AG</th> <th colspan="2">SALT</th> </tr> <tr> <th>Vrs.</th> <th>Date</th> <th>Checked</th> <th>Date</th> </tr> </thead> <tbody> <tr> <td>A</td> <td>Mise à l'enquête</td> <td>ES</td> <td>22.10.20</td> <td>JB</td> <td>22.10.20</td> </tr> <tr> <td>B</td> <td></td> <td></td> <td></td> <td></td> <td></td> </tr> <tr> <td>C</td> <td></td> <td></td> <td></td> <td></td> <td></td> </tr> <tr> <td>D</td> <td></td> <td></td> <td></td> <td></td> <td></td> </tr> <tr> <td>E</td> <td></td> <td></td> <td></td> <td></td> <td></td> </tr> <tr> <td>F</td> <td></td> <td></td> <td></td> <td></td> <td></td> </tr> <tr> <td>G</td> <td></td> <td></td> <td></td> <td></td> <td></td> </tr> <tr> <td>H</td> <td></td> <td></td> <td></td> <td></td> <td></td> </tr> </tbody> </table>	Description	Complan AG		SALT		Vrs.	Date	Checked	Date	A	Mise à l'enquête	ES	22.10.20	JB	22.10.20	B						C						D						E						F						G						H						Adresse Route de la Gare 13 1026 Denges	Page 1 / 3	SITES ID VD_5017B 2EME OPERATEUR - 3EME OPERATEUR -	 Swiss Infra Services SA A Cellnex Telecom Company Rue de Lausanne 51 1020 Renens
			Description		Complan AG		SALT	
Vrs.	Date	Checked		Date	
A	Mise à l'enquête	ES	22.10.20	JB	22.10.20	
B	
C	
D	
E	
F	
G	
H	

BP
 2EME OPERATEUR
 -
 3EME OPERATEUR
 -
 SITE ID
 VD_5017B

Maître de l'ouvrage Salt. Salt Mobile SA p.p. Swiss Infra Services SA	
Lieu: 1020 Renens	Date: 23.10.2020
Propriétaire de station Swiss Infra Services SA Rte de Lausanne 51, 1020 Renens	
Lieu: 1020 Renens	Date: 23.10.2020
Auteur des plans complan Complan AG Wasserwerksgasse 39, 3011 Bern	
Lieu: 3011 Bern	Date: 22.10.2020
Propriétaire Groupe Leuba SA Route de Cossonay 101, 1020 Renens	
Lieu: 1020 Renens	Date: 09.09.20



 ±0.00 = 399.77 m s.m.
 avant l'entrée



- NOUVEAU
- EXISTANT
- DÉMOLITION

Vue en plan 1:100

Maître de l'ouvrage
Complan AG
Wasserwerksgasse 39
3011 Bern

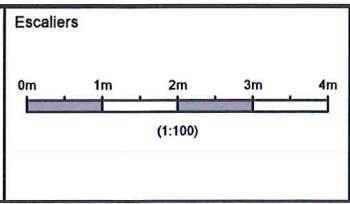- GA (Etude du Projet)
- BP (Mise à l'enquête)
- DD (Projet détaillé)
- AB (Conforme à l'exécution)

Description	Complan AG				SALT	
	Vis.	Date	Checked	Date	App.	Date
A Mise à l'enquête	ES	22.10.20	JB	22.10.20		
B						
C						
D						
E						
F						
G						
H						

Adresse
Route de la Gare 13
1026 Denges


Page
2 / 3

SITE ID
VD_5017B
2EME OPERATEUR
-
3EME OPERATEUR
-




Salt Mobile SA
A Cellnex Telecom Company
Rte de Lausanne 51
1020 Renens

BP
 3EME OPERATEUR
 2EME OPERATEUR
 SITE ID
 VD_5017B

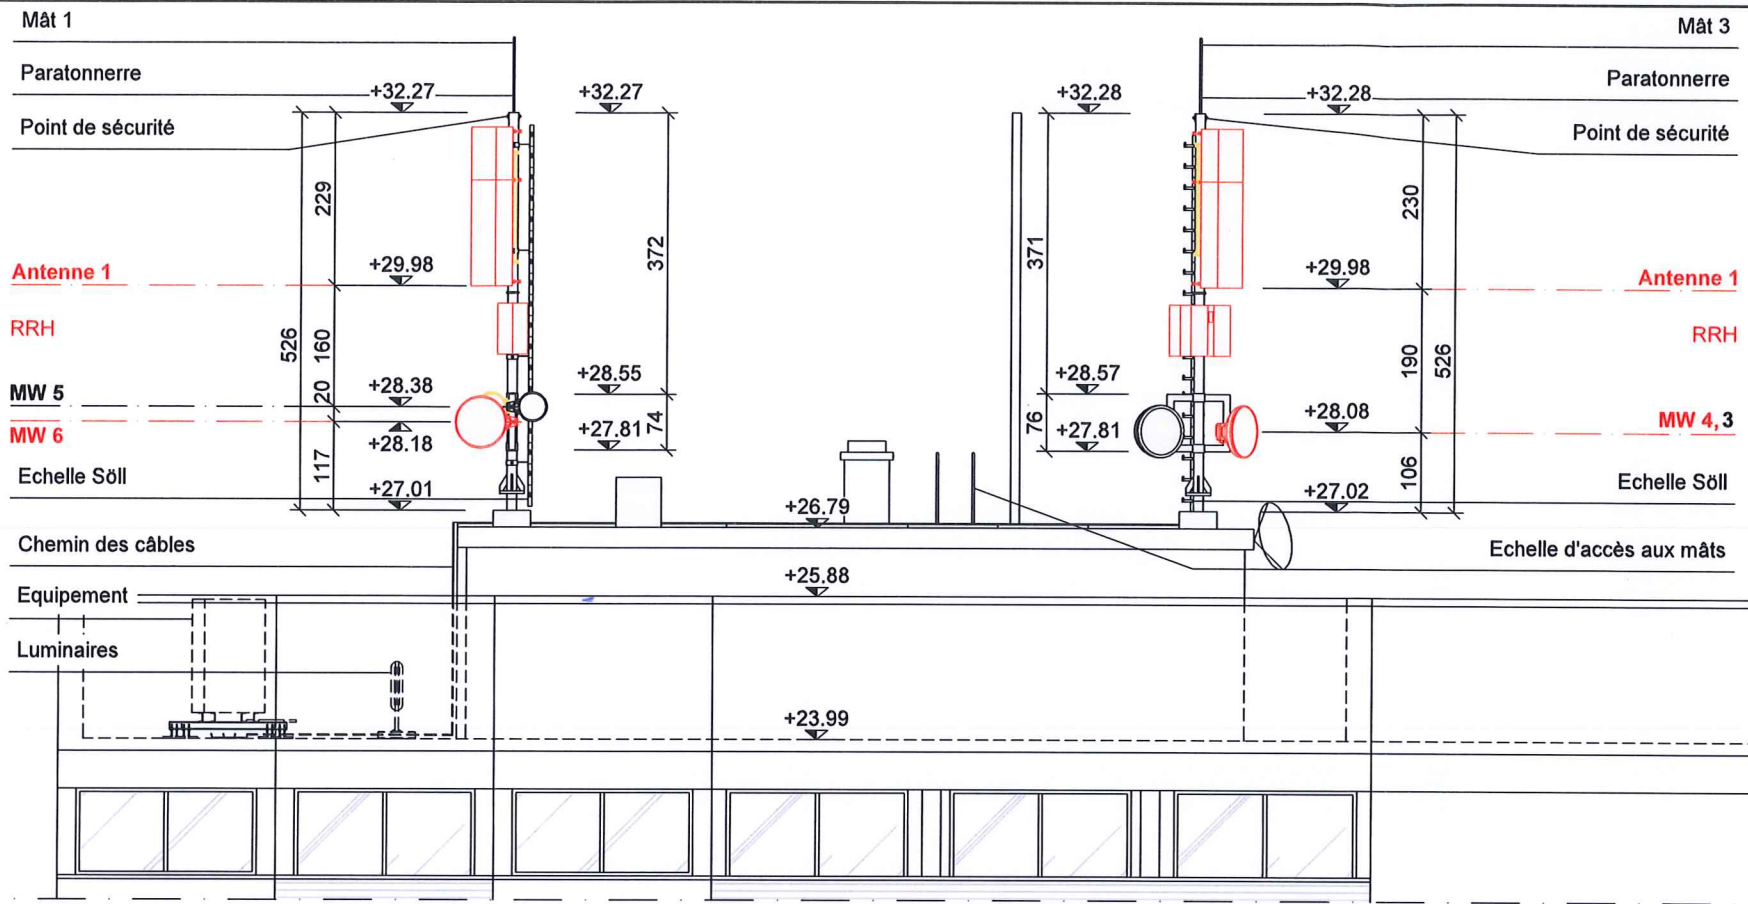


Elevation A 1:100

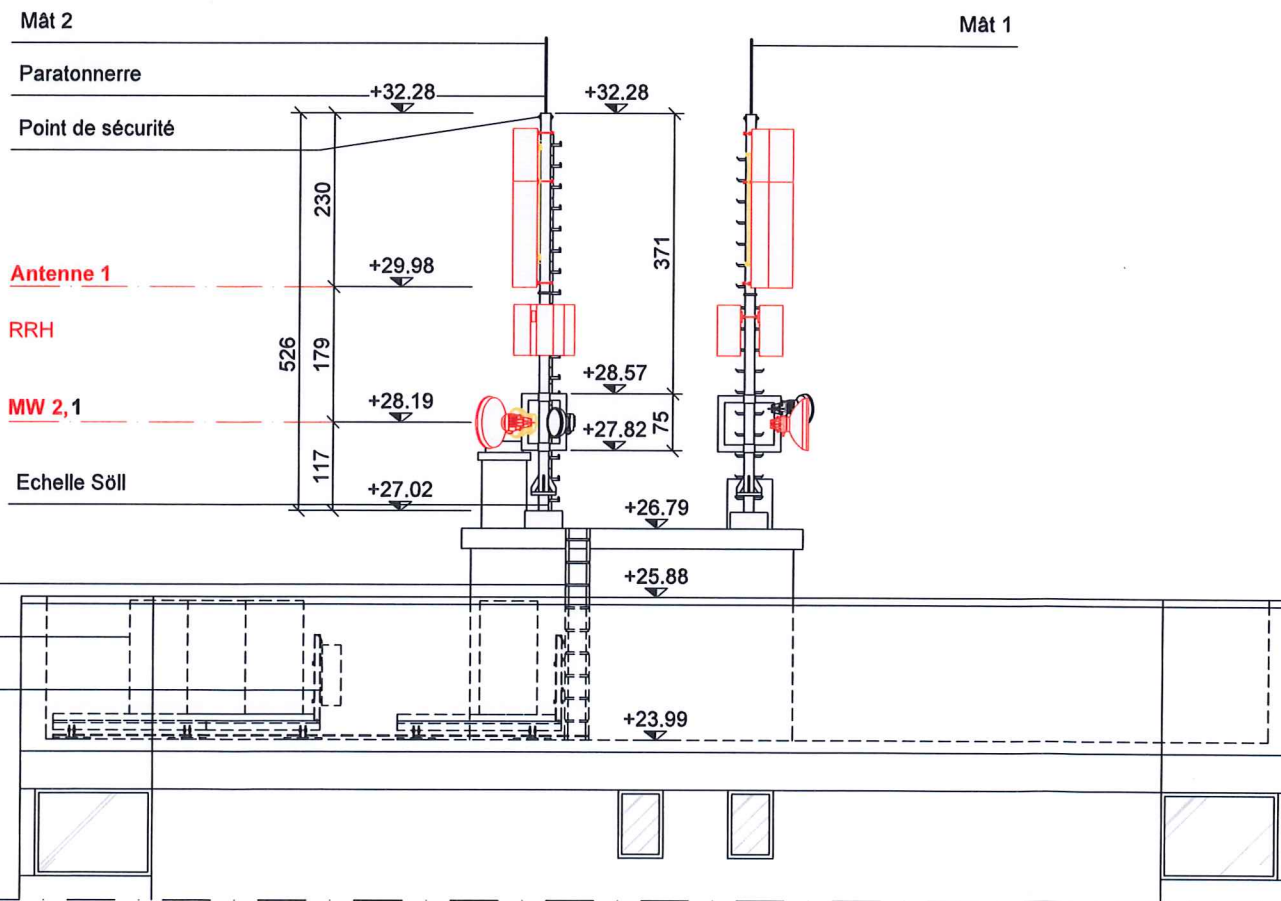

Elevation B 1:100


Maître de l'ouvrage Salt. Salt Mobile SA p.p. Swiss Infra Services SA	
Lieu: 1020 Renens	Date: 23.10.2020
Propriétaire de station cellnex Tatar Swiss Infra Services SA Rue de Lausanne 51, 1020 Renens	
Lieu: 1020 Renens	Date: 23.10.2020
Auteur des plans complan Complan AG Wasserwerksgasse 39, 3011 Bern	
Lieu: 3011 Bern	Date: 22.10.2020
Propriétaire Groupe Leuba SA Route de Cossonay 101, 1020 Renens	
Lieu: 1020 Renens	Date: 09.09.20

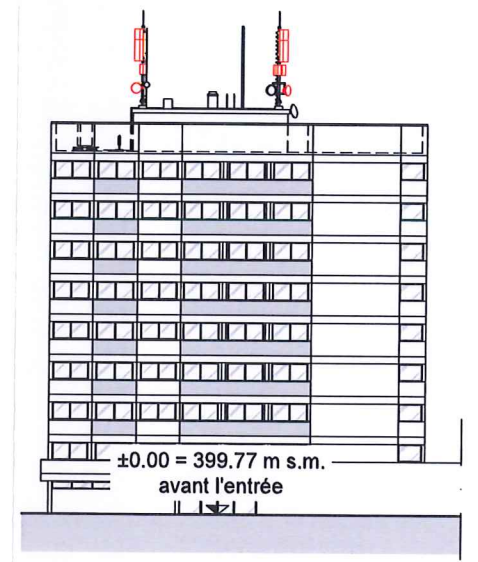

Elevation A 1:500

- NOUVEAU
- EXISTANT
- DÉMOLITION

Maître de l'ouvrage
Complan AG
Wasserwerksgasse 39
3011 Bern

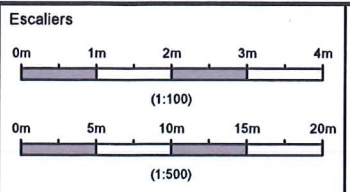

- GA (Etude du Projet)
- BP (Mise à l'enquête)
- DD (Projet détaillé)
- AB (Conforme à l'exécution)

N°	Description	Complan AG		SALT			
		Vfs	Date	Checked	Date	App.	Date
A	Mise à l'enquête	ES	22.10.20	JB	22.10.20		
B							
C							
D							
E							
F							
G							
H							

Adresse
Route de la Gare 13
1026 Denges

Page
3 / 3

SITE ID
VD_5017B
2EME OPERATEUR
-
3EME OPERATEUR
-



BP
3EME OPERATEUR
-
2EME OPERATEUR
-
SITE ID
VD_5017B