

**Commune de Denges**  
Plan cadastral, plan 6, échelle 1:500

Parcelle n° 69 PPE adm: Tarit Nicole  
Unité de PPE n°411 Propriétaires : Buvelot Antoine et Célia  
Unité de PPE n°412 Propriétaire : Tarit Nicole

Habitation n° 203	139 m <sup>2</sup>
Bâtiment n° 473	8 m <sup>2</sup>
Jardin	1'408 m <sup>2</sup>
	<u>1'555 m<sup>2</sup></u>

Plan déposé à l'enquête  
publique du 18.6.22  
au 17.7.22  
Denges, le 16.6.22  
Greffier: *[Signature]*

La réalisation du projet implique  
une mise à jour du plan RF


**Propriétaires voisins :**

Parcelles :	35 PPE n° 36 et 37	386 PPE n° 398 et 399
	70 Eisenbrand Anne et Friedrich	388 Davet Edith
	71 Clavien Jean-Pierre	551 Horisberger Michel et Laure

**Servitudes :**

05.12.1990	1998/541	Ch.	DDP Superficie, jusqu'au 04.12.2090, en faveur de DDP 381.
05.12.1990	2000/1096	Ch.	Passage à pied, pour tous véhicules et canalisations quelconques, en faveur du DDP 381.
12.04.1991	2003/7051	Ch.	Canalisation souterraine d'électricité, en faveur de Compagnie Vaudoise d'Electricité SA.
30.12.1994	2003/7053	D.	Usage, à la charge de la parcelle 386.
19.04.1996	2003/7057	Ch.	Usage de jardin, en faveur de la PPE 411.
19.04.1996	2003/7058	Ch.	Usage de jardin, en faveur de la PPE 412.
29.05.1996	2003/7060	D.	Canalisations d'eaux usées et d'eaux claires, à la charge des parcelles 386 et 387.

Nom local : Denges, Sentier de Renges 5  
Zone d'habitation individuelle  
Degré de sensibilité au bruit : II  
— — — Limite des constructions  
Secteur de protection des eaux : üB  
Note au recensement architectural : aucune  
Coordonnées moyennes : 2'531'260 / 1'152'930

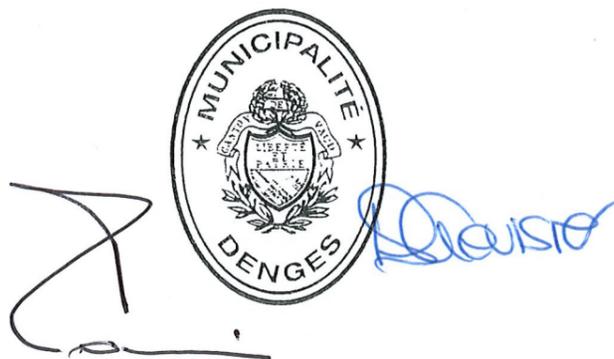

**PLAN DE SITUATION POUR ENQUETE :**  
**Création d'une piscine chauffée par pompe à chaleur et local technique**

Pully, le 28 avril 2022


Les propriétaires de l'unité PPE 411 :

NICOLLIER GROUP SA  
Chemin du Rhône 133  
CH - 1926 Fully

La propriétaire de l'unité PPE 412 :

NICOLLIER GROUP SA  
Chemin du Rhône 133  
CH - 1926 Fully

*[Signature]*  
P. Bonjour  
Ing. EPFL/Geom. officiel

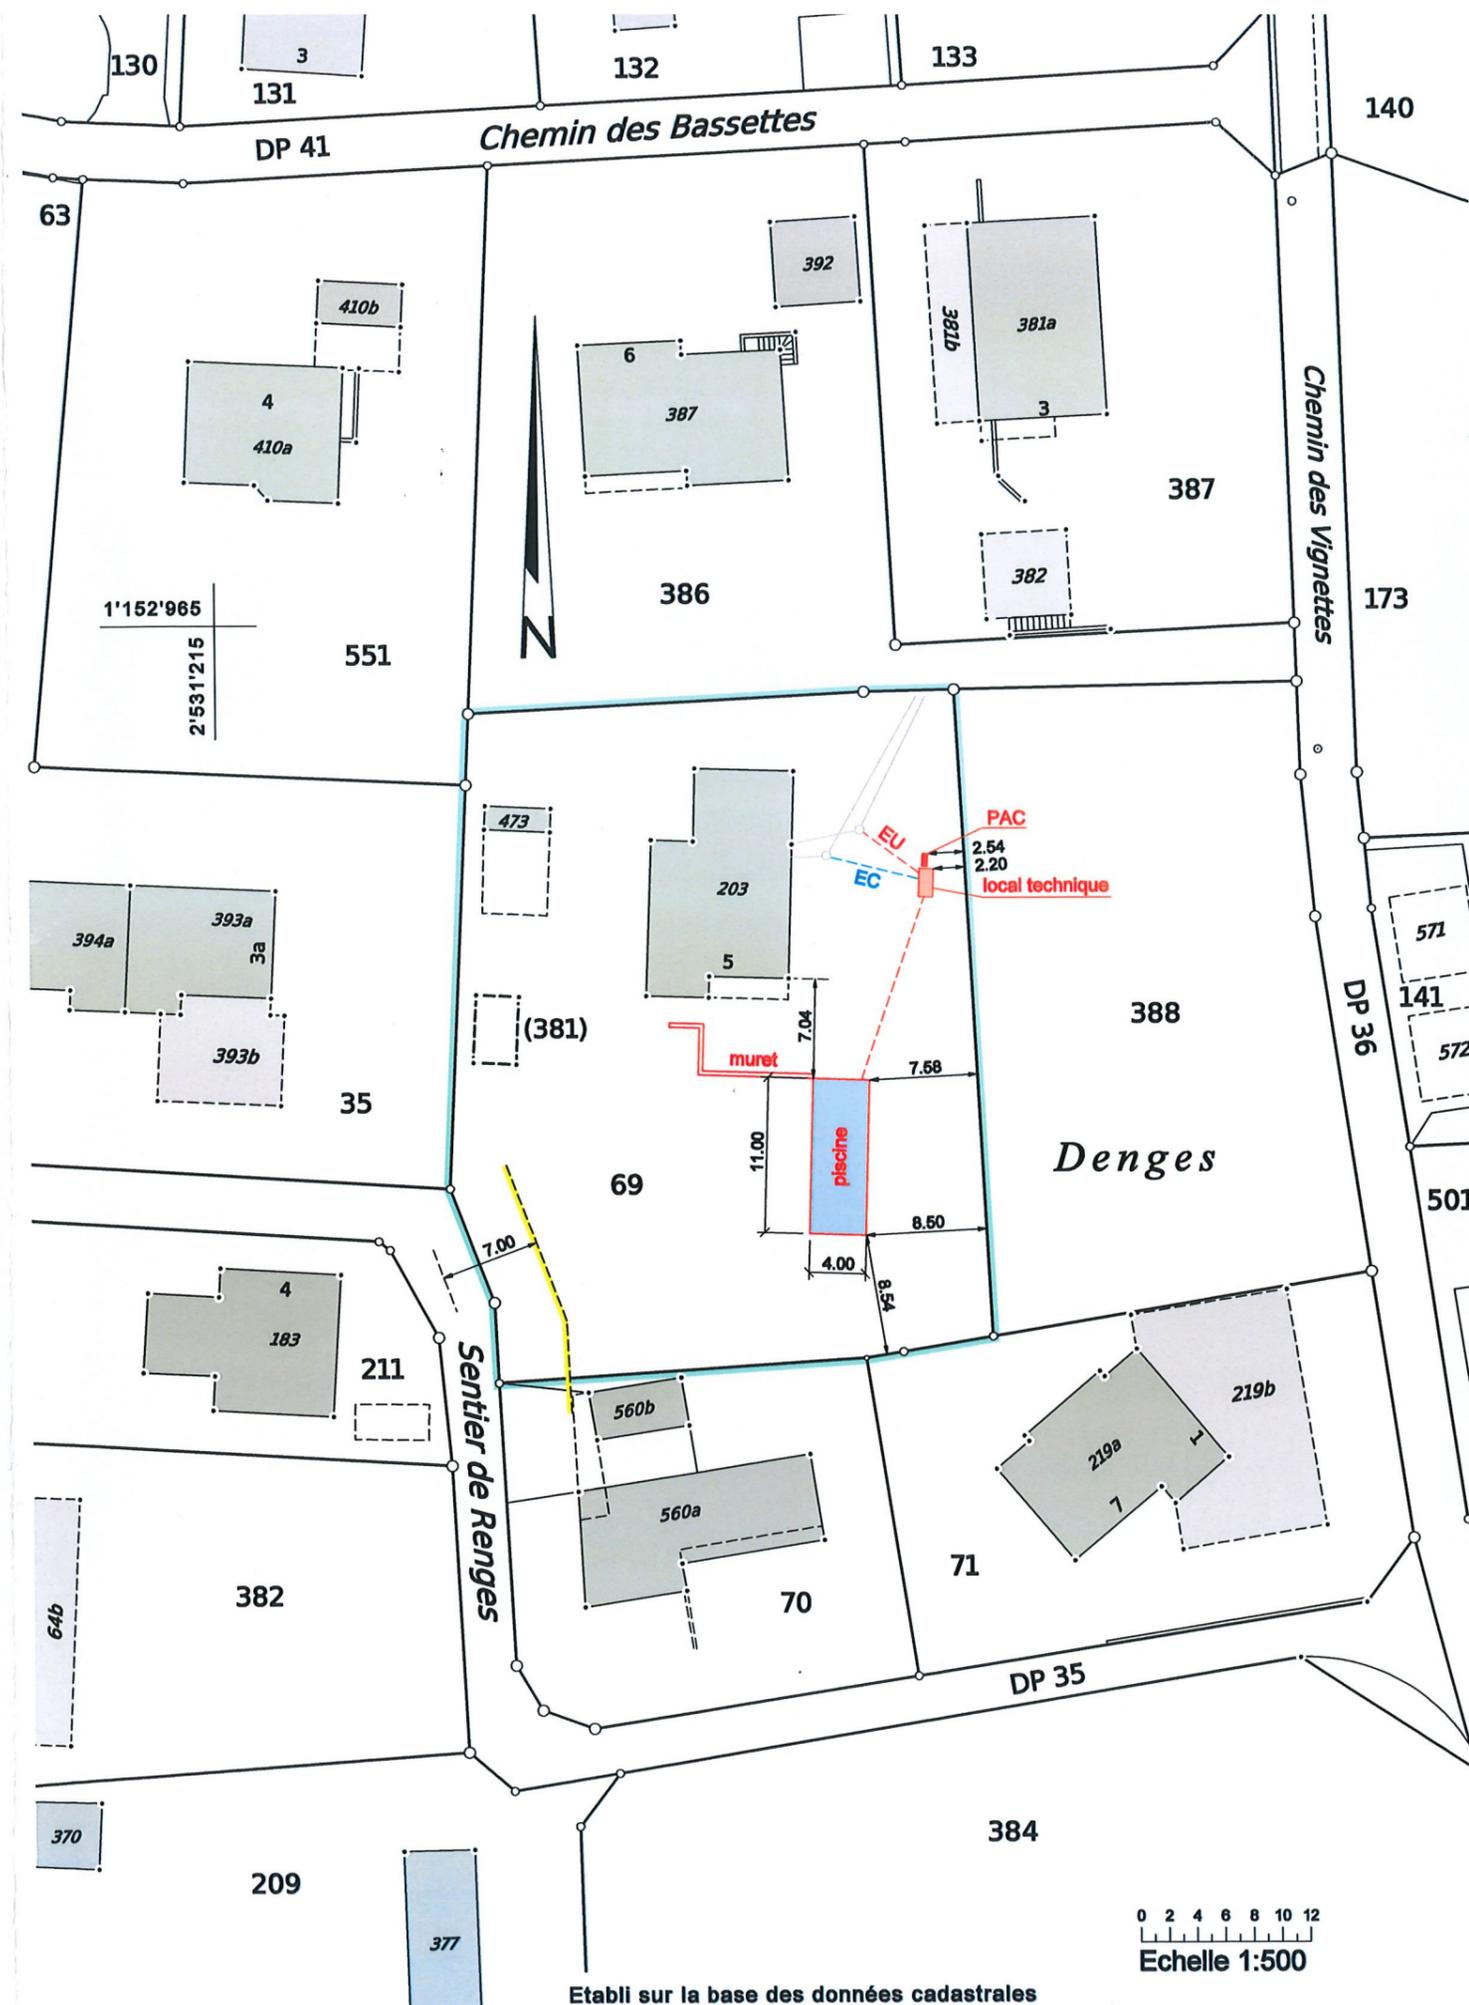

Etabli sur la base des données cadastrales

