



Maître de l'ouvrage : KEYSIGN SA	
0110_DEN	"Denges, Parcelle 247"
Construction d'un bâtiment de logements et garage souterrain Route du Lac 25 - 1026 - Denges - (VD) / Parcelle 247	
Demande de permis de construire (P)N° CAMAC : 196904	
Coupe CC', Coupe BB', Coupe AA', Coupe DD'	
Modifications précédentes en date du : INDICE : D	
Plan N° A33.CE.100.A.B.C.D	
Echelle : 1:100	Modifications : Modifs Places visiteurs, sous-sol -1 & -2, abri PC, places vélos
Date : 24.05.22	
Dessinateur : SC	
Référence :	
Weibel Architectes SA Boulevard Helvétique 30 1207 Genève Tel: 022 320 41 60 E-mail: info@dauidweibel.ch	
<i>David Weibel Architects</i>	
Promettant-acquéreur : KEYSIGN SA	
Bureau : WEIBEL ARCHITECTES SA	
Architecte : M. David WEIBEL	

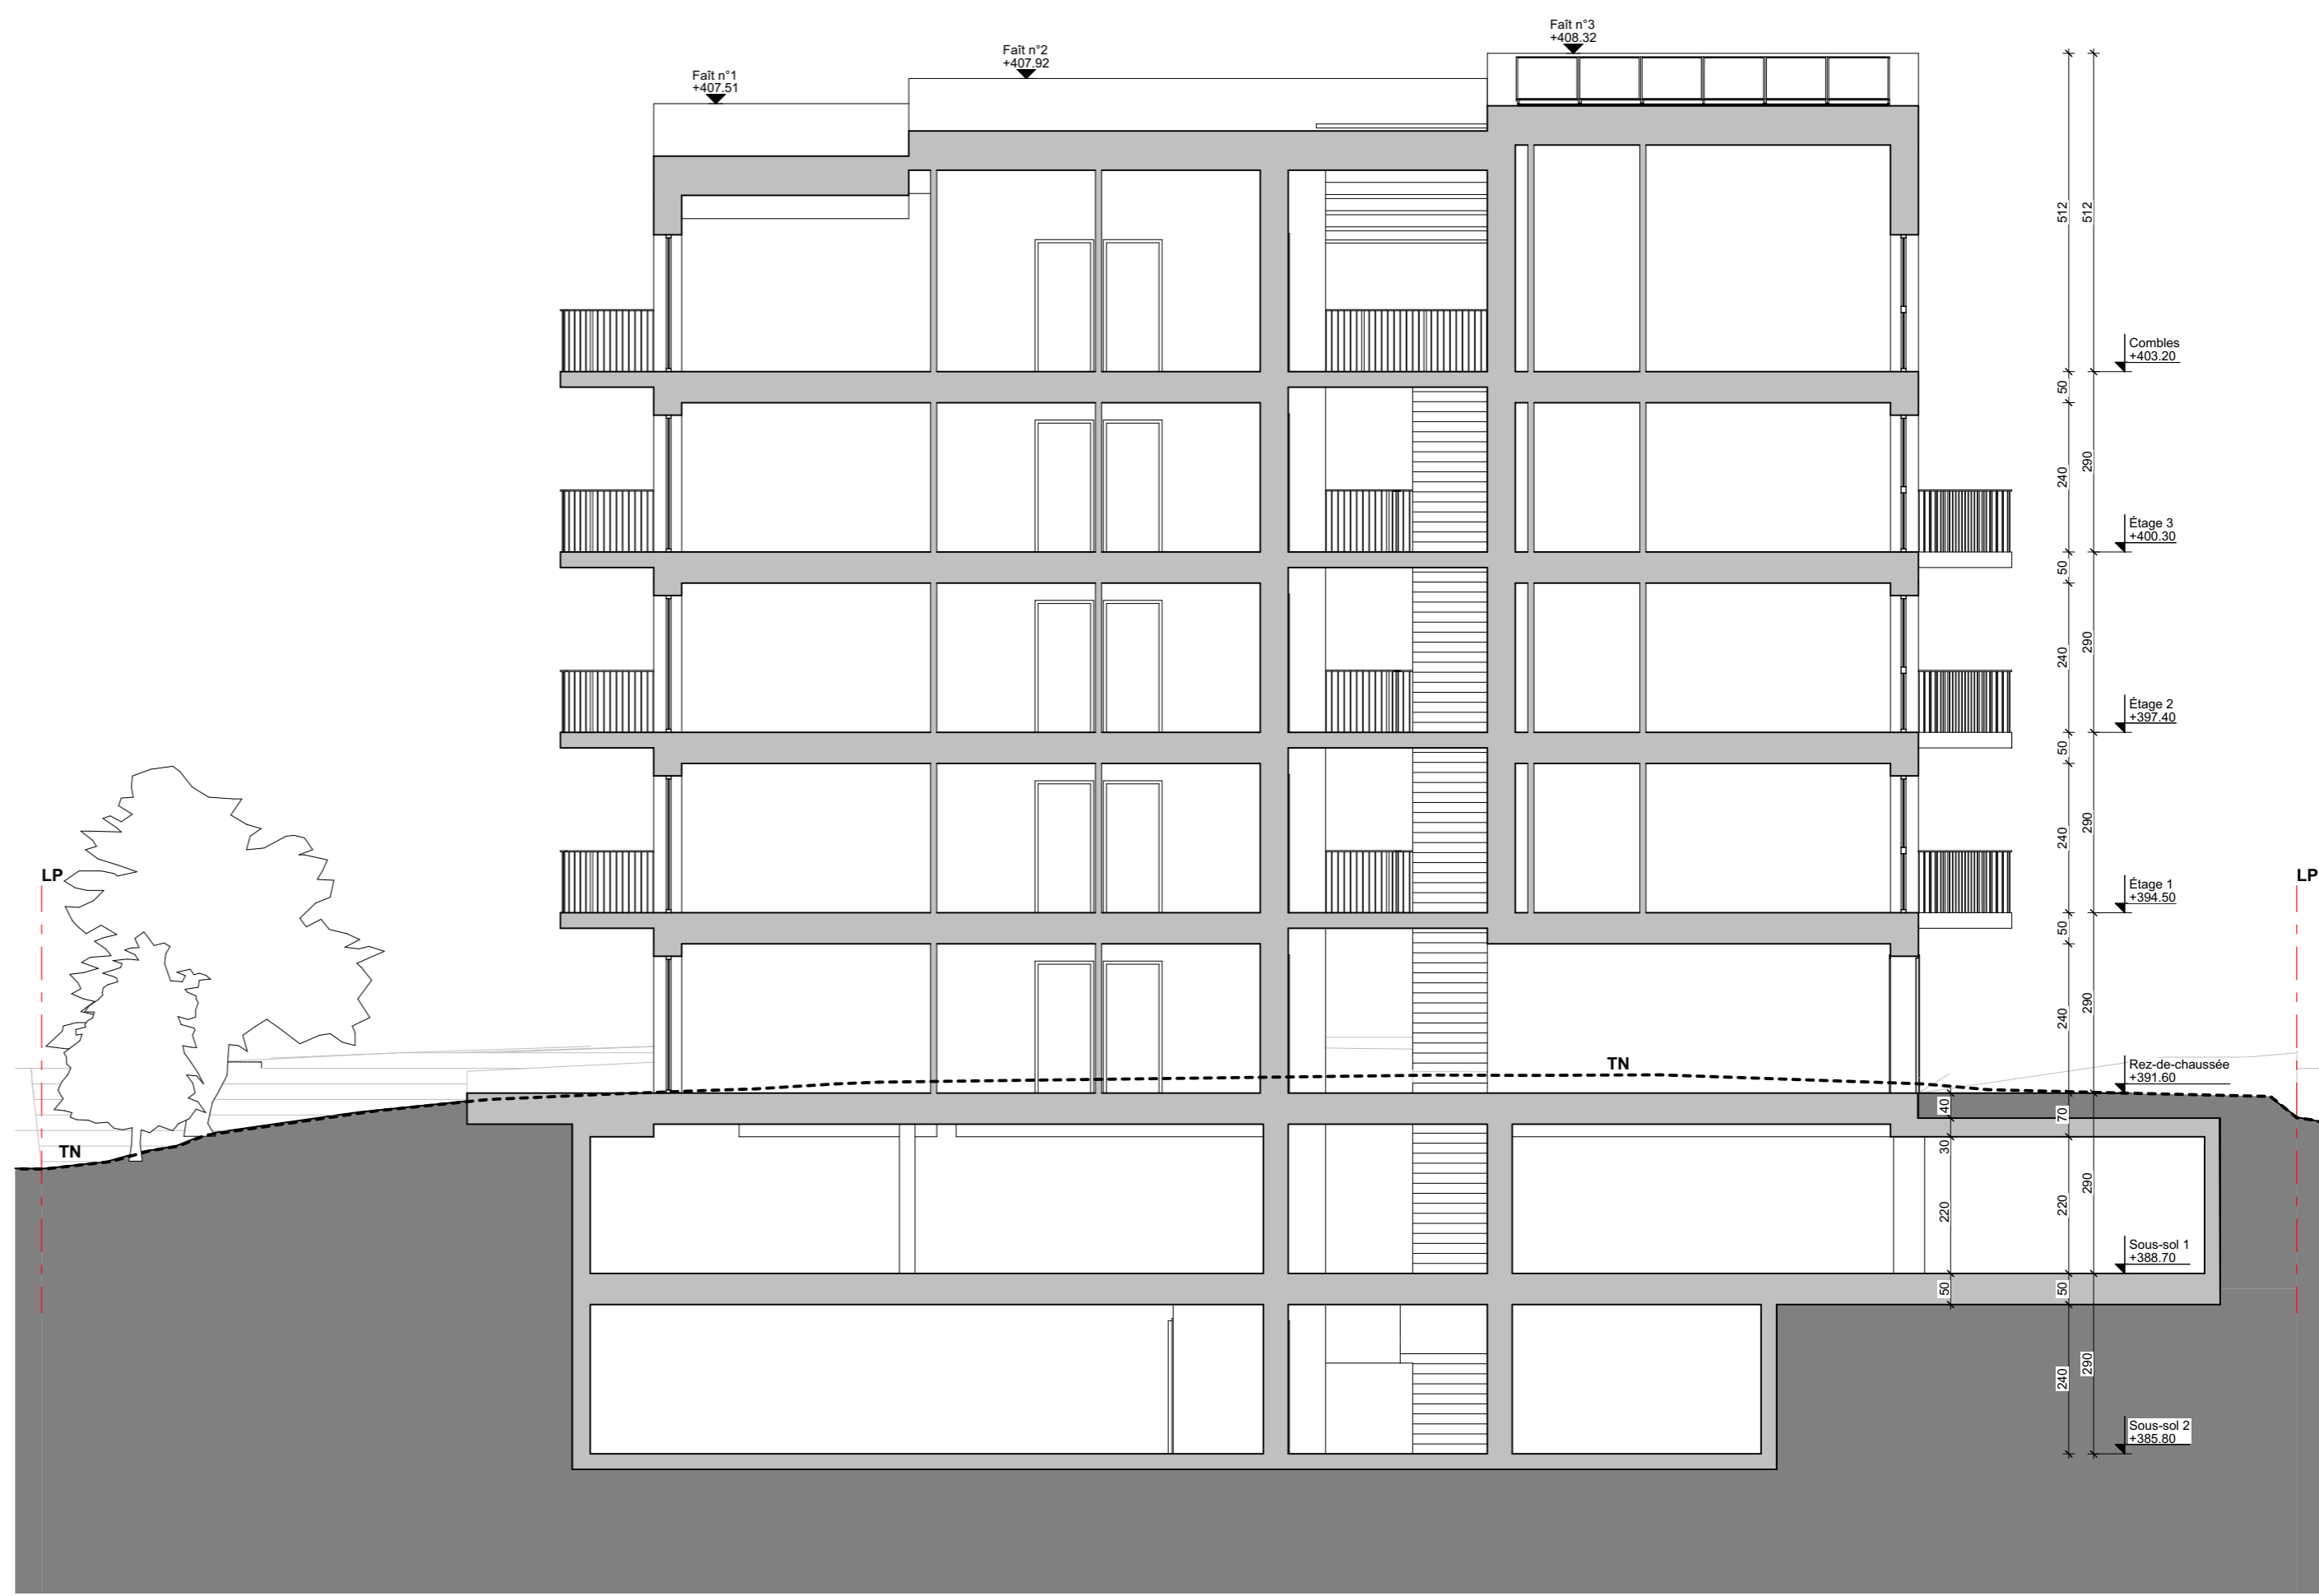


Coupe AA'



Coupe BB'

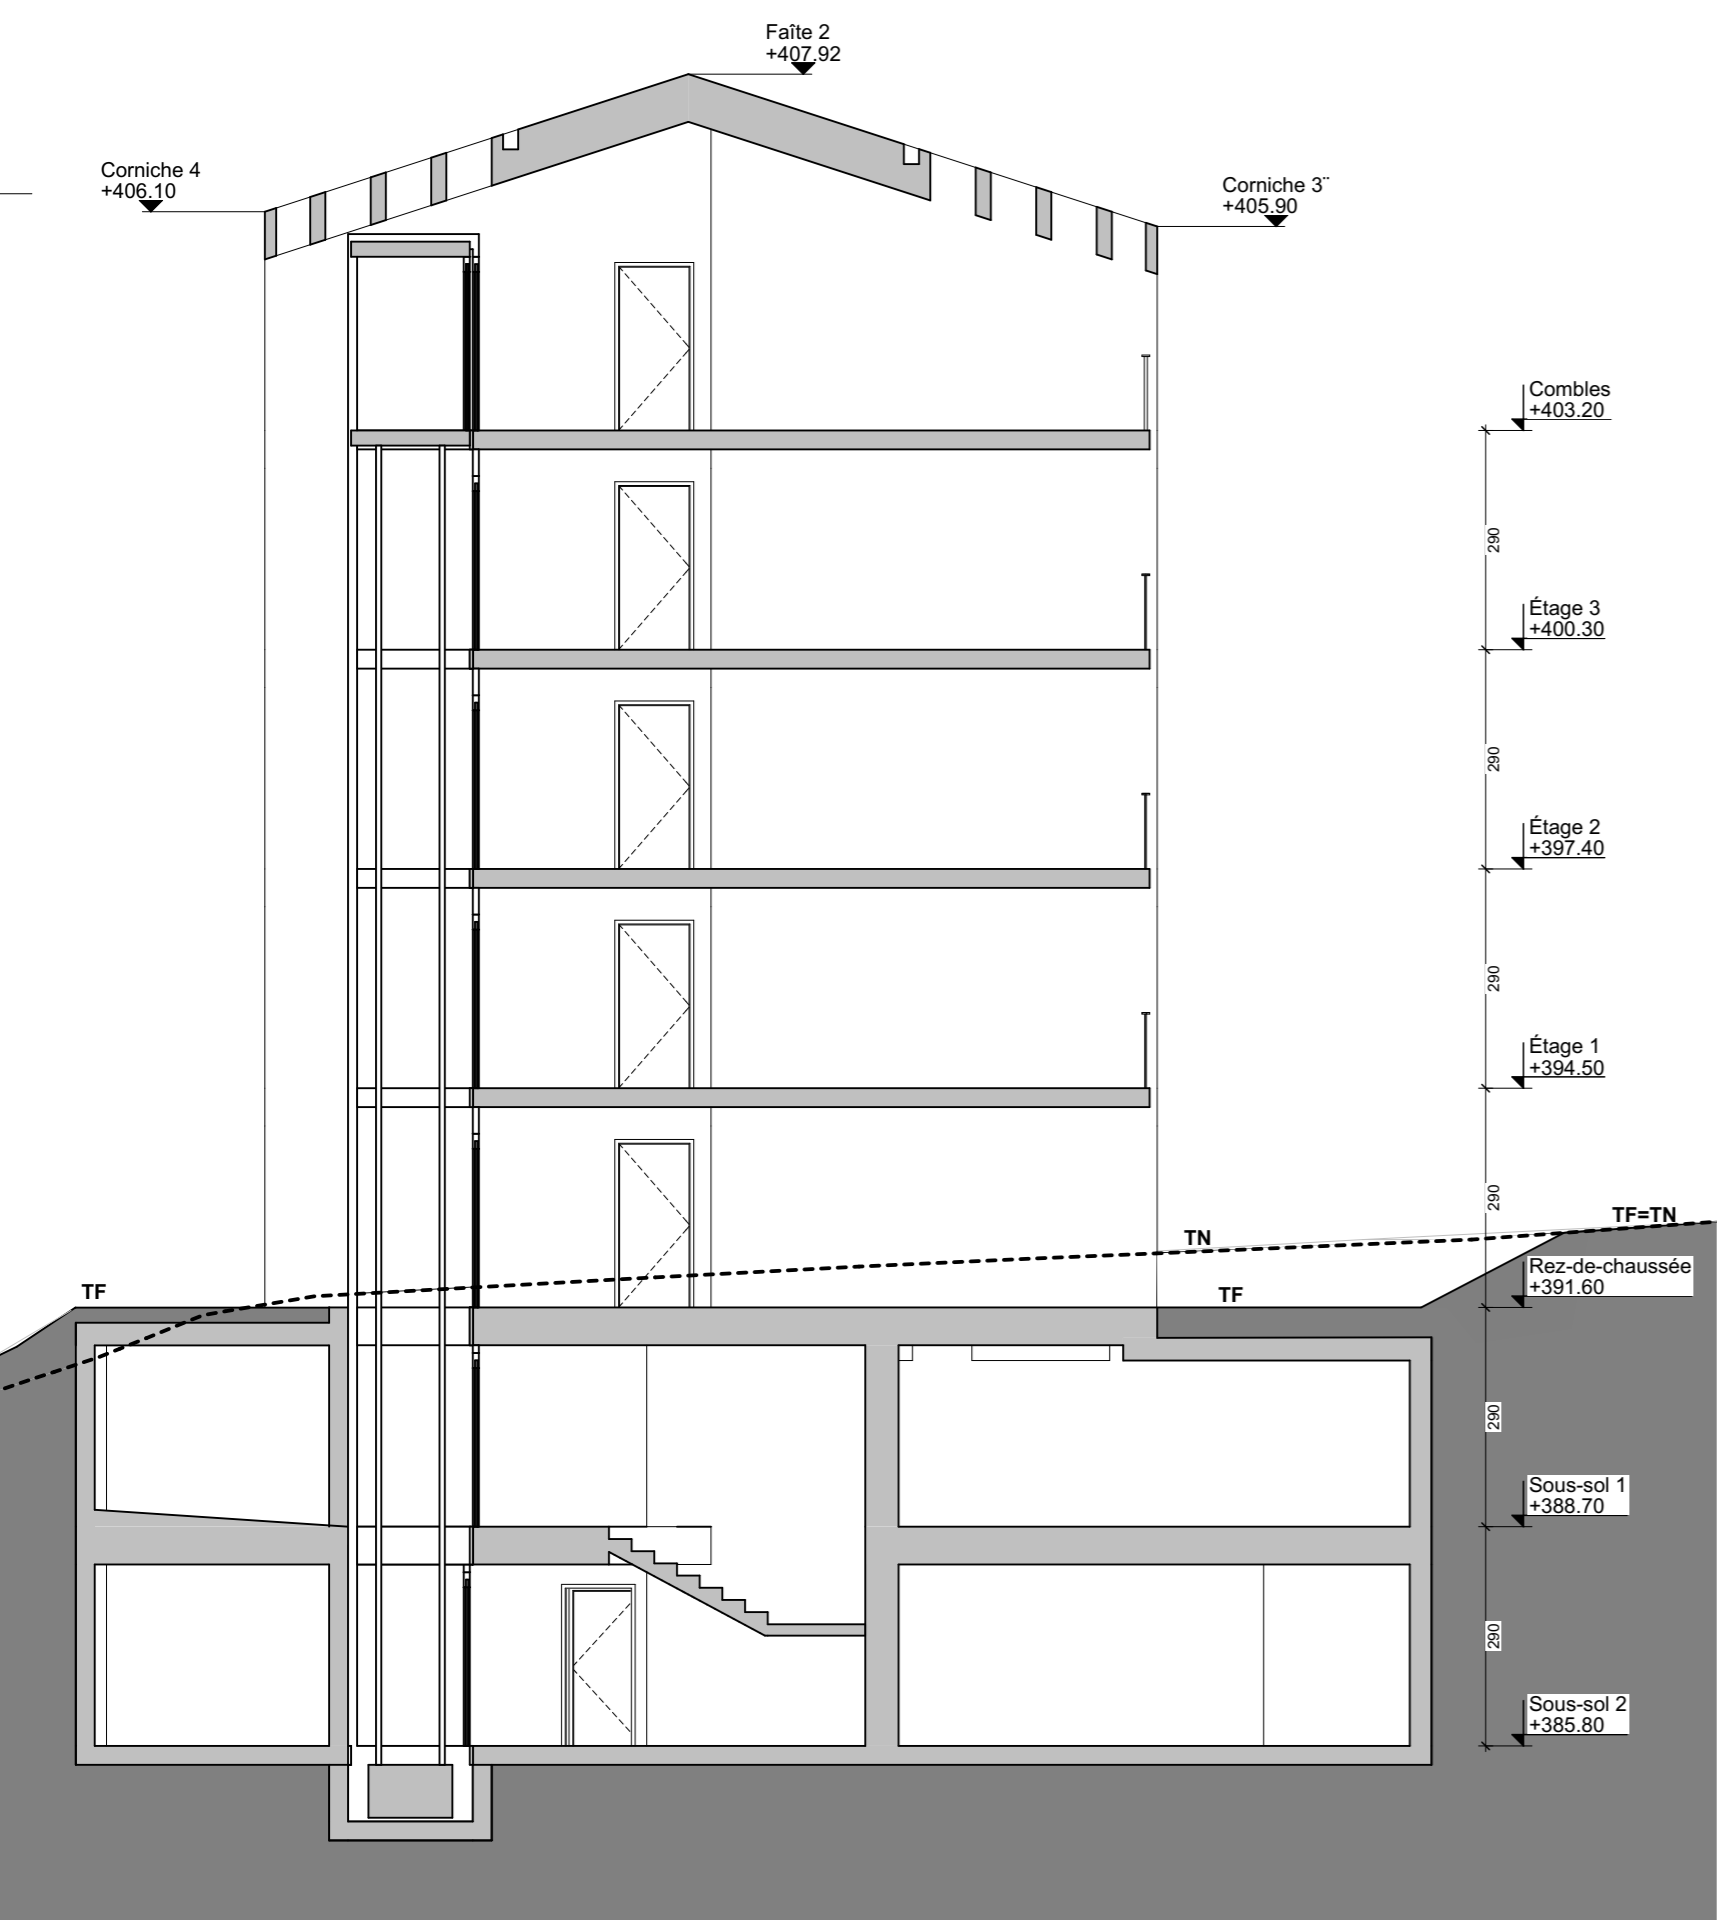

Coupe DD' / Façade Nord Aile Sud

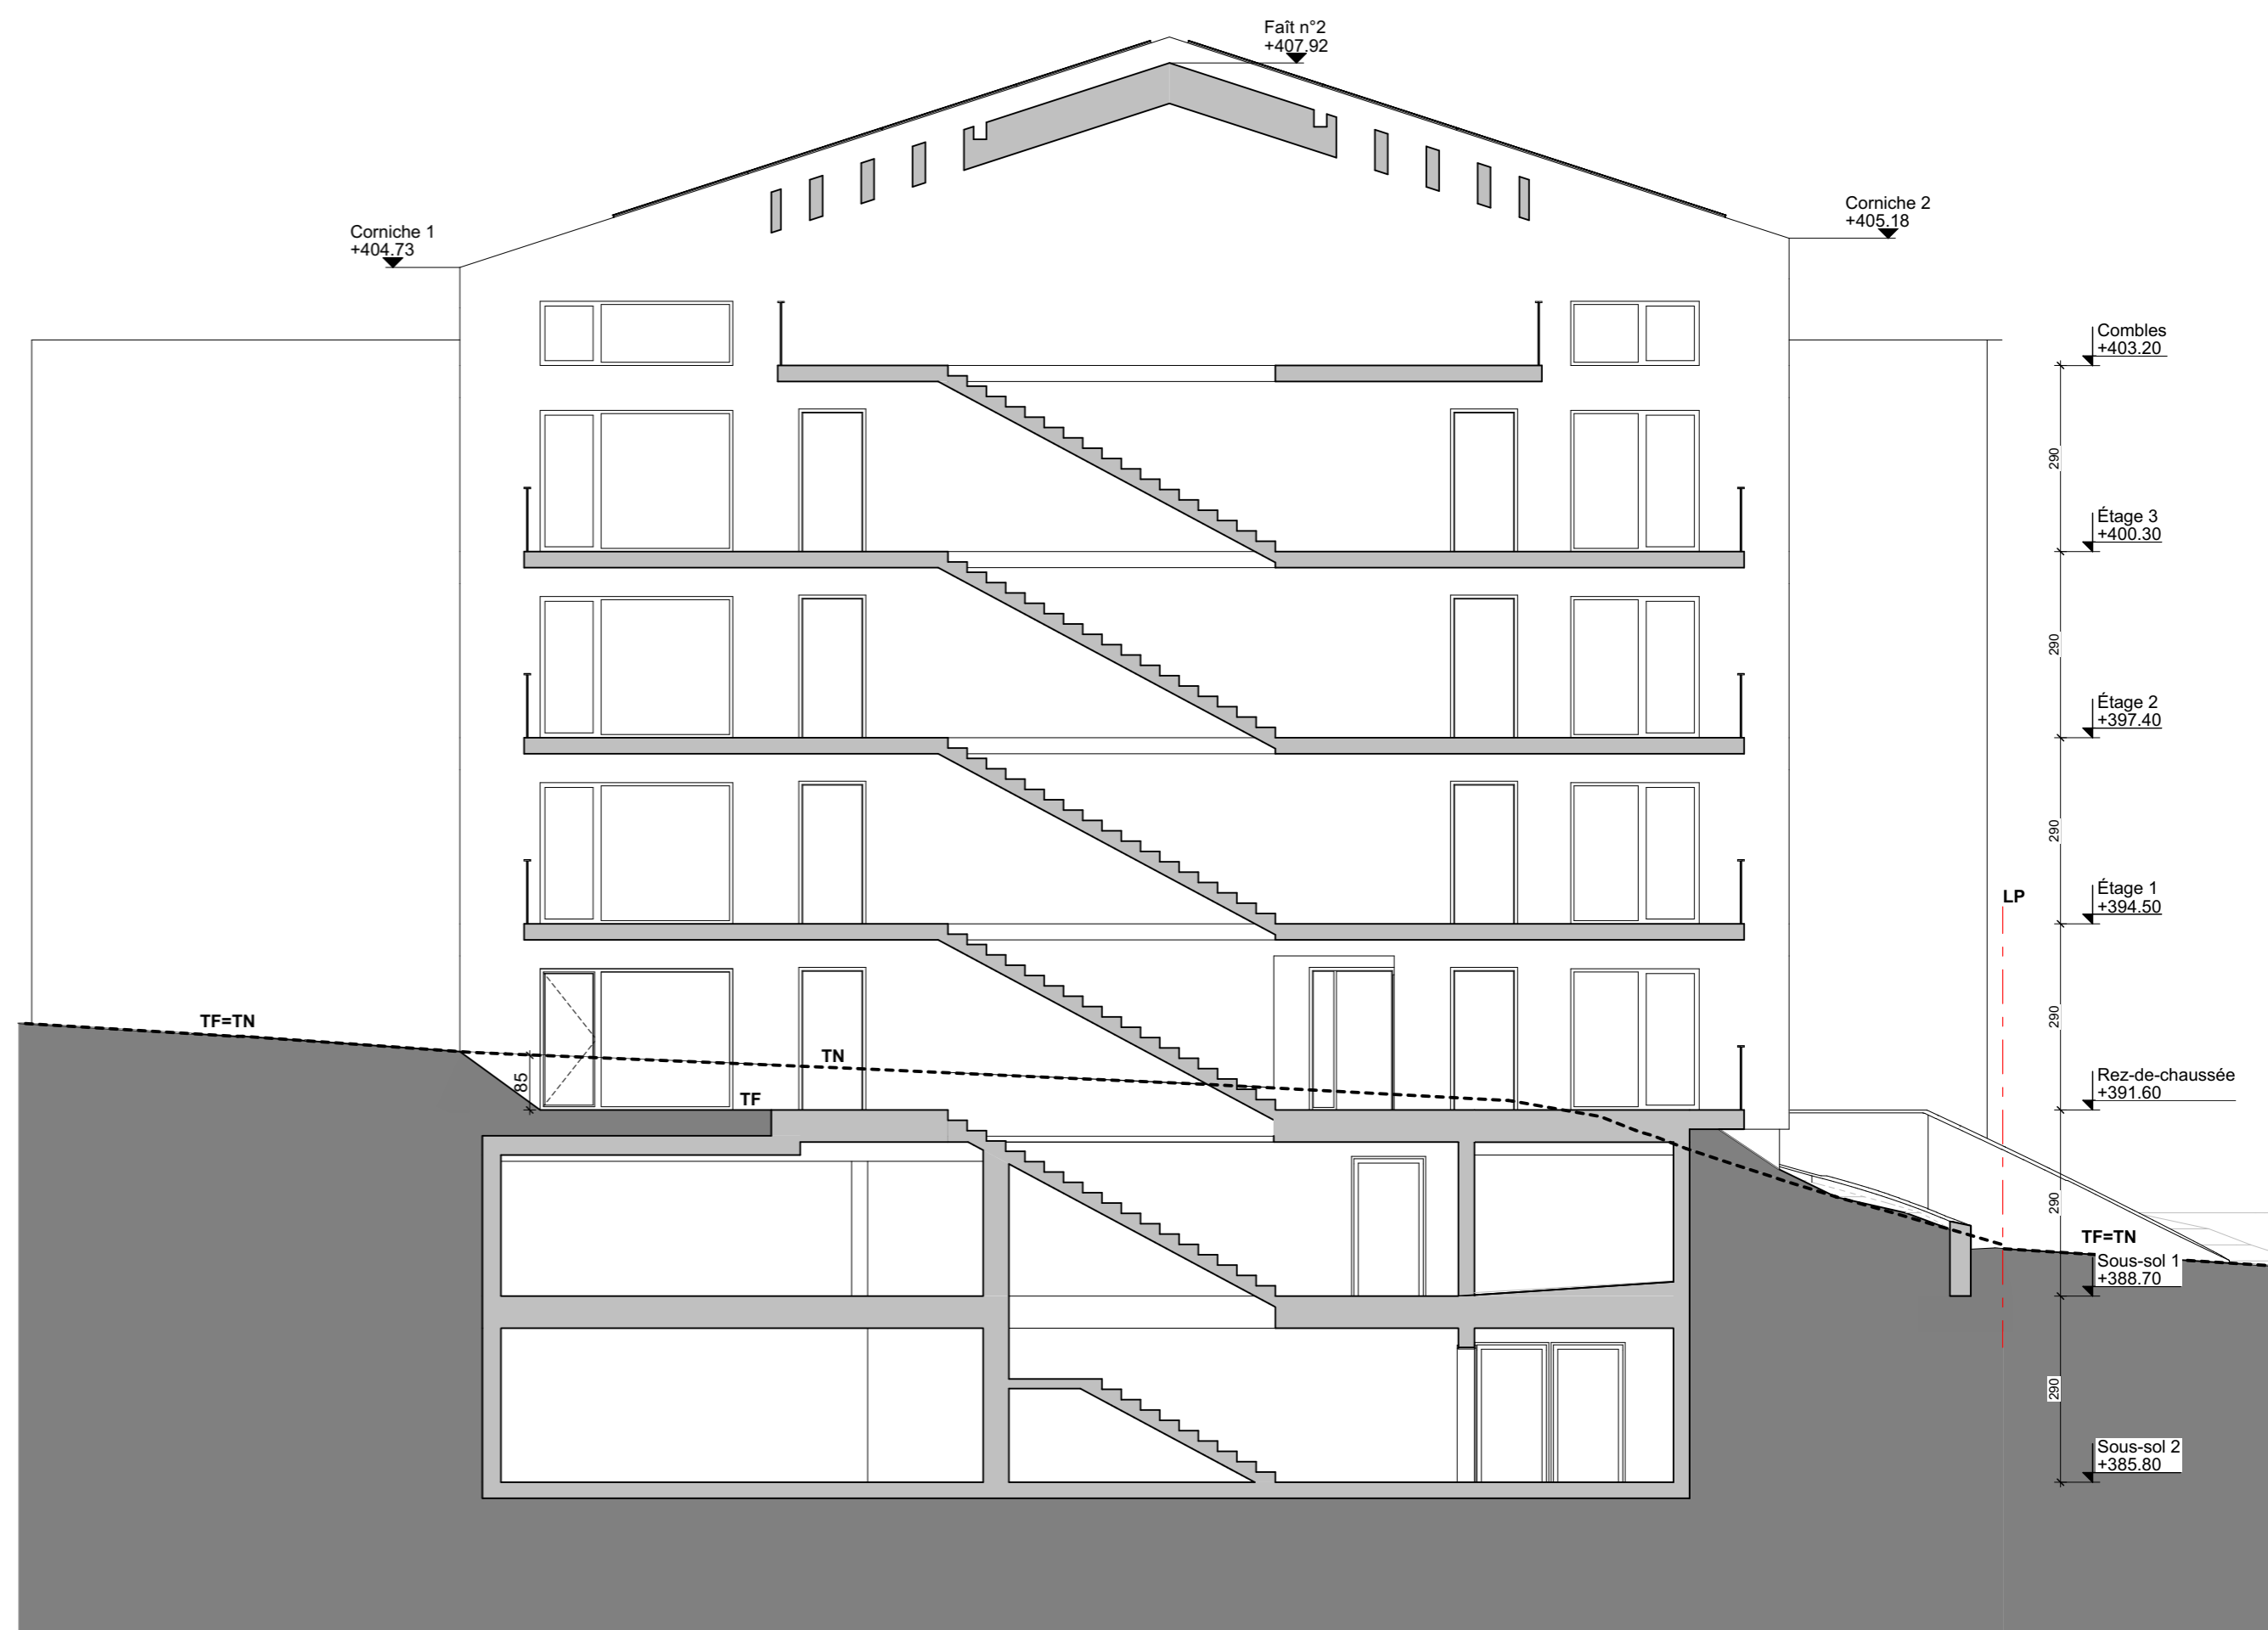

Coupe CC'