

Maitre de l'ouvrage : KEYSIGN SA

**0110\_DEN "Denges, Parcelle 247"**

Construction d'un bâtiment de logements et garage souterrain  
Route du Lac 25 - 1026 - Denges - (VD) / Parcelle 247

Demande de permis de construire (P)N° CAMAC : 196904

Abri PC - sous-sol -2, Coupe 3, Coupe EE', Coupe 2

---

Plan N°A33.PL.050.PC


Modifications précédentes en date du :  
**INDICE : D**

Echelle : 1:50	Modifications	Modifs Places visiteurs, sous-sol -1 & -2, abri PC, places vélos
Date : 24.05.22		
Dessinateur : SC		
Référence :		


*David Weibel Architects*

**Weibel Architectes SA**  
Boulevard Helvétique 30 1207 Genève  
Tel: 022 320 41 60 E-mail: info@davidweibel.ch


Promettant-acquéreur : KEYSIGN SA  
Bureau : WEIBEL ARCHITECTES SA  
Architecte : M. David WEIBEL

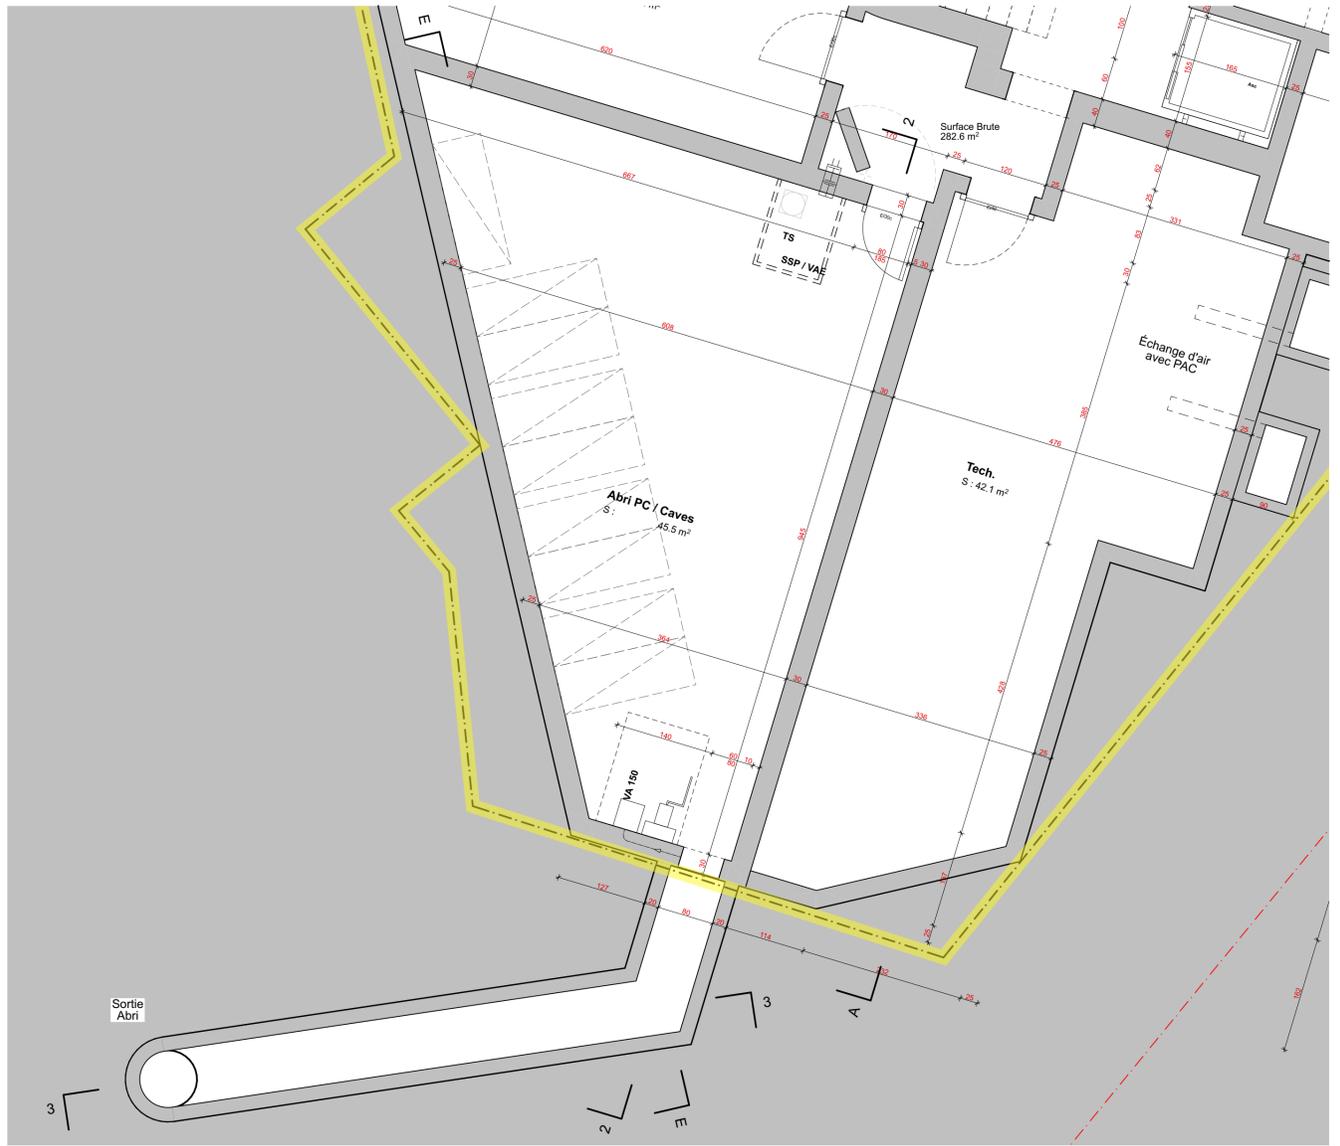
Sous-sol R-2

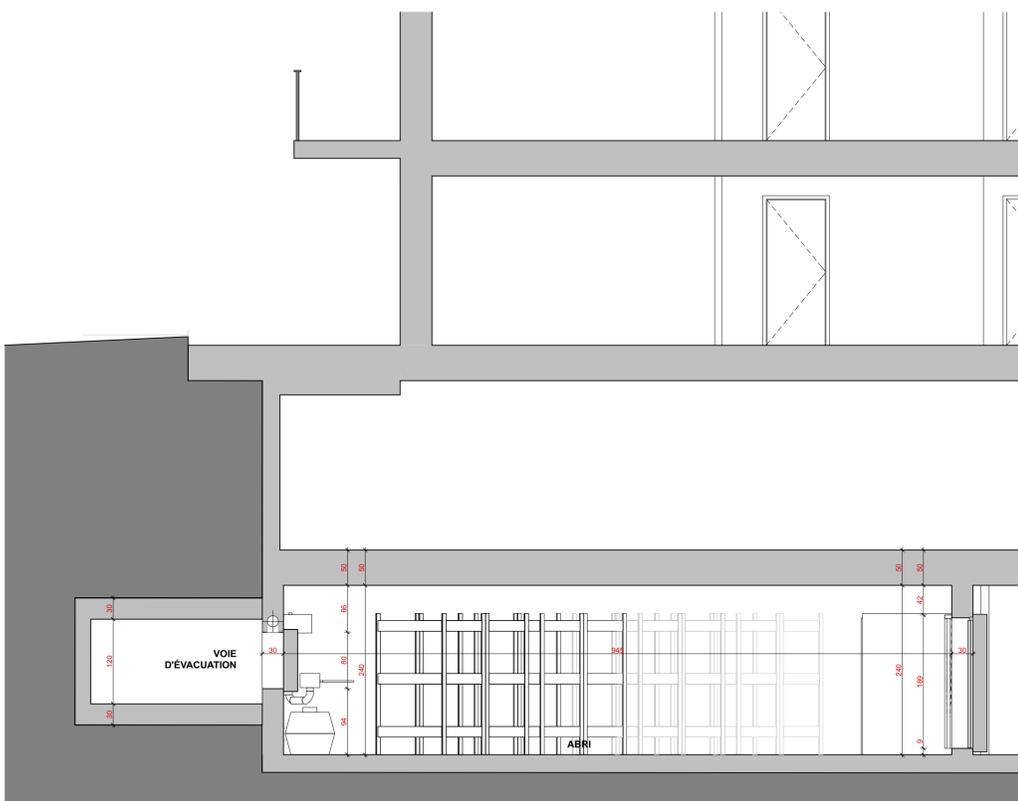

Coupe 2

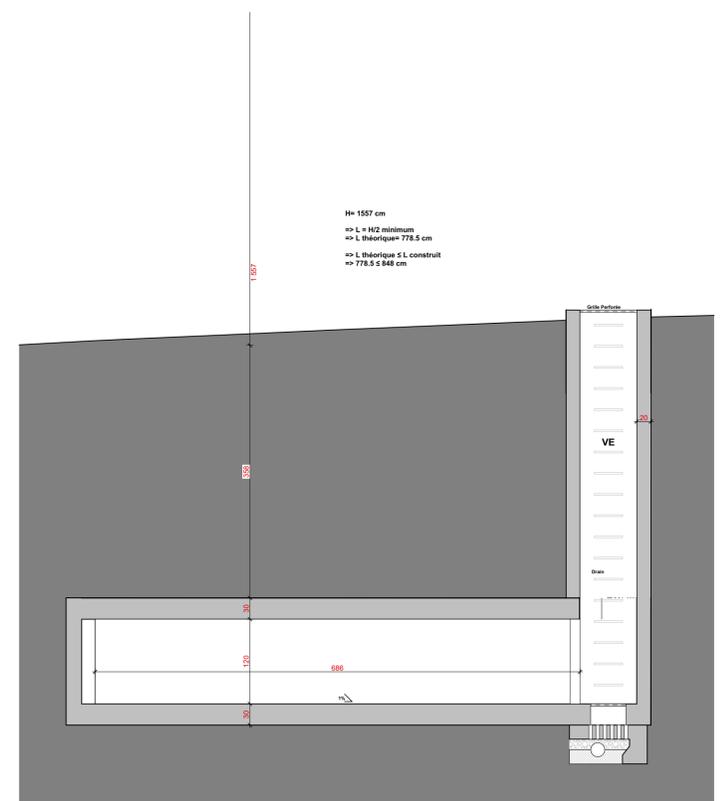

Coupe 3

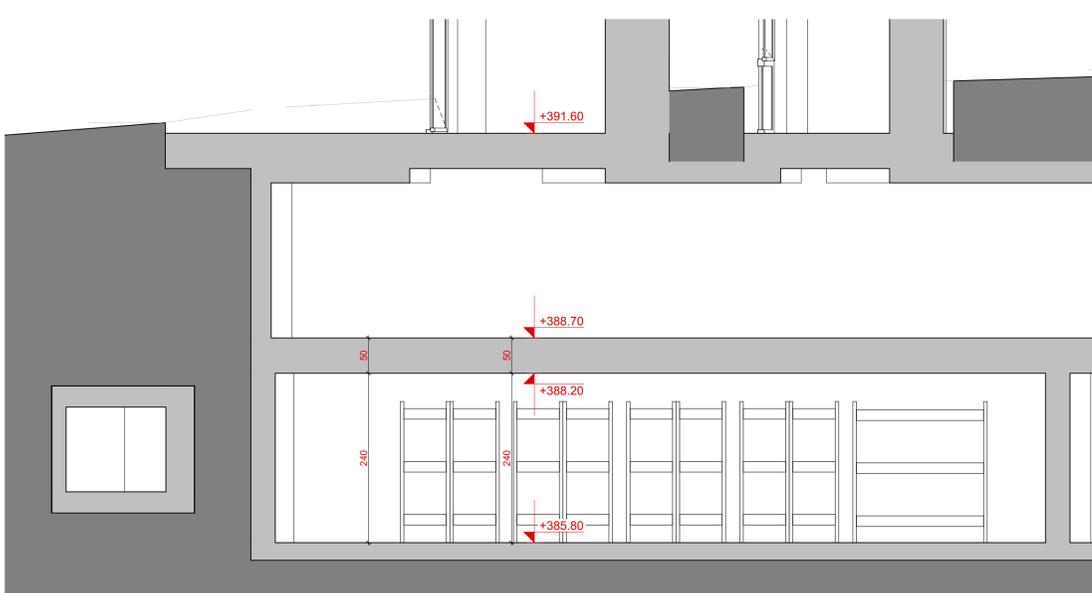

Coupe E