



Servitude 2009/1258 ID 2009/633

Sous-sol

Limite de propriété

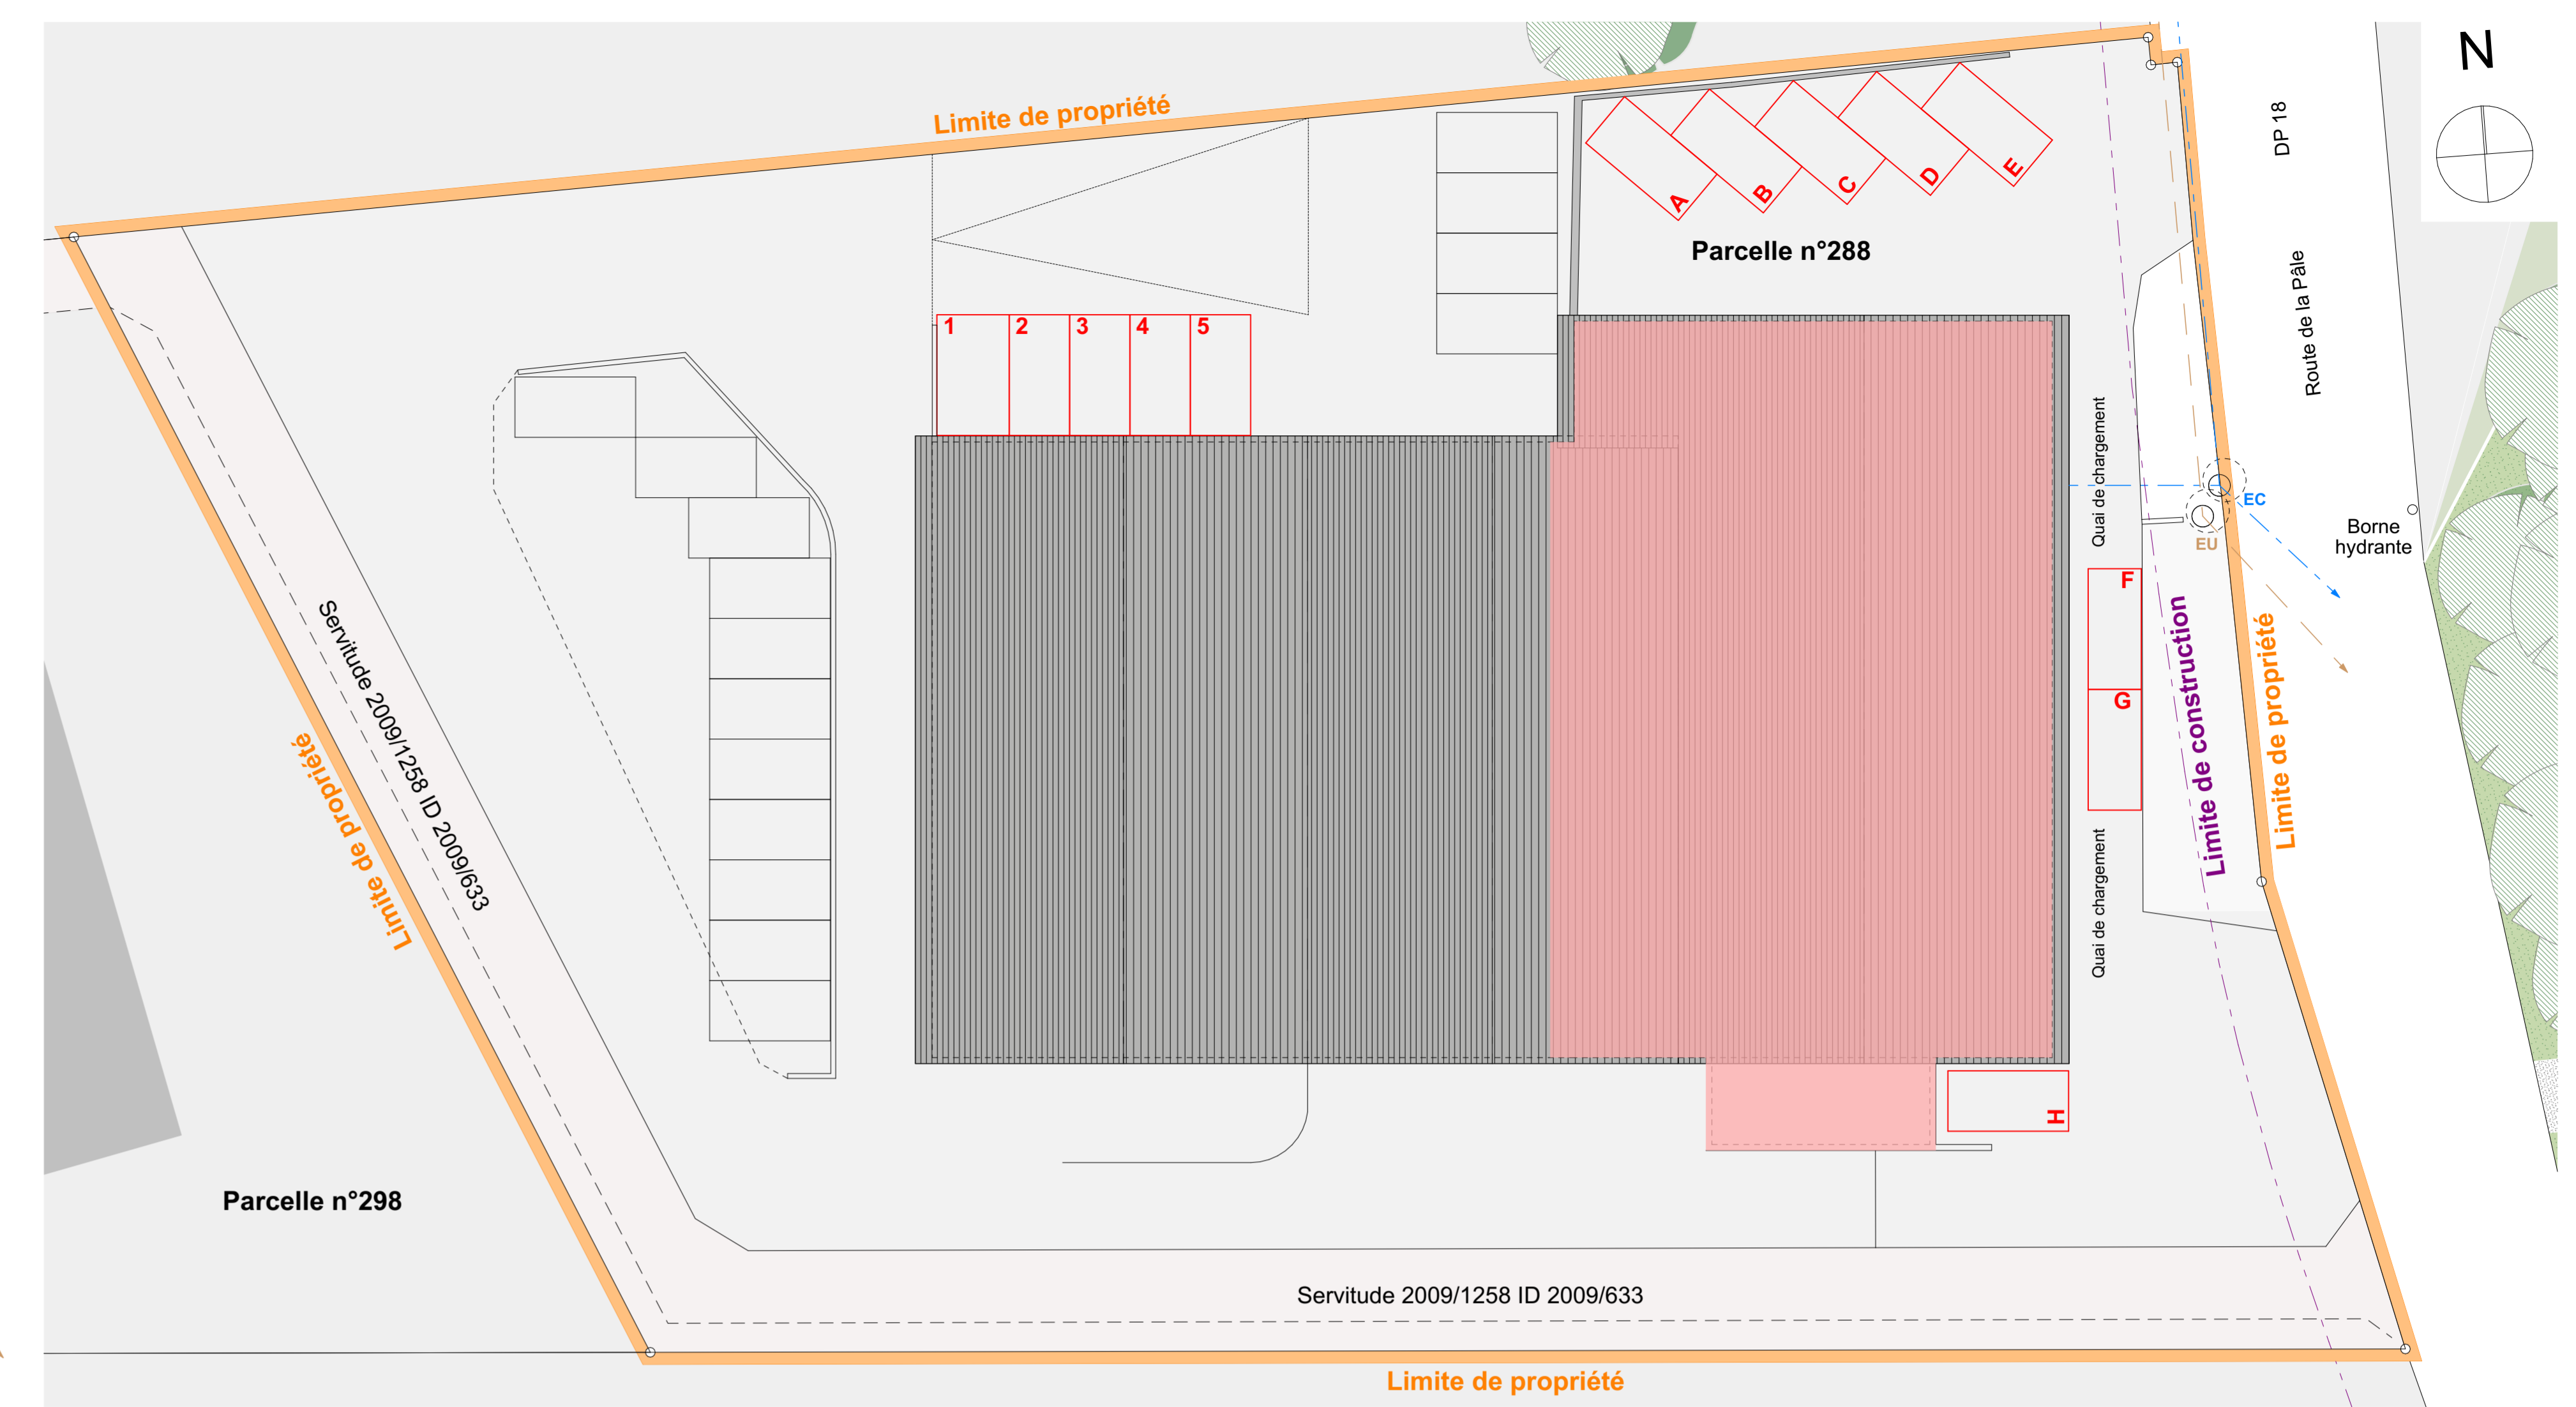

Aménagements extérieurs / Échelle : 1:200

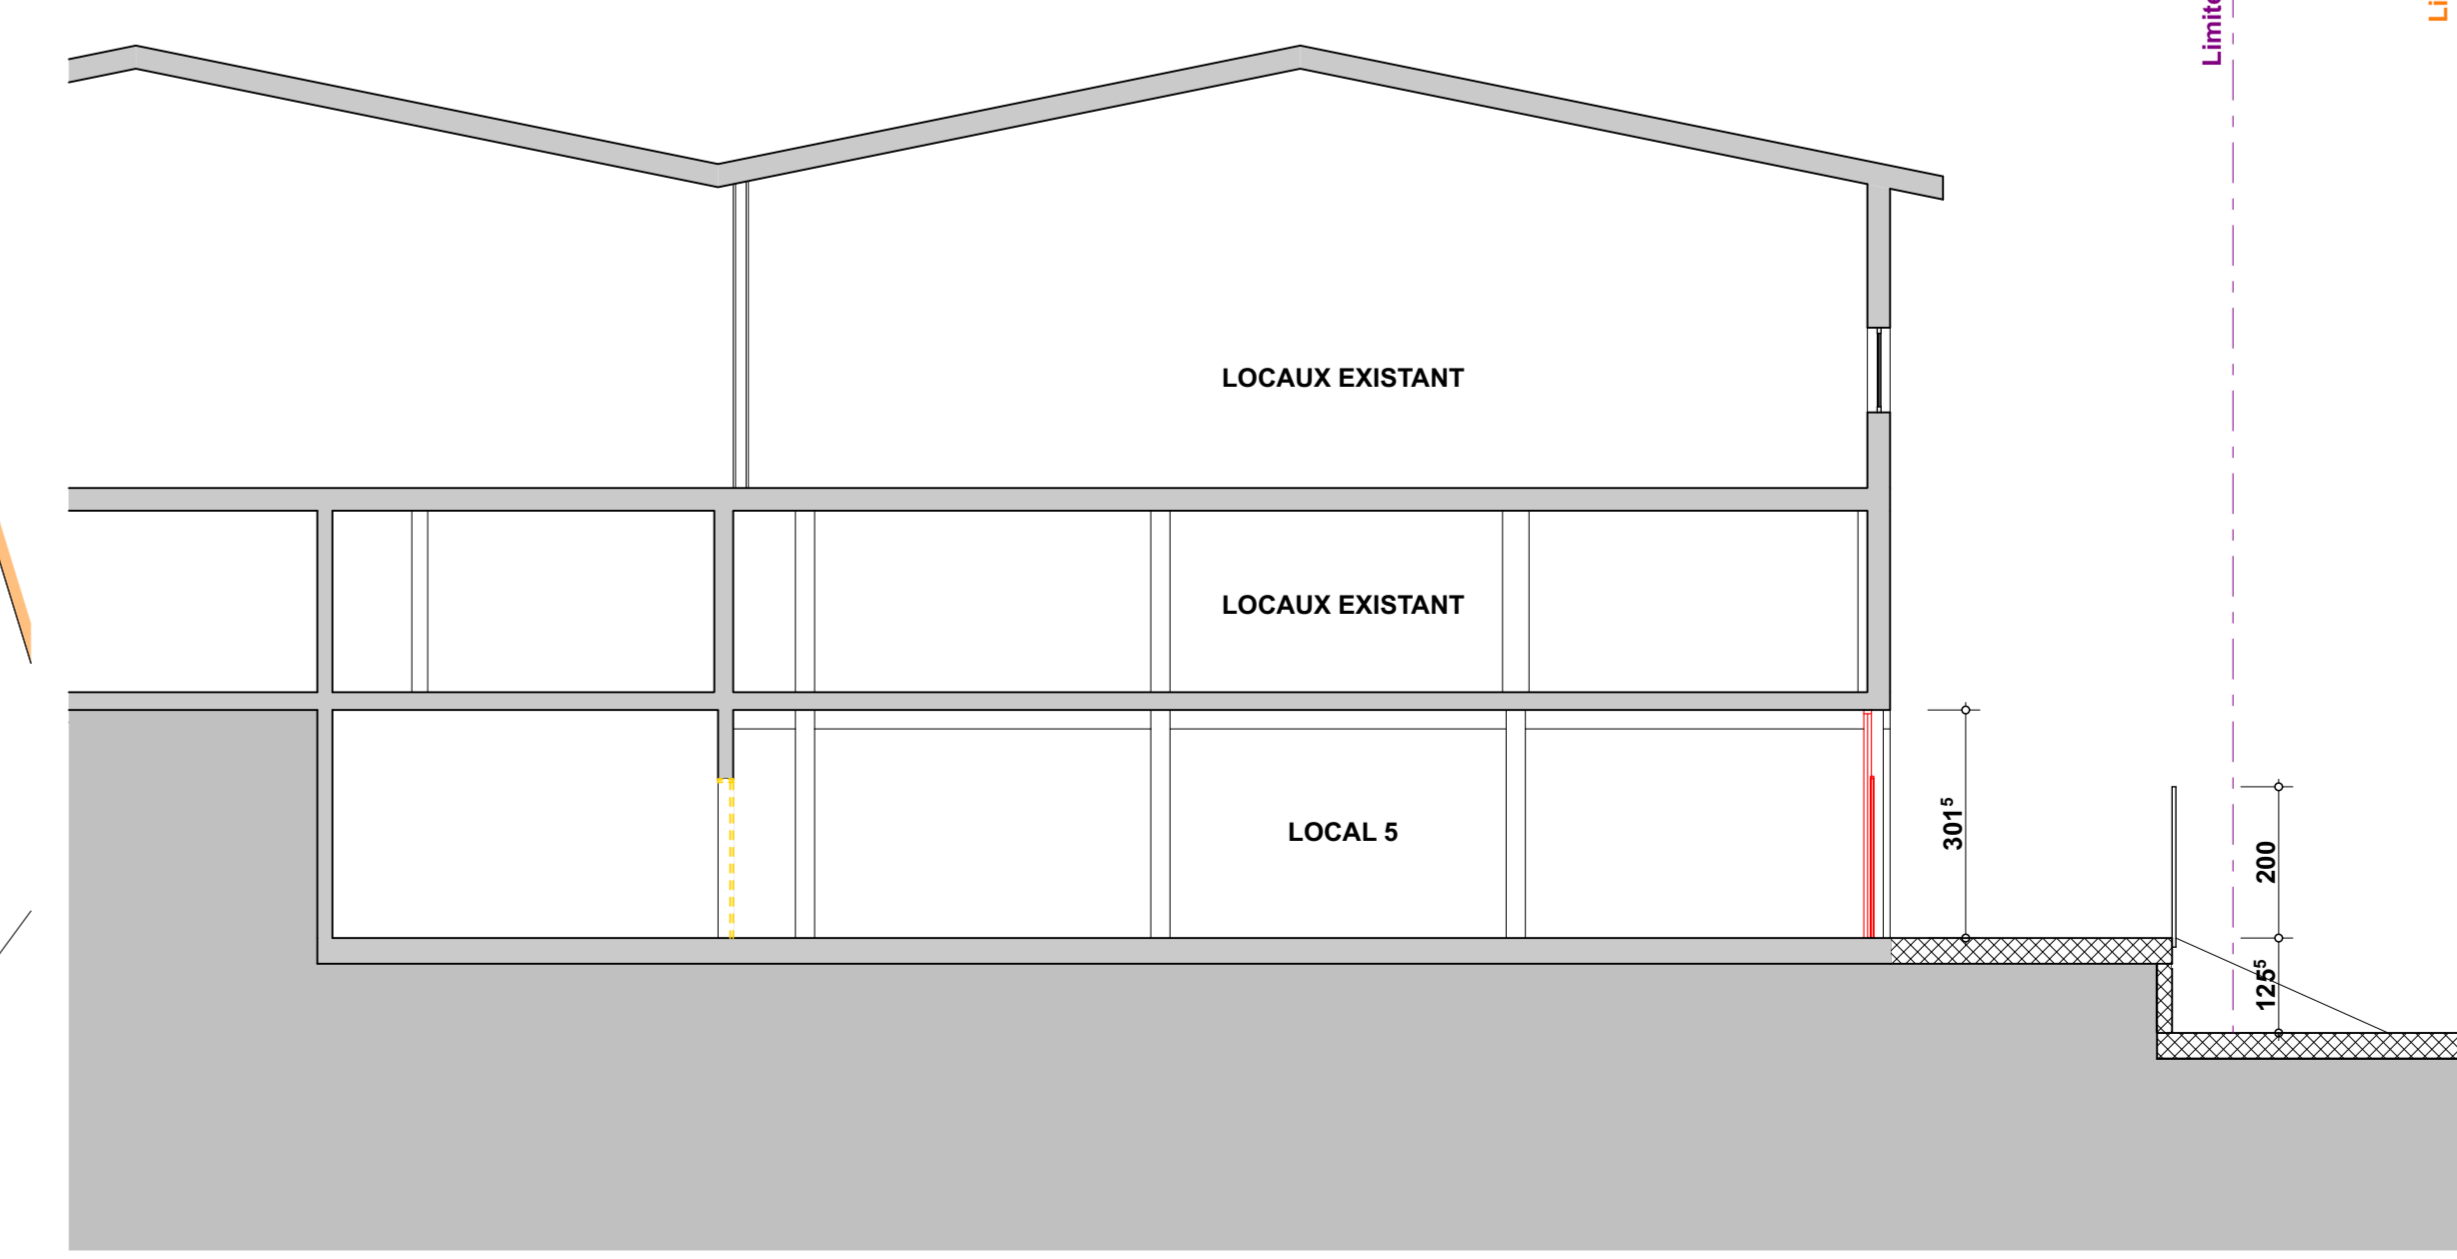

Coupe A-A

PROPRIETAIRES : .....

ARCHITECTE : .....

Légendes :

- Existant
- À construire
- À démolir

**archespaces sarl**  
anne et paul-louis tardin architectes reg.

case postale 13 1000 lausanne 12 chemin du ravin 12 bis téléphone 021 728 73 88

<b>Commune de Denges 1026 - 18, Route de la Pâle Propriété de M. Rosat &amp; JOWO Immobilier SA</b>	<b>Sous-sol, coupe A-A &amp; aménag. extérieurs</b>	<b>RST 300</b>
<b>ENQUÊTE</b>	Date : 21.01.2022 Dessin : MR Modif. : 09.06.2022 AB	Echelle(s) : 1:100, 1:200 Format : 116 x 60cm
<small>Plan conçu et élaboré par Archespaces Sarl - Reproduction interdite (LCD art. 50 &amp; 23)</small>		