

Commune de Denges

Situation : Route de la Pâle 18
 Echelle : 1:500
 Mensuration : numérique

Coord. moyenne : © 2'531'190 / 1'152'130
 Altitude moyenne : 389 m
 Dossier technique : 116925.003 / LGA-FB

Propriétaires : PPE 288 -1 à 288-9 : ROSAT Patrick
 PPE 288 - 10 : JOWO Immobilier SA

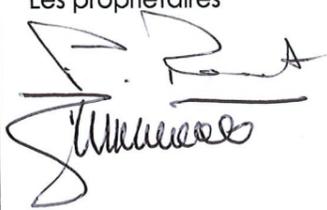
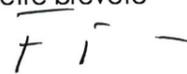
Parcelle n°: 288	Bâtiment industriel n° 300	1'273 m ²
	Jardin	2'748 m ²
		4'021 m ²

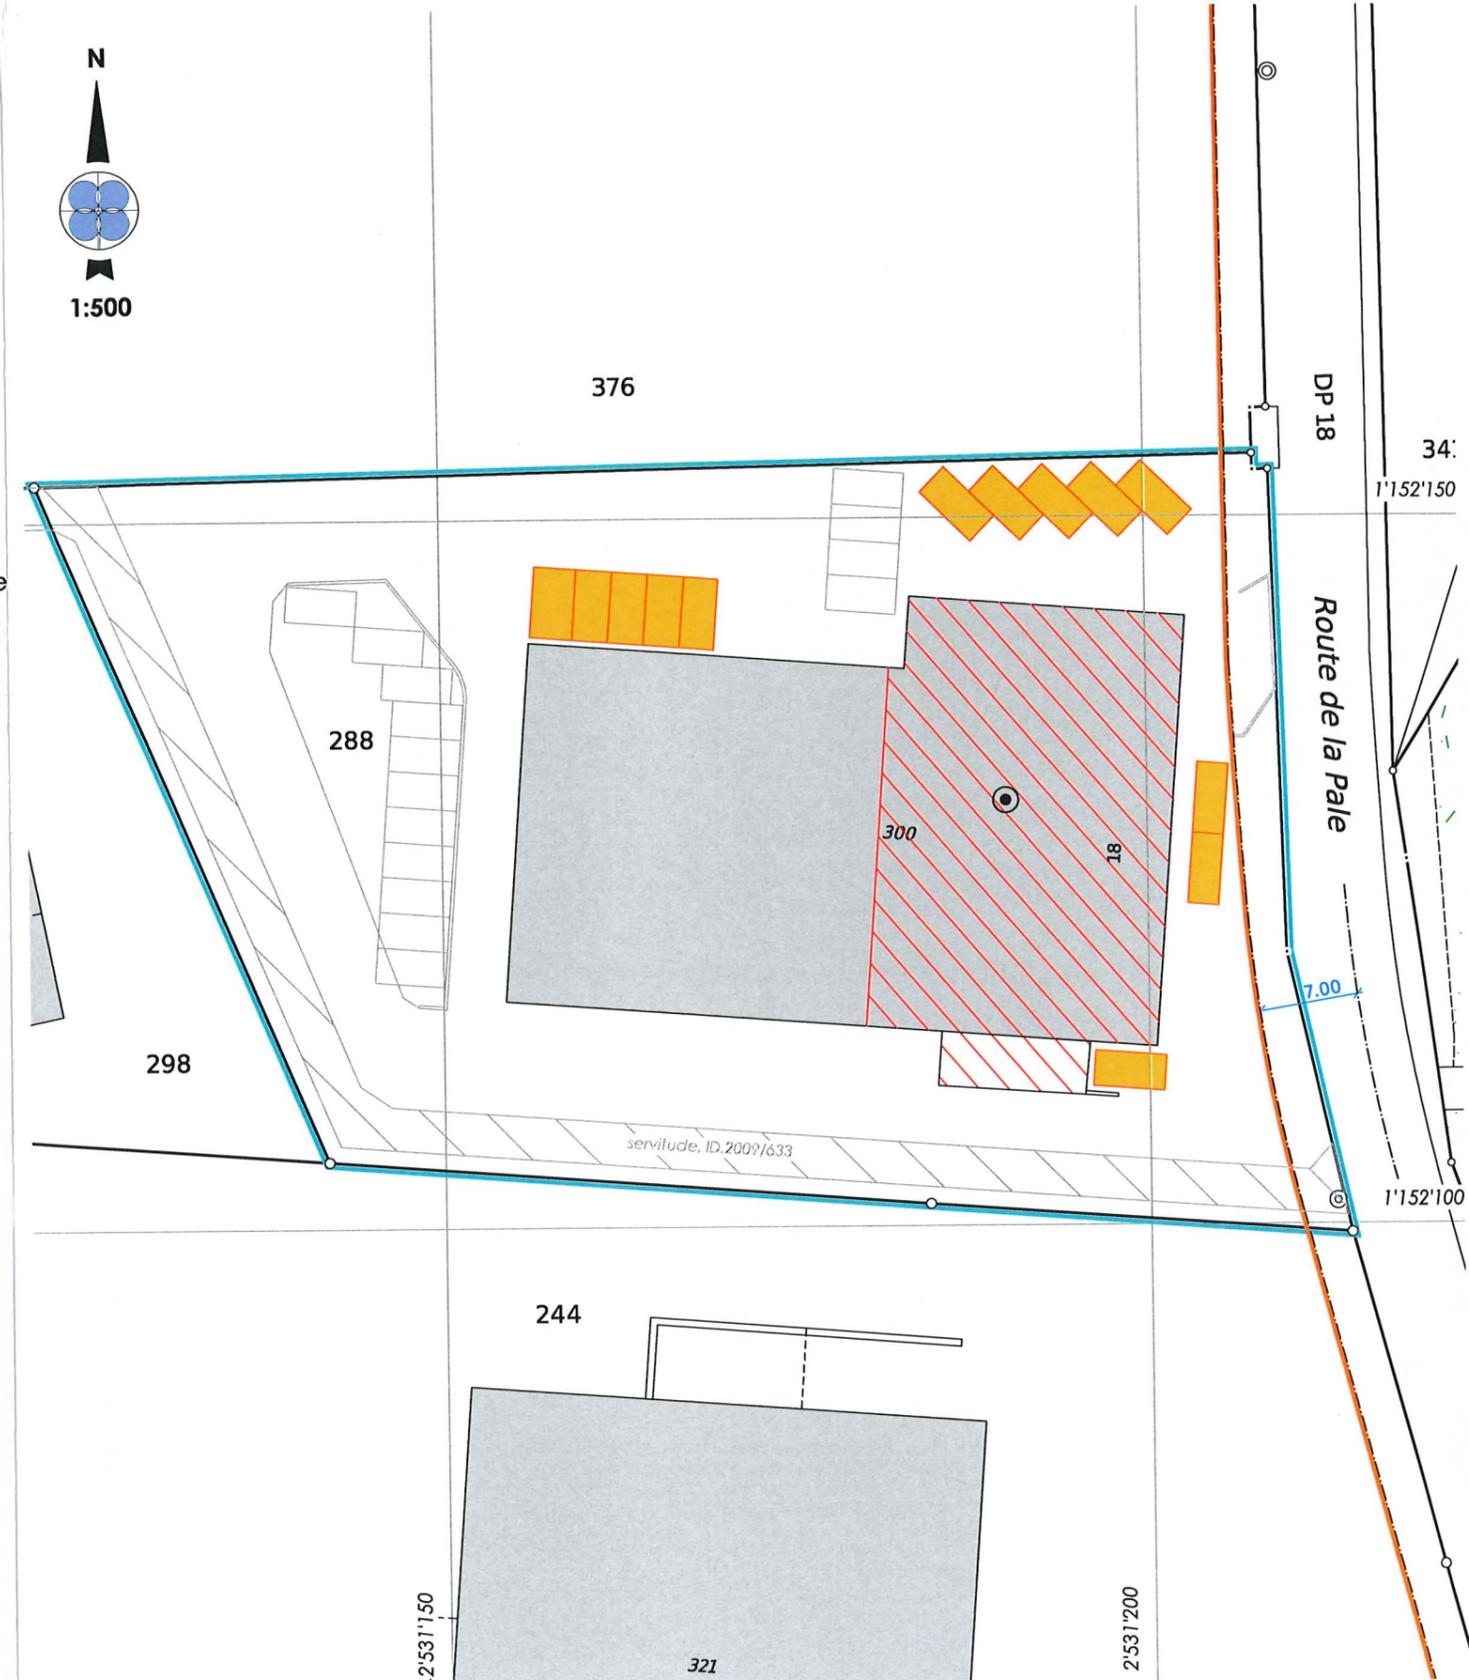
Affectation : zone d'activités / PAC de la Venoge 284, périmètre 3, les Vallées de la Venoge
 Limite des constructions au DP : selon art. 36 de la loi sur les routes
 Recensement architectural : --
 Degré de sensibilité au bruit : III
 Secteur de protection des eaux : ÜB
 Mention : 2021/5745, ID. 2021/3785 (Gages sur les parts)

Plan de situation dressé pour demande d'autorisation :

Transformation des locaux artisanaux et création de treize places de parc.

La réalisation du projet n'implique pas une mise à jour du plan RF

Sceau de la Municipalité	Les propriétaires  Morges, le 8 juin 2022 Le géomètre breveté F. Bovay 
--------------------------	---



Servitudes existantes	
2009/1258	CD Passage à pied et pour tous véhicules, ID 2009/633 (figurée)
2021/5746	C Usage de place et places de parc, ID. 2021/3788 (concernée)
2021/5746	C Usage de place et places de parc, ID. 2021/3789 (concernée)

Propriétaires voisins	
244	SOLUFONDS SA
298	ROSAT Patrick
376	DURAMA SA

Légende	
	Places de parc
	Transformations intérieures