


Eau superficielle: Infiltrée directement dans le terrain

Surface imperméable: -avant travaux: 265 m² (23%)
-après travaux: 392 m² (34%)

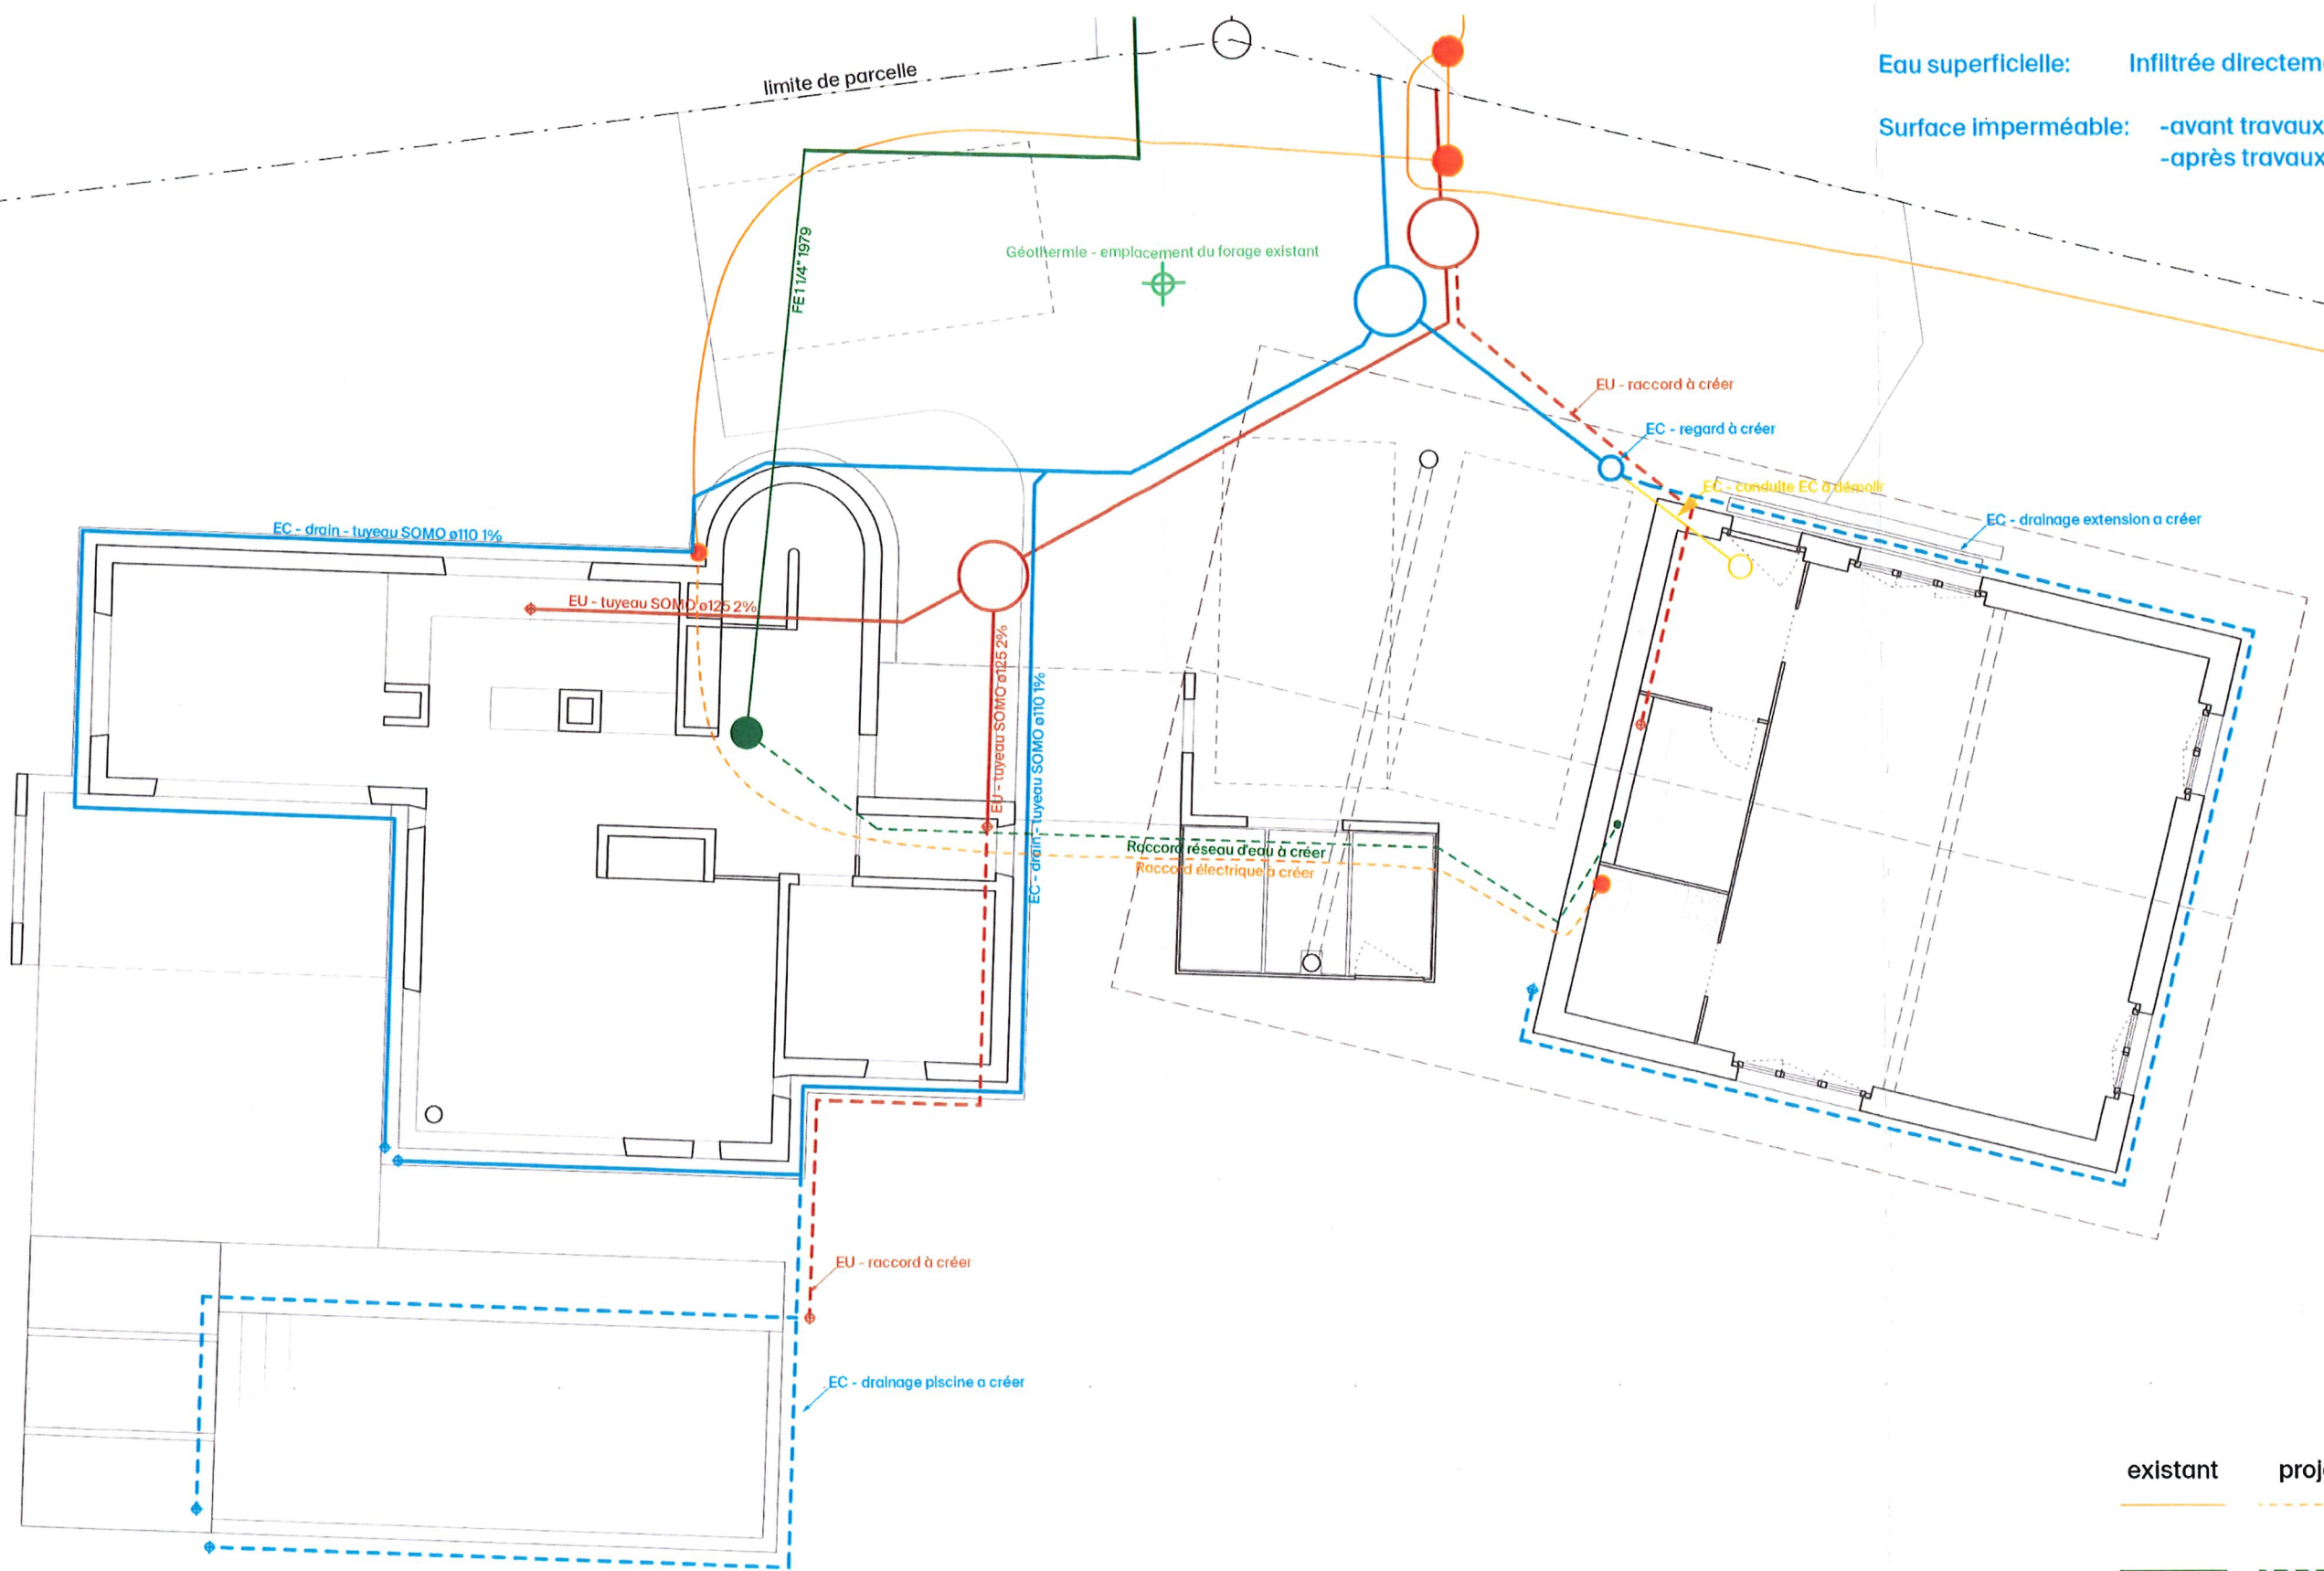

existant	projet	
		électricité
		eau (aduction)
		eau claire
		eau usée

2003 Denges

Chemin de Monteiron 5, 1026 Denges

ARCHITECTE	LIEU	↑ DATE
biolley pollini architectes avenue de France 80 1004 Lausanne mail@biolleypollini.ch +41 21 624 43 21	Lausanne	Le vendredi, 15.07.2022

Maîtres d'ouvrage	LIEU	DATE
Cléo et Yan Borboën Chemin du Monteiron 5 1026 Denges cleo@fit-n-zen.ch +41 (0)76 569 75 53	Lausanne	Le vendredi, 15.07.2022

TITRE	ECHELLE	NORD
Plans des canalisations + Gestion de l'eau superficielle V2	1/100 - A3	↑
PHASE	DATE	AUTEUR
Demande d'autorisation	13.07.2022	bis

biolley
pollini
architectes