


Coupe Piscine

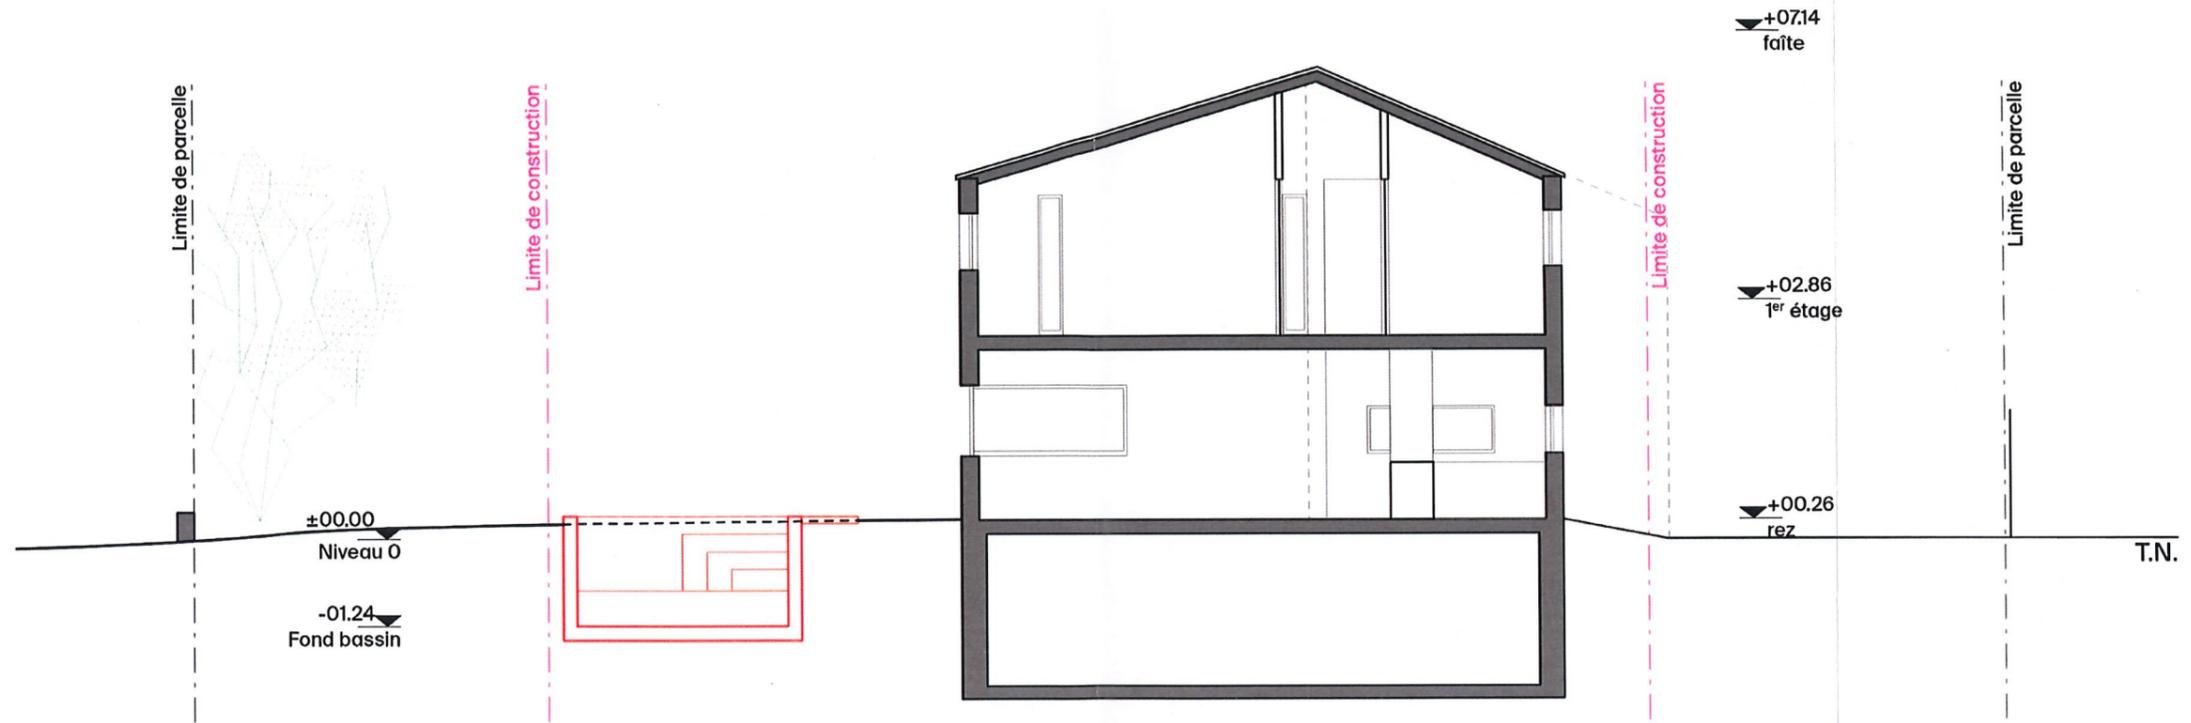

**2003** Denges

Chemin de Monteiron 5, 1026 Denges

ARCHITECTE	LIEU	DATE	Maîtres d'ouvrage	LIEU	DATE	TITRE	ECHELLE	NORD
biolley pollini architectes avenue de France 80 1004 Lausanne mail@biolleypollini.ch +41 21 624 43 21	Lausanne	Le vendredi, 15.07.2022	Cléo et Yan Borboën Chemin du Monteiron 5 1026 Denges cleo@fit-n-zen.ch +41 (0)76 569 75 53	Lausanne	Le vendredi, 15.07.2022	Coupes piscine	1/100 - A3	
						PHASE	DATE	AUTEUR
						Demande d'autorisation	13.07.2022	bls

*Biolley*

*Cléo Borboën*

biolley  
pollini  
architectes