

Commune de Denges

Situation : Route du Lac 11
 Echelle : 1:500
 Mensuration : numérique

Coord. moyenne : Ⓞ 2'531'100 / 1'152'872
 Altitude moyenne : 400 m
 Dossier technique : 316352.002 / GV-SP

Propriétaires : HUISSOUD Régine et Alain


Parcelle n°: 87	Habitation avec aff. mixte n° 78	254 m ²
	Bâtiment n° 198	62 m ²
	Jardin	96 m ²
		412 m²


Affectation : zone du village
 Limite des constructions au DP : approuvée le 04.09.2006
 Recensement architectural : ECA n° 78, note 4 (enseigne), ECA n° 78, note 4 (habitation)
 ECA n° 198, note 6 (dépôt)
 Degré de sensibilité au bruit : III
 Secteur de protection des eaux : ÜB
 Mentions : 156413, ID 2002/3036 (# Précarité de construction)
 243880, ID 2002/3037 (Accessoires)

Plan de situation dressé pour demande d'autorisation :

Transformations complètes de l'immeuble en appartements y compris changement de l'affectation des surfaces restaurant en habitation

La réalisation du projet n'implique pas une mise à jour du plan RF

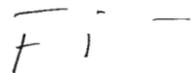Sceau de la Municipalité	Les propriétaires   Morges, le 2 août 2022 Le géomètre breveté F. Bovay 
--------------------------	--

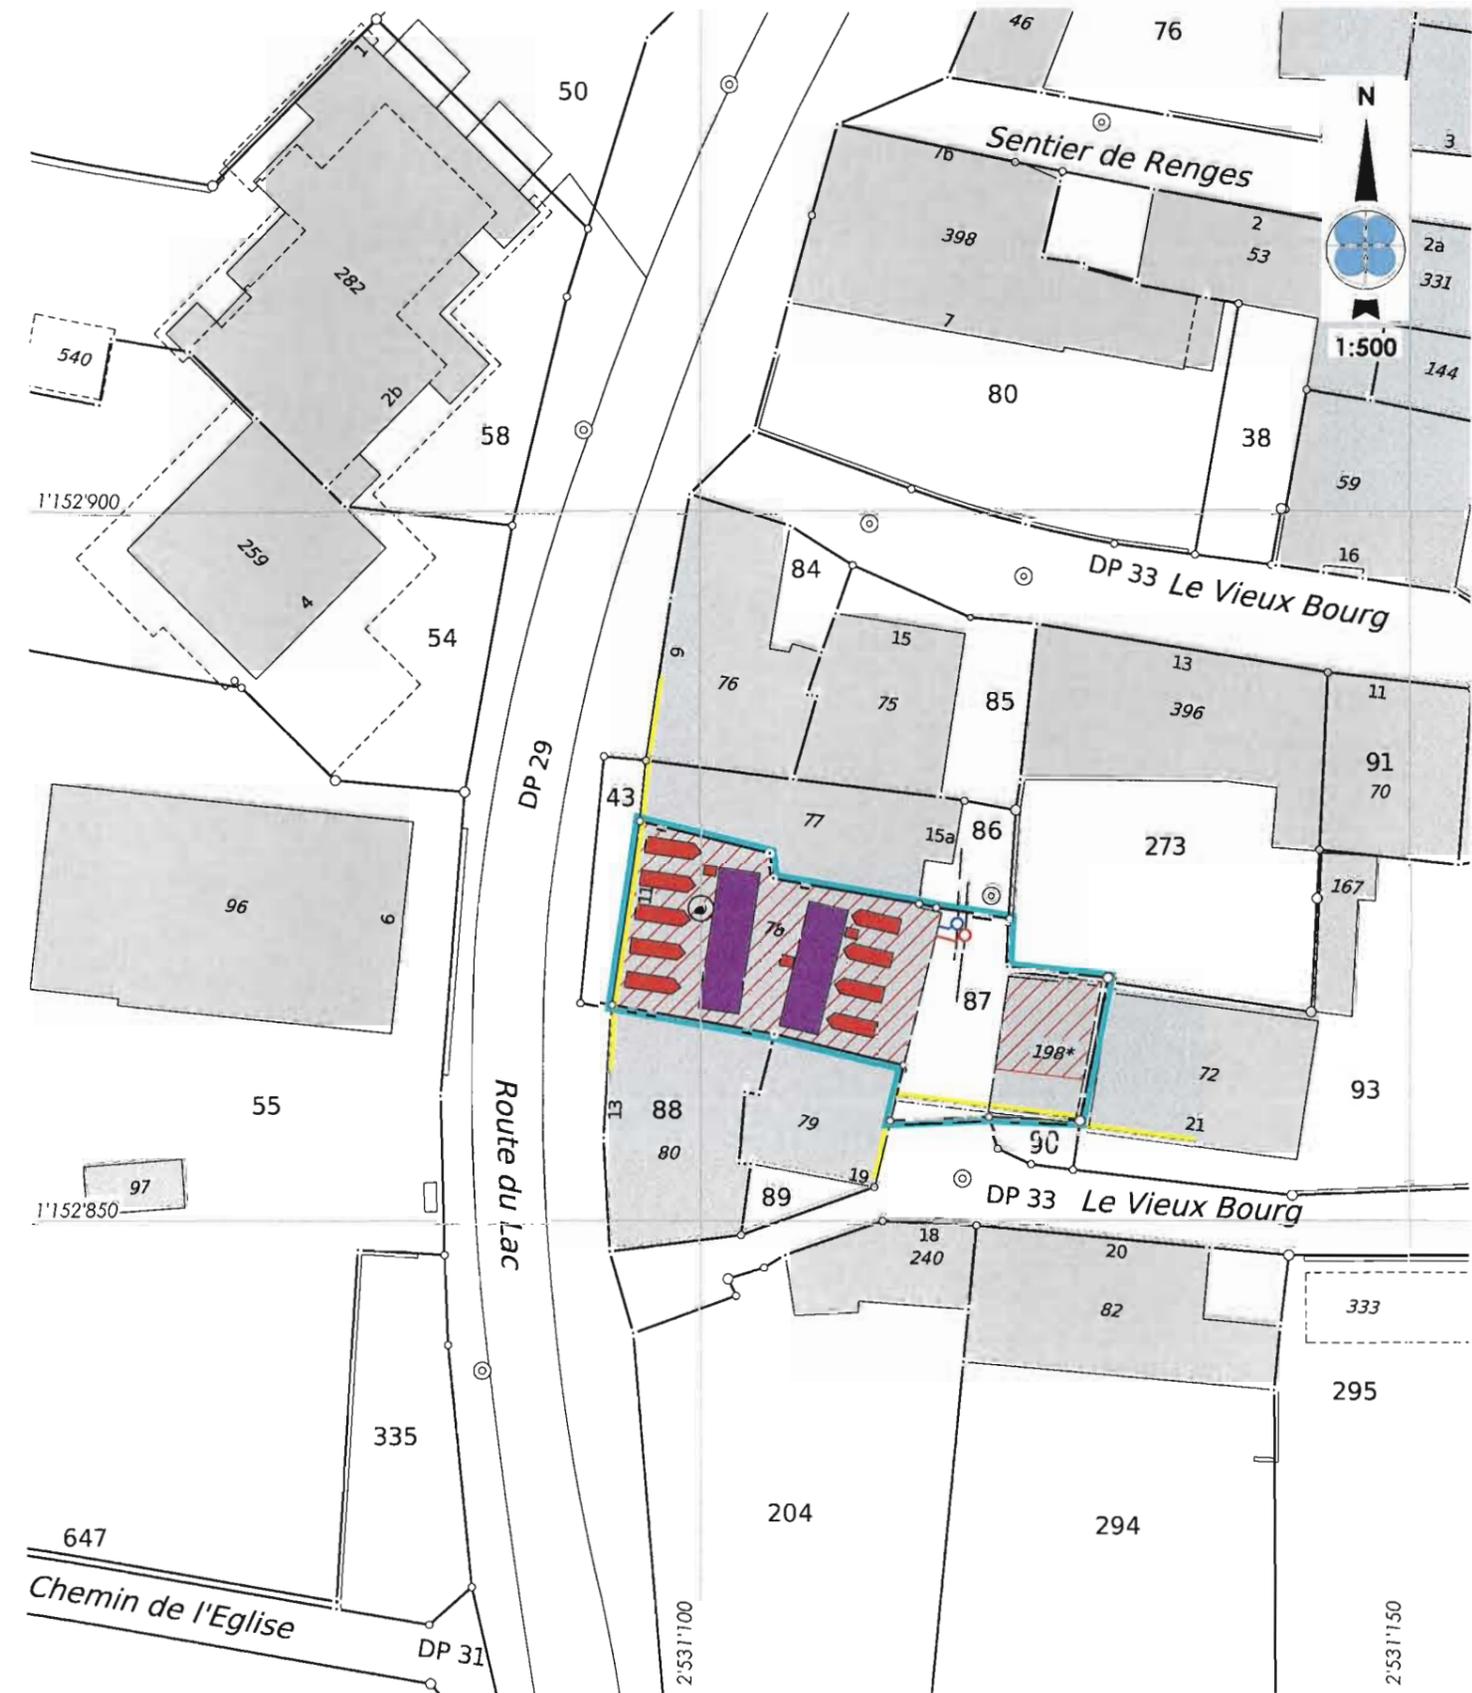

Légende	Propriétaires voisins	Servitudes existantes
Transformations intérieures	43 Denges la Commune	145246 CD Passage à char, ID 2003/7086
Panneaux solaires	86 Rochal Manuela	145279 C Canalisations d'eau, ID 2003/7090
Velux	88 Bicchetti Amato et Lucia	188892 D Usage : droit d'usage d'un "camotzel", ID 2003/7092
Lucarnes	89 Xu Yuan	188893 CD Canalisations d'eau, ID 2003/7098
EC } selon plan de l'architecte	90 Rosal Andree	188894 C Voisinage : vues droites et obliques en nombre illimité, ID 2003/7100
EU } selon plan de l'architecte	93 Tombel Josiane	188895 C Passage à pied, ID 2003/7101
	273 De Vidal Morais Jorge Manuel et Henriques Marques Sofia	188896 C Constructions : maintien d'avant-toit, ID 2003/7102
		188897 C Canalisations : droit d'écoulement de l'eau du toit, ID 2003/7103
		211482 C Voisinage : vues droites, ID 2003/7107