




sous-sol

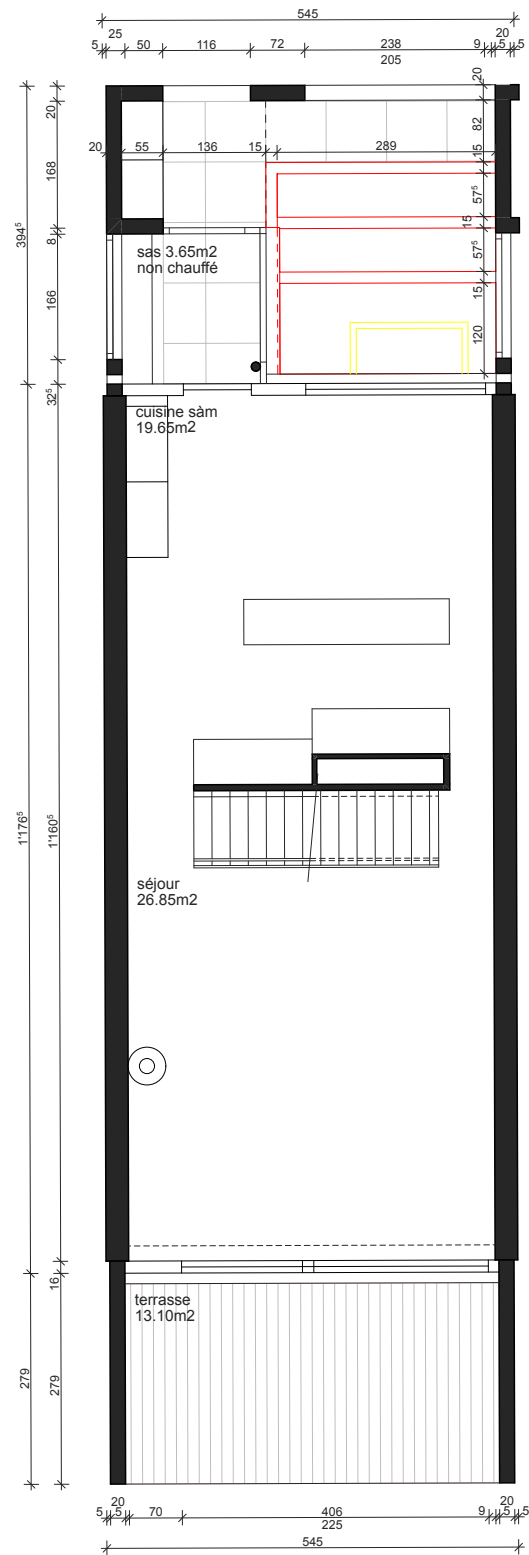

rez-de-chaussée

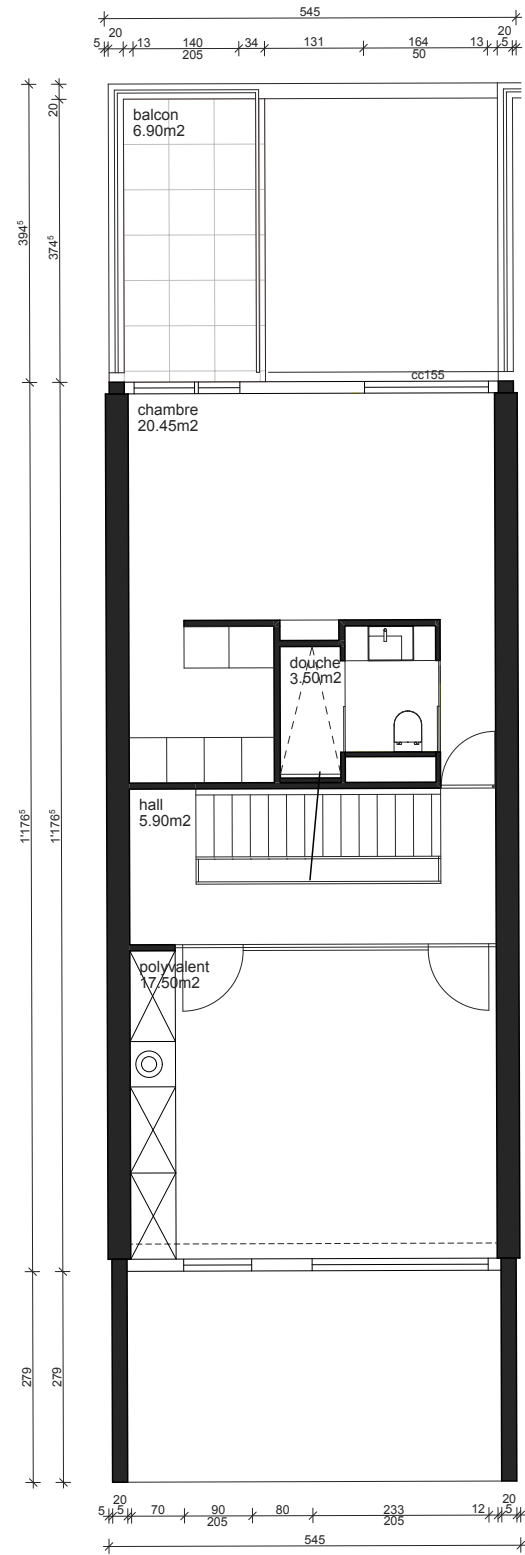

étage

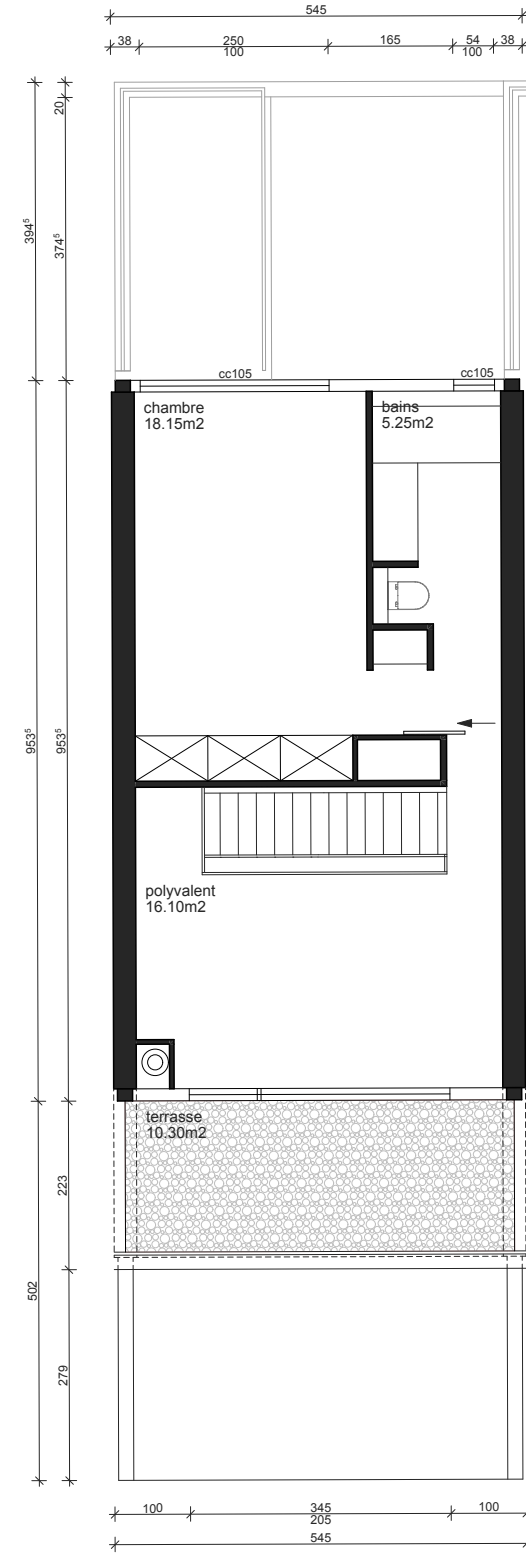

attique

**Ba.**

**Bongard architectes**  
Rue Enning 6  
1003 Lausanne  
t: +41 (0)21 321 60 70  
e: ba@bongard-architectes.ch  
www.bongard-architectes.ch

affaire no : MSD094  
propriété de : Monsieur et Madame Giancarlo Stella et Michèle Mottu Stella  
objet : Transformations intérieures, remplacement chauffage existant gaz par pompe à chaleur - modification des aménagements extérieurs et création d'une ouverture en sous-sol, ruelle des Mélézes 3 1026 Denges

status	MEQ - sous-sol, rez, étage, attique				no plan:	série:
	échelle: 1:100, 1:1	date: 10.11.22	dessin: lb	format: 42.0x29.7 cm		
code	modification					date



légendes

- existant
- à construire
- à démolir

Les propriétaires: p.o.  
L'architecte