


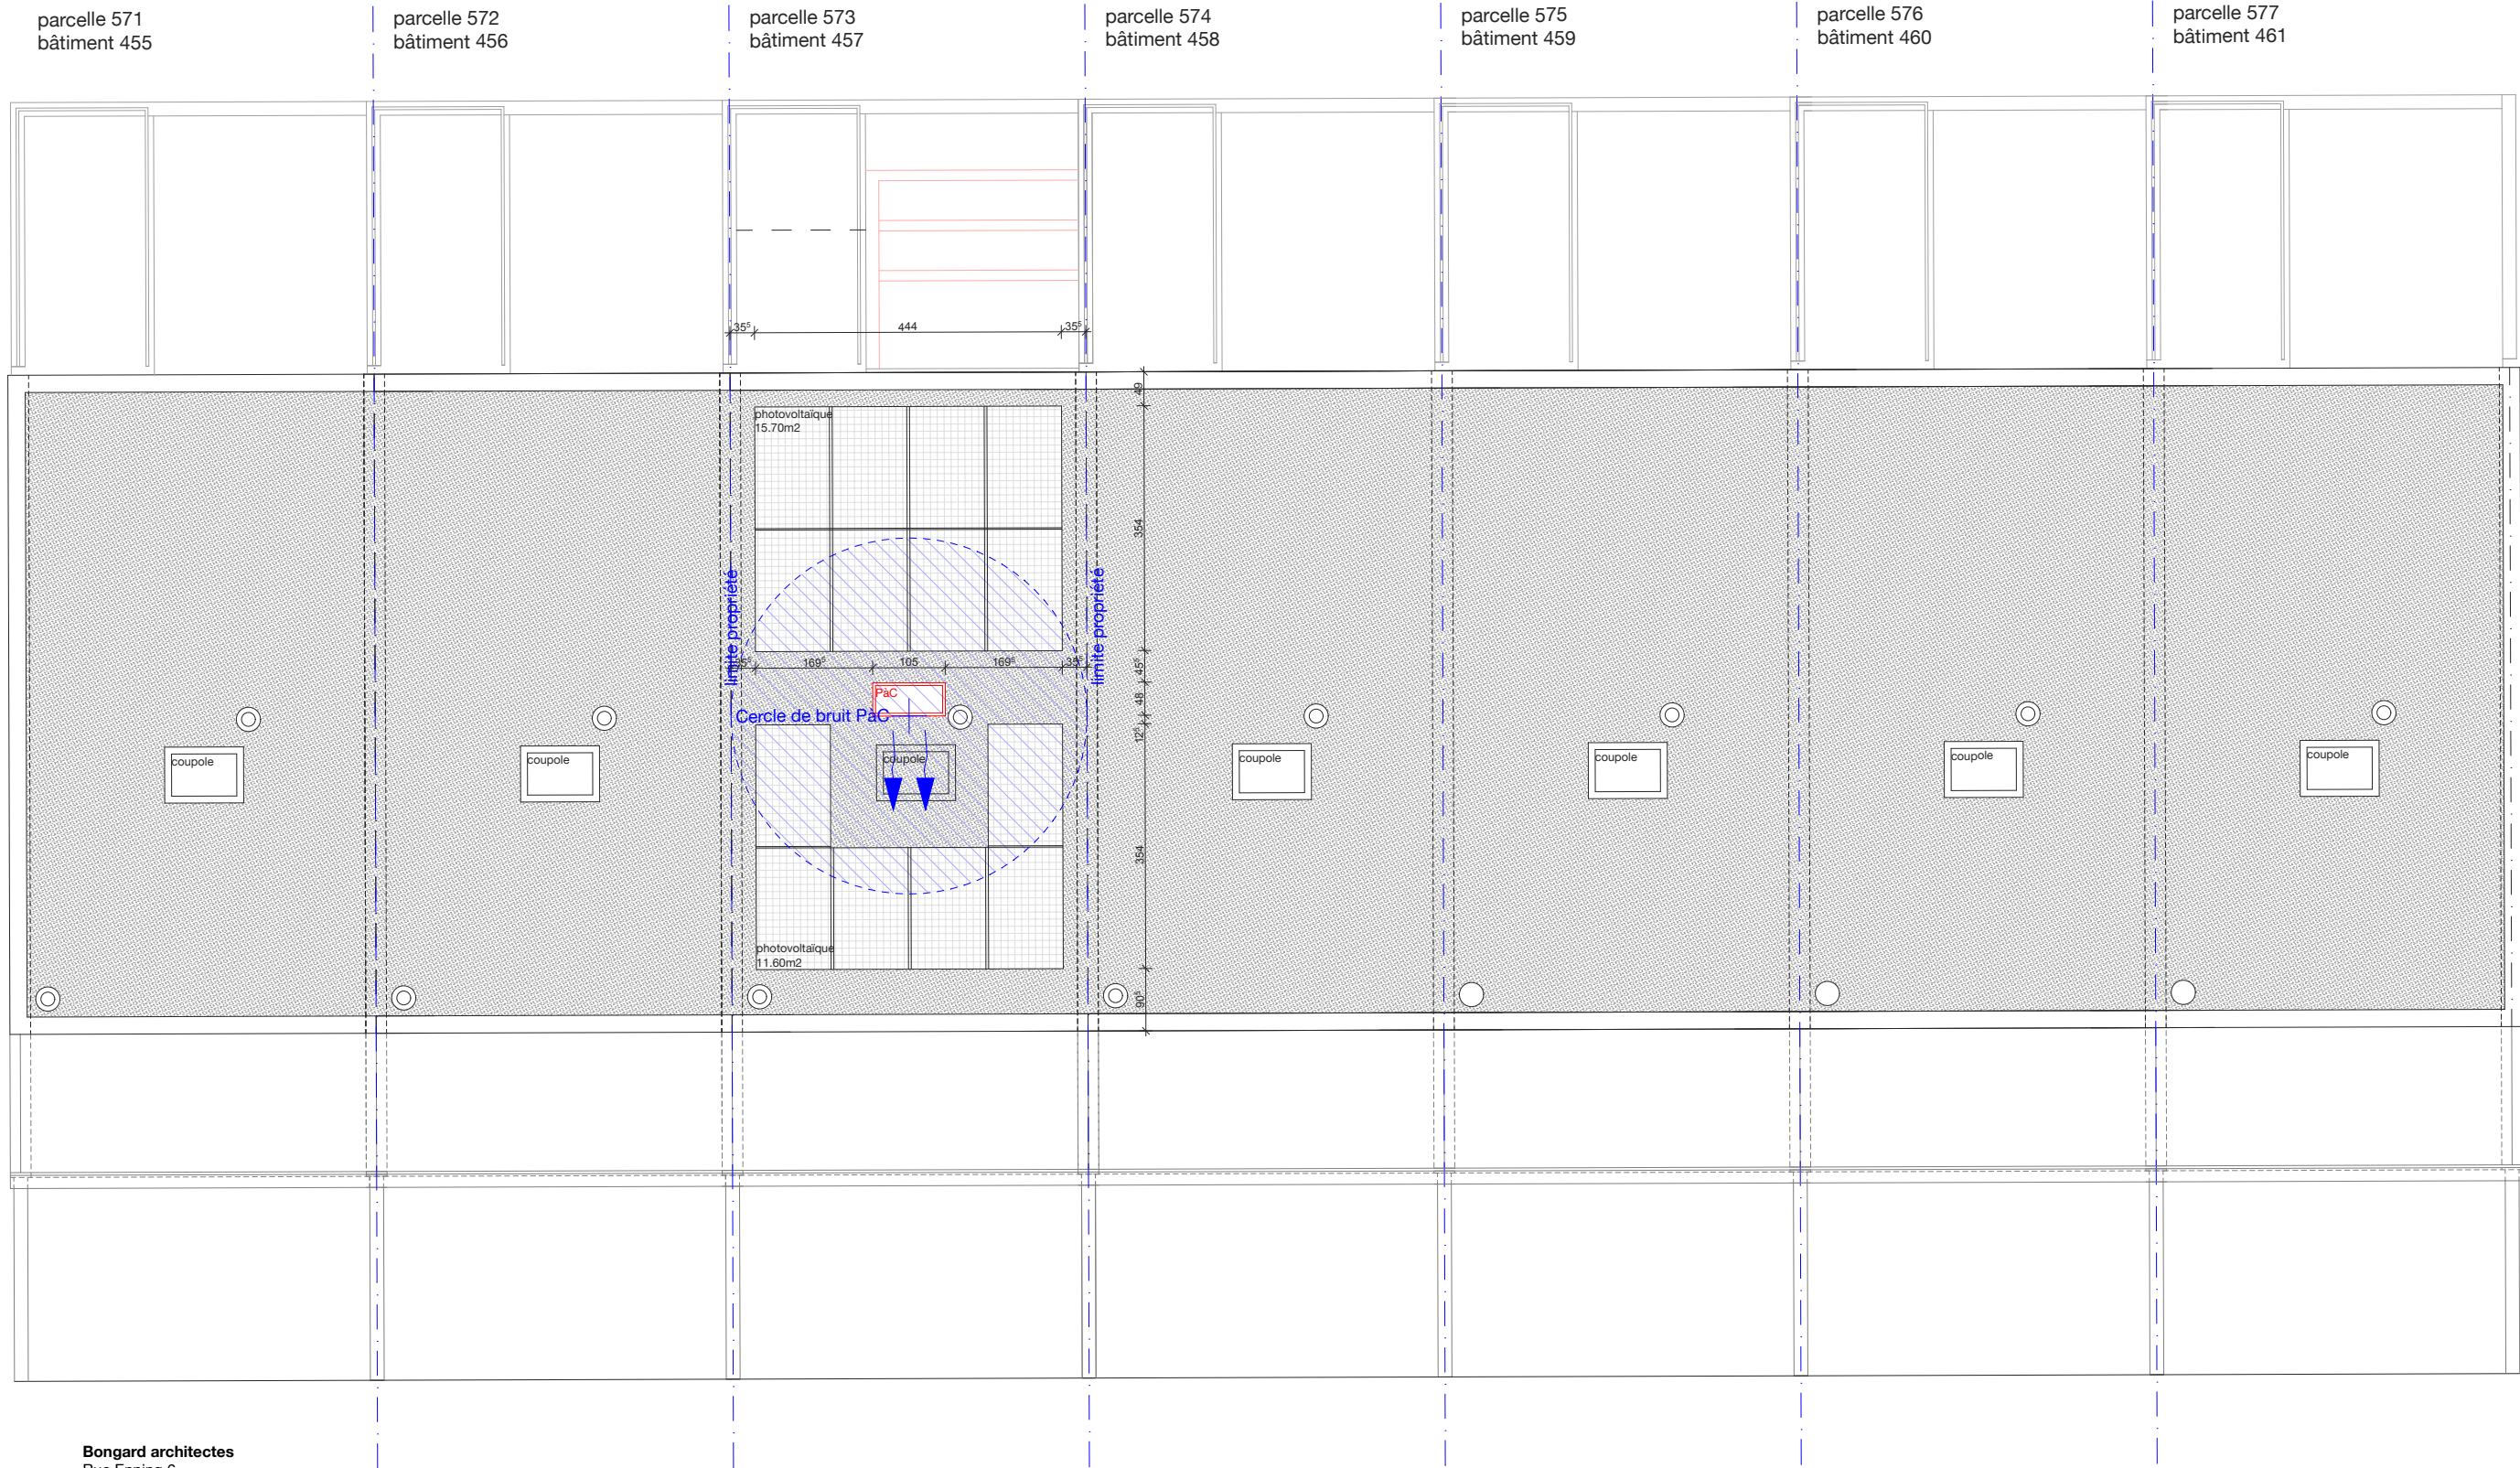

Ba. Bongard architectes
Rue Enning 6
1003 Lausanne
t: +41 (0)21 321 60 70
e: ba@bongard-architectes.ch
www.bongard-architectes.ch

affaire no :
propriété de :
objet :

MSD094
Monsieur et Madame Giancarlo Stella et Michèle Mottu Stella
Transformations intérieures, remplacement chauffage existant gaz par pompe à chaleur - modification des aménagements extérieurs et création d'une ouverture en sous-sol, ruelle des Mélèzes 3 1026 Denges

status	MEQ - toiture				no plan: 01-03	série: S1
	échelle: 1:100, 1:1	date: 10.11.22	dessin: lb	format: 42.0x29.7 cm		
code	modification					date



- légendes
- existant
 - à construire
 - à démolir

Les propriétaires: p.o.
L'architecte