


élévation sud

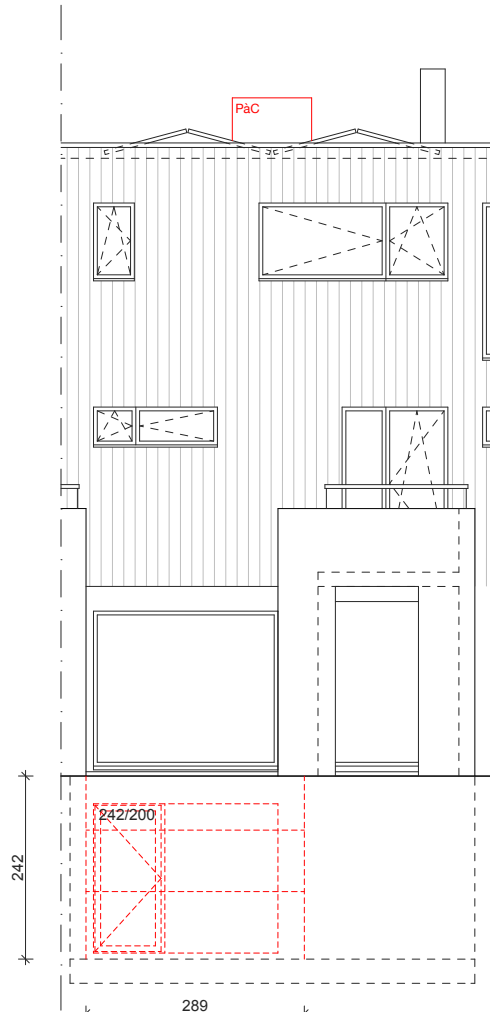

élévation nord



coupe transversale

**Ba.**

**Bongard architectes**  
Rue Enning 6  
1003 Lausanne  
t: +41 (0)21 321 60 70  
e: ba@bongard-architectes.ch  
www.bongard-architectes.ch

affaire no : MSD094  
propriété de : Monsieur et Madame Giancarlo Stella et Michèle Mottu Stella  
objet : Transformations intérieures, remplacement chauffage existant gaz par pompe à chaleur - modification des aménagements extérieurs et création d'une ouverture en sous-sol, ruelle des Mélèzes 3 1026 Denges

status	MEQ - élévations				no plan: 01-05	série: <b>S1</b>
	échelle: 1:100, 1:1	date: 10.11.22	dessin: lb	format: 42.0x29.7 cm		
code	modification					date



légendes

- existant
- à construire
- à démolir

Les propriétaires: p.o.  
L'architecte