

SITE
PARCELLE 141
Chemin des Vignettes 2
1026 DENGES

Maitre d'ouvrage :
M. CUJEAN Sylvain
Mme HUANG CUJEAN Li-Chin
Mme STOCKER Beatrice

Architecte :
M. KELLER Pascal



modifications:

PROJET 2.5

REZ DE CHAUSSEE

Mise à l'enquête


numero de dessin:
3.2

1:100

- EXISTANT
- DEMOLITION
- CONSTRUCTION

Dess.: Rahal Faouzi

Date: 14/09/2022

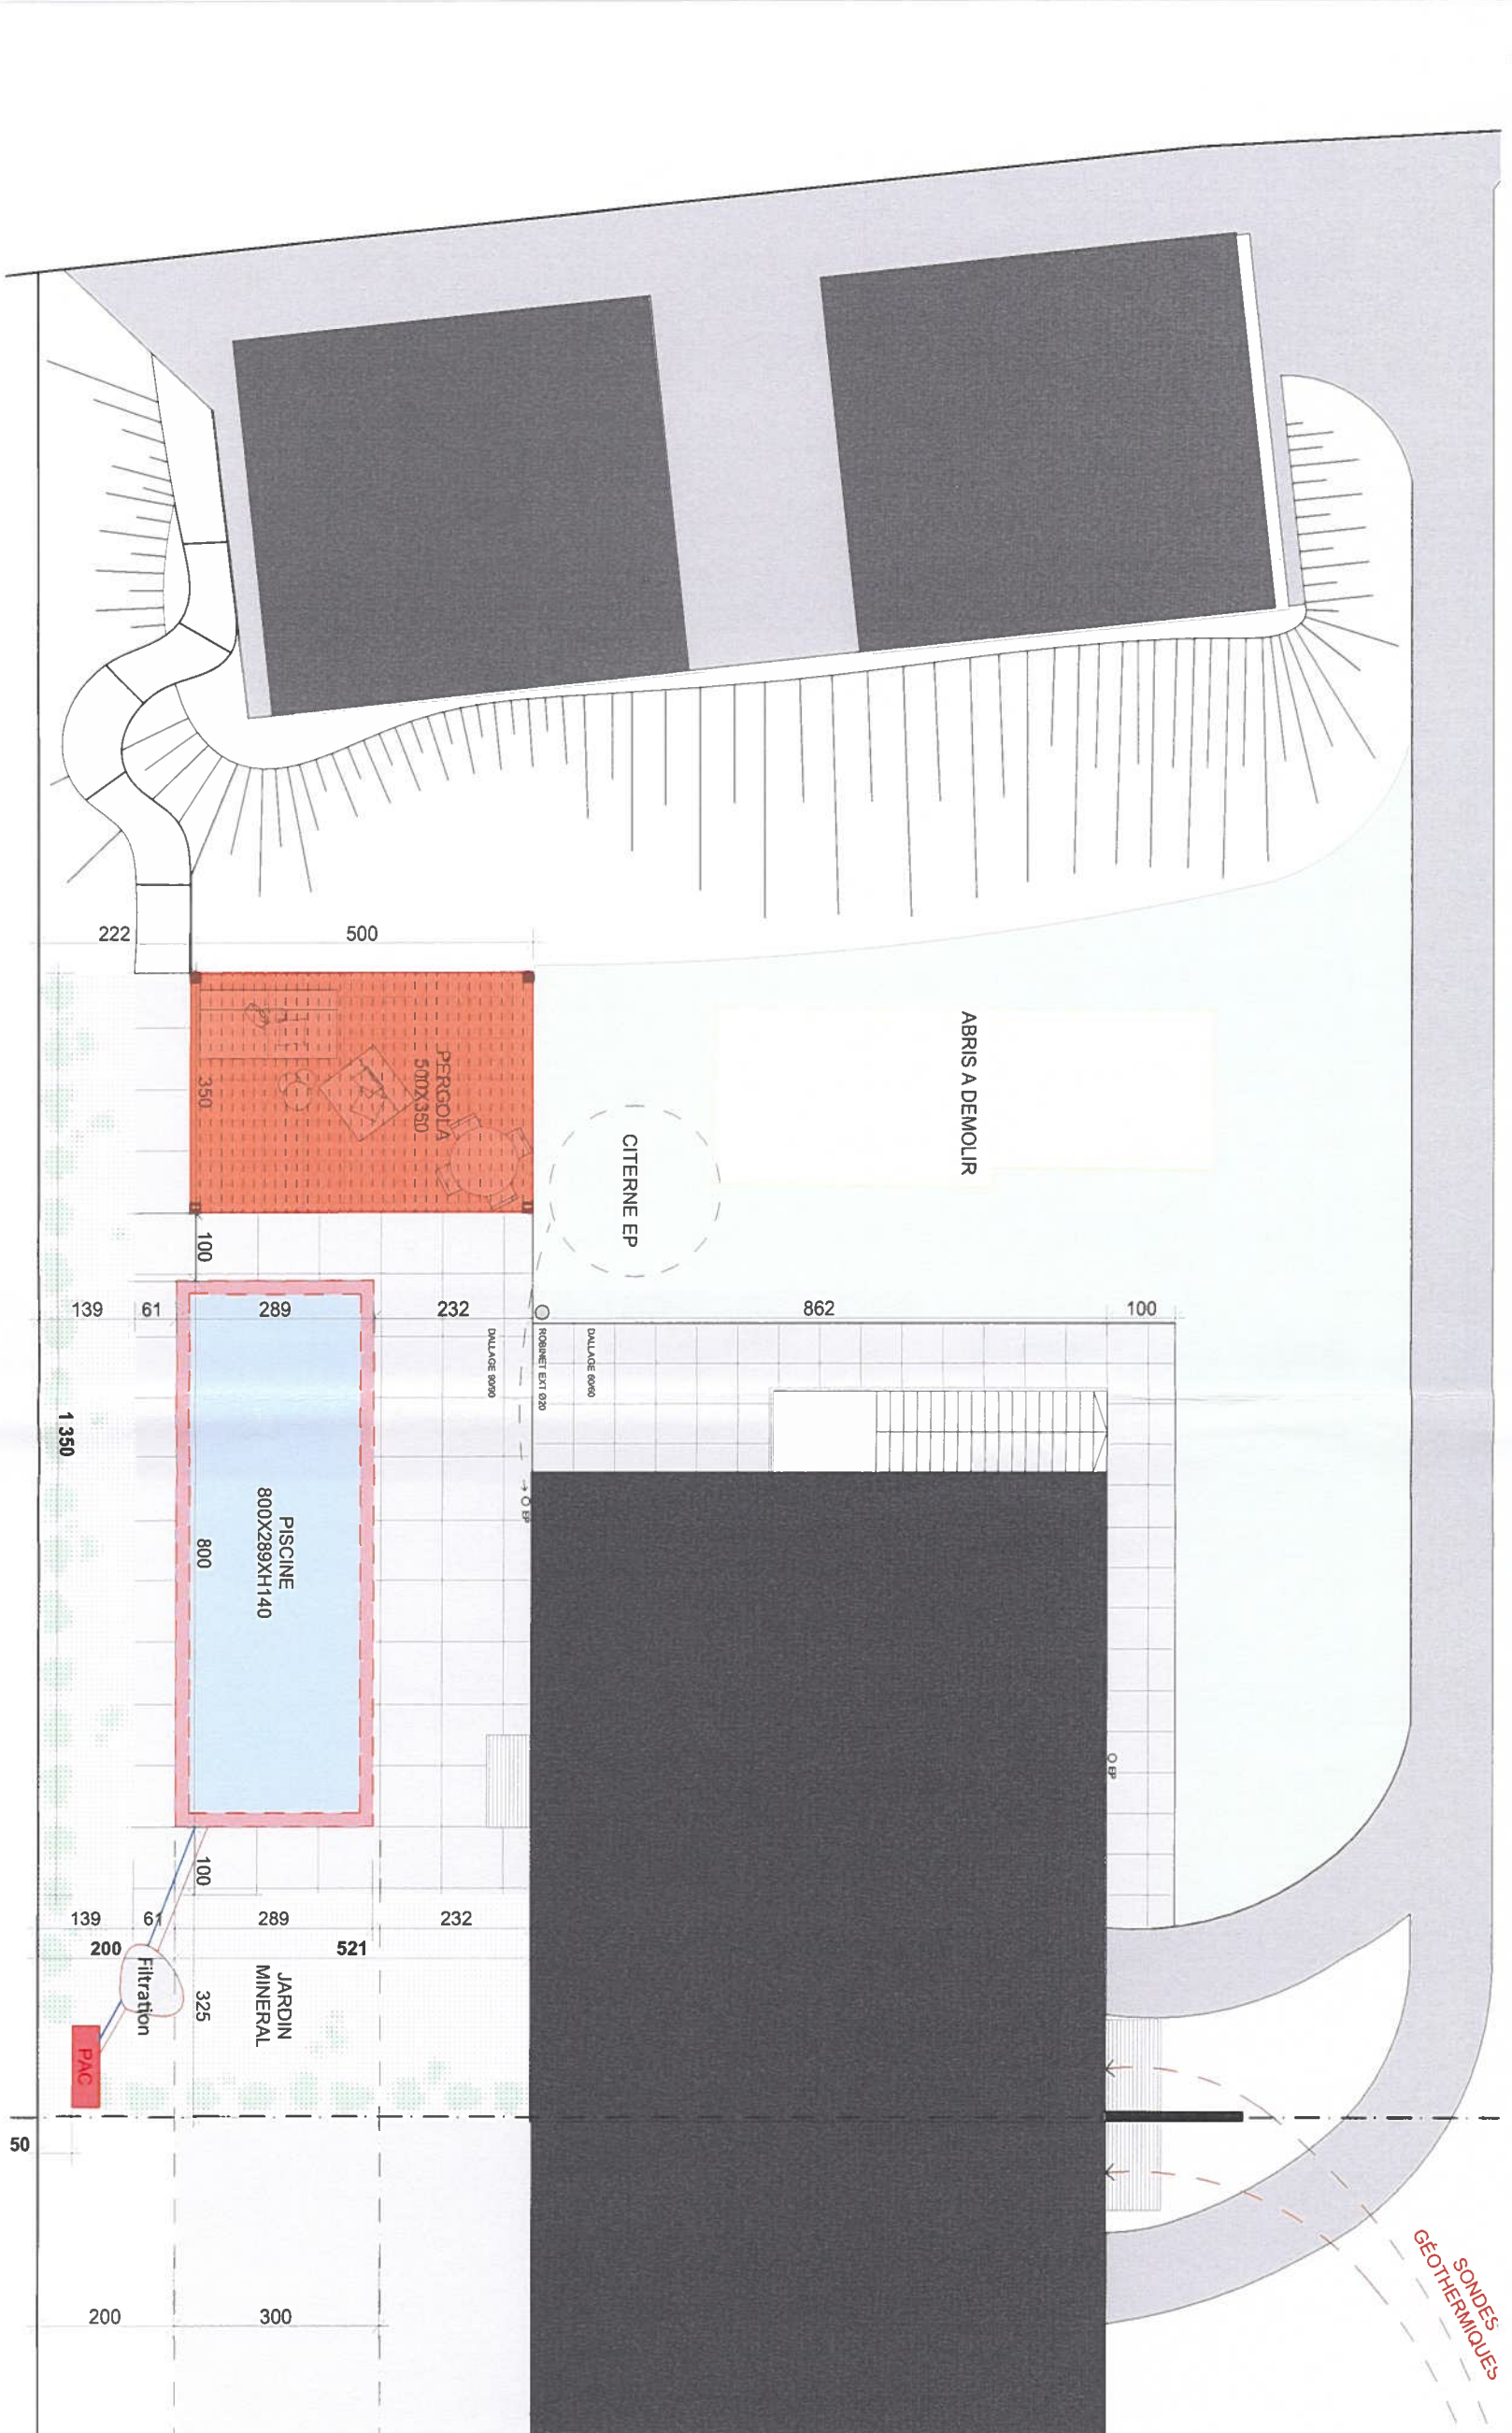

REZ DE CHAUSSEE 1:100

Maitre d'ouvrage :

M. et Mme CUJEAN Sylvain
et HUANG CUJEAN Li-Chin
Mme STOCKER Beatrice

Architecte :

M. KELLER Pascal

(Handwritten signatures and names in Chinese characters)