

SITE
PARCELLE 141
Chemin des Vignettes 2
1026 DENGENS

Maitre d'ouvrage :
M. CUJEAN Sylvain

Mme HUANG CUJEAN Li-Chin

Mme STOCKER Beatrice

Architecte :
M. KELLER Pascal



modifications:

PROJET 2.5

SITUATION

Mise à l'enquête

numero de dessin:


3.1

1:200


■ EXISTANT
■ DEMOLITION
■ CONSTRUCTION

Dess: Rahal Fauzi

Date: 14/09/2022

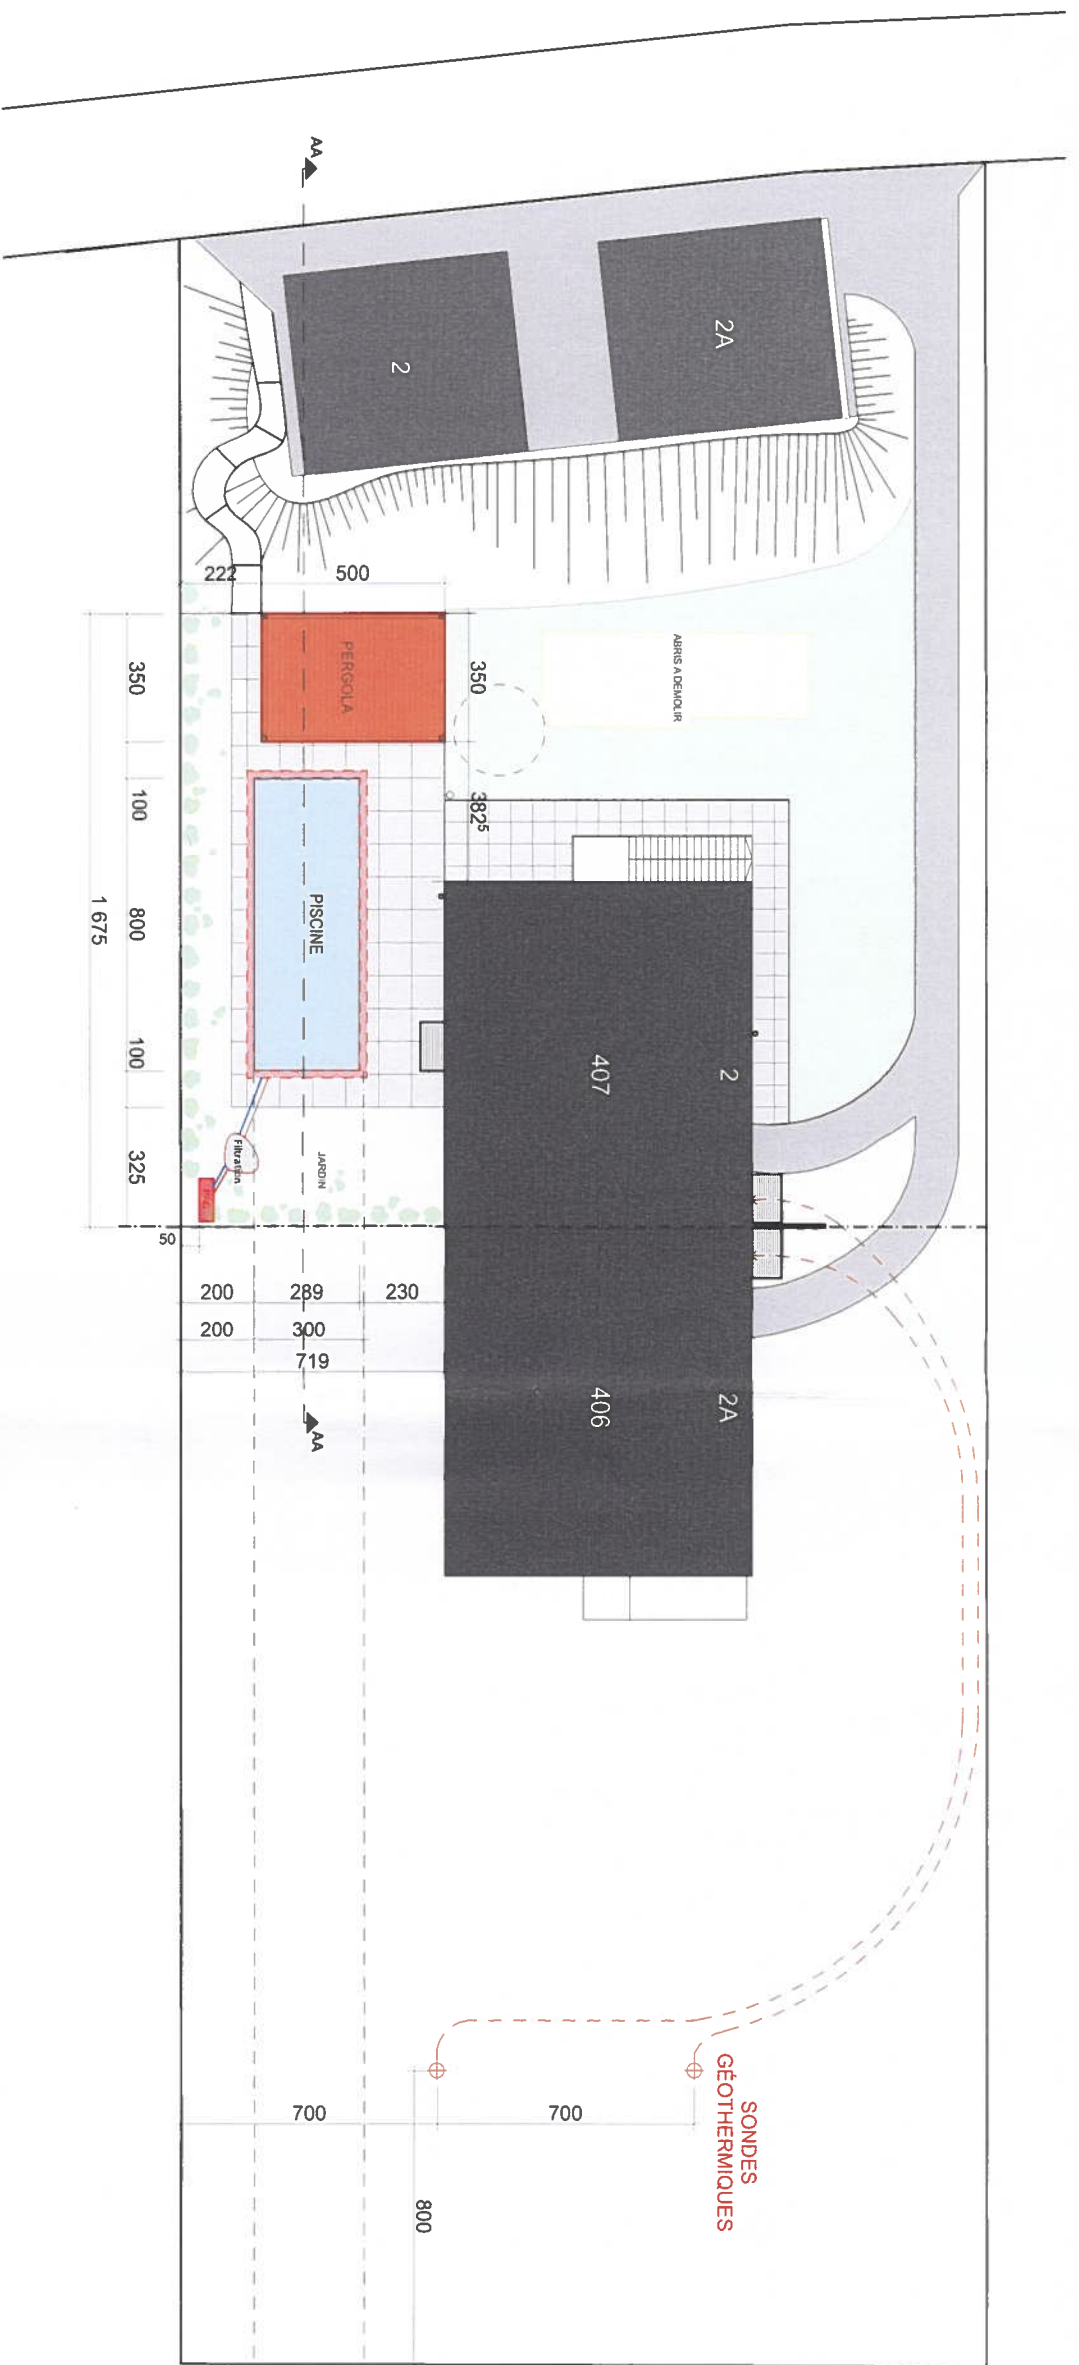

SITUATION 1:200

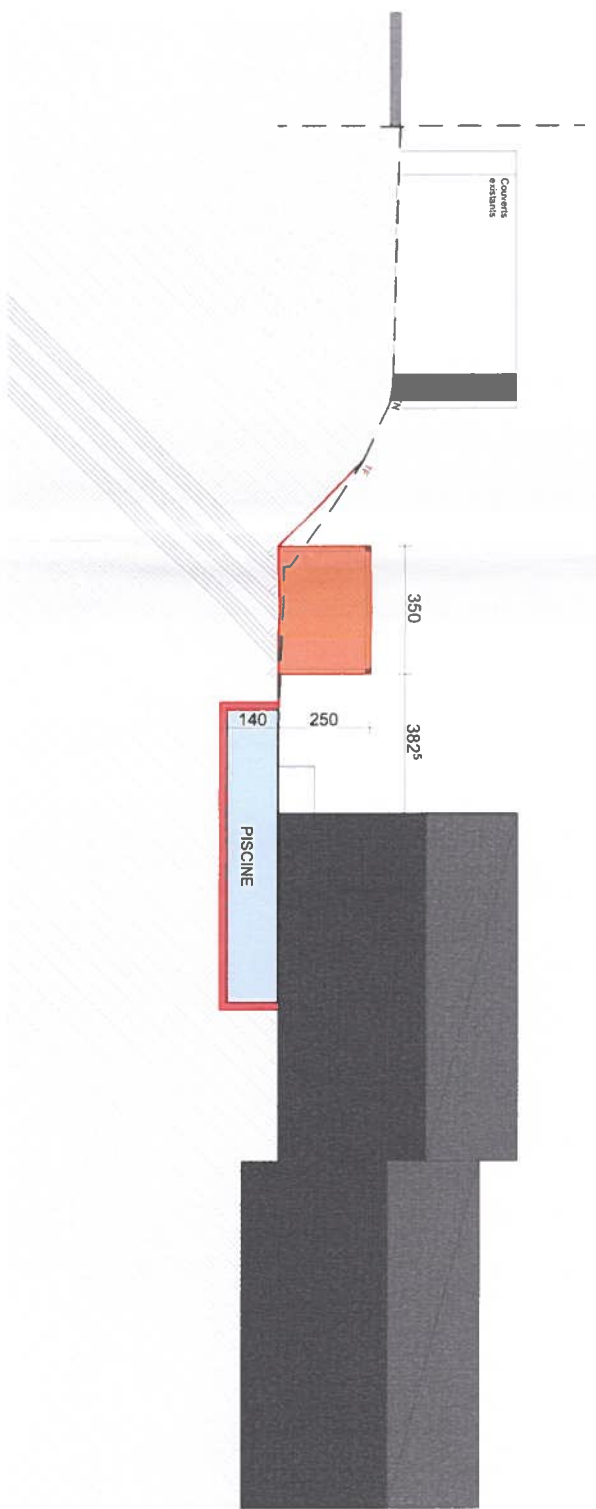

Coupe AA 1:200

Maitre d'ouvrage :

M. et Mme CUJEAN Sylvain
et HUANG CUJEAN Li-Chin
Mme STOCKER Beatrice

Architecte :

M. KELLER Pascal

Handwritten signatures and names in Chinese characters.