

SITE

PARCELLE 141
Chemin des Vignettes 2
1026 DENGES

Maître d'ouvrage :

M. CUJEAN Sylvain

Mme HUANG CUJEAN Li-Chin

Mme STOCKER Beatrice

Architecte :

M. KELLER Pascal



modifications:

PROJET 2.5

Plan de situation
incendie

Mise à l'enquête

numero de dessin:


1.2

1:200

- EXISTANT
- DEMOLITION
- CONSTRUCTION

Dess: Rahal Faouzi

Date: 27/10/2022

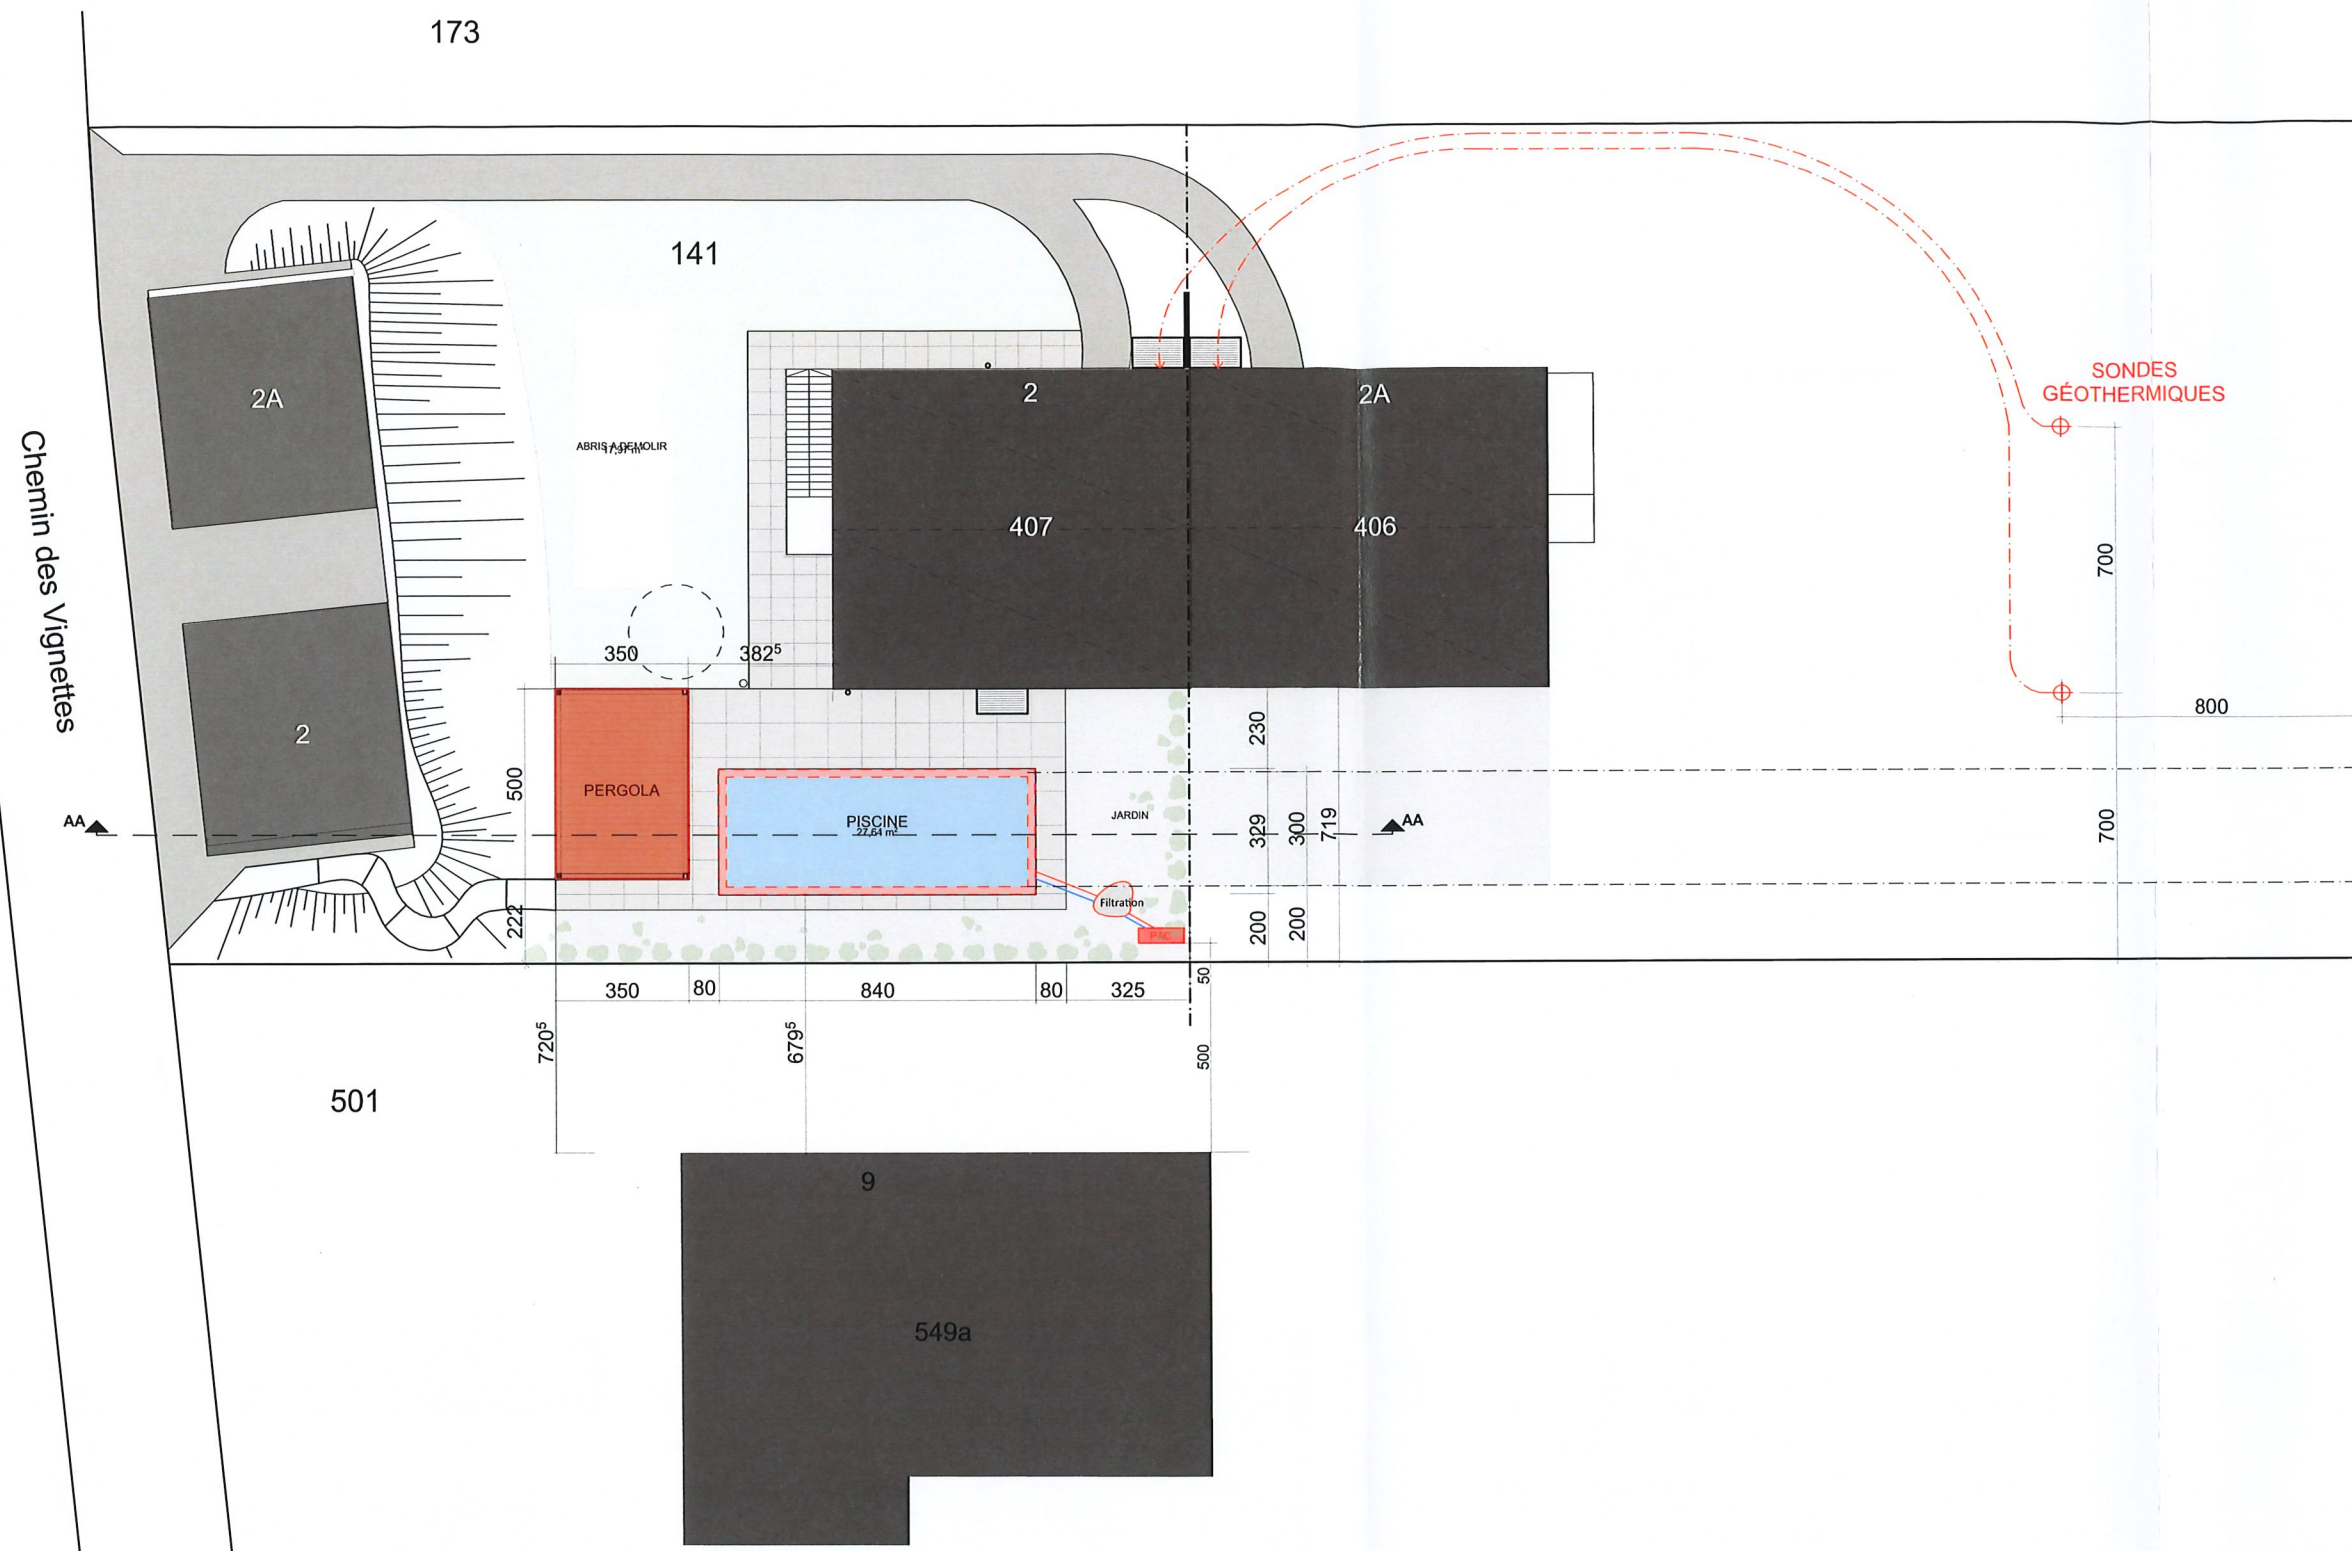

173

141

2A

2

2

2A

407

406

350

382^s

500

720^s

501

9

549a

350

80

840

80

325

50

679^s

500

230

329

300

719

200

200

SONDES
GÉOTHERMIQUES

700

800

700

Chemin des Vignettes

AA

AA

ABRIS A'ÉMOUIR

JARDIN

PISCINE
27.64 m²

PERGOLA

Filtration

2A Chemin des Vignettes - MME STOKER

Maître d'ouvrage :

M. et Mme CUJEAN Sylvain
et HUANG CUJEAN Li-Chin

Mme STOCKER Beatrice

Handwritten signatures in blue ink.

Architecte :

M. KELLER Pascal

Handwritten signature of M. Keller Pascal in blue ink.