

Mise à l'enquête complémentaire

Changement d'affectation d'un bureau en
un Shop/Restaurant avec agrandissement
Modifications du sous-sol et des
ouvertures en façades

Propriété de M. Paul Rossier
Rue du Pressoir 2/ Parcelle n°106/ 4026 Deniges

Plans: coupe Et Façade

Date: 10.01.23 Ecl.: 1/100 Dess.: B.M.


NOTES
L'ARCHITECTE ASSUME SEULEMENT LA RESPONSABILITE DE LA CONCEPTION ET DE LA REALISATION DES PLANS ET DES PROJECTIONS. IL NE SAISIT PAS LA RESPONSABILITE DE LA REALISATION DES TRAVAUX NI DE LA QUALITE DES MATERIAUX UTILISES.
MODIFICATIONS

Le propriétaire : 
L'architecte : 




LEGENDE

- à démolir
- à construire
- existant
- Limite de parcelle
- PAC alléau


Surface Verte
Surface parcelle 2406m²
Surface verte minimum 2406 x 20 % = 481,20 m²
Surface verte existantes 485 m²
Surface verte totale après aménagement : 485 m²
485 m² > 481,20 m²

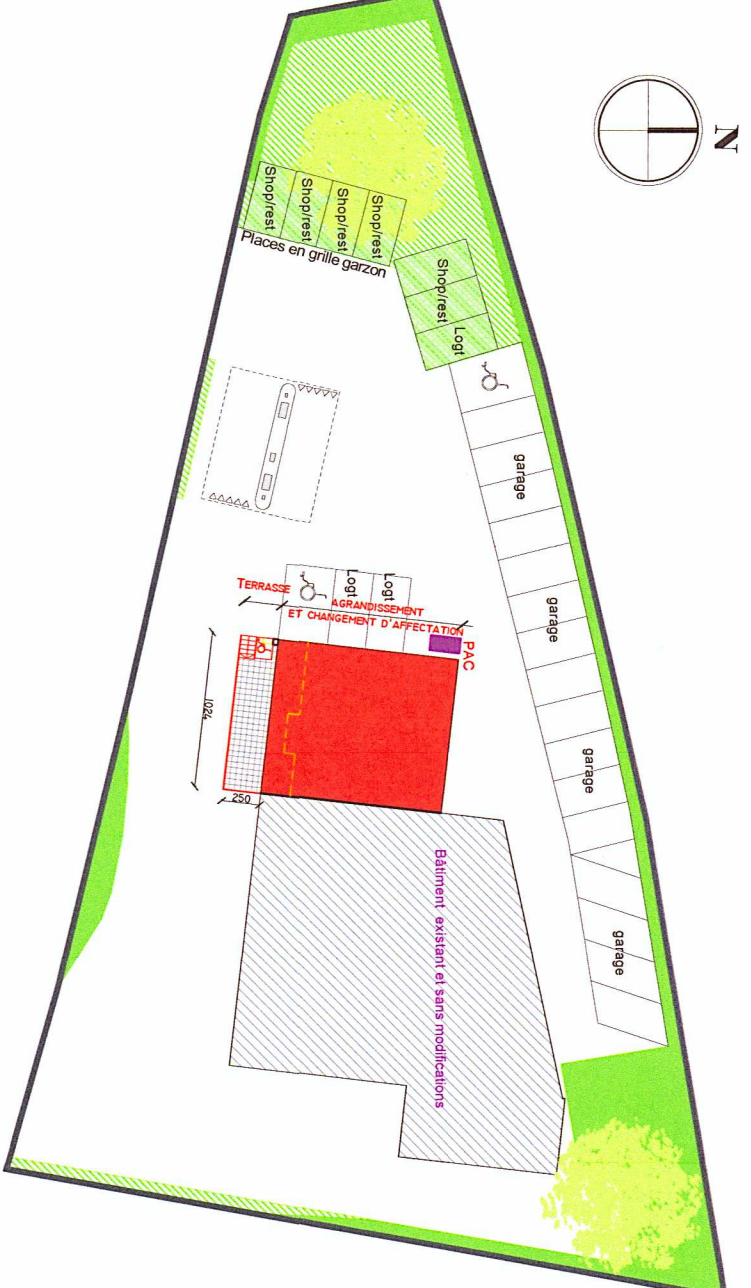


Situation Ech:1/500

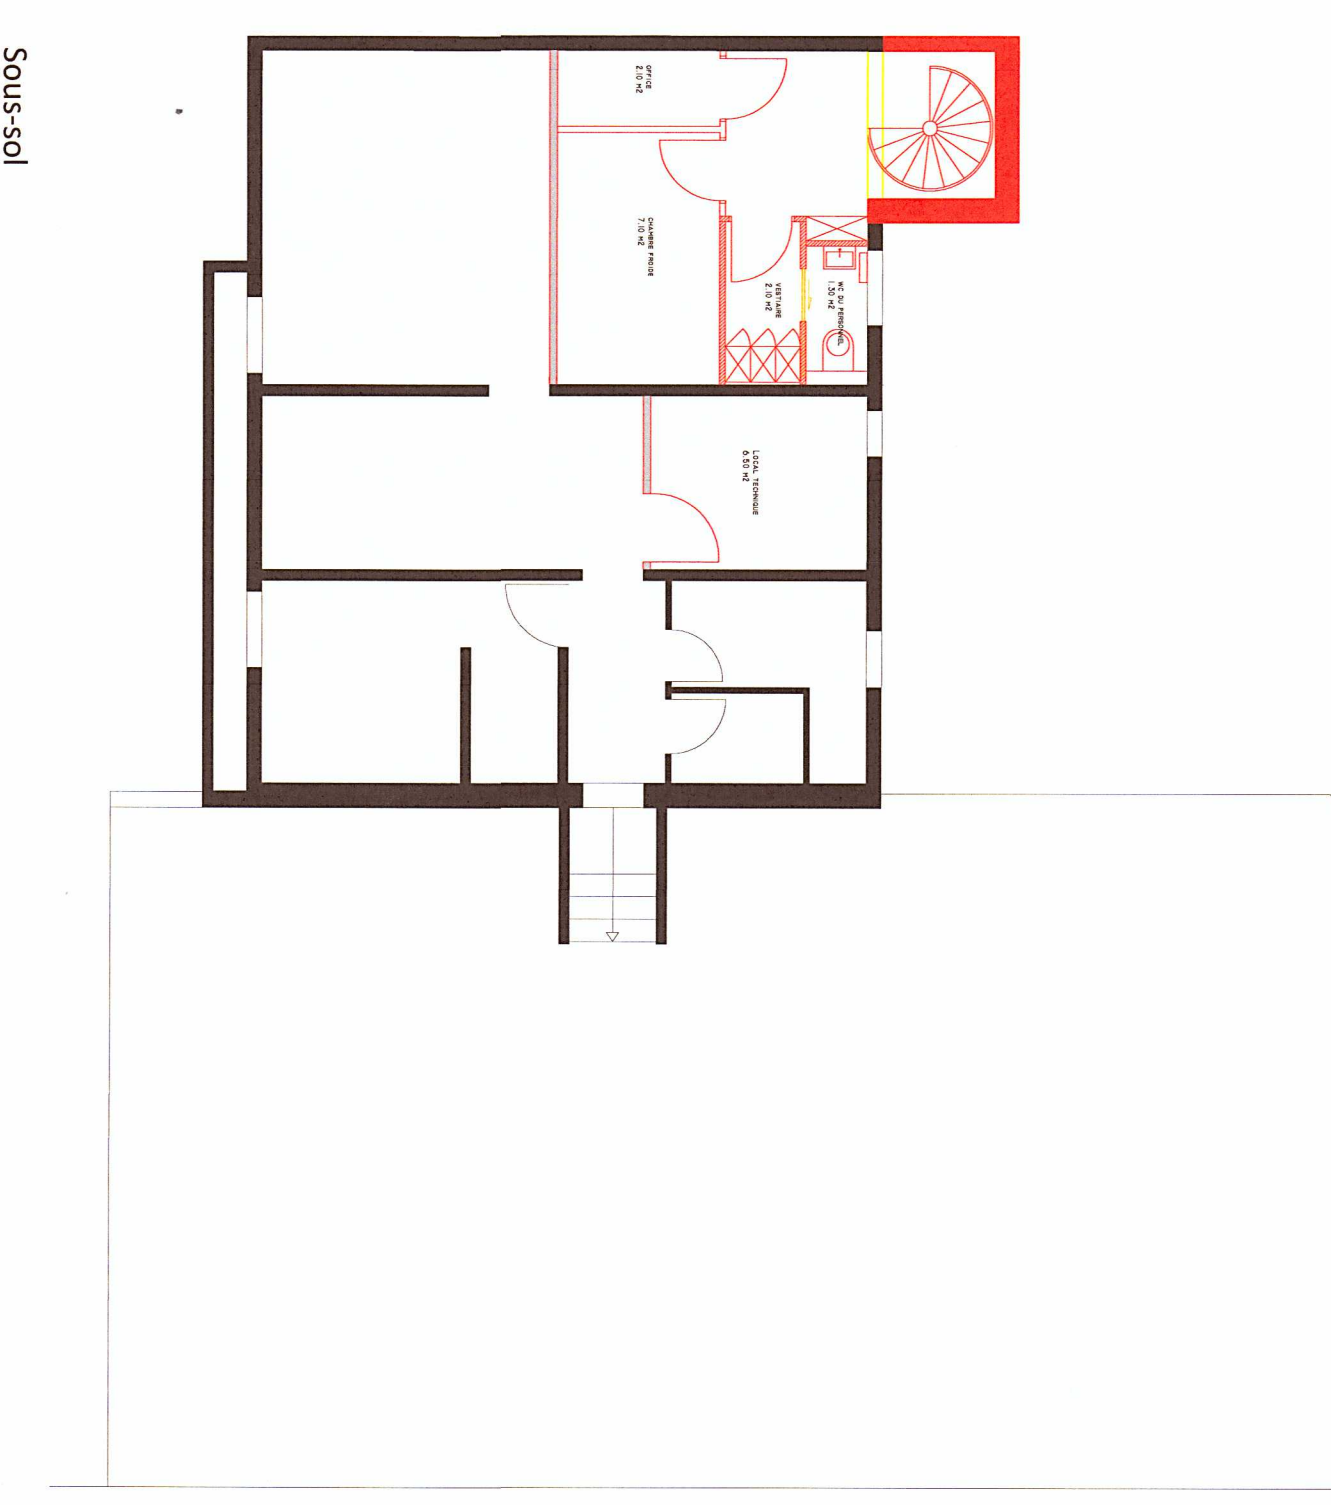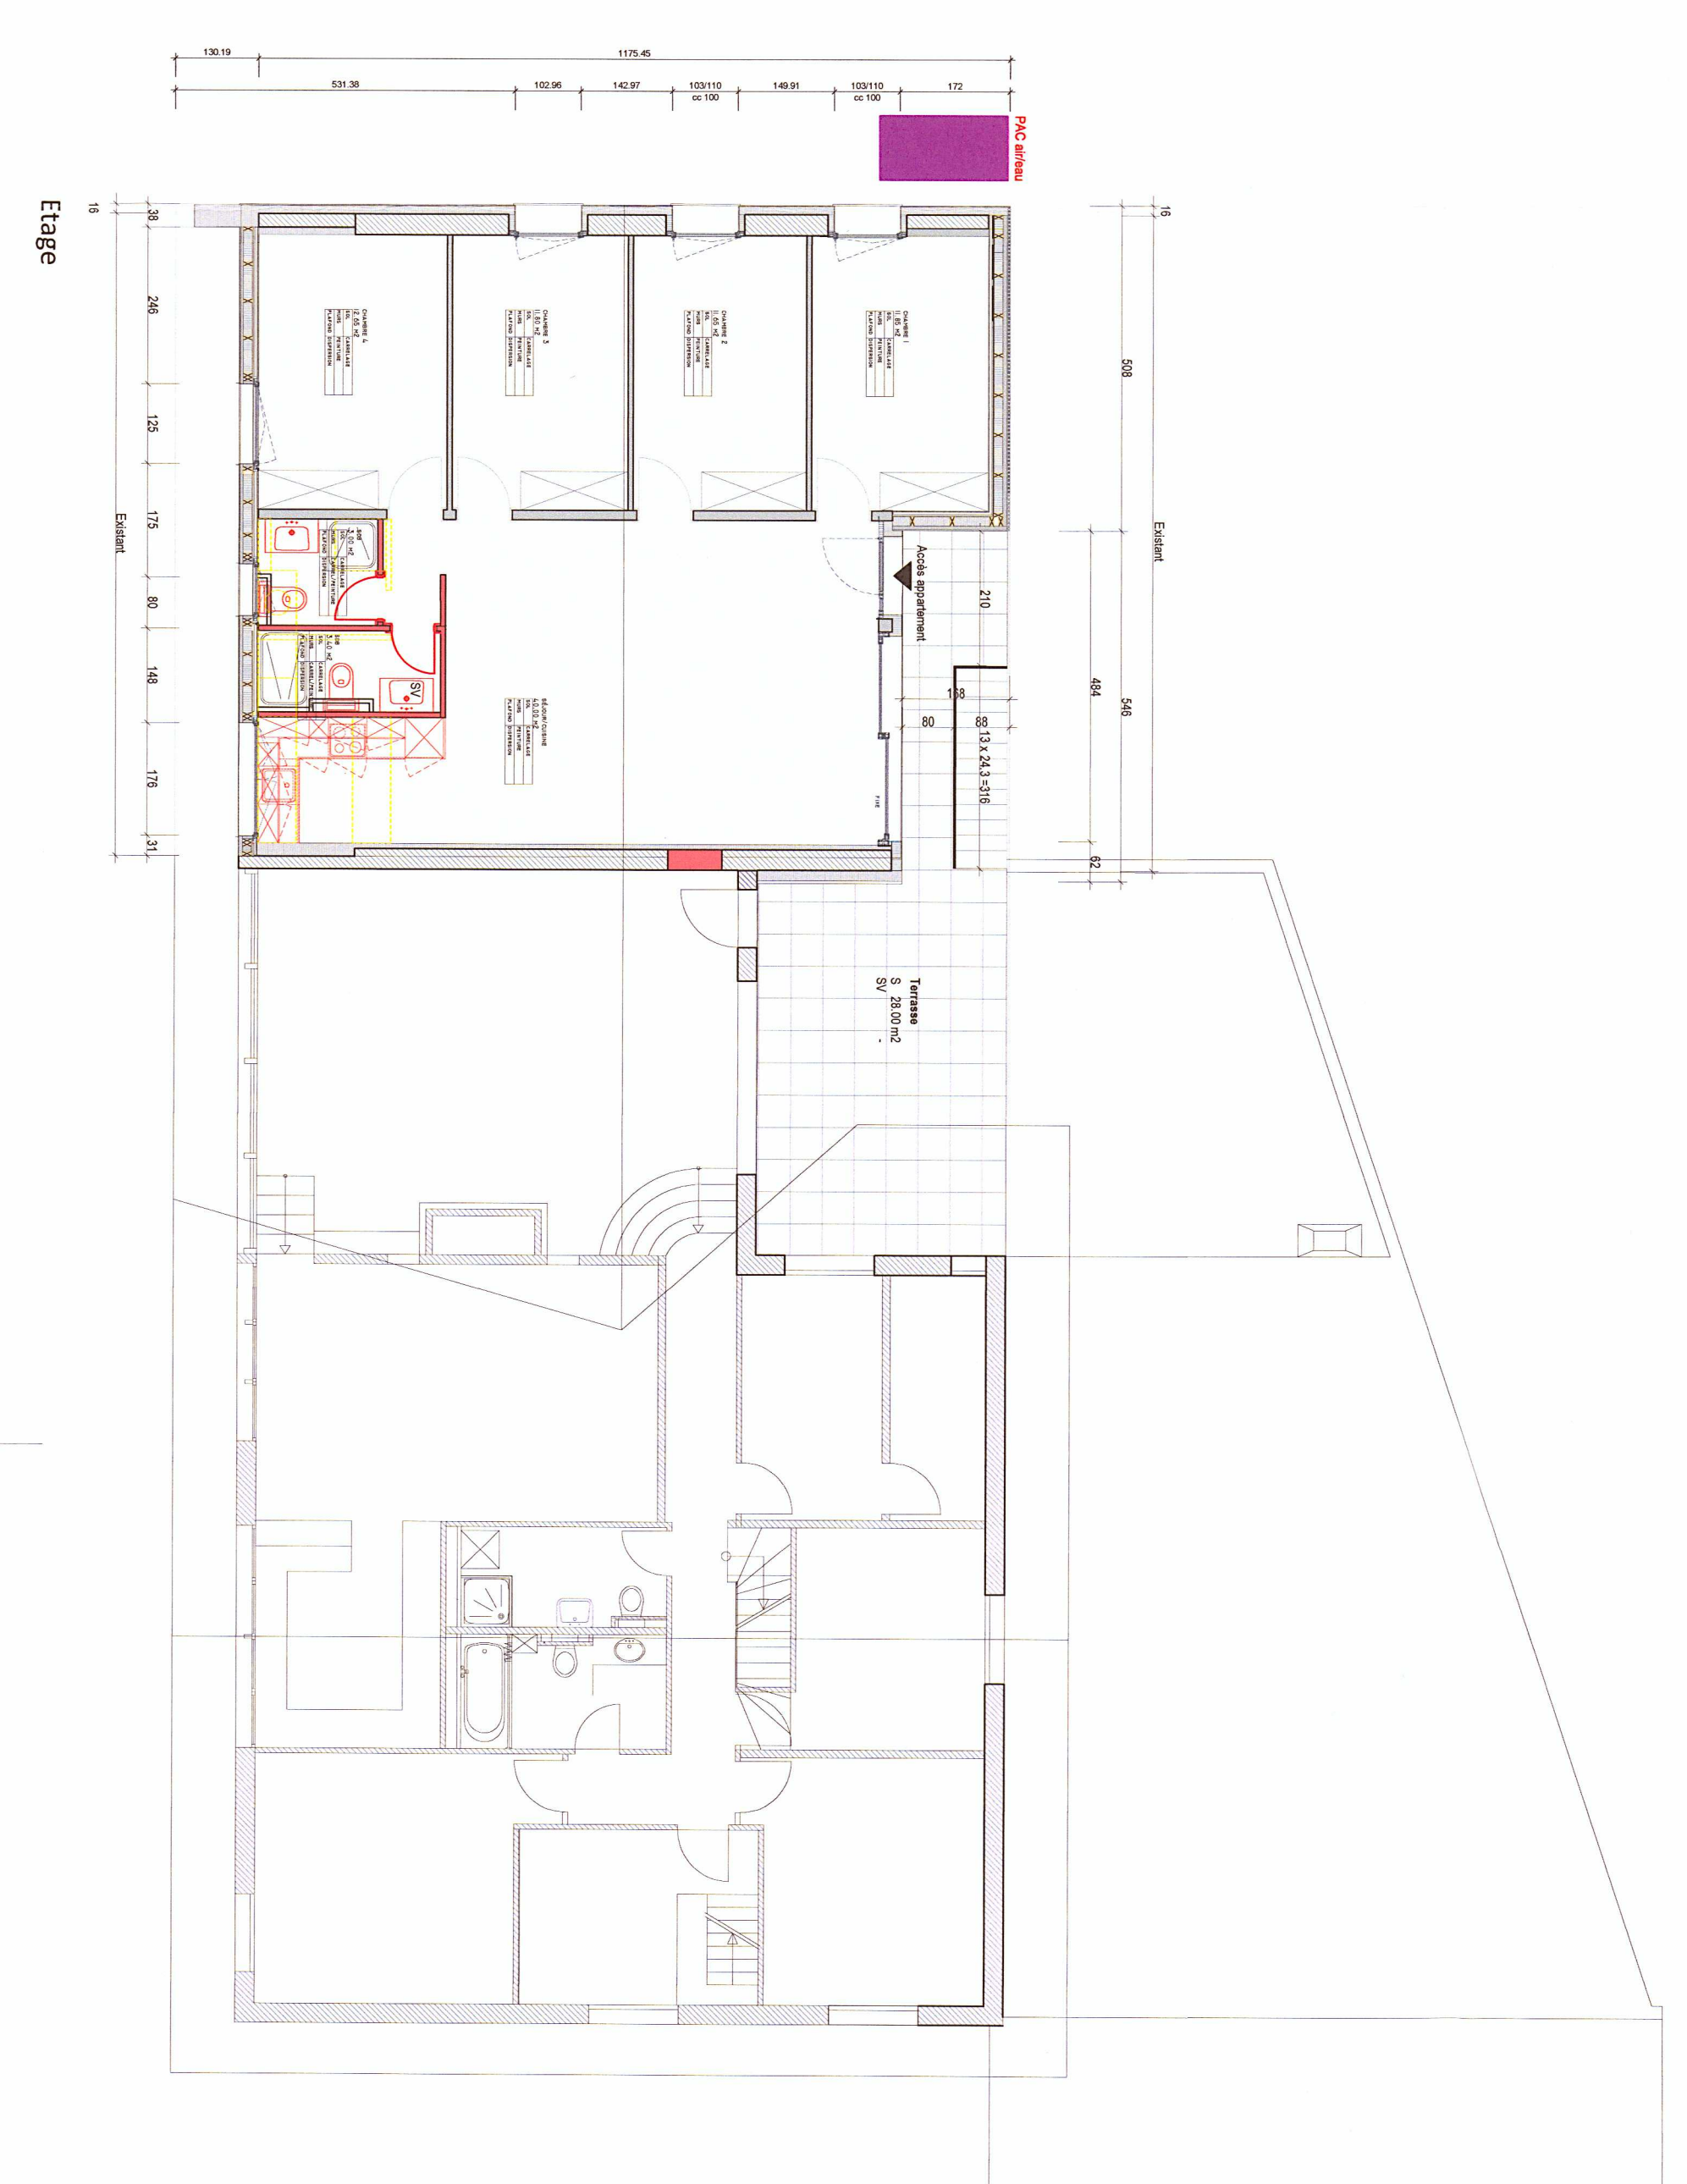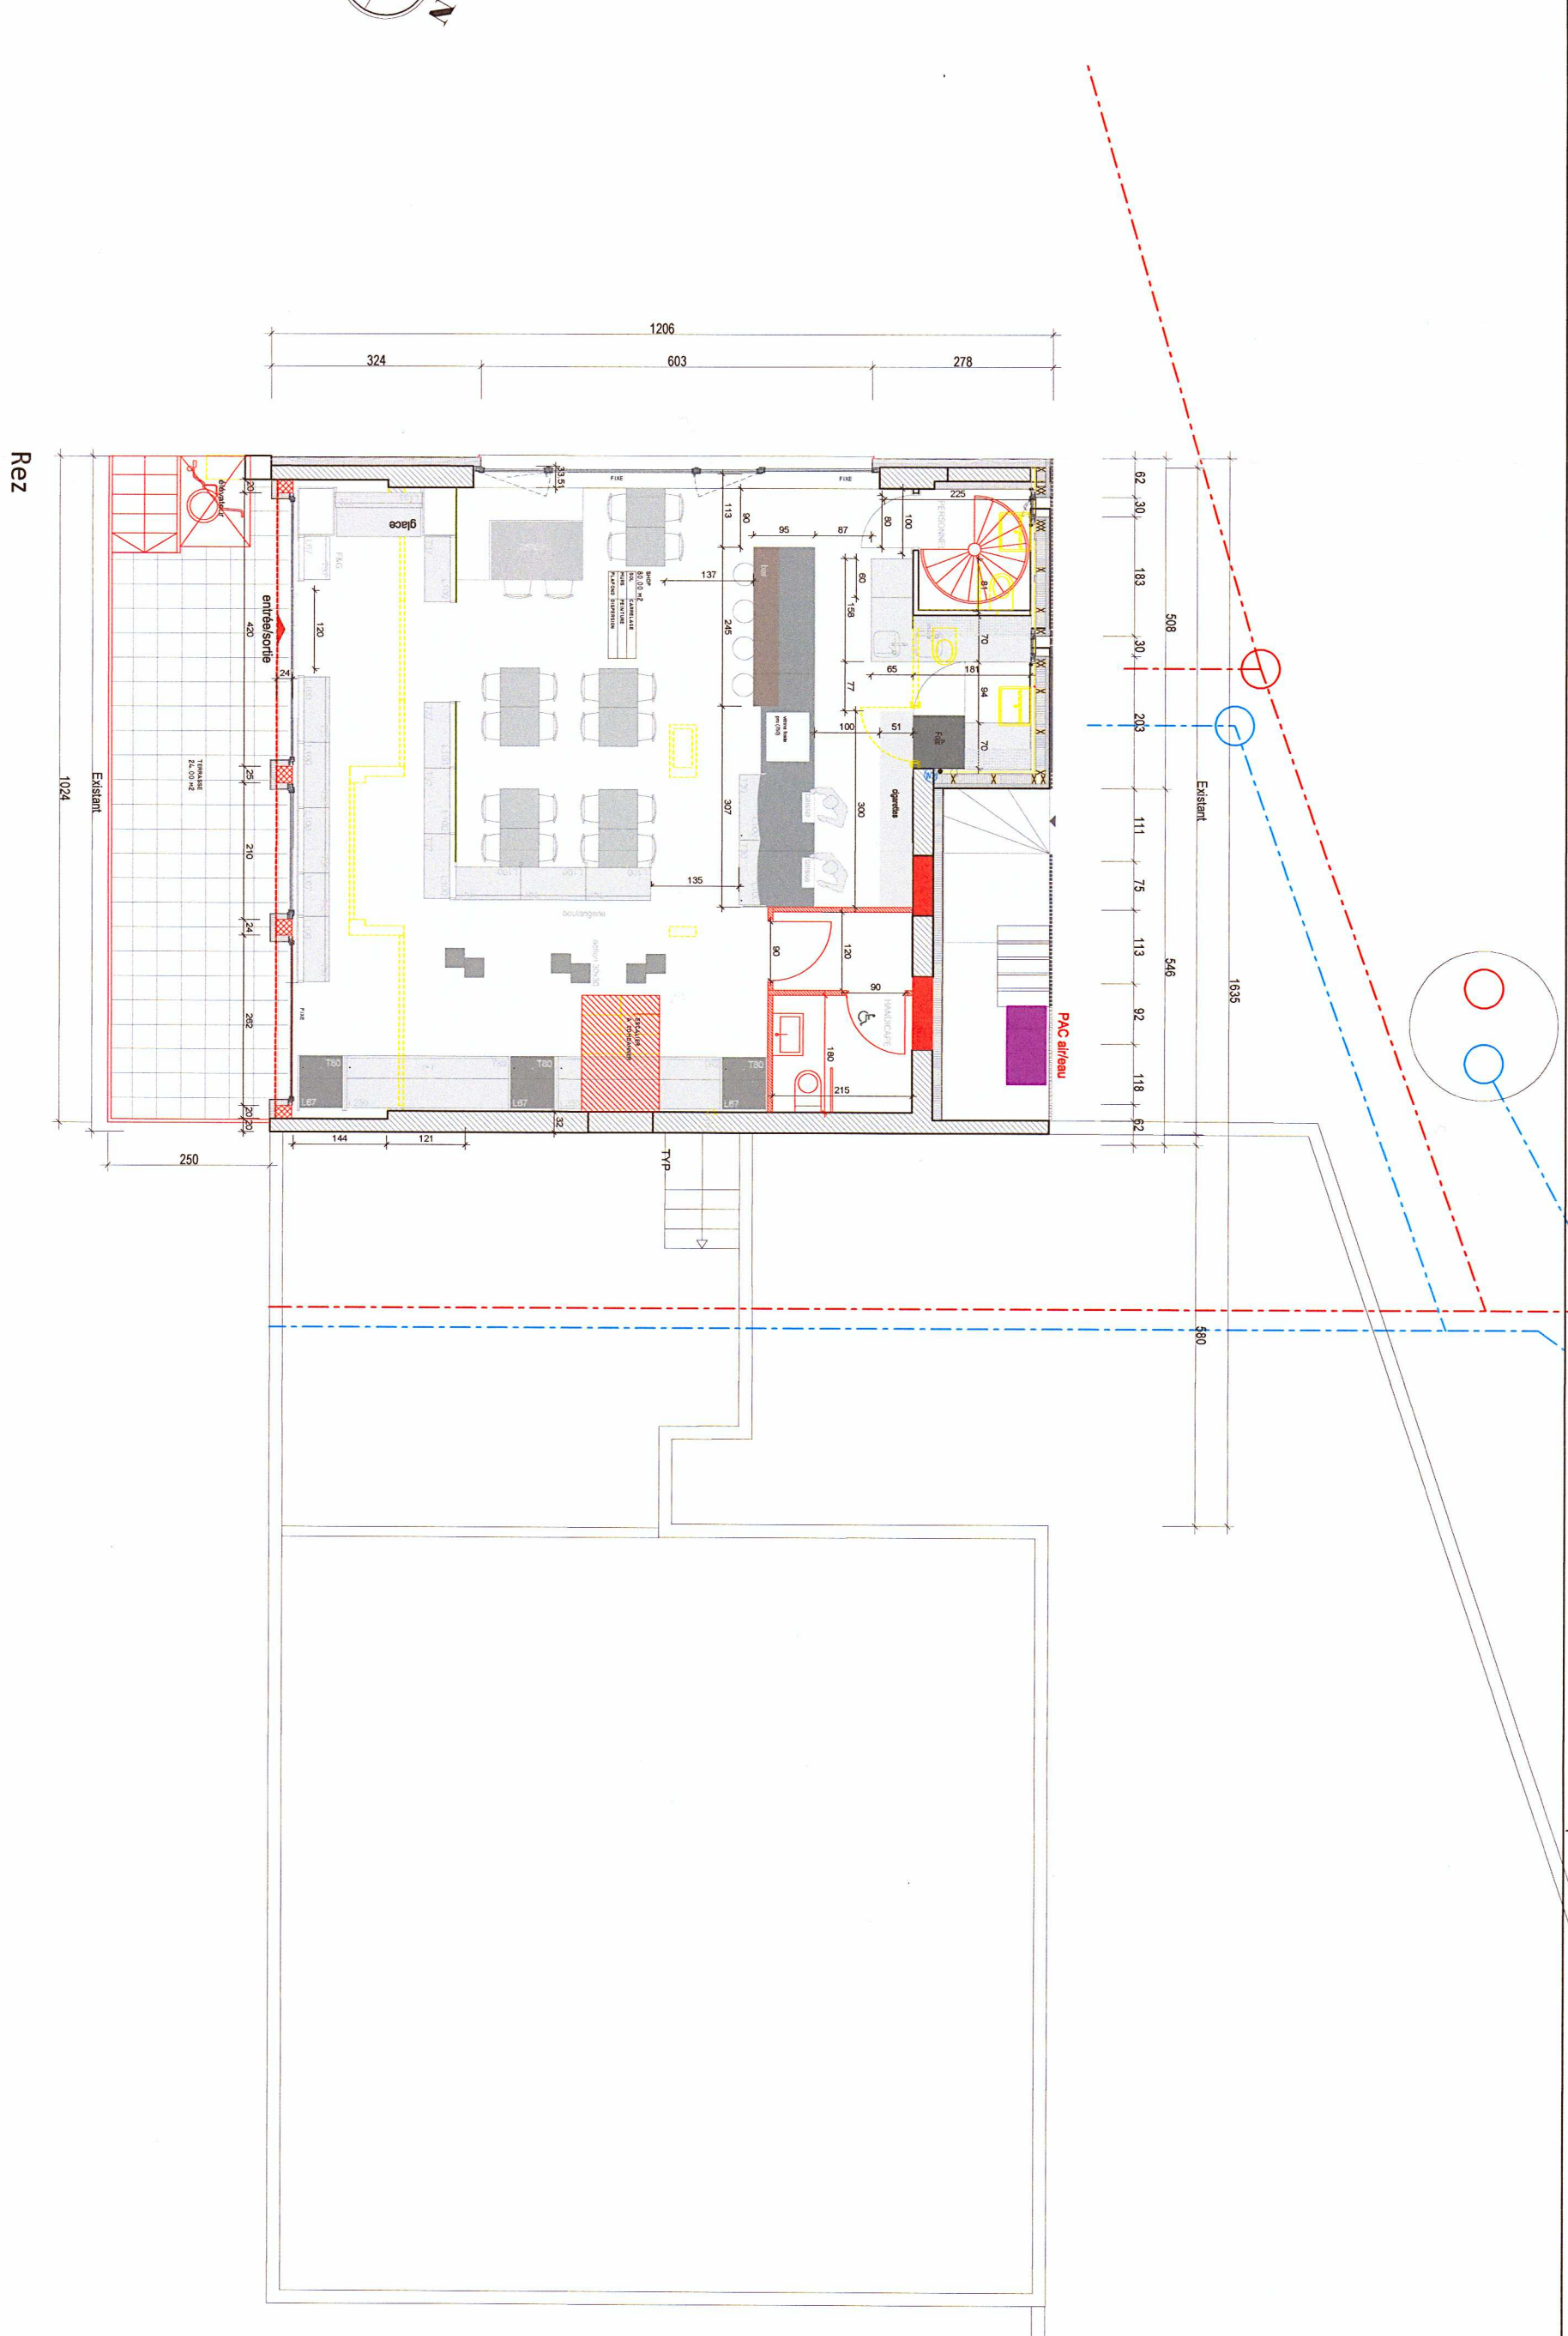


Sous-sol

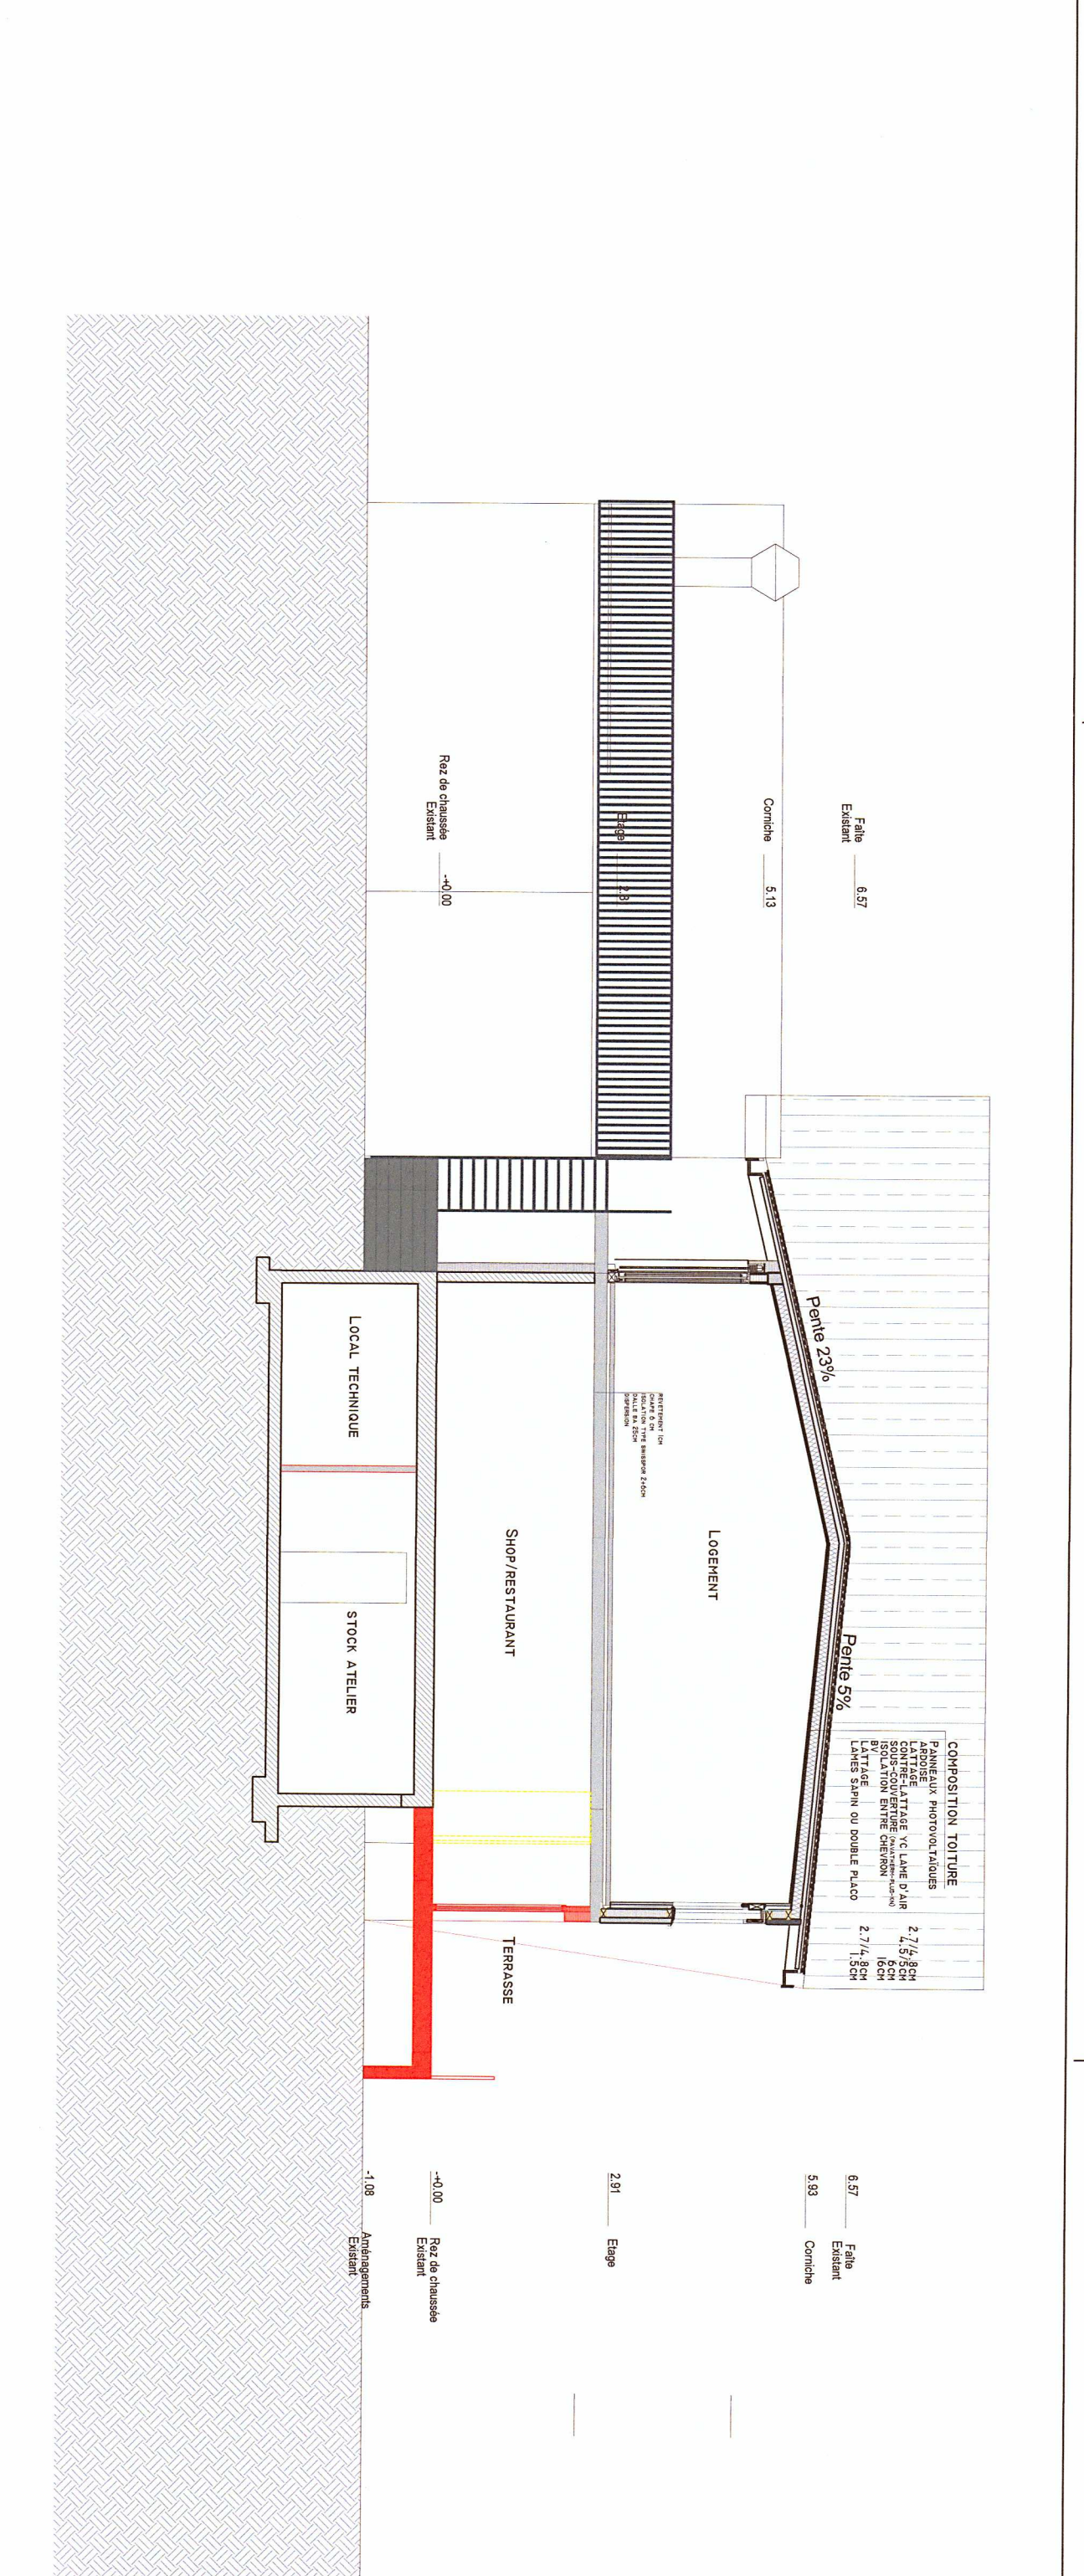


Coupe
Ech:1/100

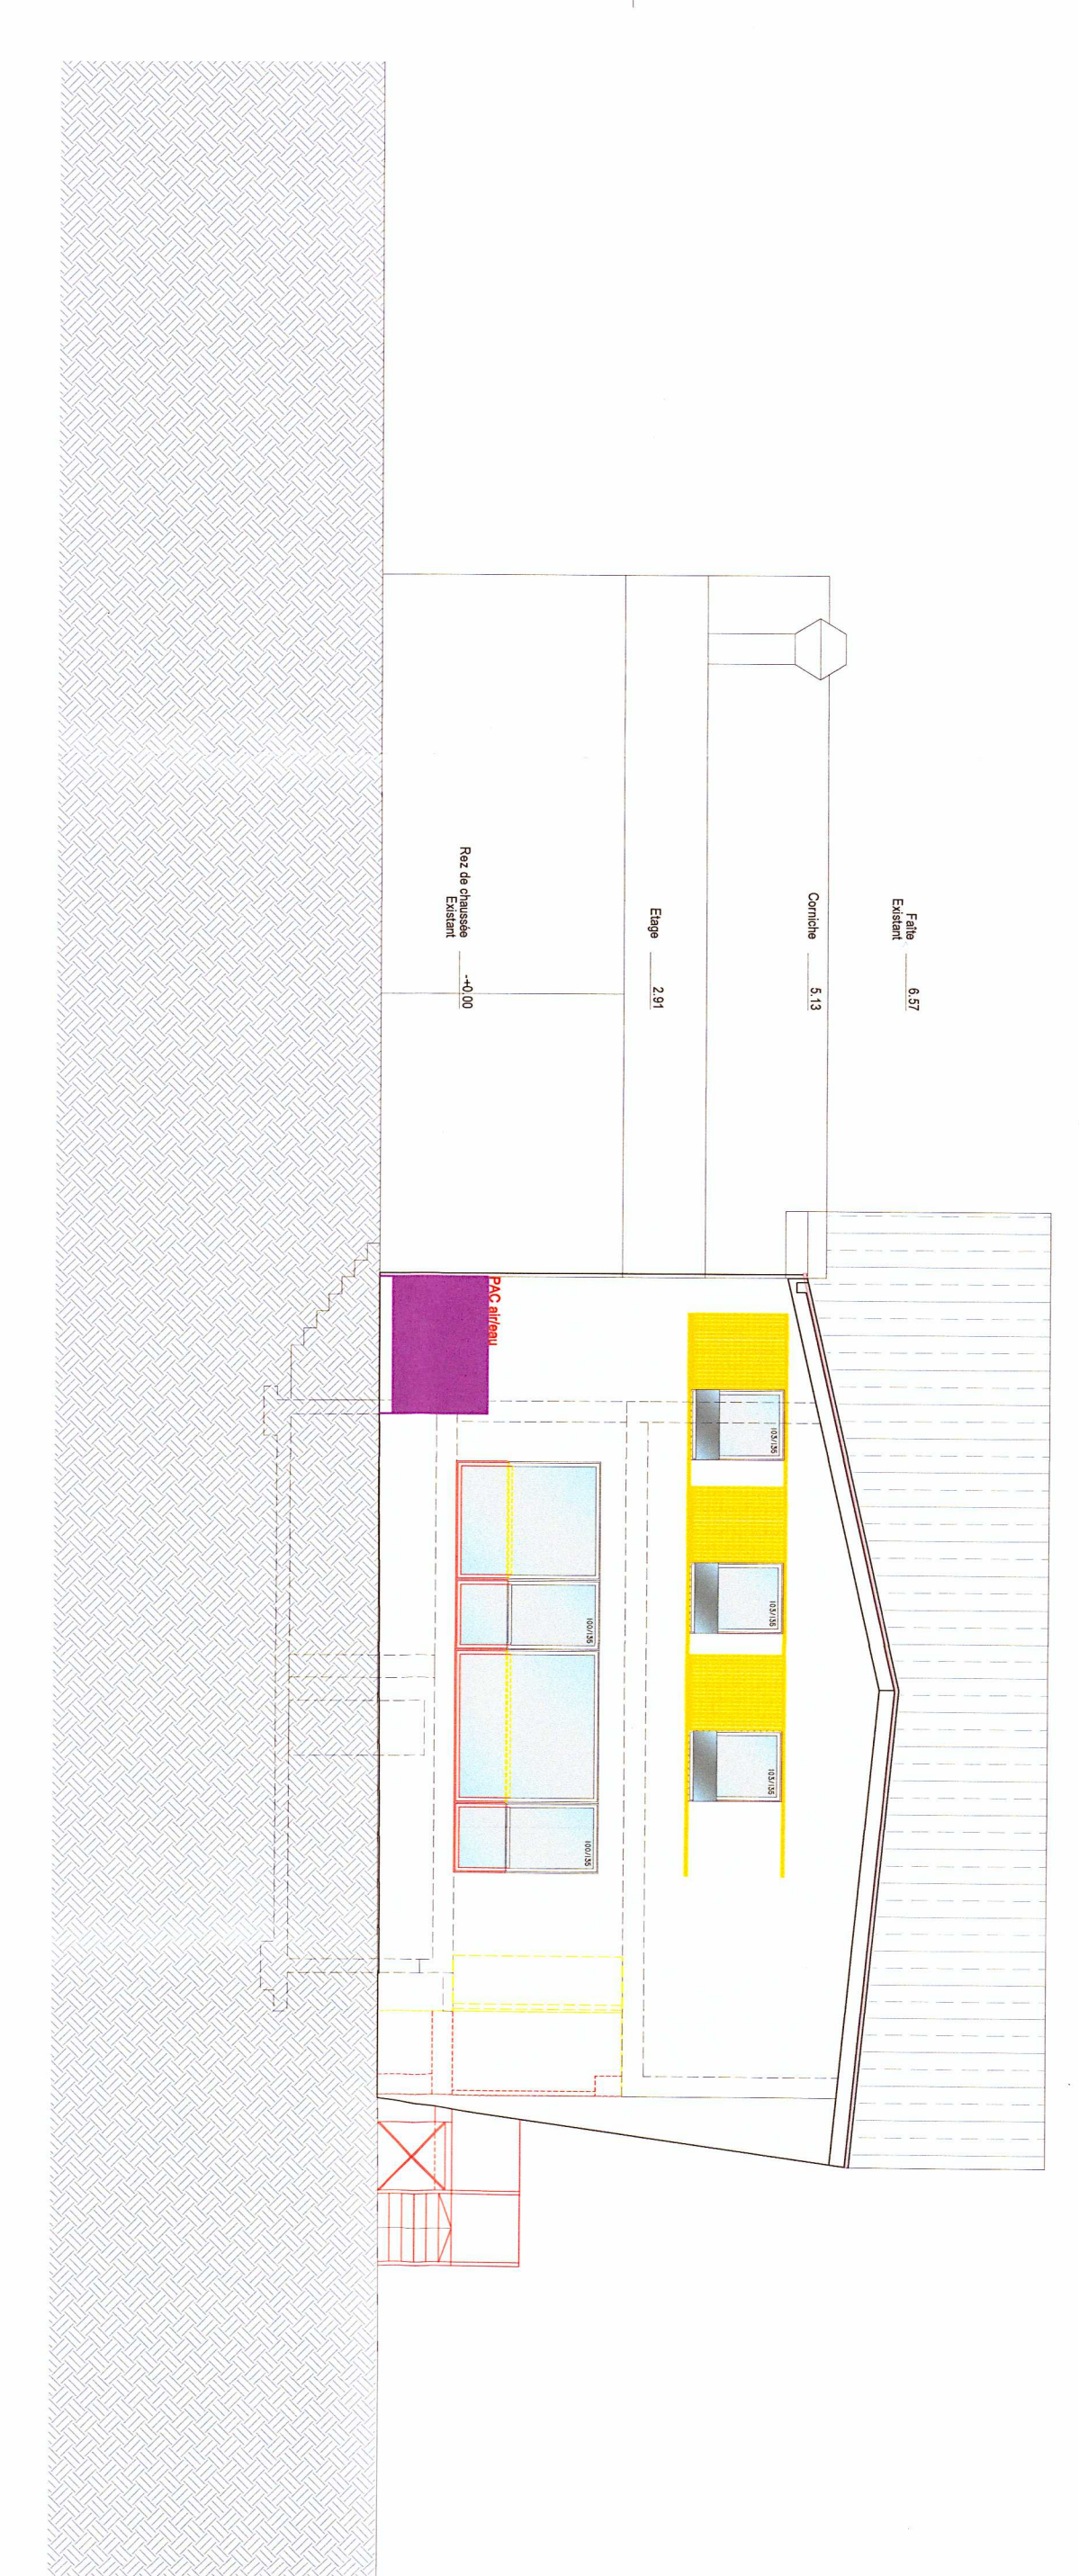

Façade Ouest
Ech:1/100

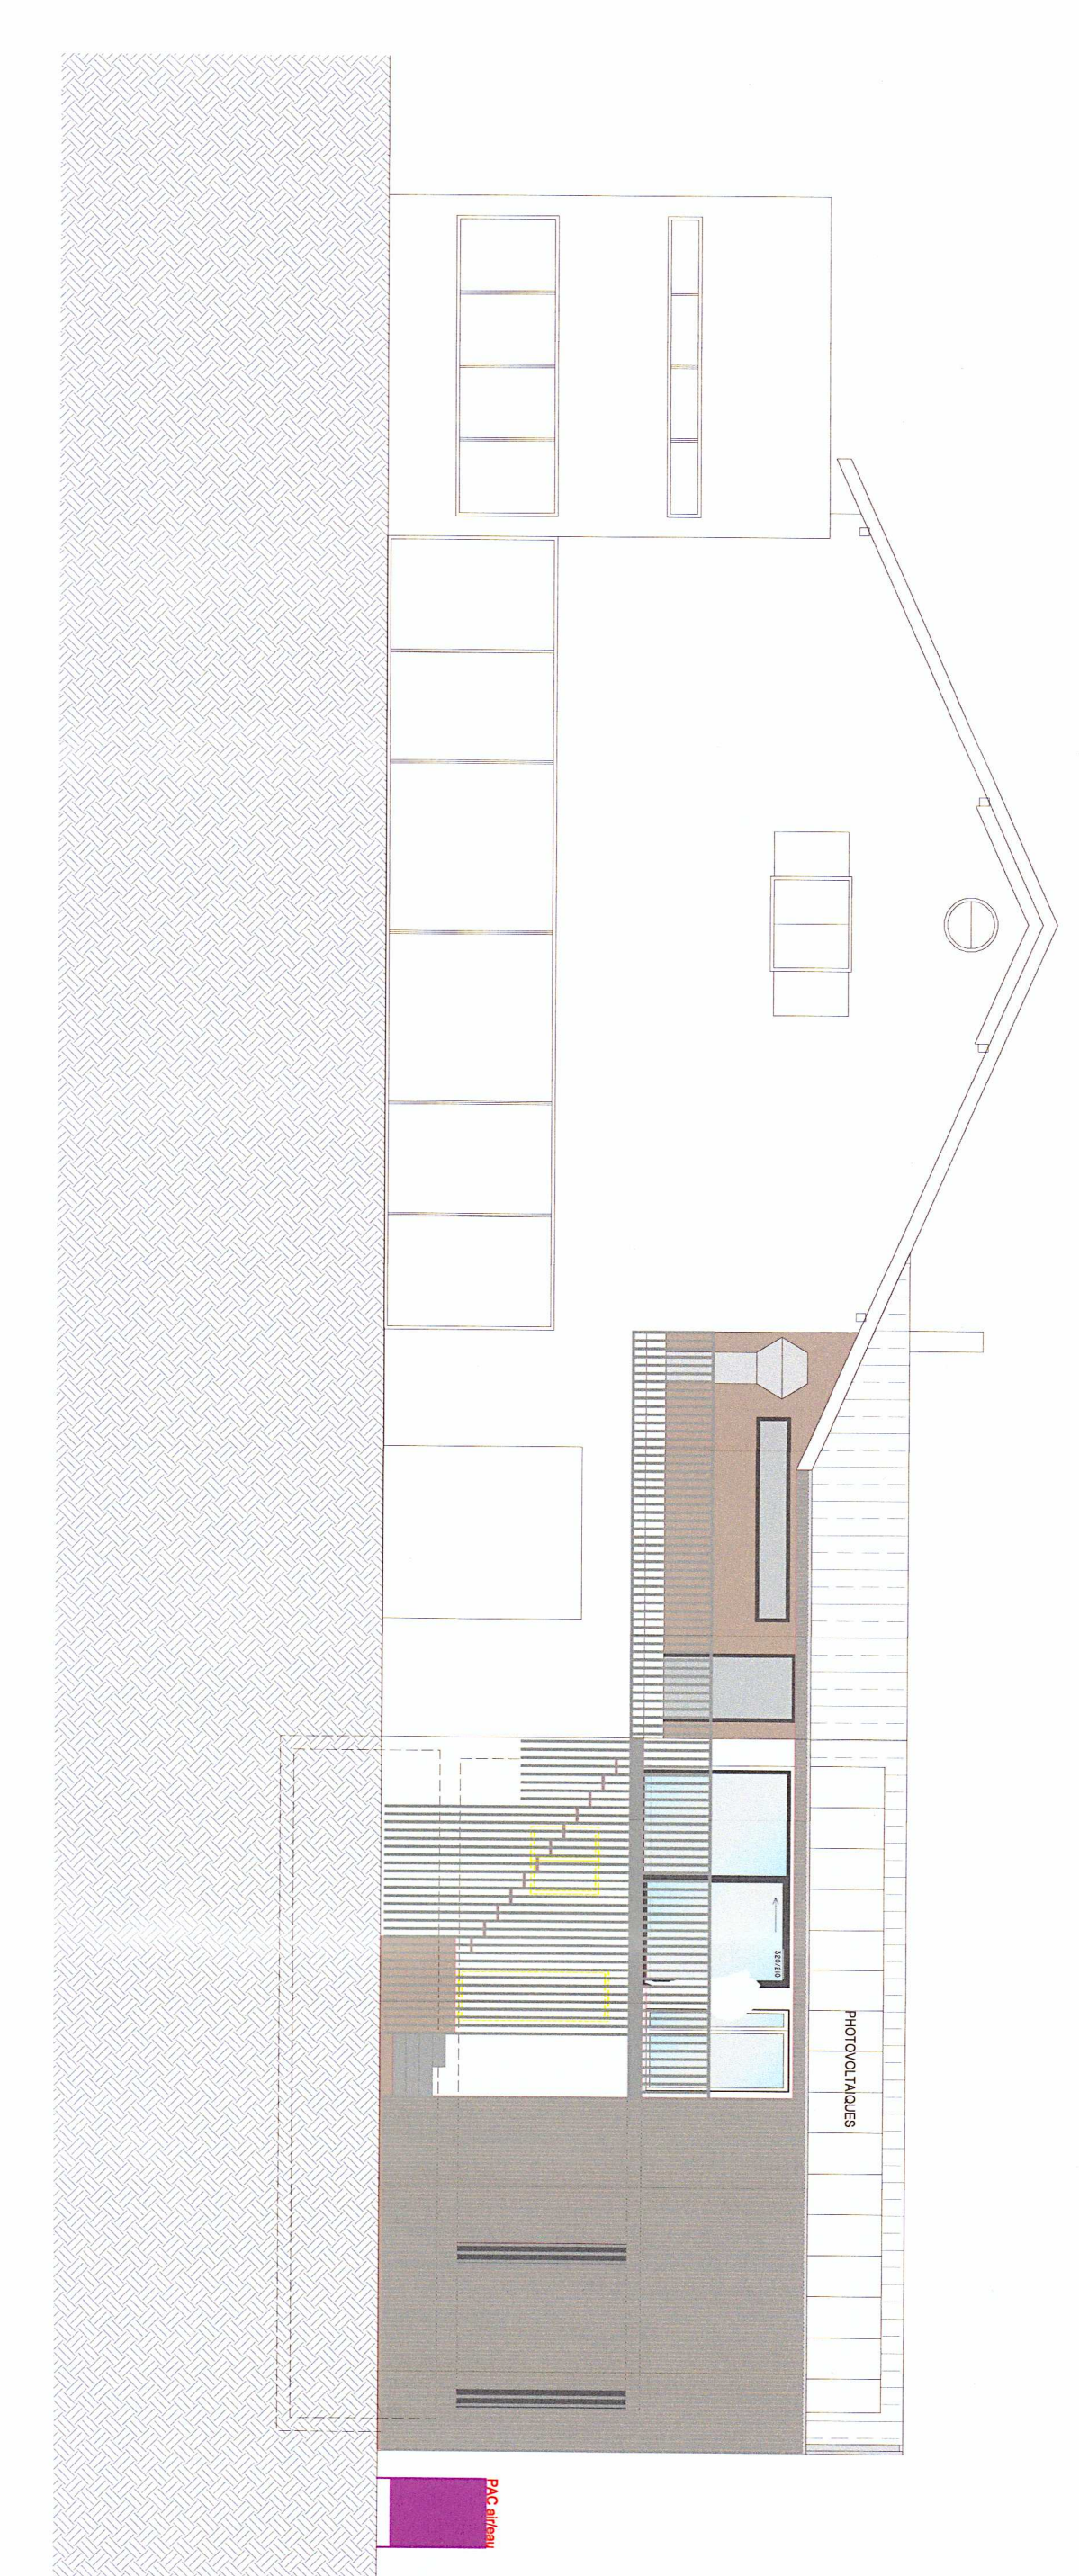

Façade Nord
Ech:1/100

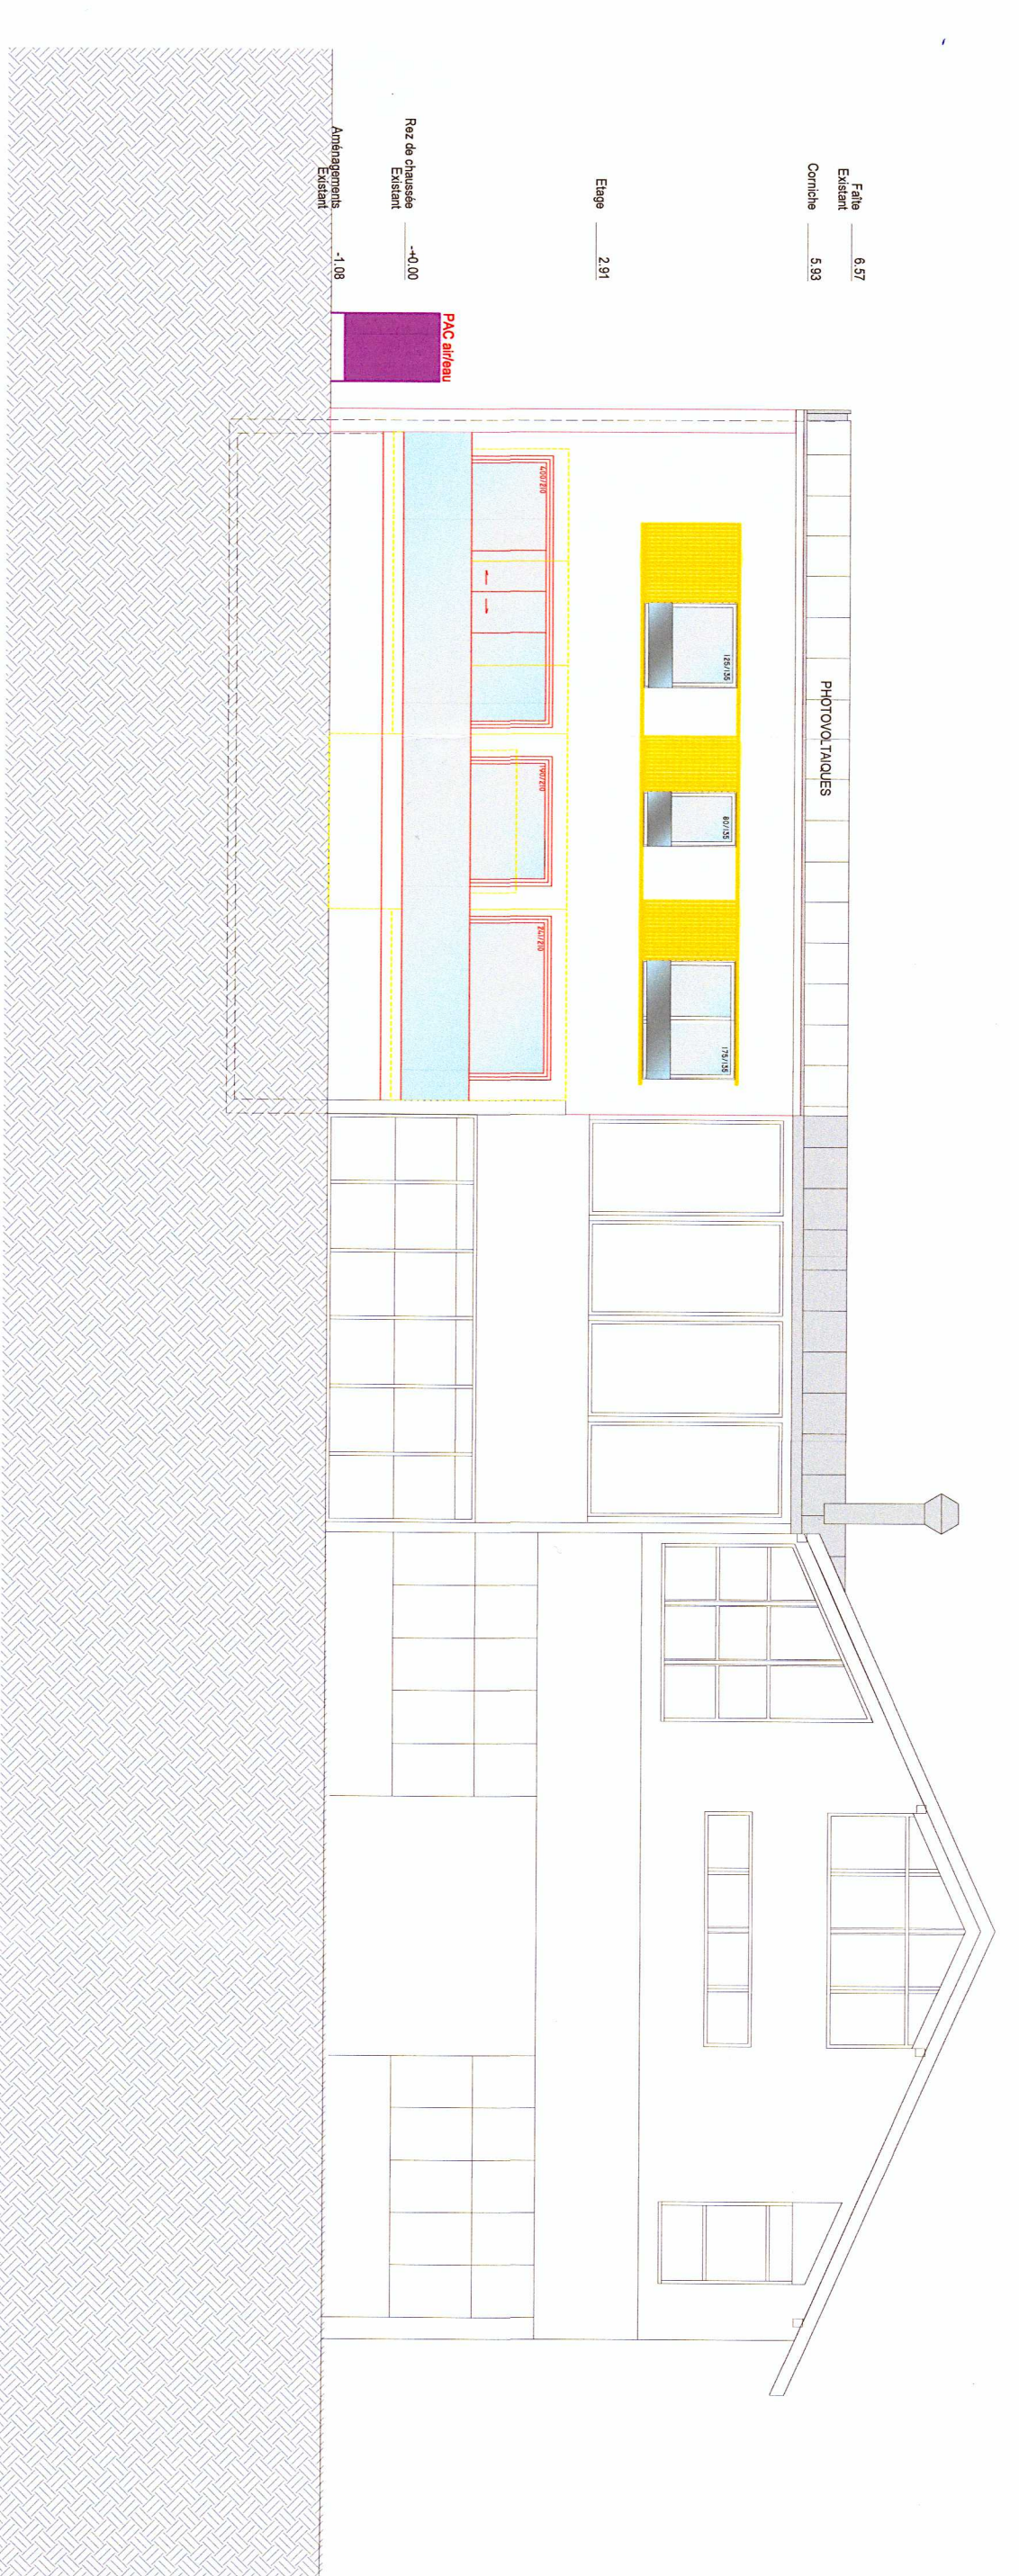

Façade Sud
Ech:1/100