

M. & MME MANGE

Vieux Bourg 24A, Denges | Parcelle n°643

Implantation d'une piscine, d'une pompe à chaleur et d'un local technique, plantation de massif
Coupe de détails BB

ECHELLE : 1/50

DATE : 11.01.2023

FORMAT : 420x297mm (A3)

DESSIN : JC


BeGreen Architecture paysagère SA | Route de Bettens 3 - 1042 Bioley-Orjulaz | 021 732 10 00 | info@bgap.ch

www.bgap.ch

COUPE BB - 1/50 :

Signature propriétaires :
Mme & M.
Isabelle et Robin Mange

Signature auteur des plans :
Begreen Architecte paysagiste SA
Mme Isaline Cherbuin

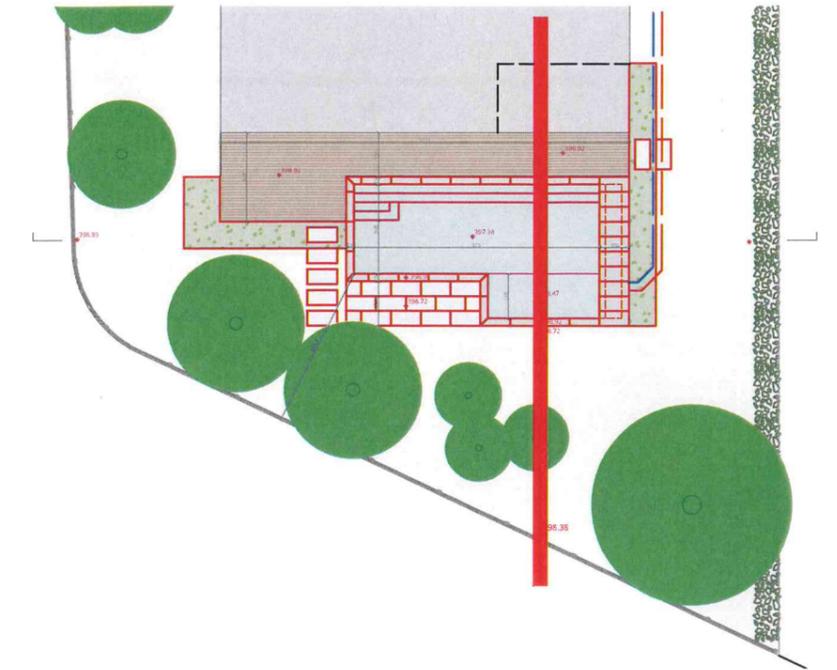

kadastre.ch Sàrl
Géomètre breveté
Rue de l'Industrie 3
1373 Chavornay

VILLA EXISTANTE

Dalle béton de recouvrement du rouleau
Rouleau couverture immergé
Dalle et structure piscine en béton
Grave de fondation 0-45
Terre de sous-sol

Lame bois pour terrasse
Lambourde de sous-structure en bois
Sous-structure de fondation terrasse bois
Grave de fondation 0-45
Terre de sous-sol

Limite de propriété

