


M. & MME MANGE

Vieux Bourg 24A, Denges | Parcelle n°643

Implantation d'une piscine, d'une pompe à chaleur et d'un local technique, plantation de massif
Plan de projet aménagements extérieurs

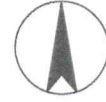

ECHELLE : 1/150

DATE : 11.01.2022

FORMAT : 297x420mm (A3)

DESSIN : JC

BeGreen Architecture paysagère SA | Route de Bettens 3 - 1042 Bioley-Orjulaz | 021 732 10 00 | info@bgap.ch


www.bgap.ch

Signature propriétaires :
Mme & M.
Isabelle et Robin Mange

Signature auteur des plans :
Begreen Architecte paysagiste SA
Mme Isaline Cherbuin

kadastr.ch Sàrl
Géomètre breveté
Rue de l'Industrie 3
1373 Chavornay

383

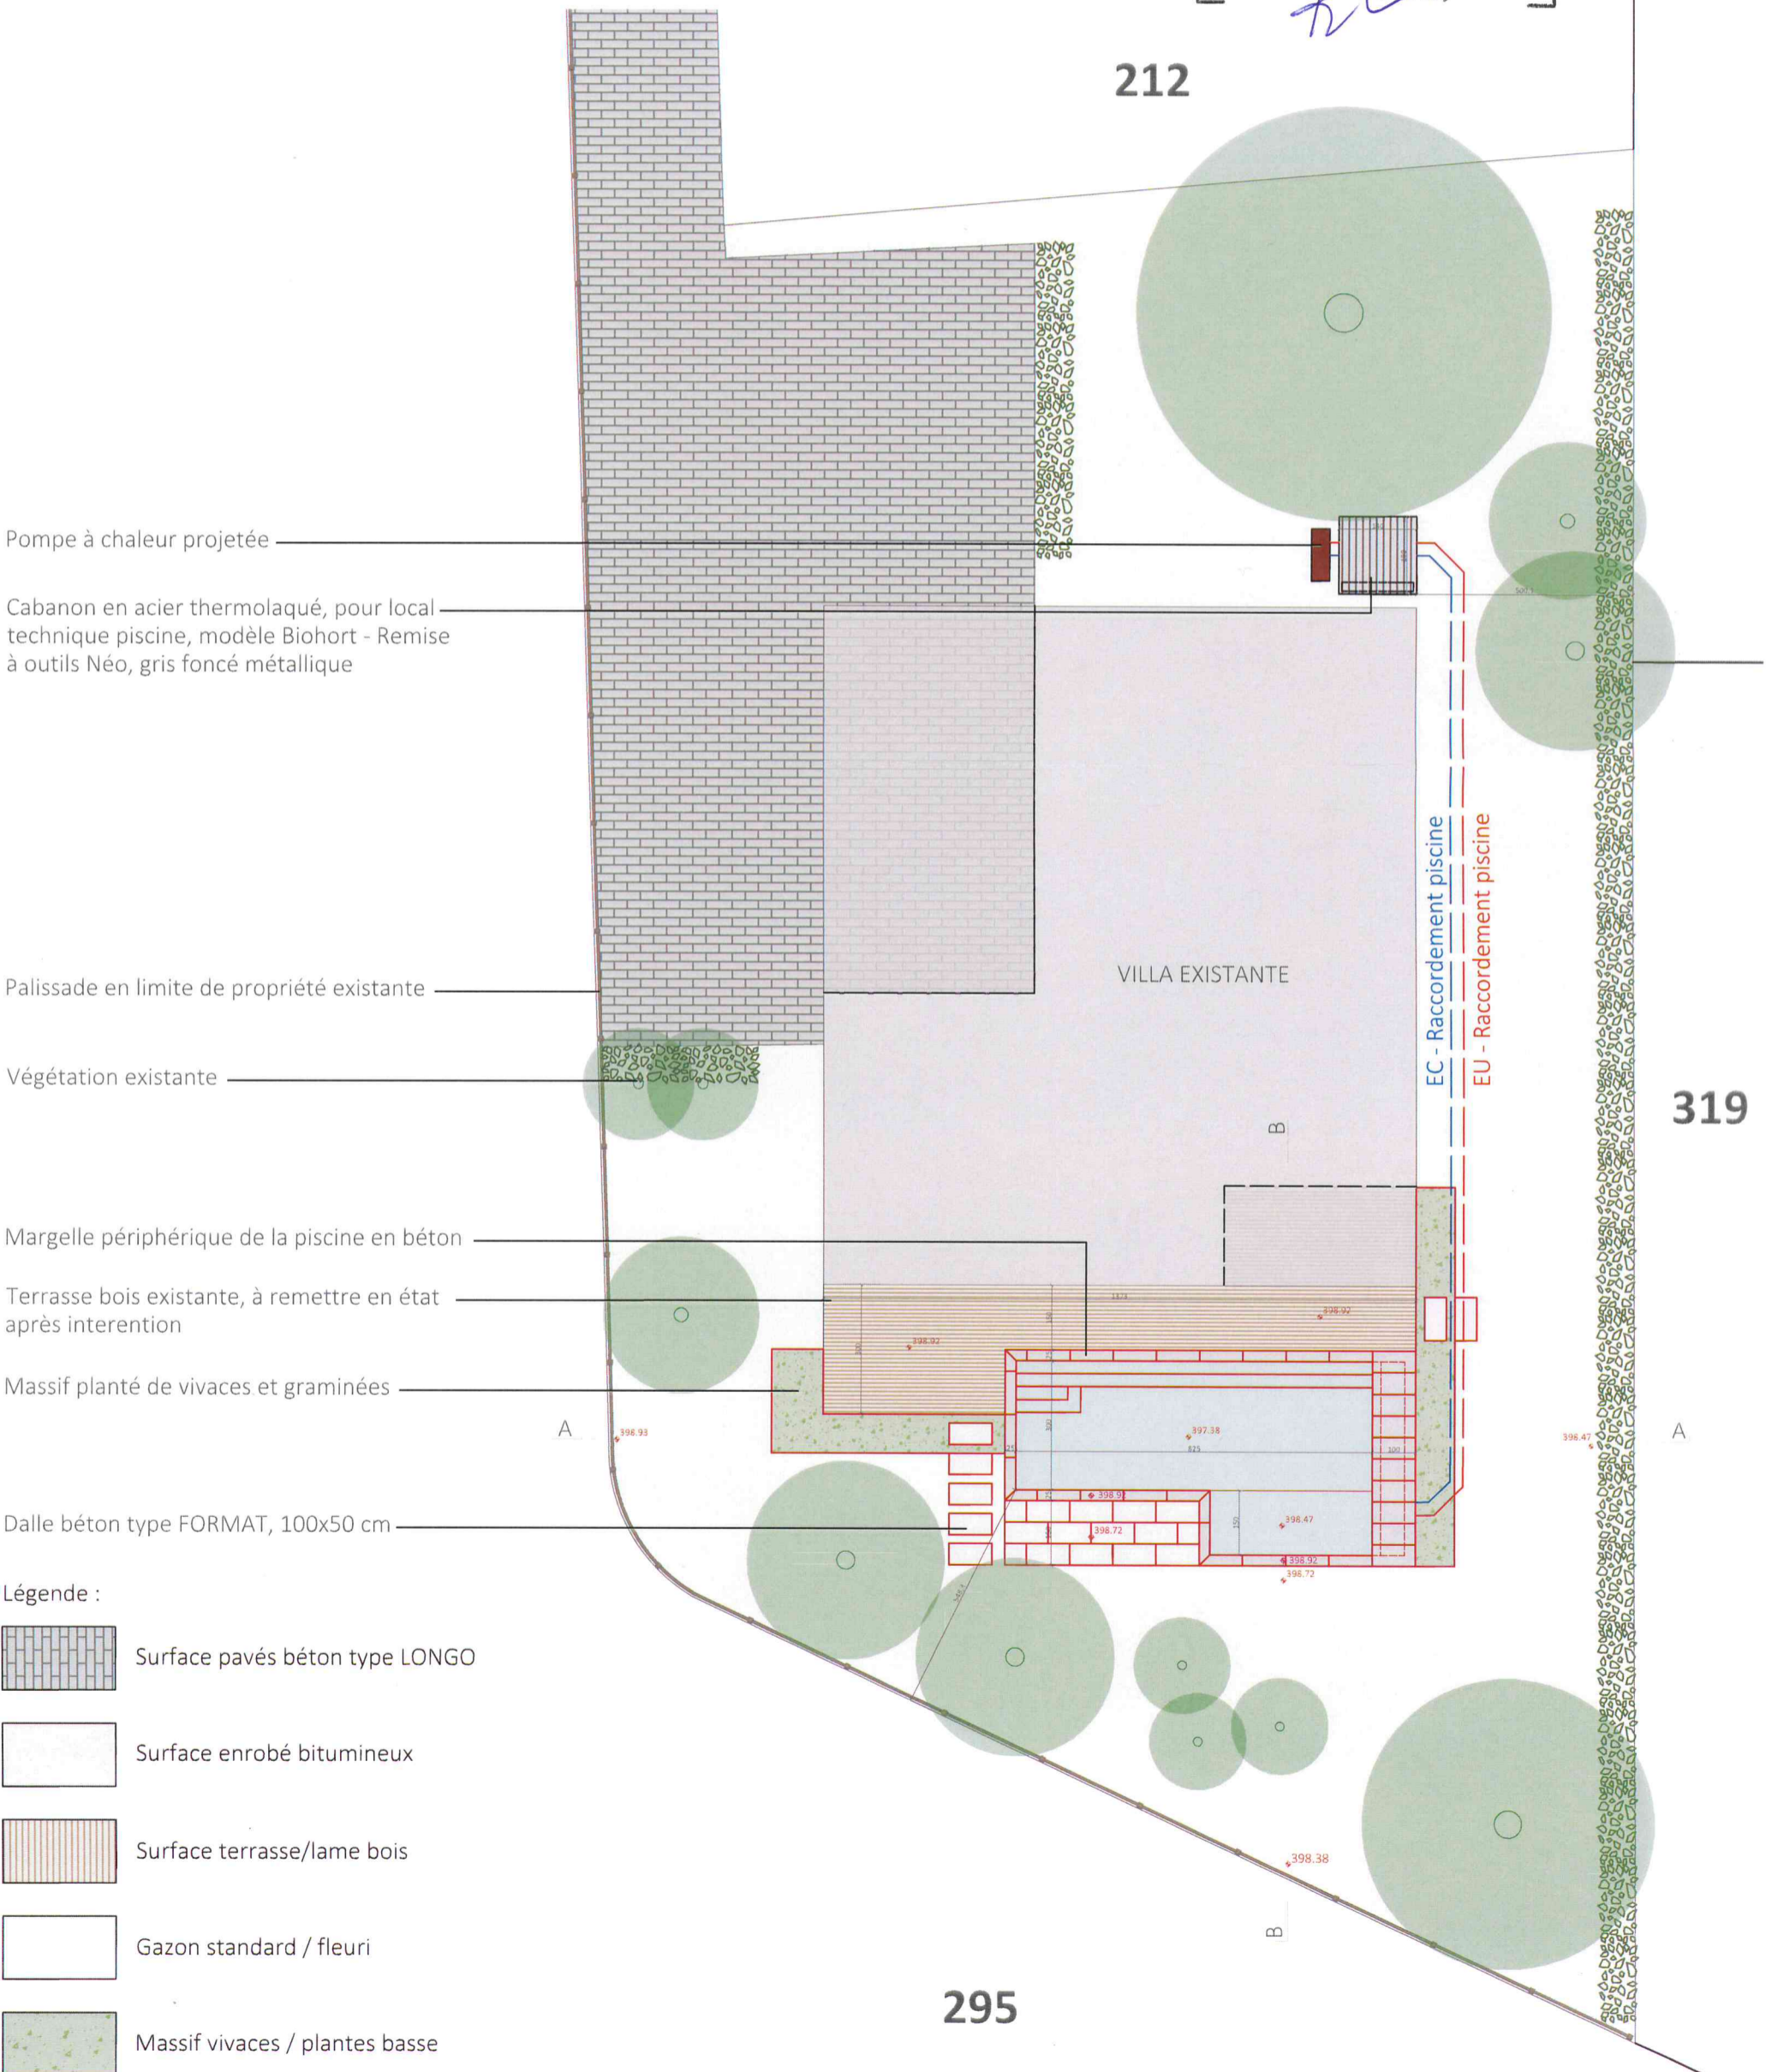

Pompe à chaleur projetée

Cabanon en acier thermolaqué, pour local technique piscine, modèle Biohort - Remise à outils Néo, gris foncé métallique

Palissade en limite de propriété existante

Végétation existante

Margelle périphérique de la piscine en béton

Terrasse bois existante, à remettre en état après interention

Massif planté de vivaces et graminées

Dalle béton type FORMAT, 100x50 cm

Légende :

Surface pavés béton type LONGO

Surface enrobé bitumineux

Surface terrasse/lame bois

Gazon standard / fleuri

Massif vivaces / plantes basse

212

VILLA EXISTANTE

B

EC - Raccordement piscine
EU - Raccordement piscine

319

A

A

295

B