

PLAN DU LOCAL

AMÉNAGEMENT D'UNE PIZZERIA A DENGES

réalisation d'une pizzeria avec four à bois dans un local commercial à la Route de Genève 101 à Denges. Mise aux normes des WC et des installatoin de ventilation

A3 1:50

- existant
- démolition
- construction



PROPRIÉTAIRE(S) 23 002 PIZ


henrioud et partenaires SA

LOCATAIRE(S)

Onofrio Casciano

PERSONNES DE CONTACT

g.henrioud architecte + 41 79 306 42 30

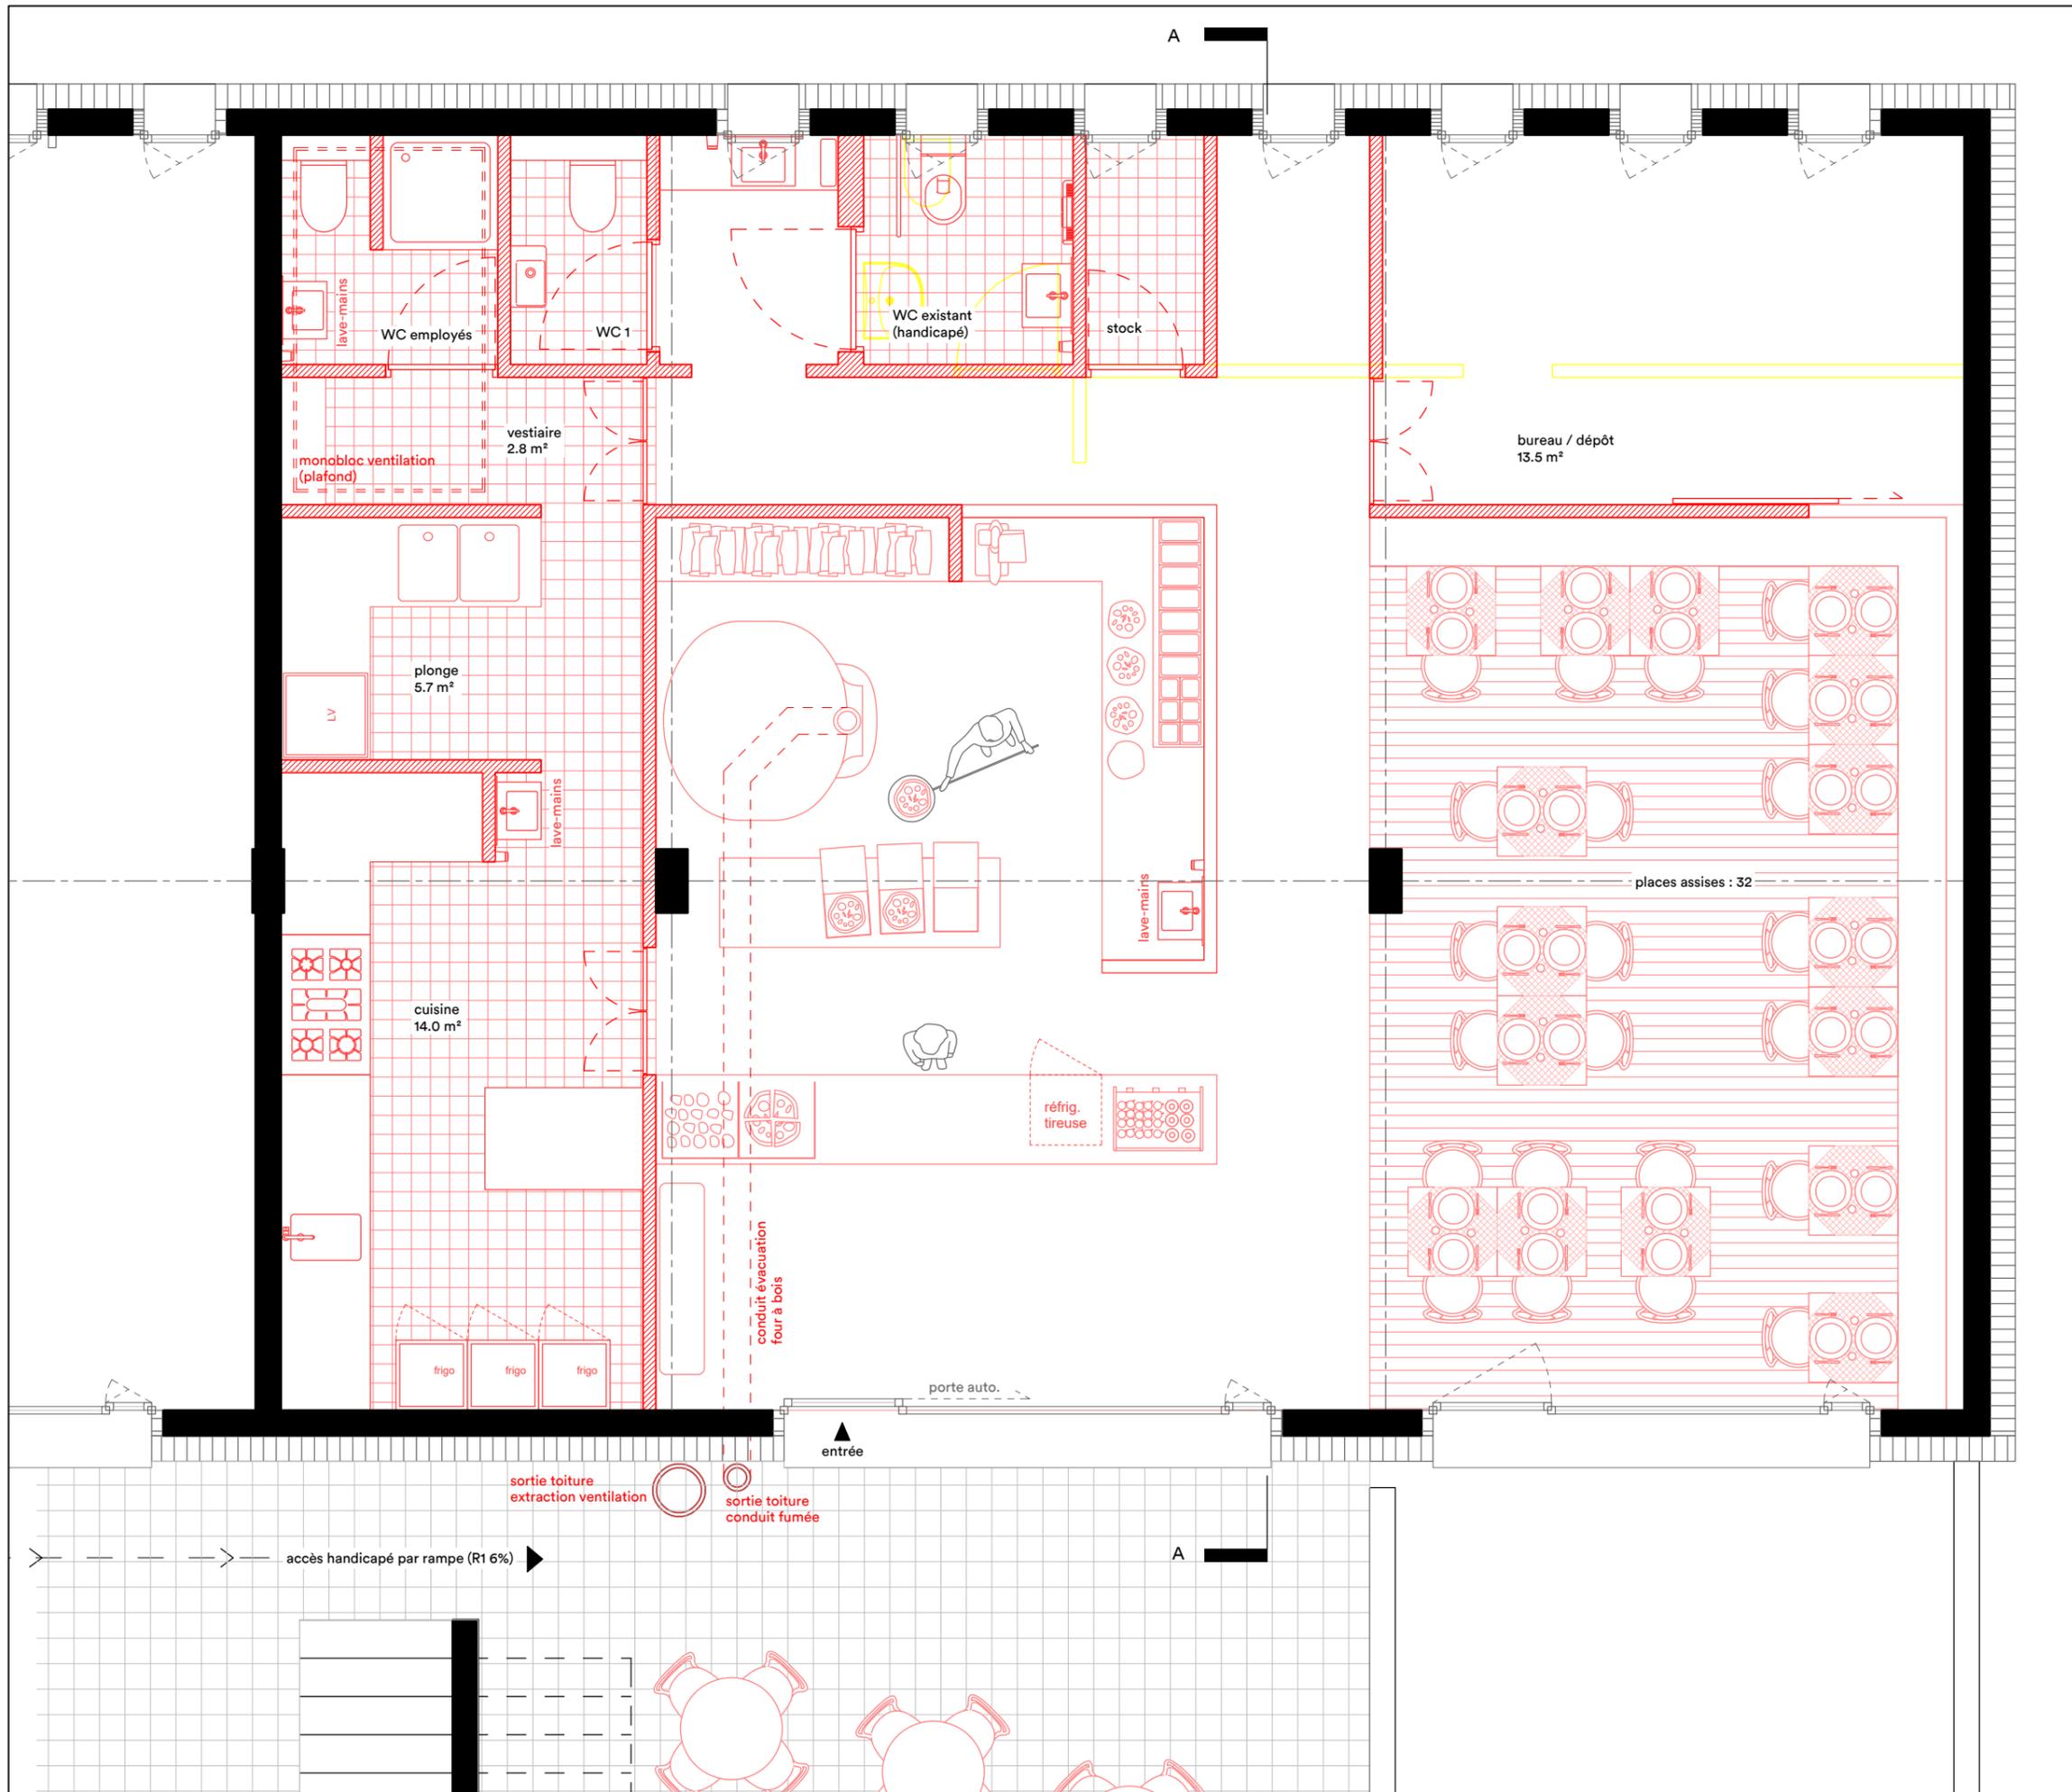

ha!

henrioud architectes sàrl
rue de la paix 7b - 1020 rens
contact @ henrioud-breitling.ch