

COUPE TRANSVERSALE AA

AMÉNAGEMENT D'UNE PIZZERIA A DENGES

réalisation d'une pizzeria avec four à bois dans un local commercial à la Route de Genève 101 à Denges. Mise aux normes des WC et des installatoinns de ventilation


A3 1:50

- existant
- démolition
- construction

PROPRIÉTAIRE(S)
henrioud et partenaires SA *Henrioud* 23 002 PIZ

LOCATAIRE(S)
Onofrio Casciano *Onofrio Casciano*

PERSONNES DE CONTACT
g.henrioud architecte *G. Henrioud* + 41 79 306 42 30

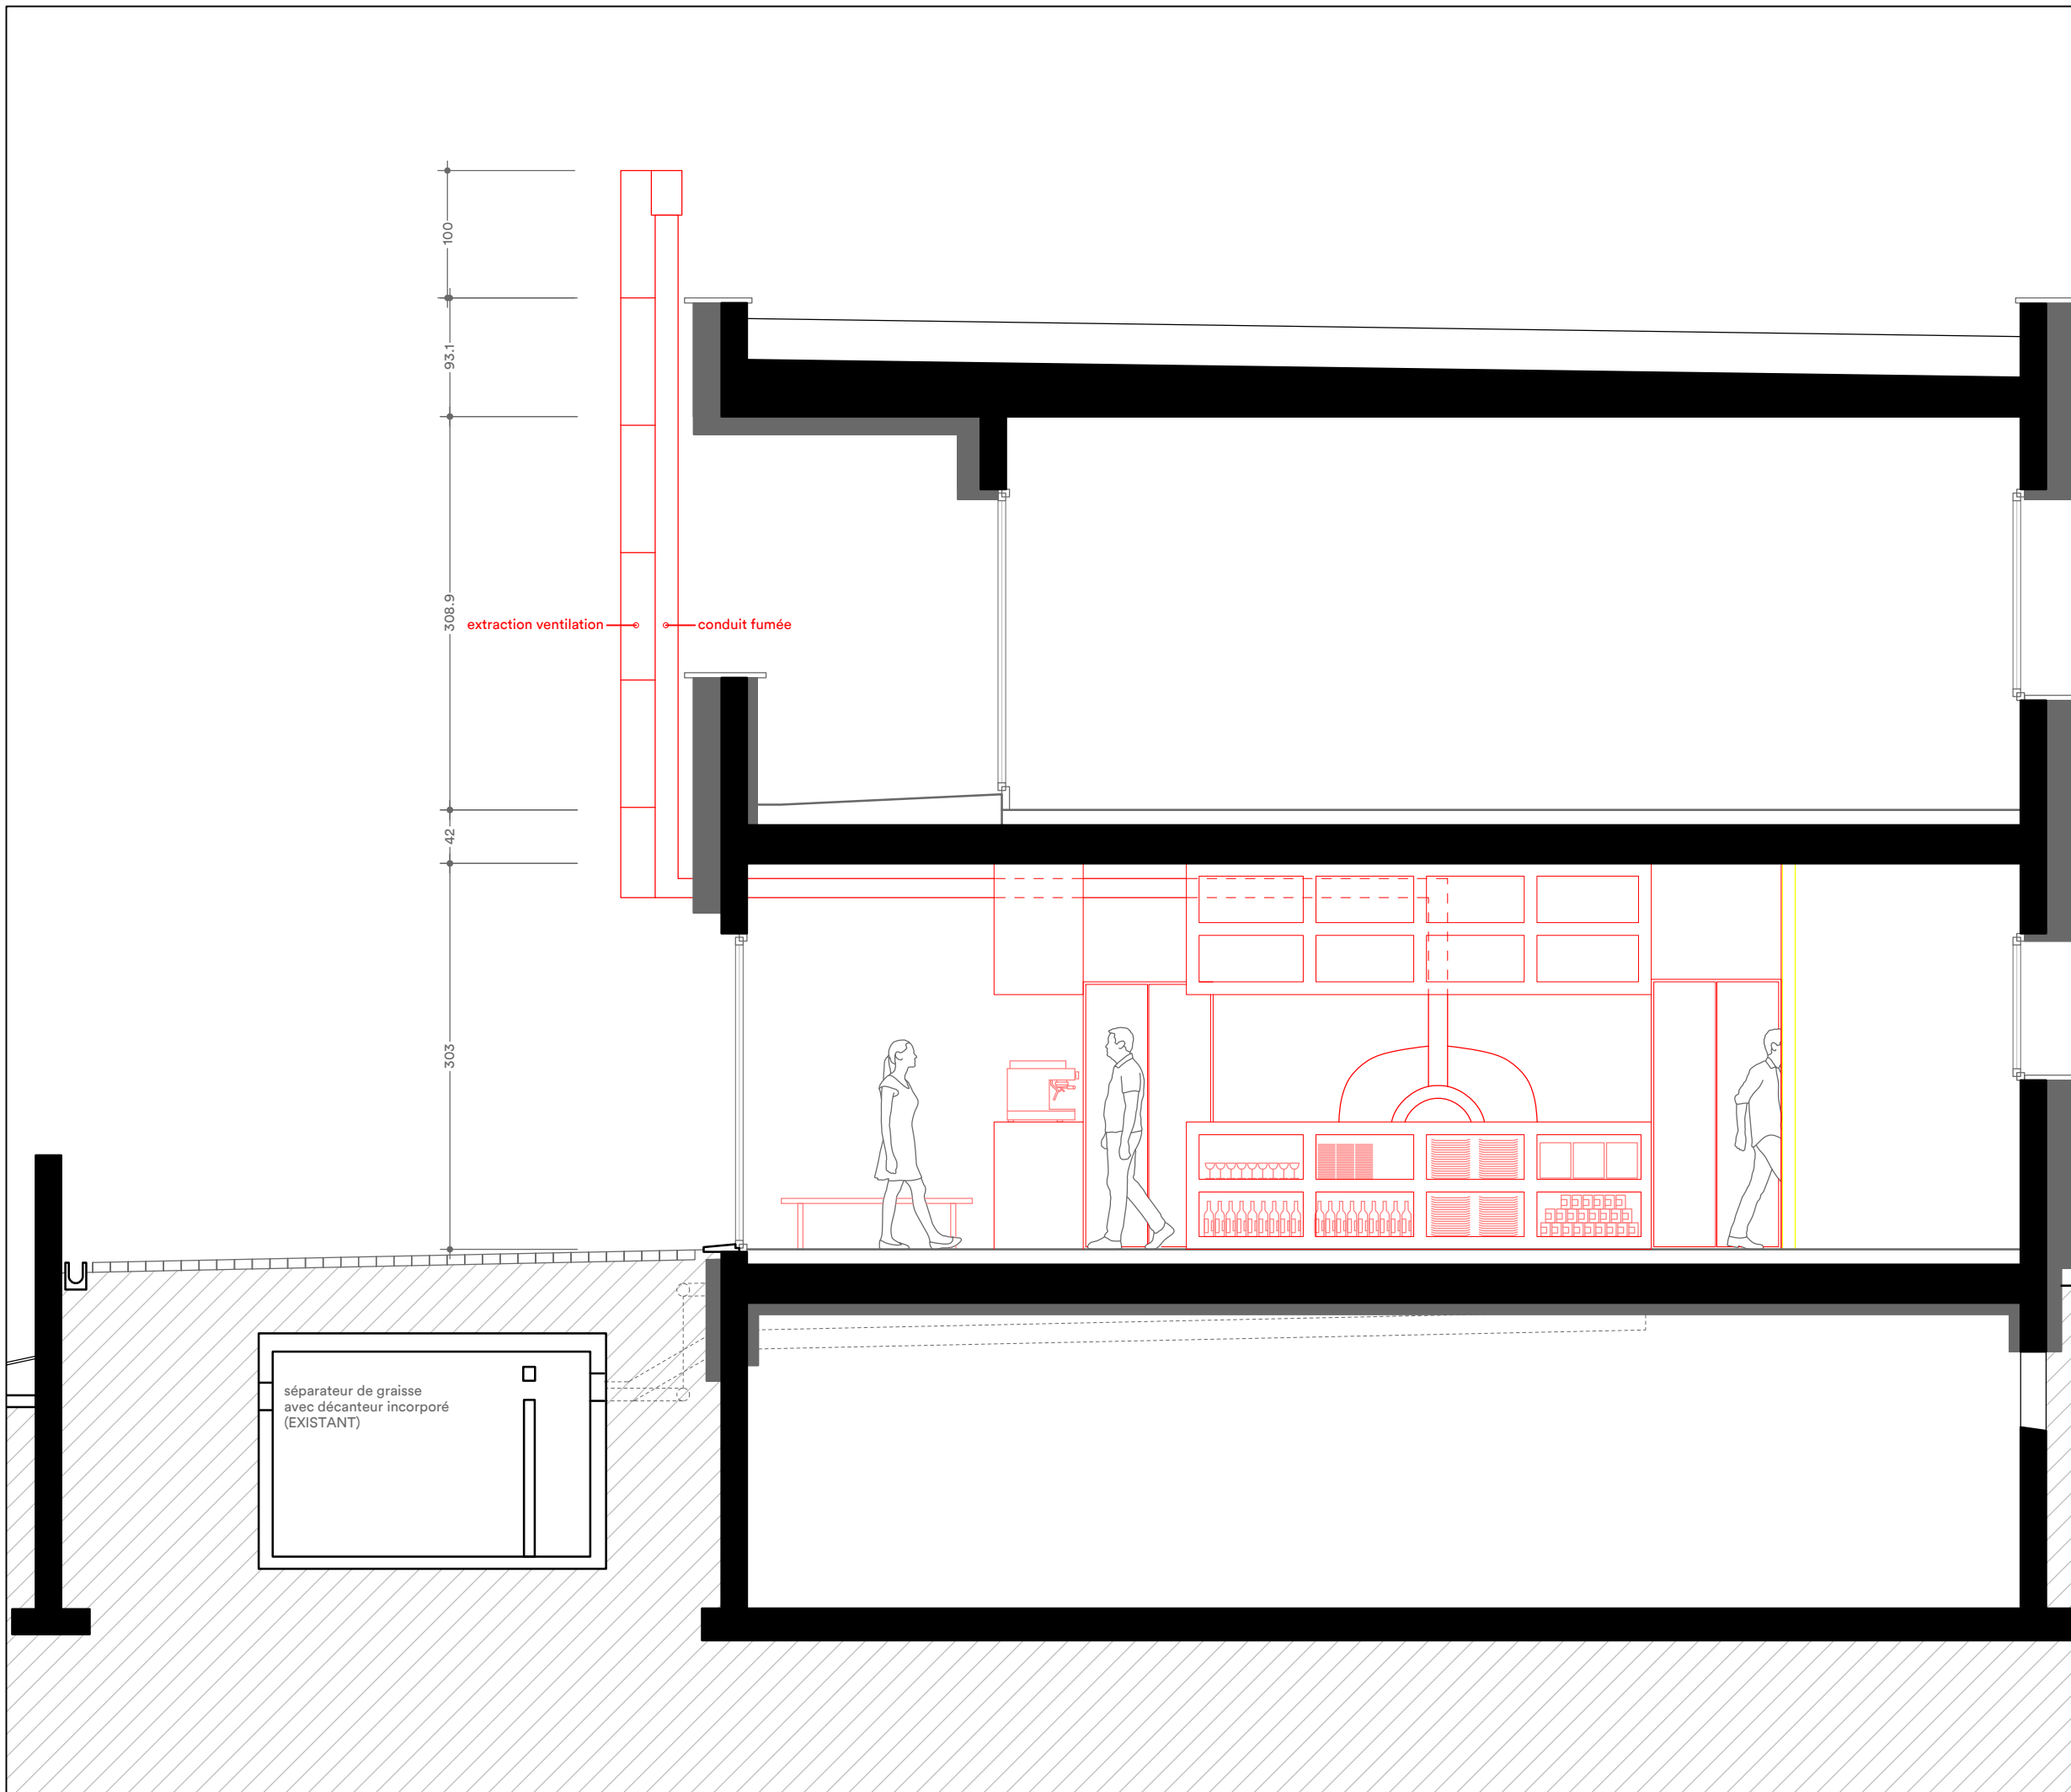

ha!

henrioud architectes sàrl
rue de la paix 7b - 1020 renens
contact @ henrioud-breitling.ch