

PLAN DU PARKING (-1)

AMÉNAGEMENT D'UNE PIZZERIA A DENGES

réalisation d'une pizzeria avec four à bois dans un local commercial à la Route de Genève 101 à Denges. Mise aux normes des WC et des installatoinns de ventilation

A3

1 : 200

-  existant
-  démolition
-  construction



PROPRIÉTAIRE(S)  23 002 PIZ


henrioud et partenaires SA

LOCATAIRE(S)

Onofrio Casciano 

PERSONNES DE CONTACT

g.henrioud architecte + 41 79 306 42 30 

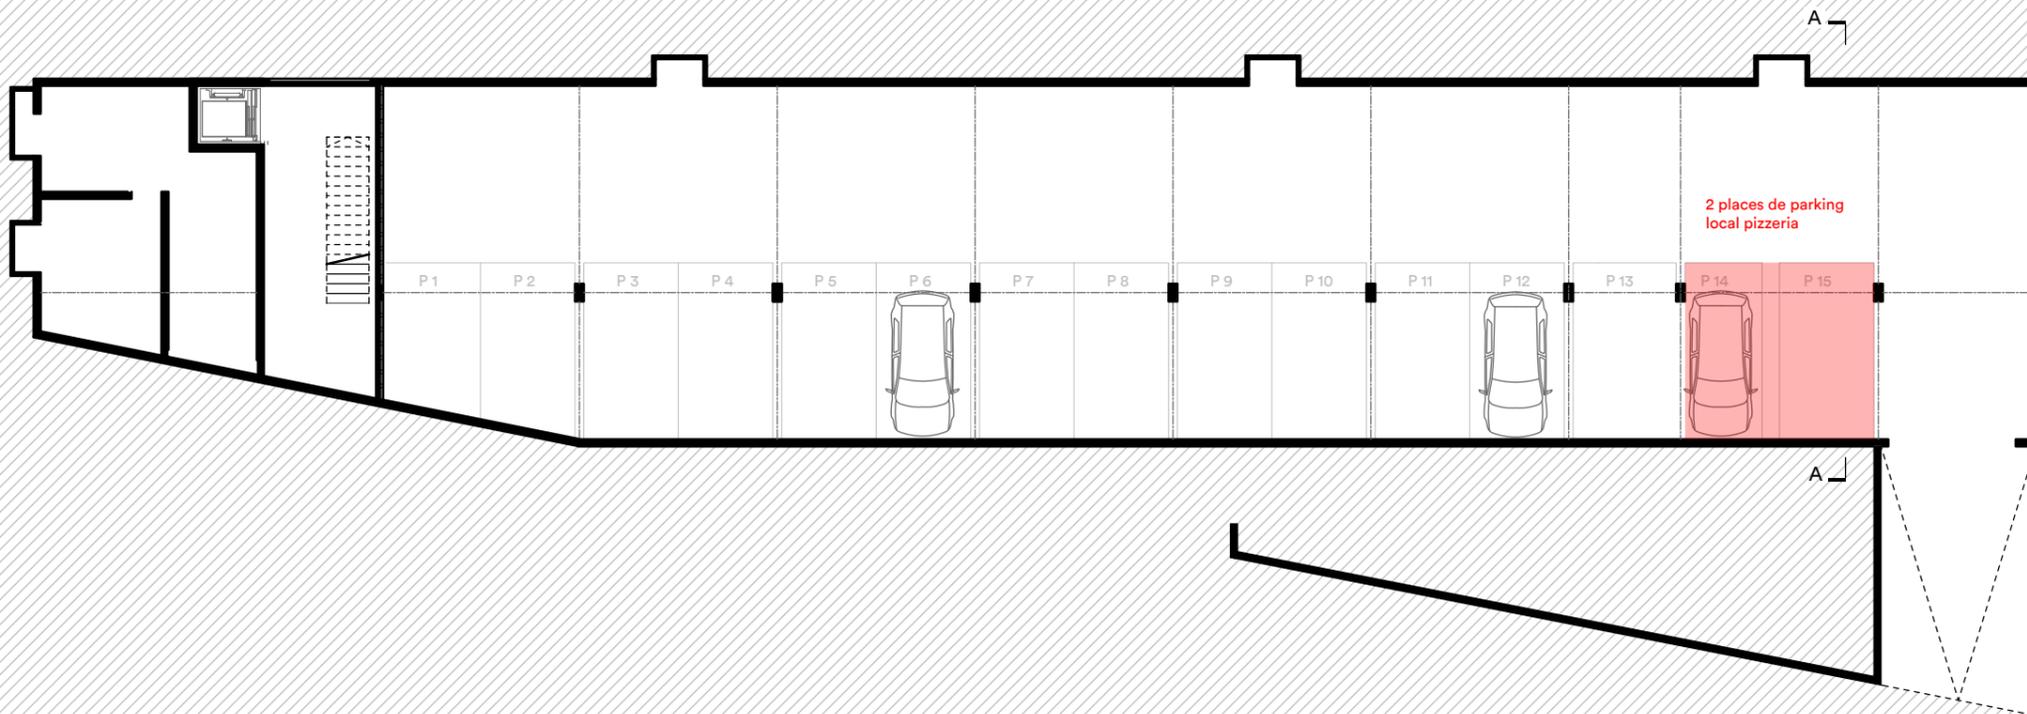

ha!

henrioud architectes sàrl
rue de la paix 7b - 1020 renens
contact @ henrioud-breitling.ch