

**SIGNATURES:**

**PRORIETAIRE:**


Denges, le 30 octobre 2023

Mme. M. Keuffer

**ARCHITECTE:**

Lausanne, le 30 octobre 2023

Lucia Gerini

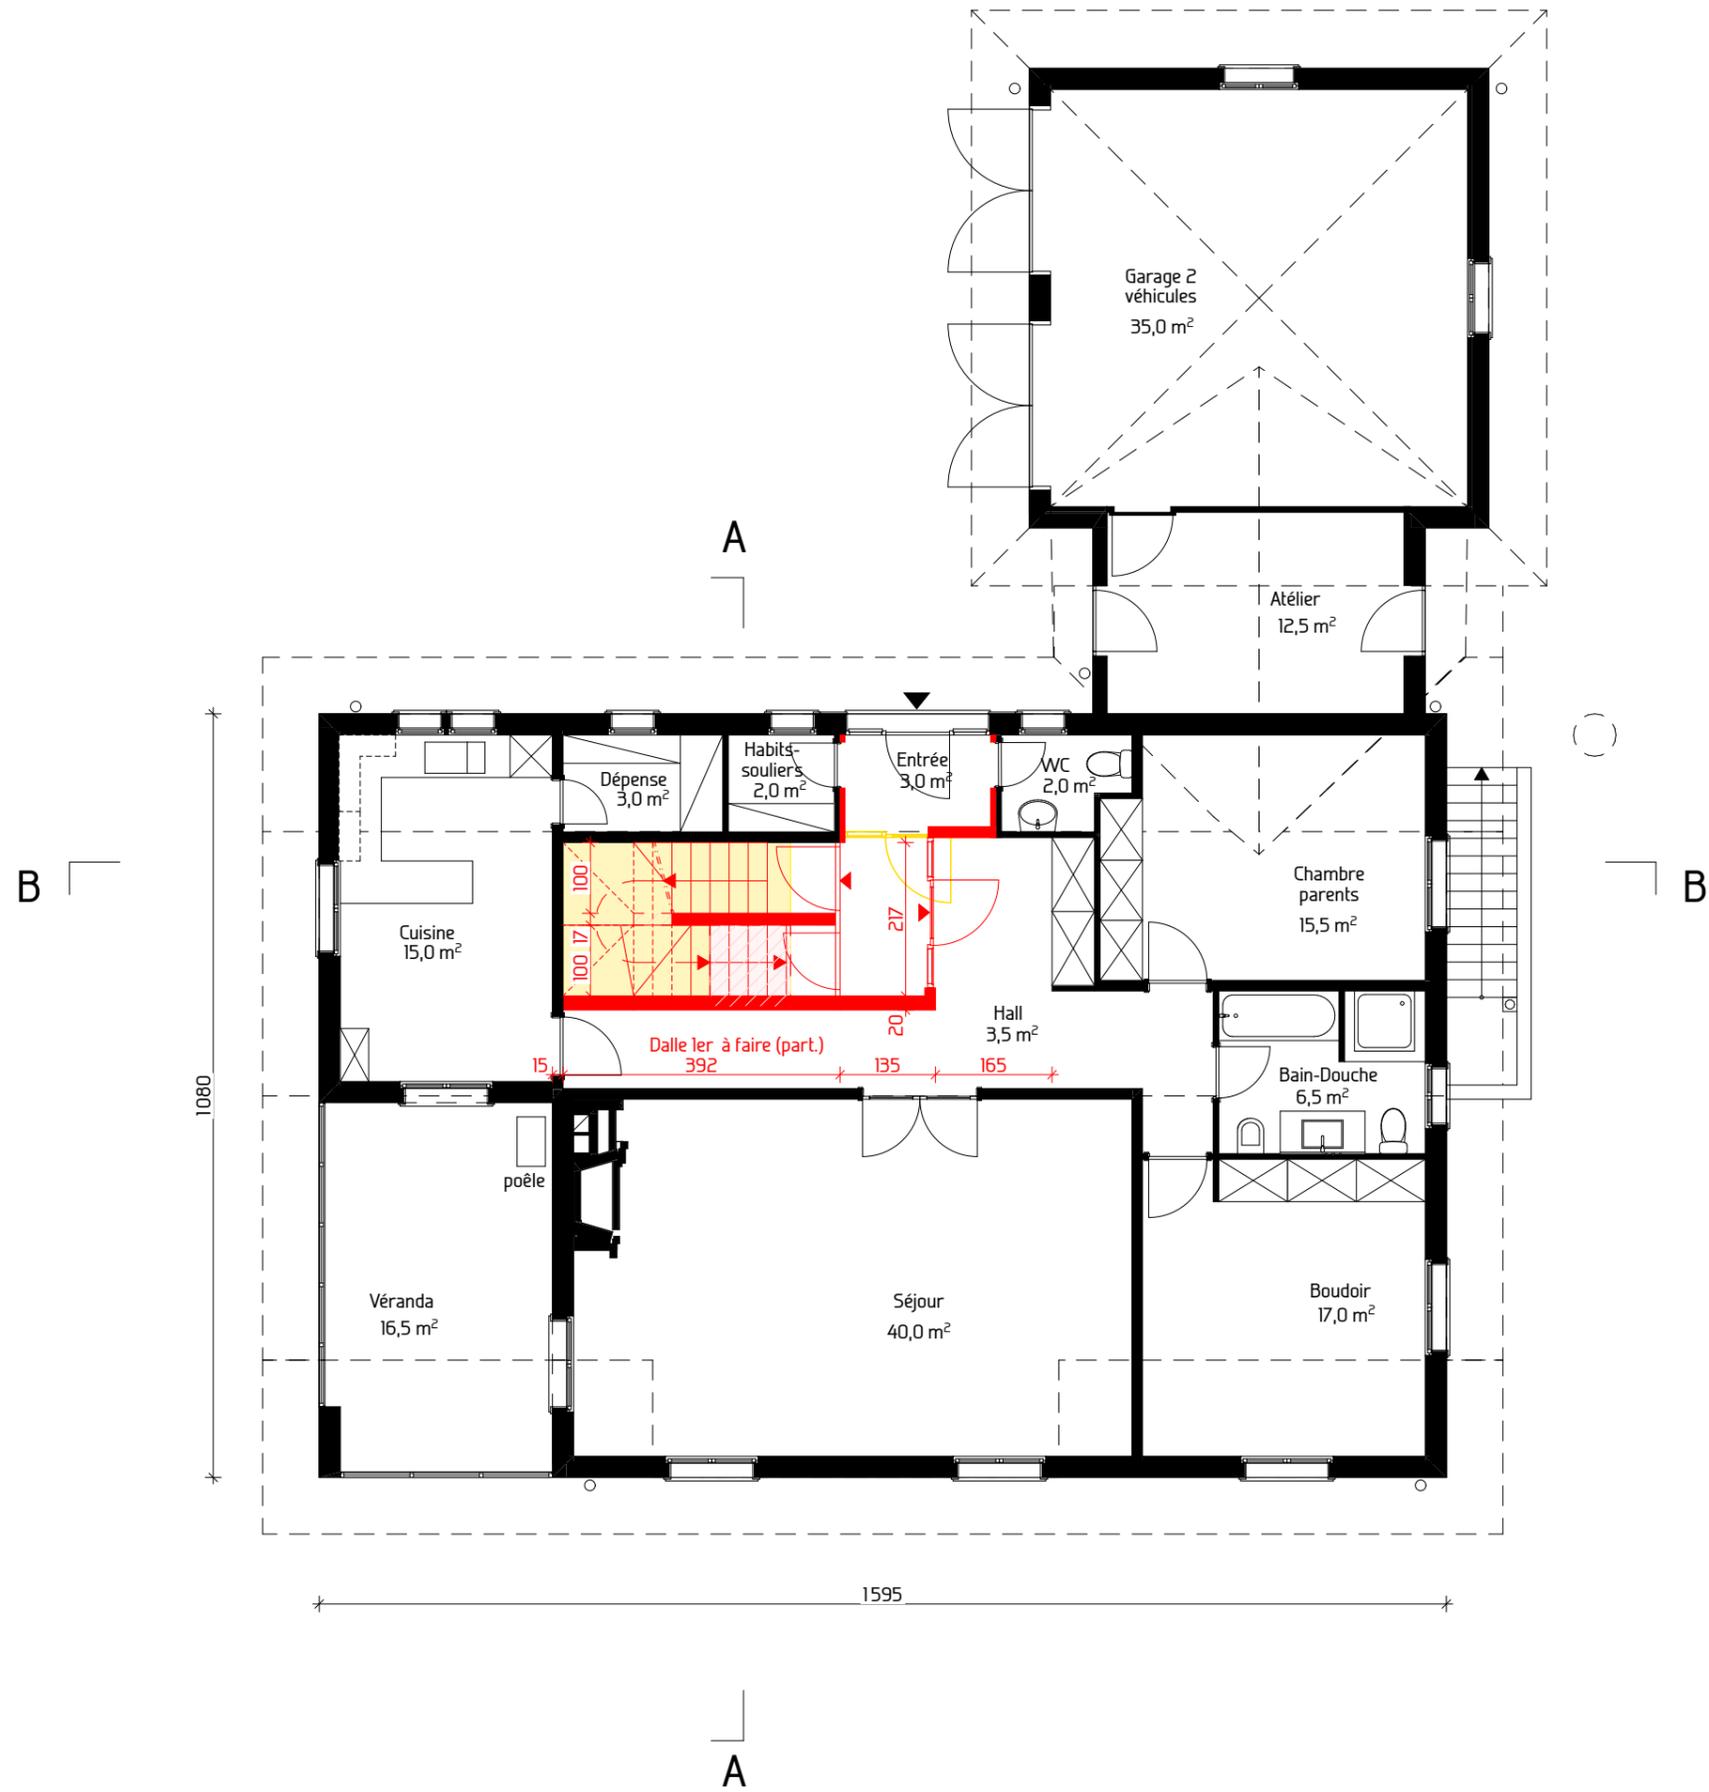

**LEGENDE**

- NOUVEAU
- DEMOLITION
- EXISTANT

CE PLAN NE PEUT PAS ÊTRE REPRODUIT OU TRANSMIS A TIERS SANS L'AUTORISATION DE LG-ARCHITECTURE SARL

**Architecte et direction architecturale**



LG architecture sàrl  
Av. du Léman 40  
CH - 1005 Lausanne  
Tél +41 021 791 23 90  
info@lg-architecture.ch

**Propriétaire et Maître de l'ouvrage:**

Mme M. Keuffer  
Chemin du Chaney 1  
CH - 1026 Denges

Projet 2212 Parcelle 199  
N° CAMAC: 227230  
Transformation intérieur de villa  
création 2 appartements  
Chemin du Chaney 1  
CH - 1026 Denges

Plan n 227230\_2212\_41\_10  
Echelle 1:100  
Date 30.10.2023  
Niv. réf. +/-0.00



Mise à l'enquête  
REZ DE CHAUSSEE