

SIGNATURES:

PRORIETAIRE:


Denges, le 30 octobre 2023

Mme. M. Keuffer

ARCHITECTE:

Lausanne, le 30 octobre 2023

Lucia Gerini

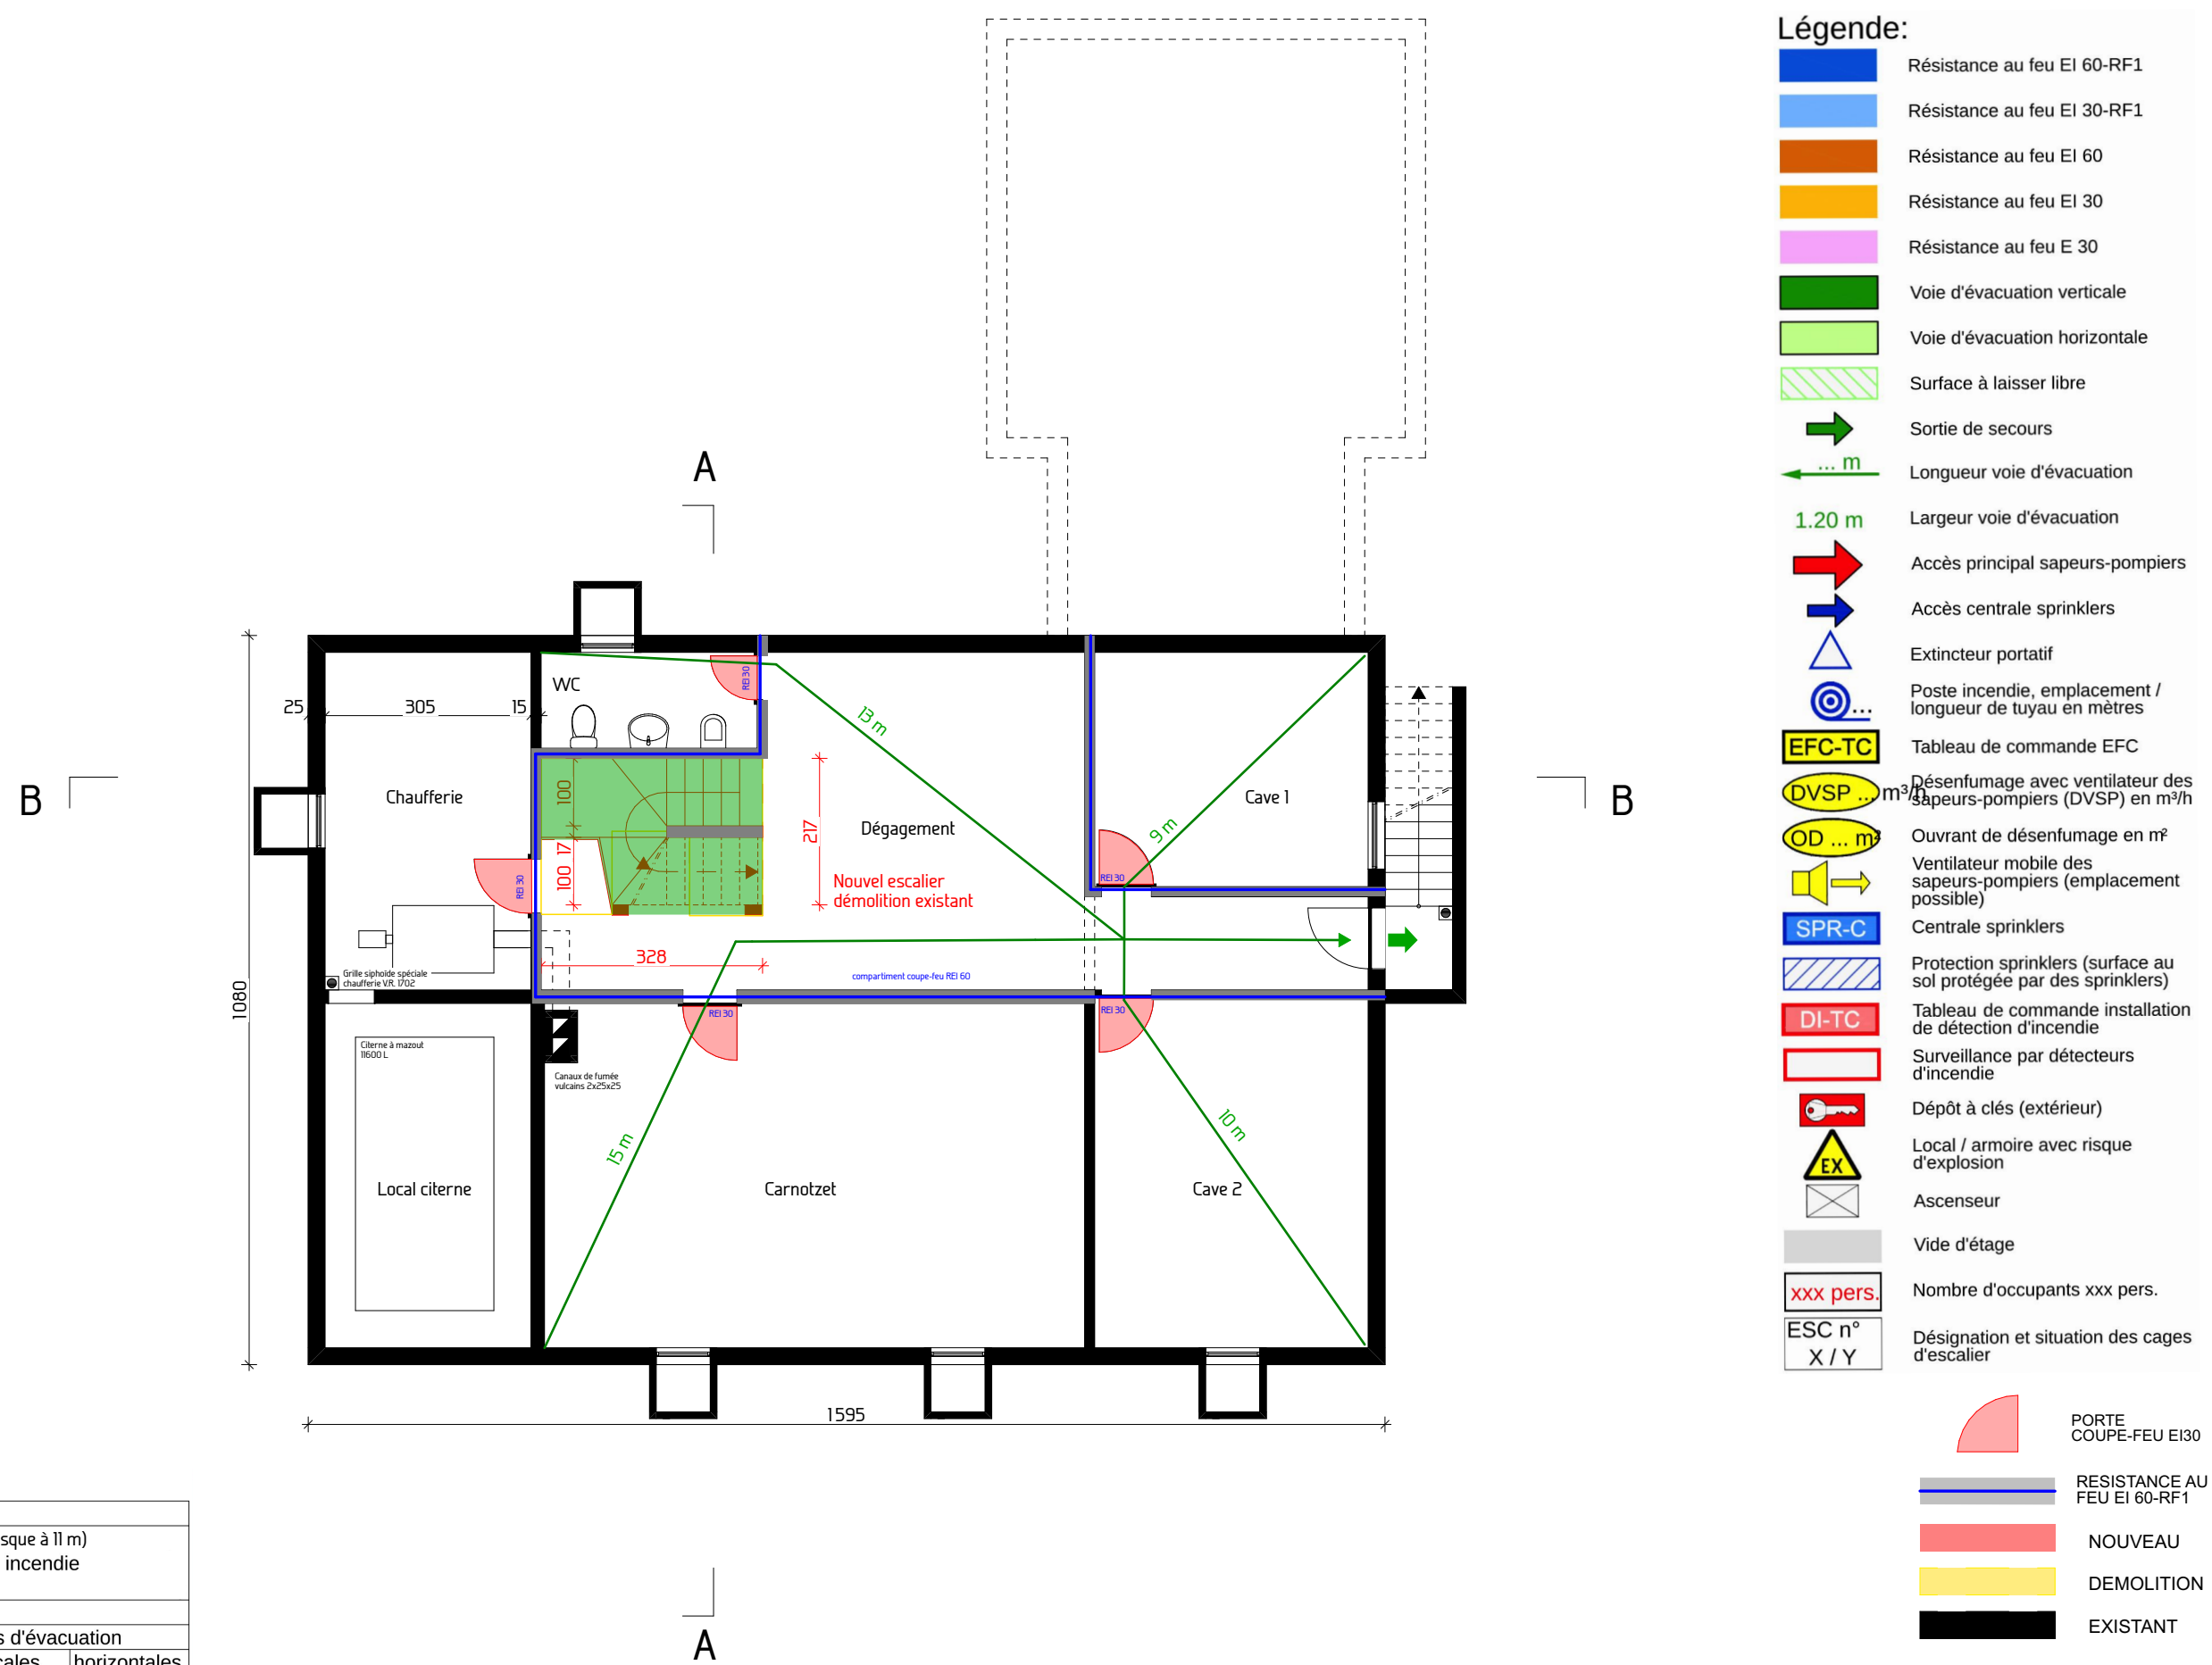

Informations de protection incendie:

Géométrie du bâtiment: Bâtiment de faible hauteur (haut. tot. jusque à 11 m)
 Concept: Concept constructif de protection incendie
 Affectation: Habitation

Système porteur	Dalles d'étages	Parois formant compartiment coupe-feu	Voies d'évacuation	
			verticales	horizontales
R 0, R 60	REI 60	EI 60, EI 30	REI 60	EI 30

Toutes les portes dans les parois formant compartiment coupe-feu EI30


Architecte et direction architecturale
 LG architecture sarl
 Av. du Léman 40
 CH - 1005 Lausanne
 Tél +41 021 791 23 90
 info@lg-architecture.ch

Propriétaire et Maître de l'ouvrage:
 Mme M. Keuffer
 Chemin du Chaney 1
 CH - 1026 Denges

Projet 2212 Parcelle 199
N° CAMAC: 227230
 Transformation intérieur de villa
 création 2 appartements
 Chemin du Chaney 1
 CH - 1026 Denges

Plan n° 227230_2212_44_09
Echelle 1:100
Date 30.10.2023
Niv. réf. +/-0.00

CE PLAN NE PEUT PAS ÊTRE REPRODUIT OU TRANSMIS A TIERS SANS L'AUTORISATION DE LG-ARCHITECTURE SARL

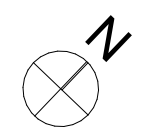

Mise à l'enquête
 PROTECTION INCENDIE SOUS-SOL