

**SIGNATURES:**

**PROPRIETAIRE:**



Denges, le 30 octobre 2023

Mme. M. Keuffer

**ARCHITECTE:**

Lausanne, le 30 octobre 2023

Lucia Gerini

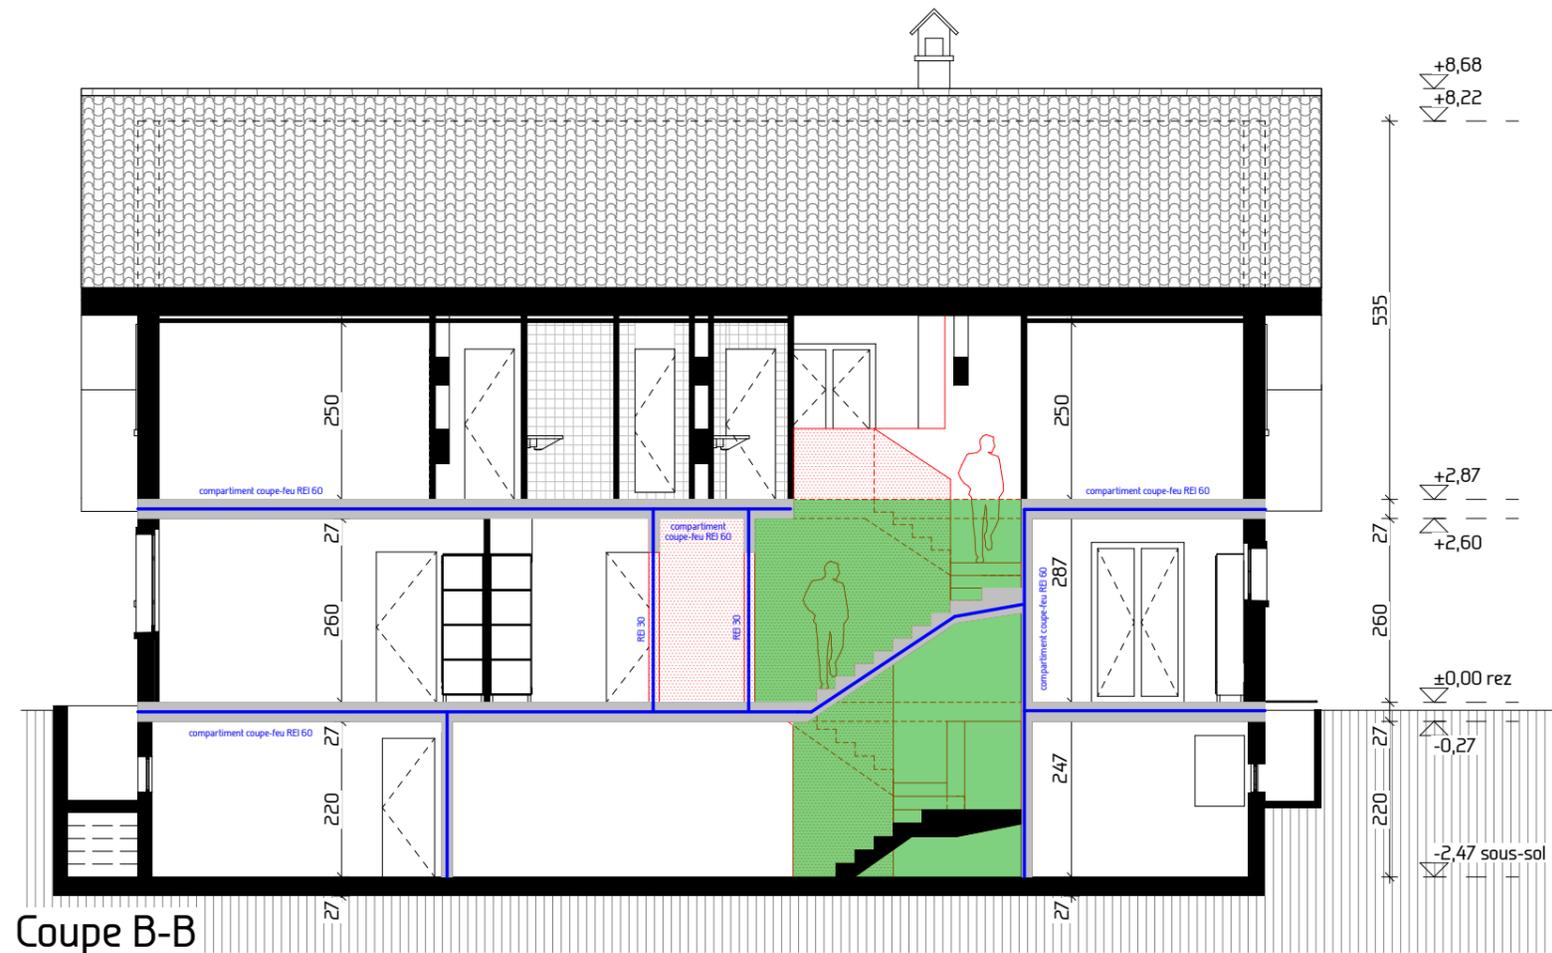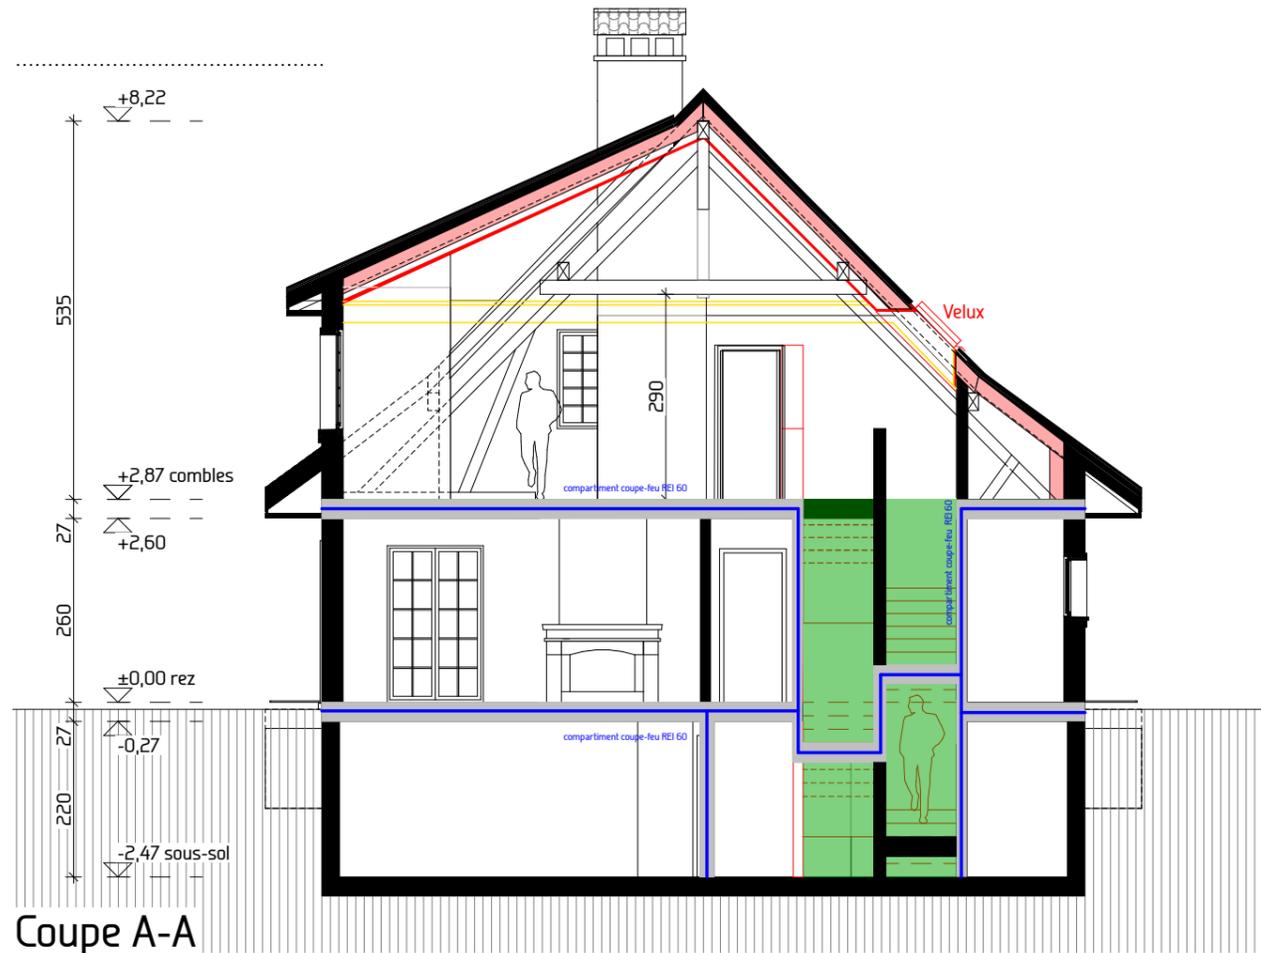

Coupe A-A

Coupe B-B

**Légende:**

	Résistance au feu EI 60-RF1		Sortie de secours		Tableau de commande EFC		Surveillance par détecteurs d'incendie		PORTE COUPE-FEU EI30
	Résistance au feu EI 30-RF1		Longueur voie d'évacuation		Désenfumage avec ventilateur des sapeurs-pompiers (DVSP) en m³/h		Dépôt à clés (extérieur)		RESISTANCE AU FEU EI 60-RF1
	Résistance au feu EI 60		Largeur voie d'évacuation		Ouvrant de désenfumage en m²		Local / armoire avec risque d'explosion		NOUVEAU
	Résistance au feu EI 30		Accès principal sapeurs-pompiers		Ventilateur mobile des sapeurs-pompiers (emplacement possible)		Ascenseur		DEMOLITION
	Résistance au feu E 30		Accès centrale sprinklers		Centrale sprinklers		Vide d'étage		EXISTANT
	Voie d'évacuation verticale		Extincteur portatif		Protection sprinklers (surface au sol protégée par des sprinklers)		Nombre d'occupants xxx pers.		
	Voie d'évacuation horizontale		Poste incendie, emplacement / longueur de tuyau en mètres		Tableau de commande installation de détection d'incendie		Désignation et situation des cages d'escalier		
	Surface à laisser libre								

**Informations de protection incendie:**

Géométrie du bâtiment: Bâtiment de faible hauteur ( haut. tot. jusque à 11 m)  
 Concept: Concept constructif de protection incendie  
 Affectation: Habitation

Système porteur	Dalles d'étages	Parois formant compartiment coupe-feu	Voies d'évacuation	
			verticales	horizontales
R 0, R 60	REI 60	EI 60, EI 30	REI 60	EI 30

Toutes les portes dans les parois formant compartiment coupe-feu EI30

CE PLAN NE PEUT PAS ÊTRE REPRODUIT OU TRANSMIS A TIERS SANS L'AUTORISATION DE LG-ARCHITECTURE SARL

**Architecte et direction architecturale**  
 LG architecture sàrl  
 Av. du Léman 40  
 CH - 1005 Lausanne info@lg-architecture.ch  
 Tél +41 021 791 23 90

**Propriétaire et Maître de l'ouvrage:**  
 Mme M. Keuffer  
 Chemin du Chaney 1  
 CH - 1026 Denges

**Projet 2212 Parcelle 199**  
**N° CAMAC: 227230**  
 Transformation intérieur de villa  
 création 2 appartements  
 Chemin du Chaney 1  
 CH - 1026 Denges

**Plan n** 227230\_2212\_44\_12  
**Echelle** 1:100  
**Date** 30.10.2023  
**Niv. réf.** +/-0.00



Mise à l'enquête  
 PROTECTION INCENDIE COUPES A-A et B-B