

COMMUNE DE DENGES

PLAN D'ENQUETE

N° CAMAC : 227230

PROPRIETAIRE : **KEUFFER DIT BARRELET Marguerite** SURFACES CADASTRALES

PARCELLE N° 199	PLAN N° 2	Habitation n° ECA 262	228 m ²
" Chemin du Chaney 1 "		Accès, place privée	384 m ²
" En Monteiron "		Champ, pré, pâturage	3'406 m ²
		Jardin	4'319 m ²
		Total	8'337 m²

OBJET DE L'ENQUETE : **CRÉATION DE DEUX APPARTEMENTS PAR AMÉNAGEMENT DES COMBLES, RÉFECTION DES ESCALIERS, ISOLATION INTÉRIEURE DE LA TOITURE ET CRÉATION DE QUATRE VELUX**

COORDONNEES MOYENNES : 2'530'745 / 1'152'490

AFFECTATION : Zone agricole protégée

LIMITE DES CONSTRUCTIONS : Selon l'article 36 L.R.

SURFACE EN ZONE A BATIR : 0 m²

SECTEUR DE PROTECTION DES EAUX : üB

DEGRE DE SENSIBILITE AU BRUIT : III

NOTE AU RECENSEMENT ARCHITECTURAL : n° ECA 262 , non recensé

MENTION PUBLIQUE : Néant


SERVITUDE : Néant

LA REALISATION DE CE PROJET N'IMPLIQUE PAS DE MISE A JOUR DU PLAN RF

LE(S) PROPRIETAIRE(S)

SCEAU DE L'AUTORITE

DÉTAILS DES COTES VOIR
PLAN DE L'ARCHITECTE

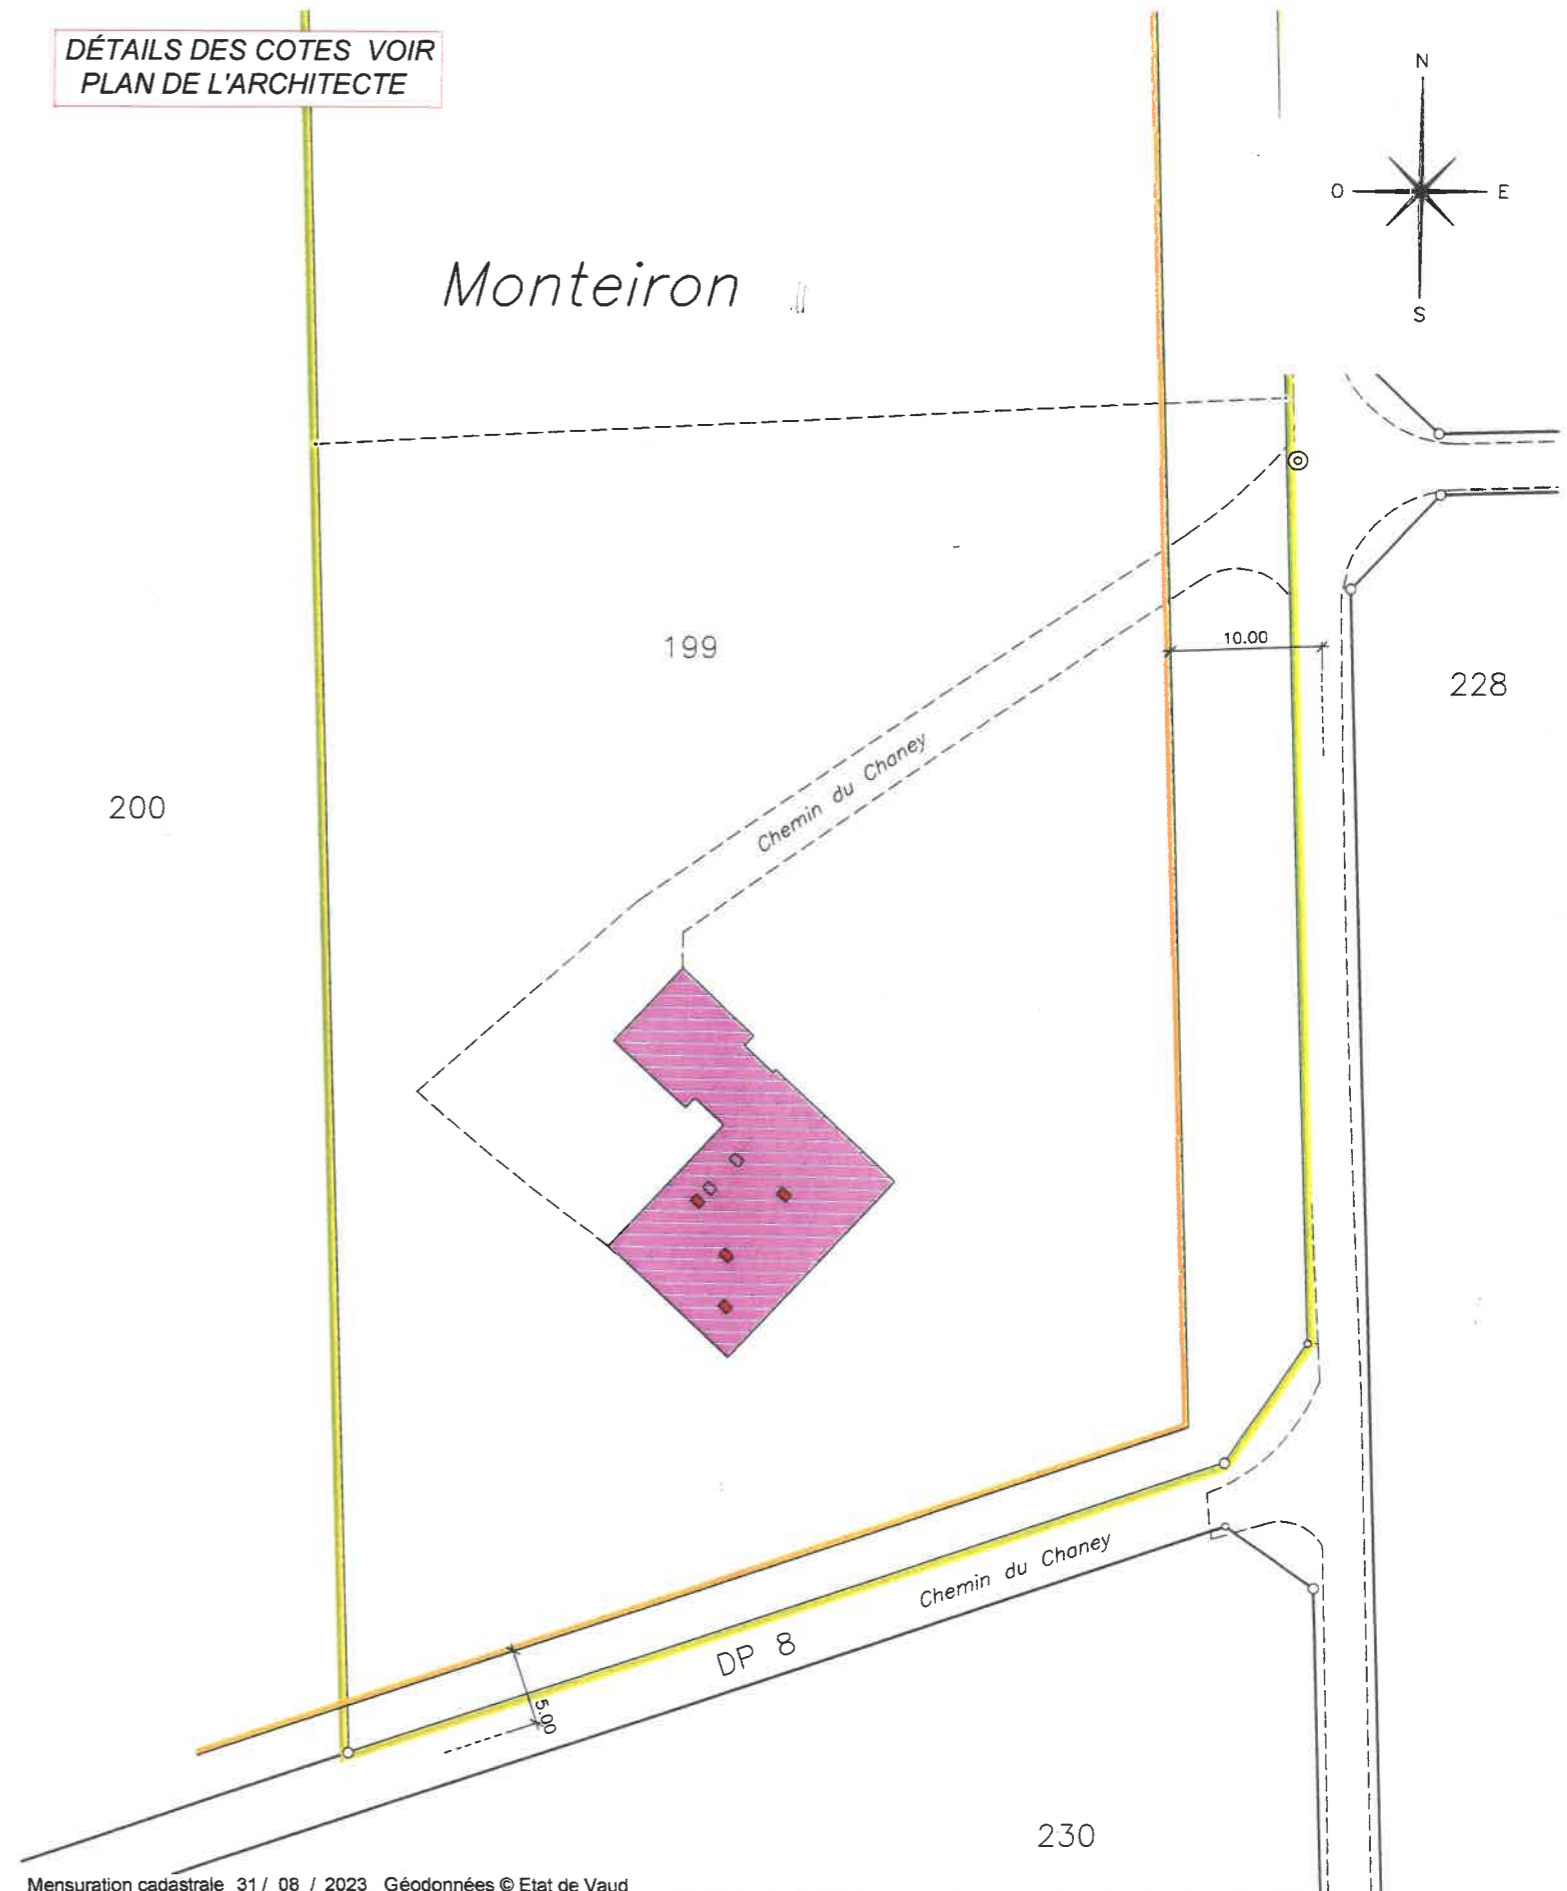

Mensuration cadastrale 31 / 08 / 2023 Géodonnées © Etat de Vaud

Propriétaires voisins :

- Parc. 200 : CLERC Olivier, Alexandre et Mélanie, CRETEGNY Claude, FIOL Nicole, BEYELER Liliane, ZYSSET Laurent et Evelyne
- Parc. 285 : BACHELARD Lennane Odile

Légende :

- Transformations
- Nouvelle ouverture en toiture

Morges, le 14 septembre 2023

MOSINI et CAVIEZEL SA
Ingénieurs EPF-SIA
Géomètres officiels
Morges Montricher Assens Rolle
Rue Louis-de-Savoie 72 1110 Morges
Tél. 021 8055200 morges@mc-sa.ch



DOSSIER N°	14'682.01
INDICE	1a
DESSINE	AB
CONTROLE	GC