

COMMUNE DE DENGES

PLAN DRESSE POUR ENQUETE

Coordonnées moyennes : 2'531'240 / 1'153'370

Altitude approx. : 390 m

Plan n° 10

Echelle 1 : 500

Etabli sur la base des données cadastrales
Cotes et implantation fournies par l'architecte

renaud burnand

Géomètres officiels - Ingénieurs du génie rural EPF/SIA
Ch. du Devin 51 - 1012 Lausanne - Tél. 021 321 38 80
Email : info@renaud-burnand.ch - Fax. 021 321 38 89
Site : www.renaud-burnand.ch

Le géomètre officiel :



Lausanne, le 15 octobre 2024

Propriété de Monsieur Jean-Daniel Python (parcelle 119),
promise-vendue à St-Clerc immobilier S.A.

Parcelle 119

Habitation ECA N° 349a	389 m ²
Garage ECA N°349b (souterrain de 62 m ²)	-- m ²
Garage ECA N°349c (souterrain de 75 m ²)	-- m ²
Jardin	1'990 m ²
Surface cadastrale totale :	2'379 m²

Servitudes :

N° : 247'150 Ch Passage à pied, en fav. de la Cne de Denges

Voisins :

Voir le plan de situation ci-contre

Zone(s) :	Zone d'entrée de village
Secteur de protection des eaux :	Au
Degré de sensibilité au bruit :	III
Note au recensement architectural :	Aucun

Visa de la municipalité :

Le propriétaire :

Le promettant-acquéreur :

J.-D. Python

[Signature]

T. 7439

1'153'450

Légende cadastrale:

Forêt selon plan cadastral

Arbres à abattre

N° Description

B feuillu - tronc: Ø 15 cm - couronne: Ø 3 m


Bâtiments à démolir

Garage n° ECA 349b

Garage n° ECA 349c

renaud burnand

Géomètres officiels - Ingénieurs du génie rural EPF/SIA
Ch. du Devin 51 - 1012 Lausanne - Tél. 021 321 38 80
Email : info@renaud-burnand.ch - Fax. 021 321 38 89
Site : www.renaud-burnand.ch

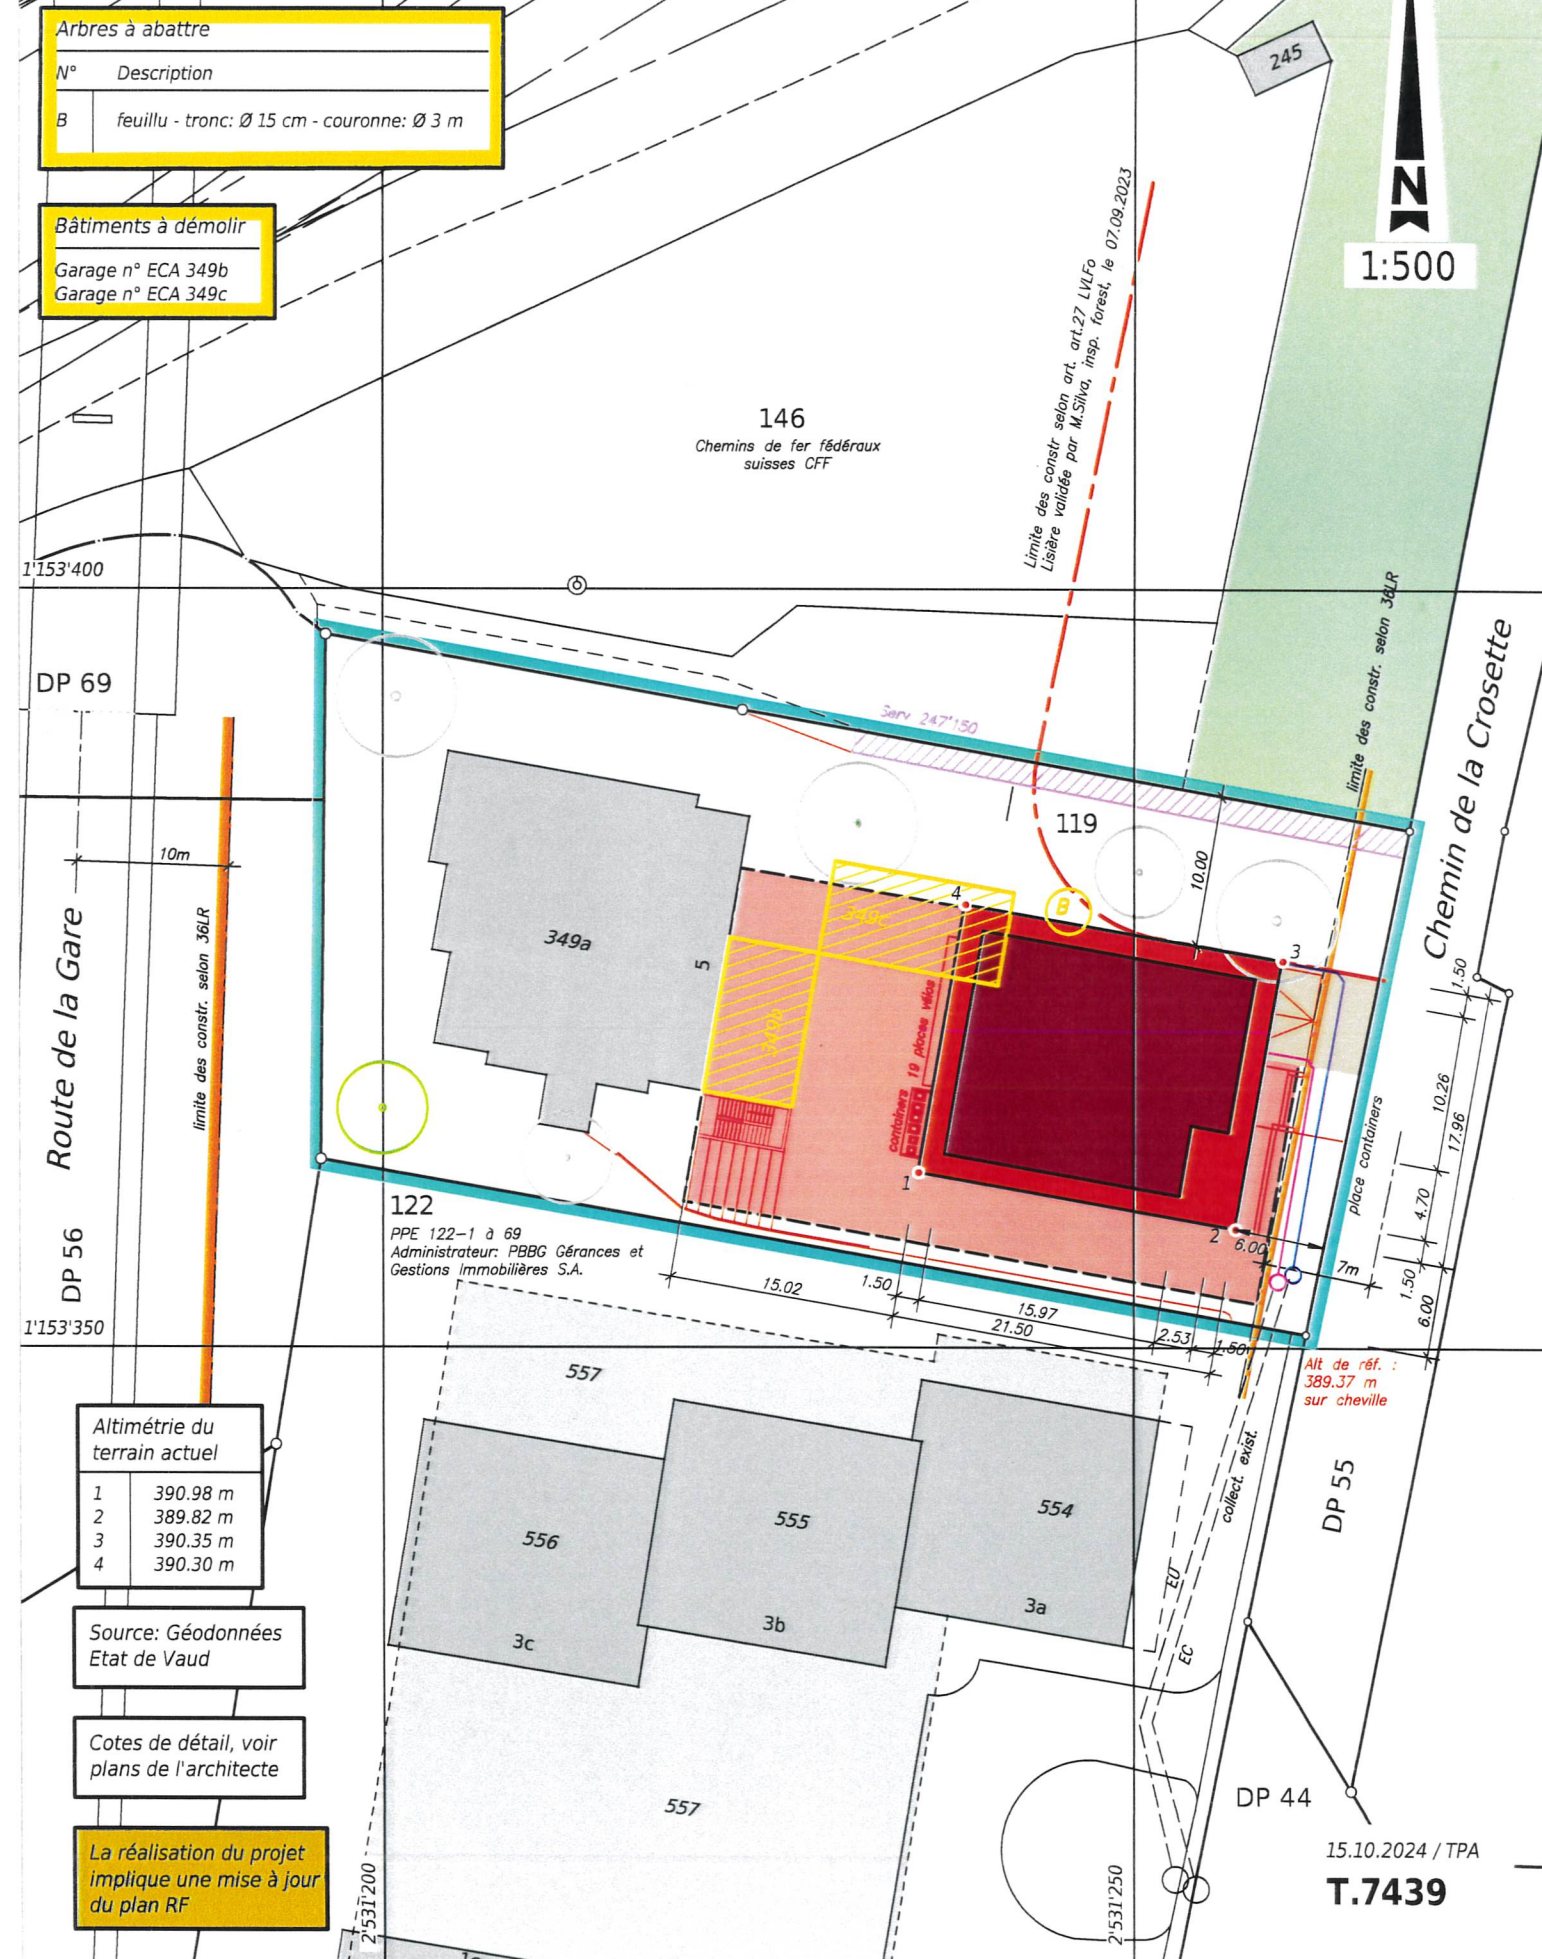

Altimétrie du terrain actuel

1	390.98 m
2	389.82 m
3	390.35 m
4	390.30 m

Source: Géodonnées Etat de Vaud

Cotes de détail, voir plans de l'architecte

La réalisation du projet implique une mise à jour du plan RF

15.10.2024 / TPA

T.7439