


Limite des constructions selon art. 27 LVLFO

Limite

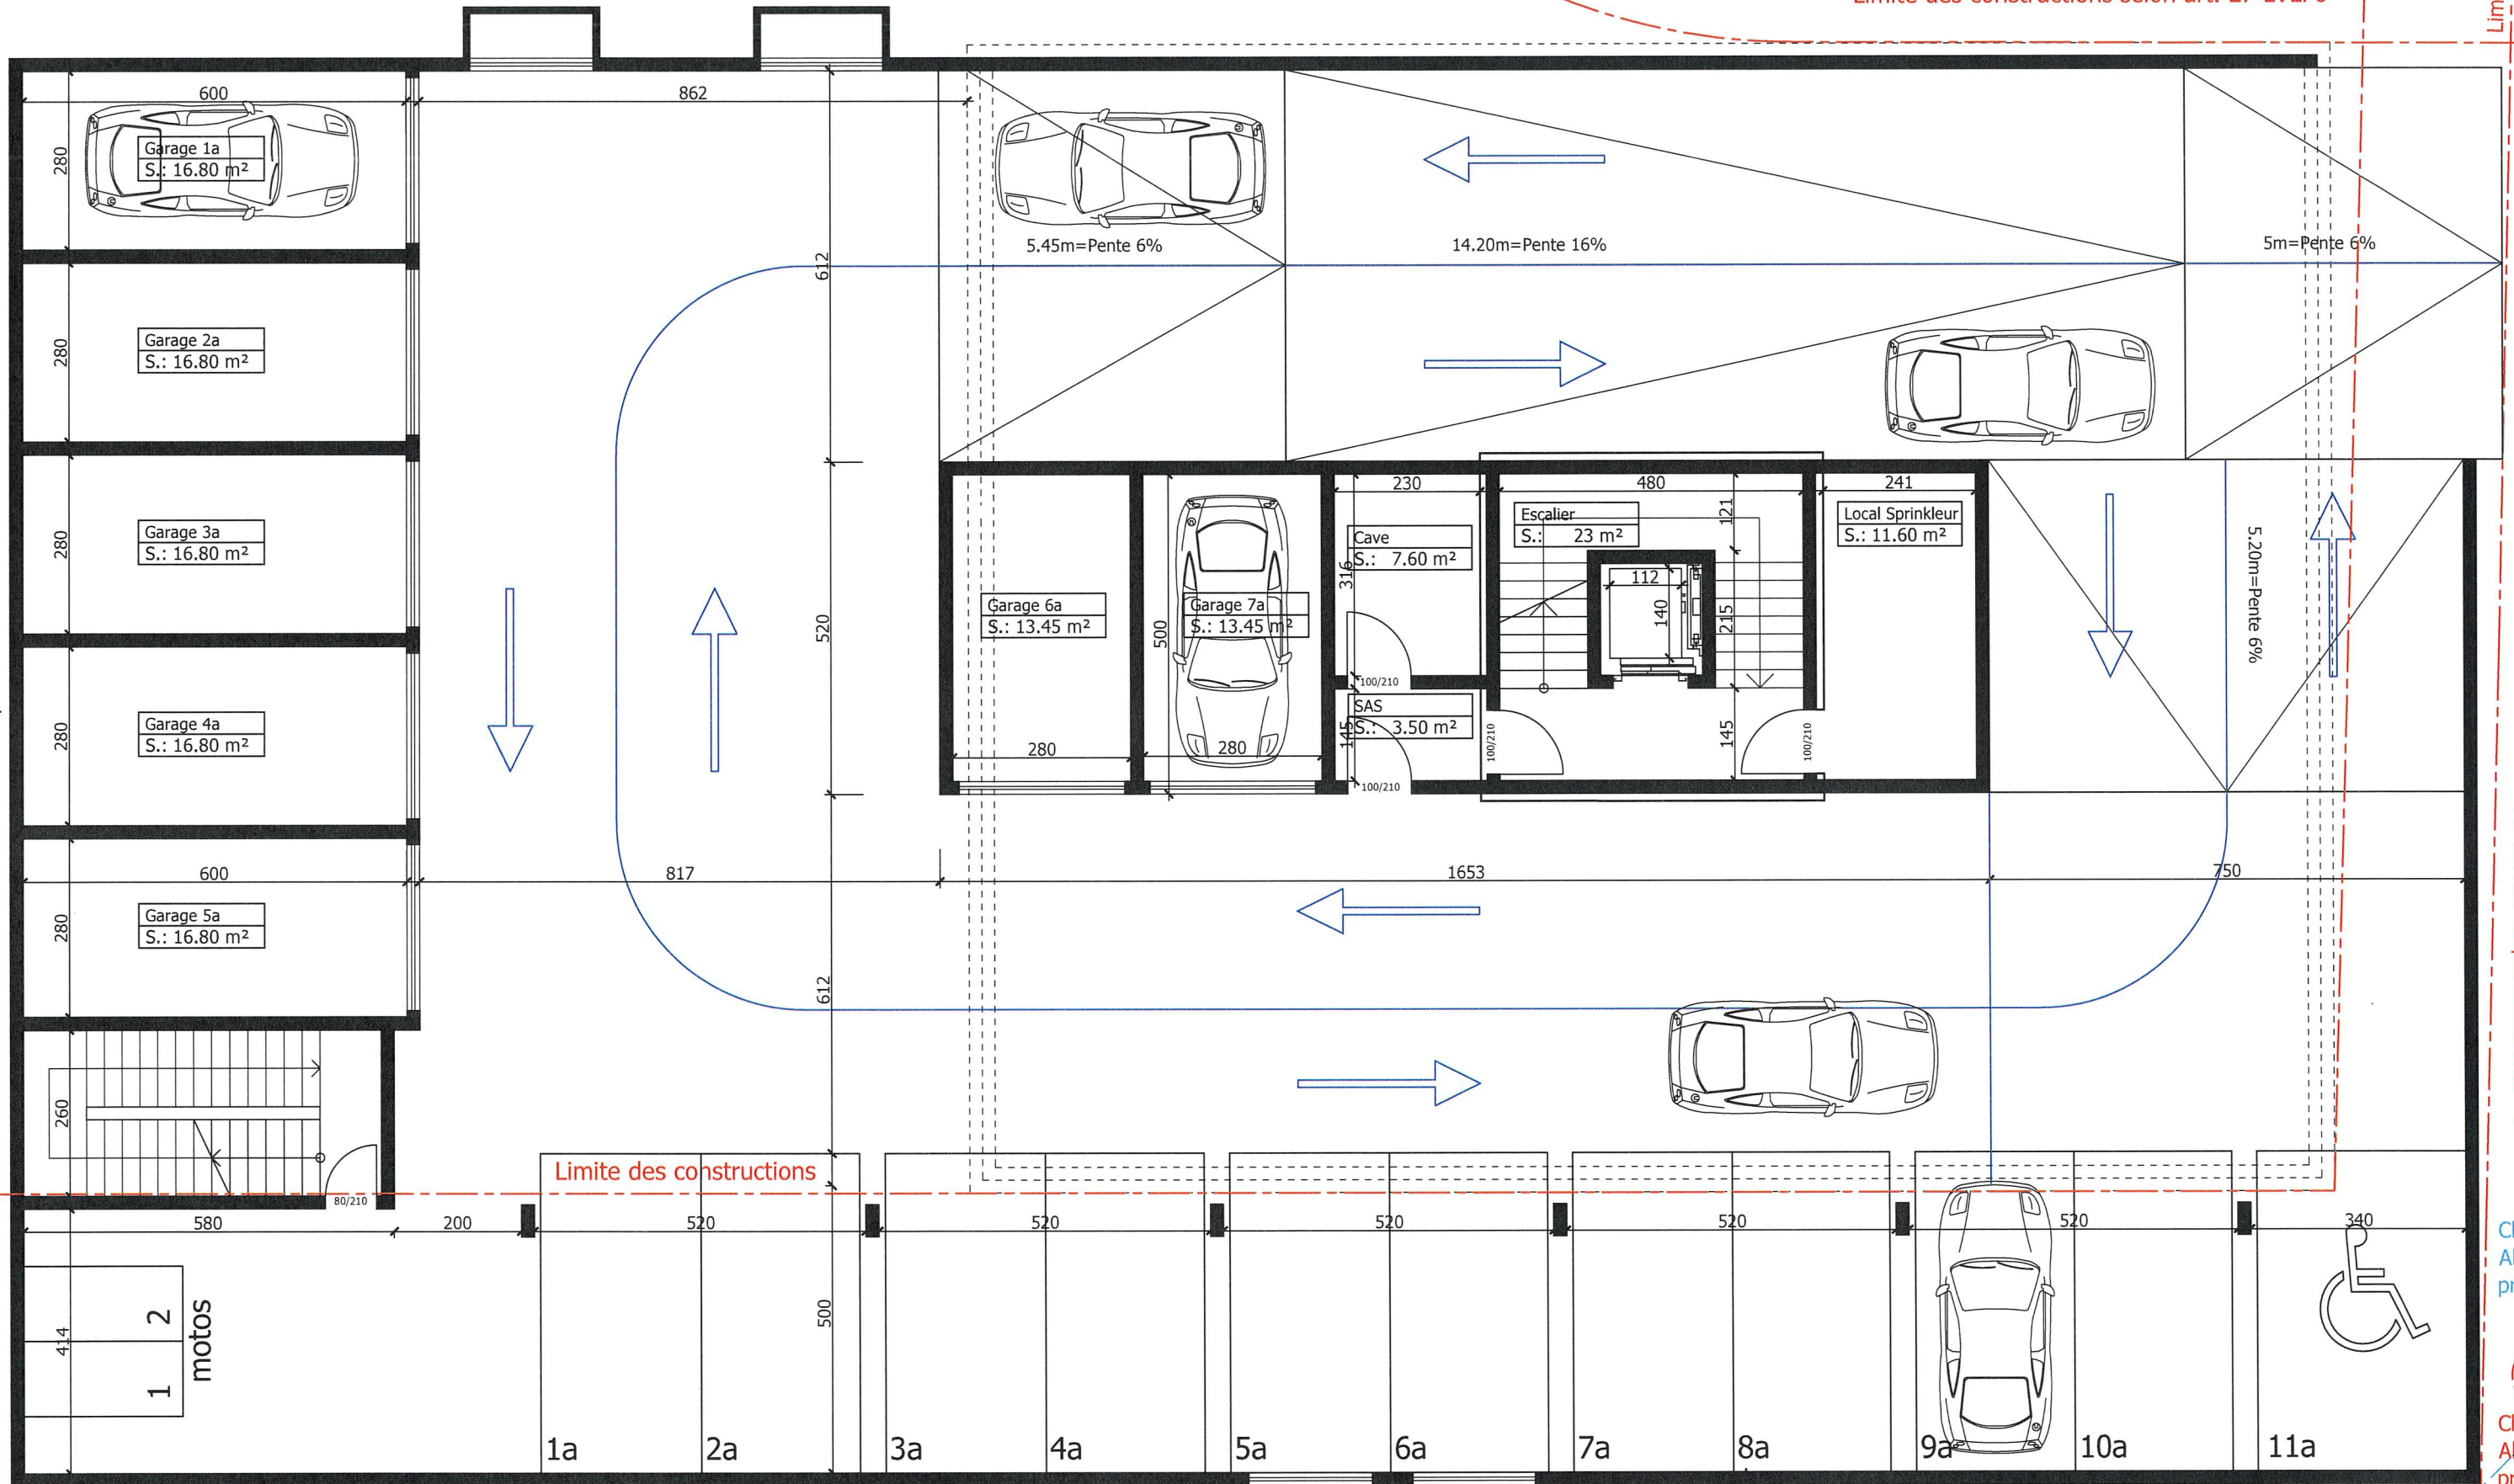

EU Ø 150 PVC pente min 2%

Chambre Alt. 389.5 prof.: 1.3  
Chambre Alt. 389.5 prof.: 1.3

1er étage garage souterrain

- 7 Garages
- 11 places de parc  
Total = 18 places
- 2 motos

ARCHITECTE

PROPRIETAIRE

PROMETTANT ACQUEREUR

Commune de Denges - Parcelle 119  
Propriété de Jean-Daniel Python

Sous-sol_Garage souterrain_-1 étage	plan n° 538-100-10_03
échelle 1: 100	dessin: 3 décembre 2024

salvatore mercuri	Route d'Yverdon 2
<b>STNEMENTE</b>	1033 Cheseaux-sur-Lausanne
	T. 021 634 55 01 / lmen@lmen.ch

Chemin de la Crosette  
Parcelle n°119



B1