


Limite des constructions selon art. 27 LVLFo



Limite des constructions

Chemin de la Crosette  
Parcelle n°119

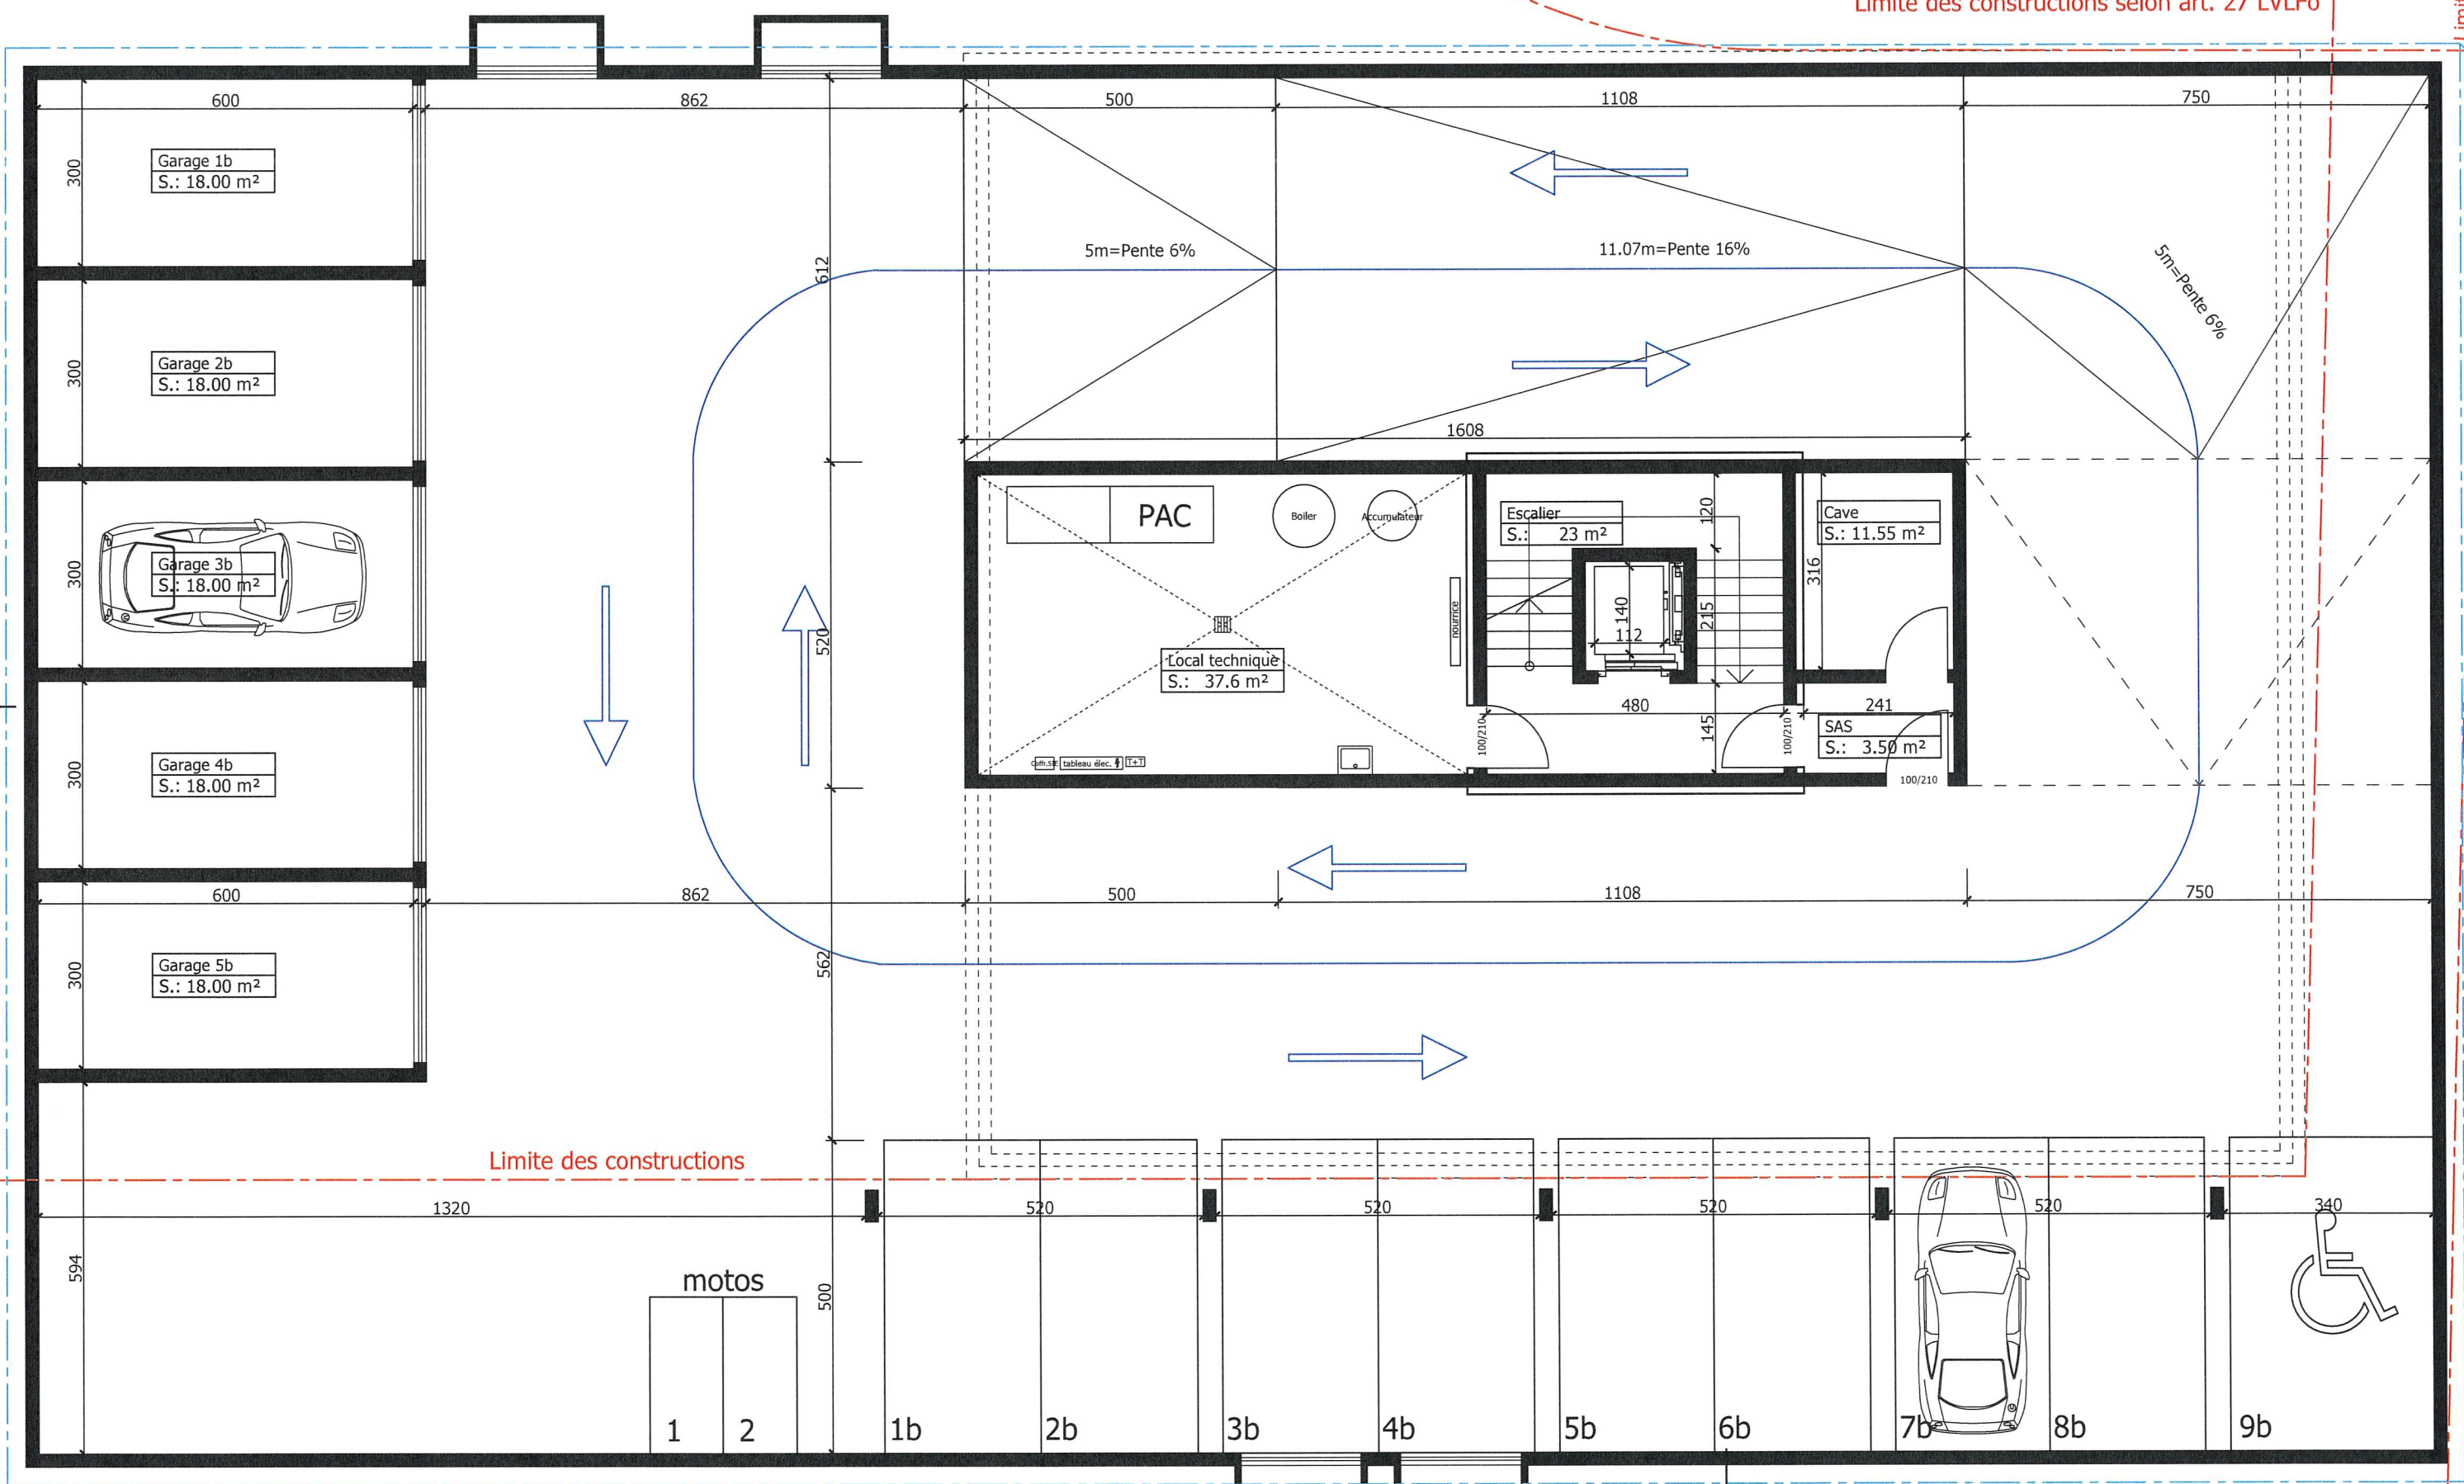

### 2ème étage garage souterrain

- 5 Garages
- 9 places de parc  
Total = 14 places
- 2 motos

ARCHITECTE      PROPRIETAIRE      PROMETTANT ACQUIREUR

*[Handwritten signatures]*

Commune de Denges - Parcelle 119	
Propriété de Jean-Daniel Python	
Sous-sol_Garage souterrain_-2 étage	plan n° 538-100-10_04
échelle 1:100	dessin: 3 décembre 2024
salvatore mercuri	Route d'Yverdon 2
<b>ELEMENTE</b>	1033 Cheseaux-sur-Lausanne T. 021 634 55 01 / lmen@lmen.ch

Cham  
Alt. 38  
prof :

Cham  
Alt. 38  
prof.: